

mestská časť Bratislava-Dúbravka

Materiál na 13. zasadnutie
miestnej rady
dňa 8. marca 2022

Návrh na pomenovanie novovzniknutých ulíc v mestskej časti Bratislava-Dúbravka

Predkladateľ :

RNDr. Martin Zaťovič
starosta
mestskej časti

Materiál obsahuje :

1. Návrh uznesenia
2. Návrh na pomenovanie
novovzniknutých ulíc
v mestskej časti Bratislava-Dúbravka
3. Stanovisko Názvoslovnej komisie
zo dňa 28.02.2022
4. Príloha - mapy

Zodpovedná :

Mgr. Mária Čajková
poverená riadením organizačného
oddelenia

Spracovateľ :

Mgr. Marta Šimovcová
referent organizačného oddelenia

marec 2022

Návrh uznesenia

Miestna rada mestskej časti Bratislava-Dúbravka

odporúča

Miestnemu zastupiteľstvu mestskej časti Bratislava-Dúbravka

A) **Súhlasit'** s pomenovaním novovzniknutých ulíc v mestskej časti Bratislava-Dúbravka:

1. 1. Ulica v lokalite „Agátová, projekt Agáty“ : **Pod Kopčekmi**
1. 2. Ulica v lokalite „Polianky, projekt Čerešne“ : **Ulica Maríny Paulínyovej**

B) **Požiadat' starostu,**

aby predmetný návrh na pomenovanie novovzniknutých ulíc v mestskej časti Bratislava-Dúbravka zaslal primátorovi hlavného mesta Slovenskej republiky Bratislavy za účelom jeho prerokovania v Mestskom zastupiteľstve hlavného mesta Slovenskej republiky Bratislavy.

Návrh na pomenovanie novovzniknutých ulíc v mestskej časti Bratislava-Dúbravka

V súlade s § 2b ods. 3 zákona SNR č. 369/1990 Zb. o obecnom zriadení v znení neskorších predpisov sa predkladá návrh na pomenovanie novovzniknutých ulíc v mestskej časti Bratislava-Dúbravka v lokalitách so stavebnou činnosťou, v ktorých je potrebné určiť nové názvy ulíc.

Uznesením Miestneho zastupiteľstva mestskej časti Bratislava-Dúbravka č. 241/2021 zo dňa 14.12.2021 bola zriadená dočasná Názvoslovná komisia mestskej časti Bratislava-Dúbravka, za účelom posúdenia návrhov na pomenovanie alebo premenovanie názvov ulíc a iných verejných priestranstiev v mestskej časti Bratislava-Dúbravka.

Názvoslovná komisia mestskej časti Bratislava-Dúbravka na svojom zasadnutí dňa 28.02.2022 prerokovala pomenovanie dvoch novovzniknutých ulíc.

Návrhy názvov novovzniknutých ulíc po prerokovaní v Miestnej rade mestskej časti Bratislava-Dúbravka a v Miestnom zastupiteľstve mestskej časti Bratislava-Dúbravka v zmysle § 2b ods. 1 zákona SNR č. 369/1990 Zb. o obecnom zriadení v znení neskorších predpisov podliehajú ešte schváleniu Mestským zastupiteľstvom hlavného mesta Slovenskej republiky Bratislavy vo forme všeobecne záväzného nariadenia hlavného mesta Slovenskej republiky Bratislavy.

Návrhy názvov novovzniknutých ulíc:

- 1.1. Lokalita „Agátová, projekt Agáty“:

Návrh názvu novovzniknutej ulice:

Pod Kopčekmi

Odôvodnenie:

Pôvodné historické pomenovanie lokality boli „Dúbravské glance“ tzn. holé nezalesnené kopce, ktoré boli zalesňované – vysádzaním stromčekov žiakmi škôl v rokoch 1954 -1955. Preklad slova „glanec“ z chorvátčiny do slovenčiny je „kopec“. Tento historický fakt zohľadňuje návrh pre pomenovanie tejto novej ulice.

1. 2. Lokalita „Polianky, projekt Čerešne“:

Návrh názvu novovzniknutej ulice:

Ulica Maríny Paulíniovej

Odôvodnenie:


Marína Paulínyová (1897 – 1945) bola slovenská diplomatka, žurnalistka, tlmočníka, zdravotníčka a propagátorka Slovenska, podpredsedníčka Česko-slovenského červeného kríža. Prezývaná bola aj „Štefánik v sukni“. Počas okupácie organizovala pomoc pre zajatých československých vojakov v zajatí nacistickej tretej ríše.

Stanovisko komisie

Názvoslovná komisia odporúča miestnej rade schváliť nové názvy ulíc tak, ako je uvedené v predložennom materiáli.

Hlasovanie komisie: prítomní:4 za:4 proti:0 zdržali sa:0 nehlasovali:0

v 1:1000 a 1:5000 m. št. 1:1000

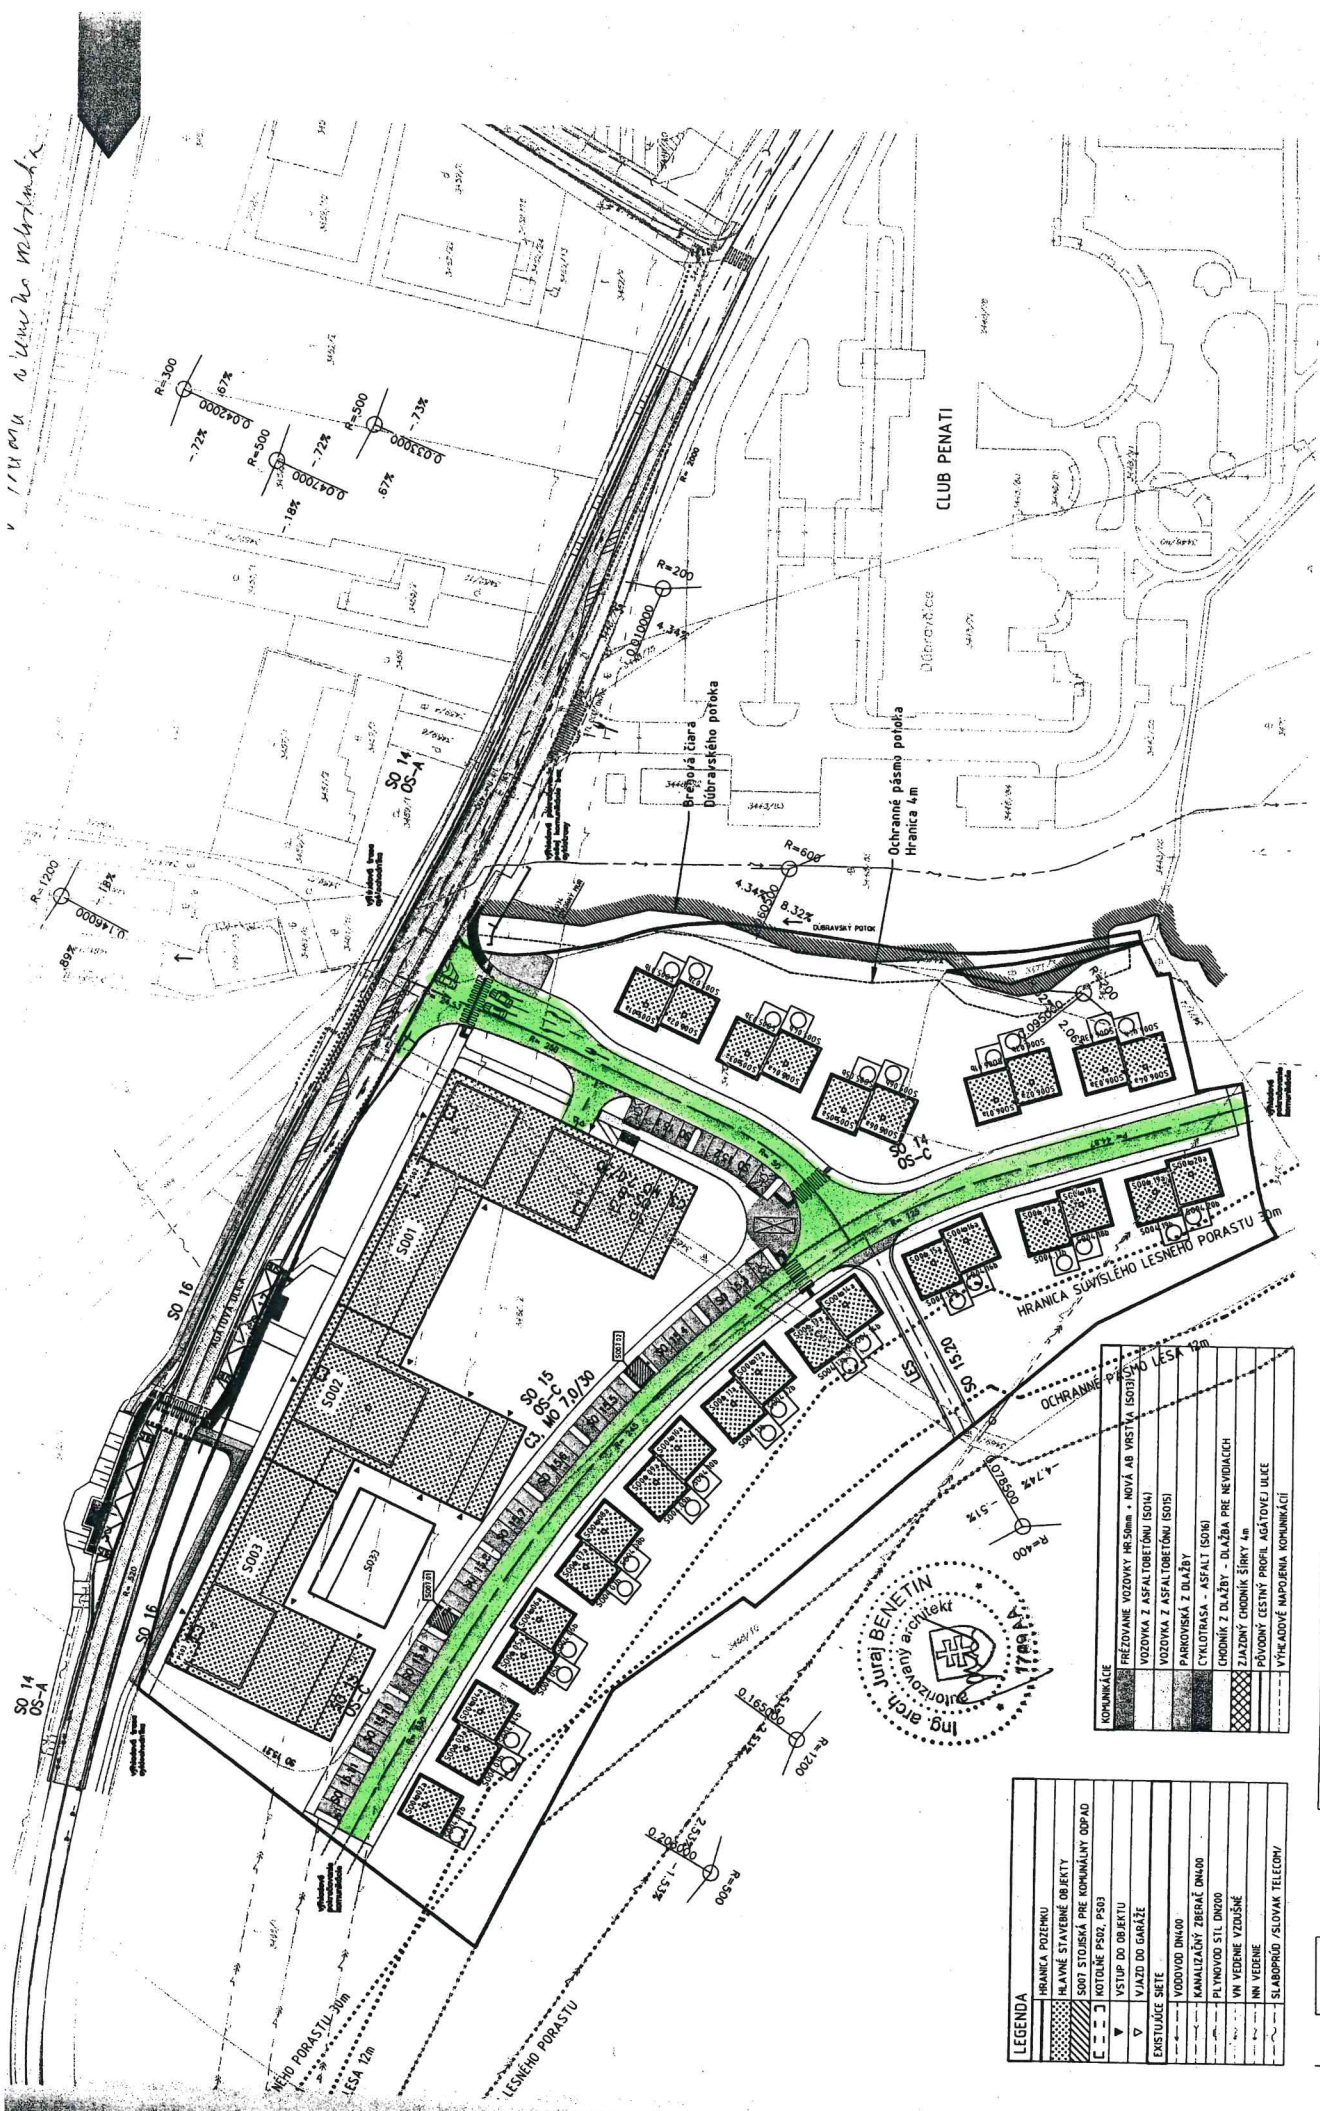

KOORDINAČNÁ SITUÁCIA - KOMUNIKÁCIE M 1:1000

SAND RESORT DÚBRAVKA
DOKUMENTÁCIA PRE ÚZEMNÉ ROZHODNUTIE 04/2016
REVIZIA 03/2019

AUTORI
Ing. arch. Jurej Benetín
Ing. arch. Matej Grébert
Ing. arch. Peter Janeček
Ing. arch. Marcel Vadík

PROJEKTANT
Compass s.r.o.
Baikalská 29/E, 821 01 Bratislava
www.compass.sk

INVESTOR
Park Villa s.r.o.
Poštová 3, 811 06 Bratislava

KOMUNIKÁCIE	PRÉŽIOVANÉ VOZOVNÍKY M 50m + NOVÁ AB VÝSTRA (SO13) (SO14)
VOZOVKA Z ASFALTOBETÓNU (SO14)	
VOZOVKA Z ASFALTOBETÓNU (SO15)	
PARKOVISKÁ Z DLAŽBY	
CYKLOTRASA - ASFALT (SO16)	
CHODNÍK Z DLAŽBY - DLAŽBA PRE NEVÝDALCH	
ZLAZDNÝ CHODNÍK ŠÍRKY 4m	
PŮVODNÝ ČISTÝ PROFIL AGÁTOVEJ ULICE	
VÝKADOVÉ NÁPOJENIA KOMUNIKÁČI	

LEGENDA	HRANICA POZEMKU
HLAVNÉ STAVENÉ OBJEKTY	
SO17 STUJKÁ PRE KOMUNÁLNY ODPAD	
ROTORE PS02, PS03	
VSTUP DO OBJEKTU	
VLAZ DO GARÁŽE	
EXISTUJÚCE SIEŤ	
VOZOVOD DN400	
KANALIZAČNÝ ZBERAČ DN400	
PLYNOVOD STL DN200	
VIN VEDENIE VYDUSNÉ	
VIN VEDENIE	
SLABOPRÚD / SLOVAK TELCOM/	





