

①

PV
ST.

euroAWK, spol. s r. o. • Brečtanová 2 • 831 01 Bratislava • Slovakia

Miestny úrad mestská časť Bratislava-Dúbravka	
Došlo:	- 2 -09- 2015
Číslo:	13987/2015
Číslo predch. spisu:	Ref.

Mestská časť Bratislava - Dúbravka
STAROSTA

Váš list číslo / zo dňa

Naše číslo
173 / MiG /2015

Telefón
02 / 5910 4915
0 903 733 694

Bratislava
2. 9. 2015

Vec: Žiadosť o predĺženie nájomnej zmluvy.

Vážený pán starosta.

Od roku 2006 naša spoločnosť euroAWK, spol. s r.o. na základe zmluvy s Mestskou časťou Bratislava – Dúbravka prevádzkuje 2 ks reklamných zariadení (3 reklamné plochy). Svoje záväzky voči mestskej časti sme si dosiaľ riadne plnili. I preto si Vás dovoľujem požiadať o predĺženie nájomnej zmluvy č. 340/2012 z 5.11.2012, ktorej platnosť končí 5.11.2015.


Ďakujem

Ing. Mgr. Miroslav Gálik
vedúci vnútorných služieb


euroawk
euroAWK spol. s r.o.
Brečtanová 2, 831 01 Bratislava 37
IČO: 35 808 683, IČ DPH: SK 2020282792
-12-

Prílohy:


- technické listy predmetných reklamných plôch -
- kópia zmluvy z roku 2012

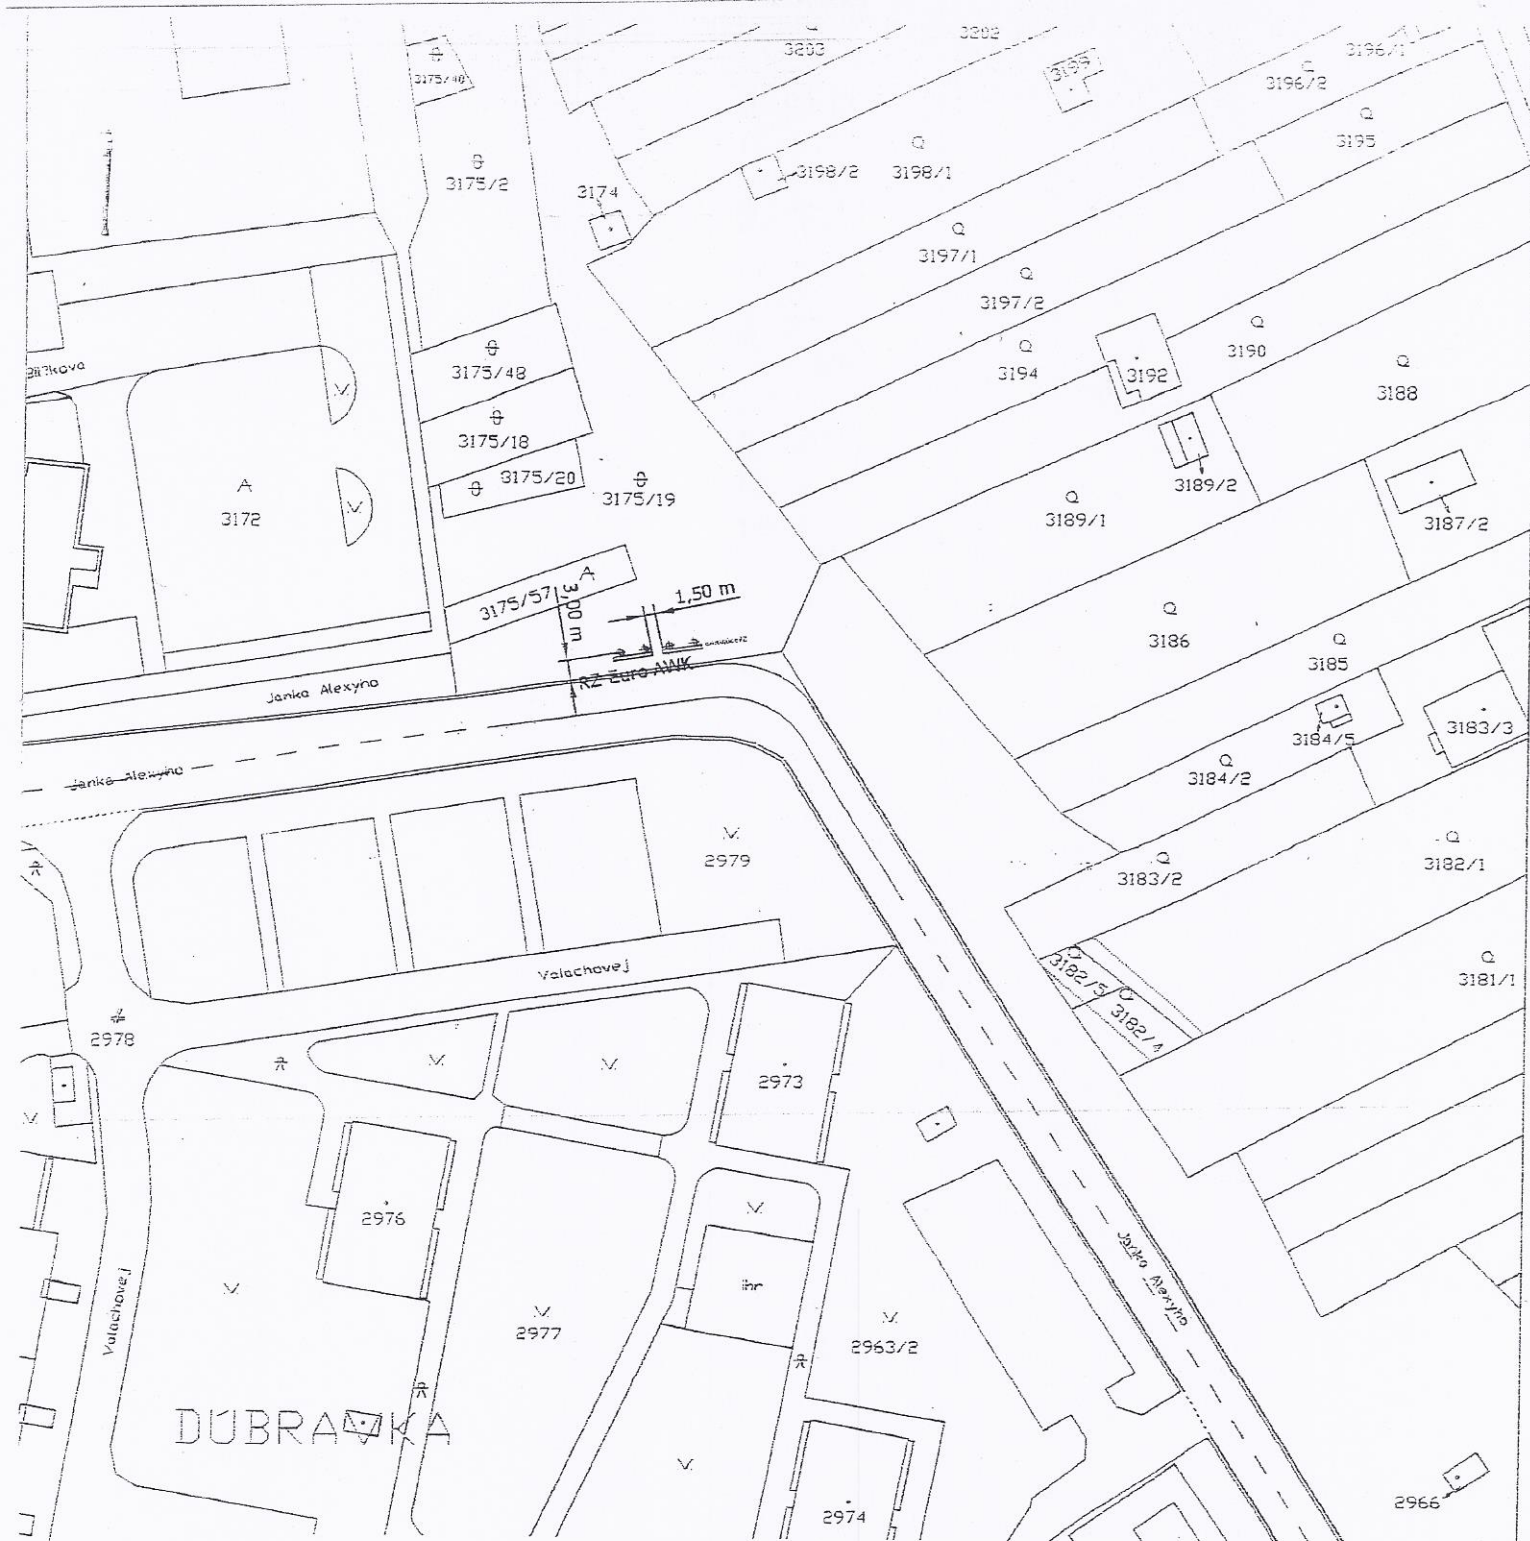

H. I. P.	ZODP. PROJEKTANT		VYPRACOVAL	HolBa - Martina Holíčová	
			Martina HOLÍČOVÁ	Ružová 996/6 900 31 STUPAVA tel./fax: 02/659 33 222 mobil: +421 908 459 032 www.holba.sk	
MIESTO STAVBY	BA - Dúbravka	OKRES	Bratislava IV		
INVESTOR	Euro AWK, Bratislava				
NÁZOV	Umiestnenie reklamného zariadenia 5,10 x 2,40 m - J. Alexyho			FORMAT A 4	STUPEŇ —
Zodpovedný pracovník / tel. č.:	---			DATUM 05/2006	Č. ZAK.
OPISAN	Zákres umiestnenia RZ			MIERKA 1: 1000	Č. ARCH.
				Č. PRÍLOHY	Č. KOPIE

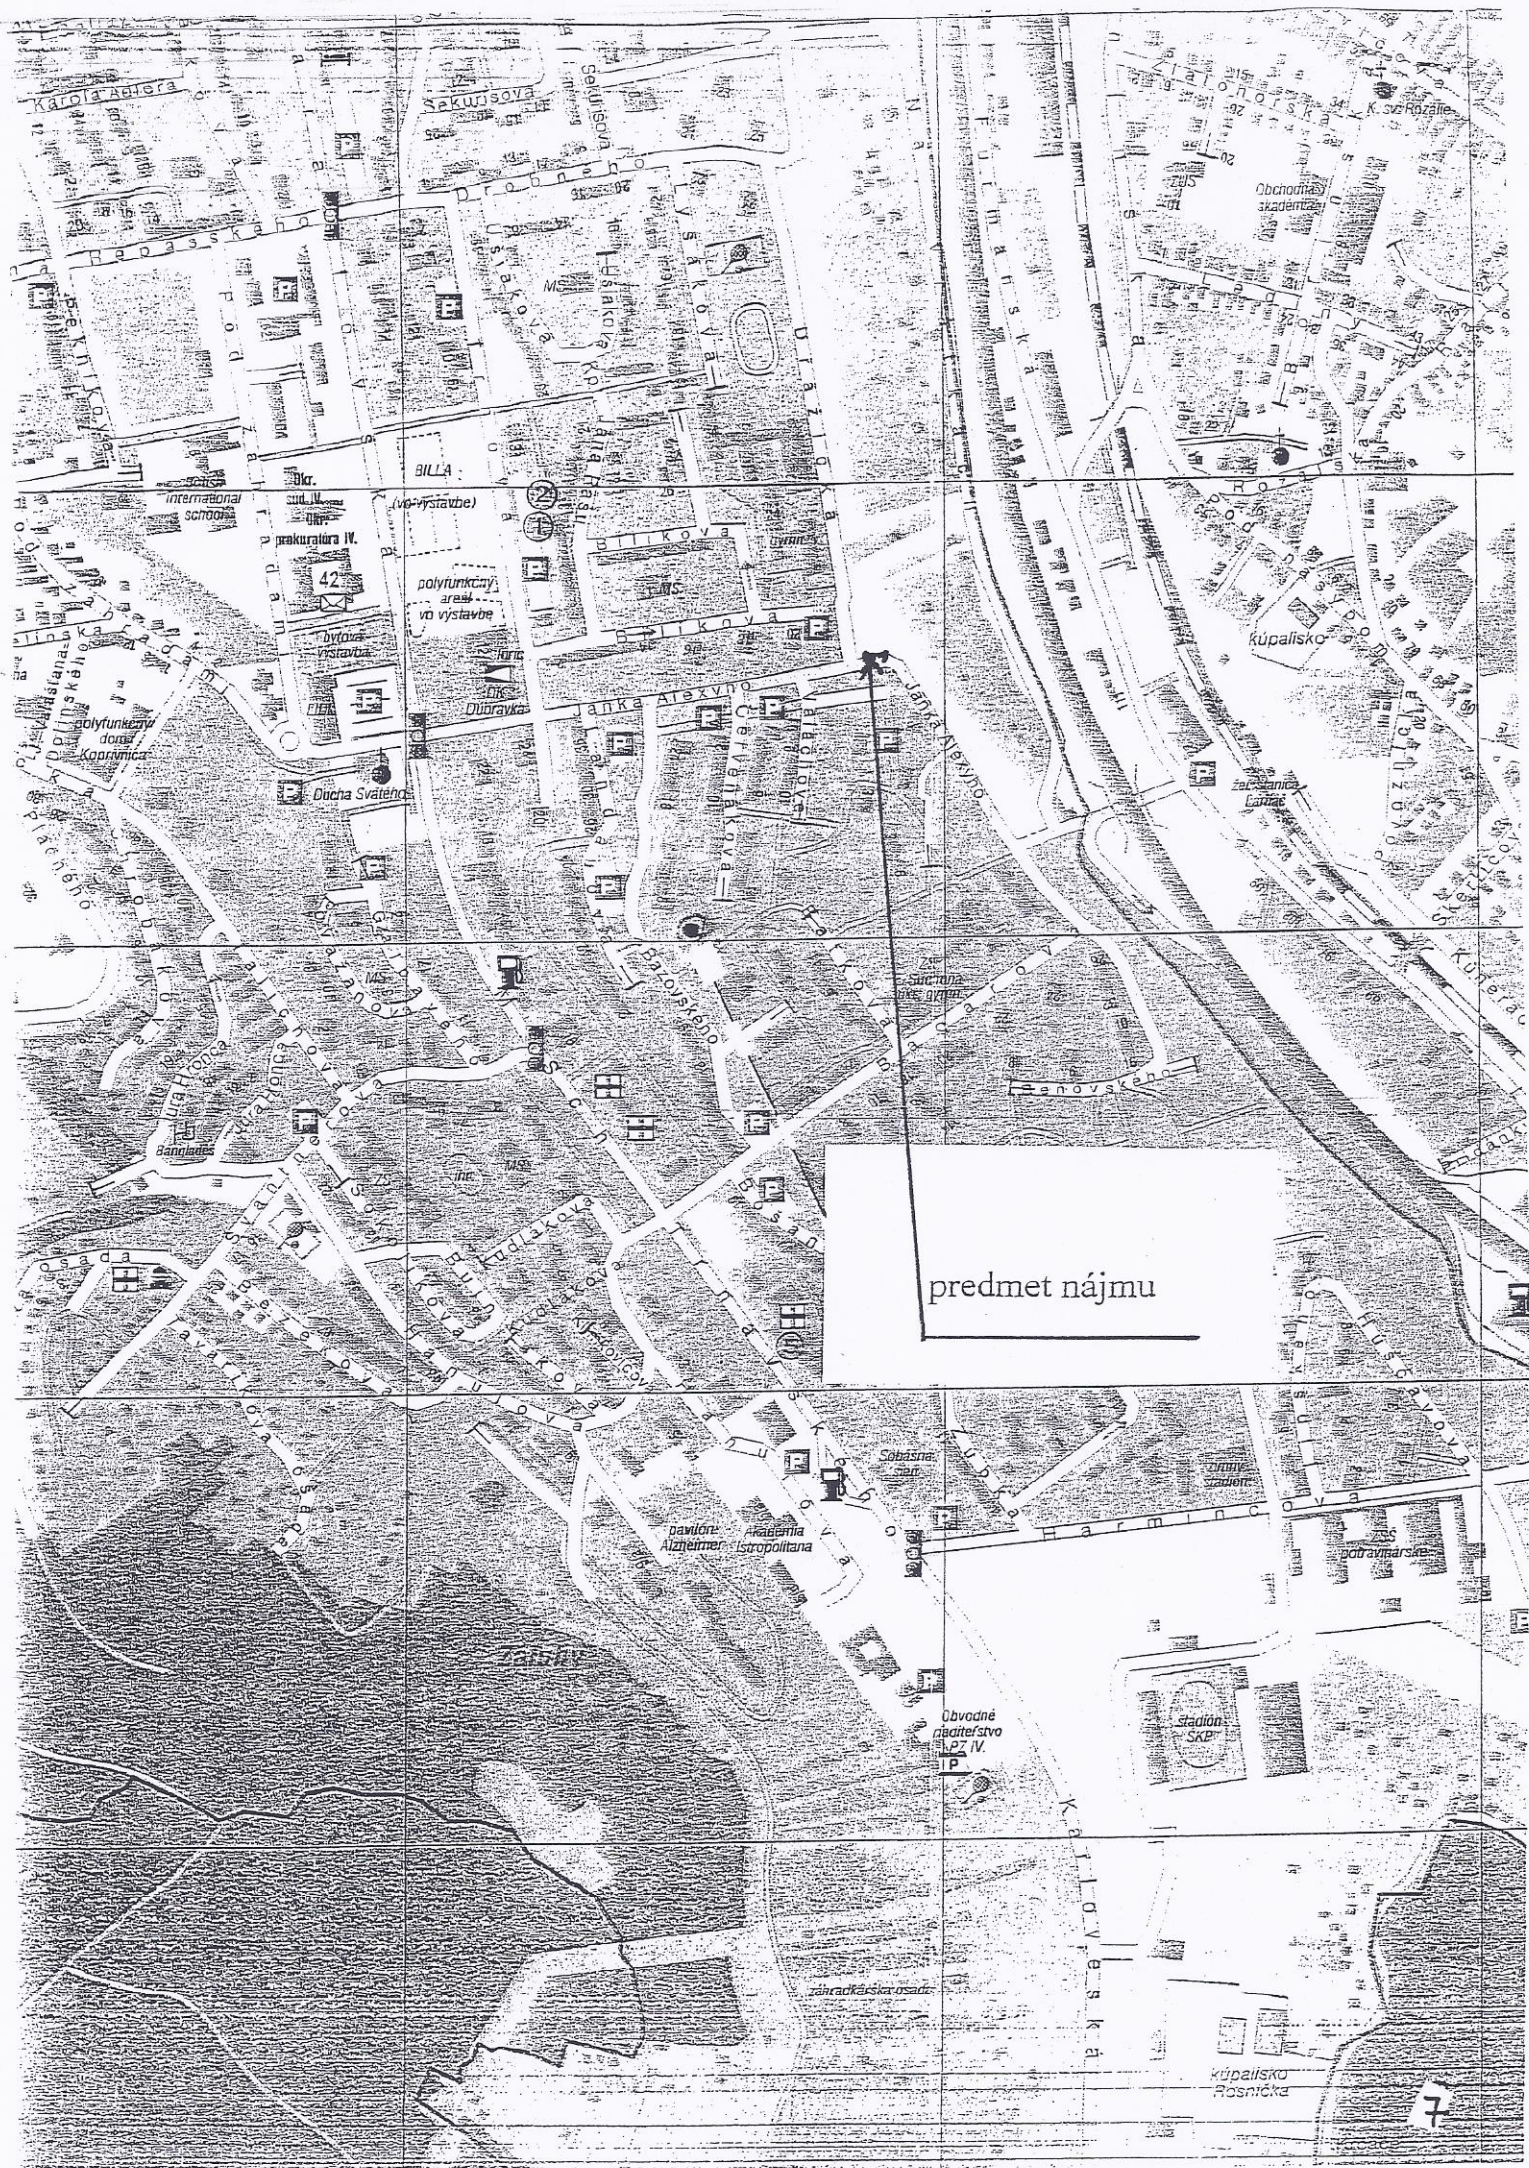

predmet nájmu

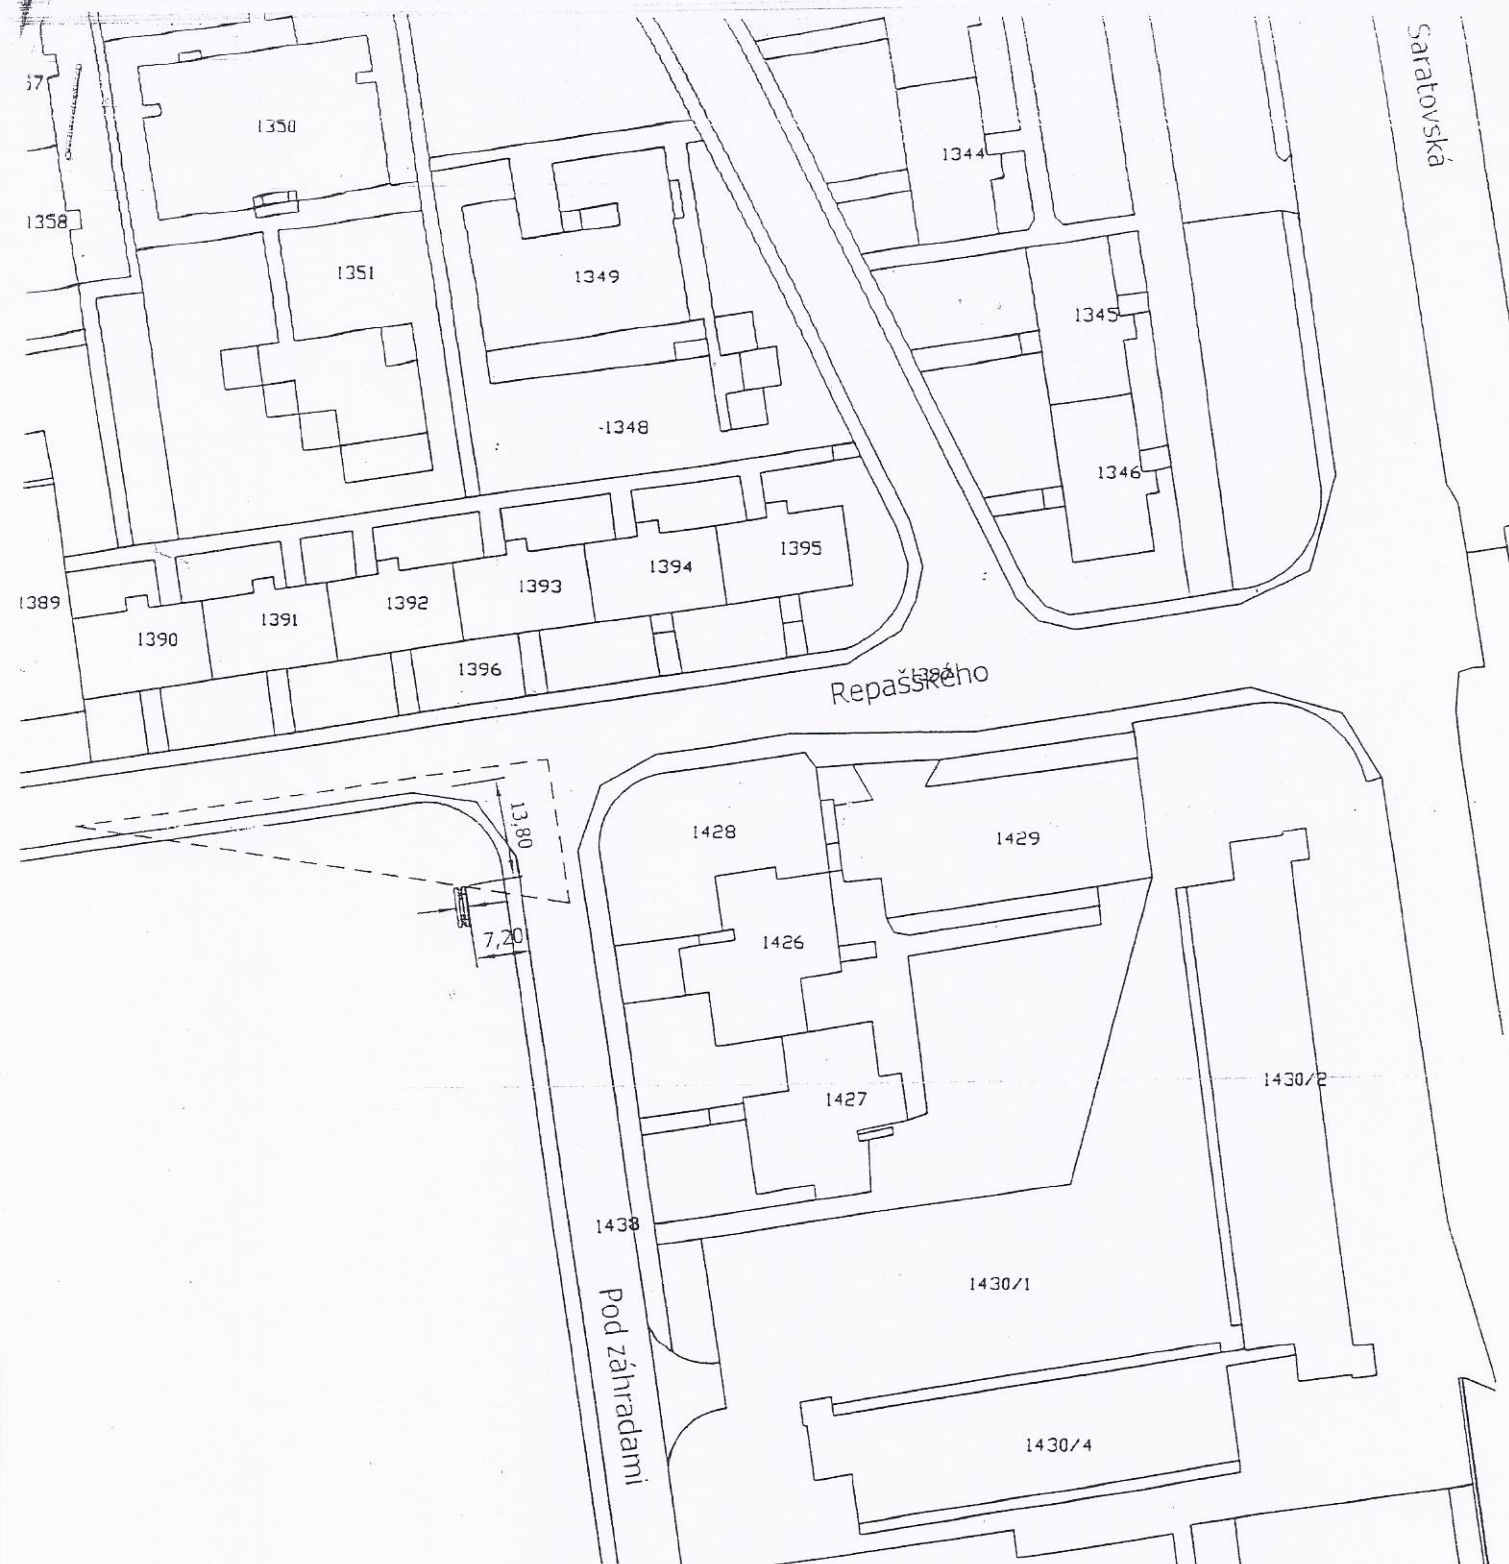

Termín:

1431

H. I. P.	ZODP. PROJEKTANT	VYPRACOVAL	HolBa - Martina Holíčová Ružová 996/6 900 31 STUPAVA tel./fax: 02/659 33 222 mobil: +421 908 459 432 www.holba.sk	
		Martina HOLÍČOVÁ		
MIESTO STAVBY	MČ BA-DÚBRAVKA	OKRES	Bratislava IV	
INVESTOR	Friedrik Heidema s manželkou, Bagarova 25, Martin			
NÁZOV	Umiestnenie reklamného zariadenia 5,10 x 2,40 m Repašského ulica		FORMÁT	STUPEŇ
	1430/5		A 4	---
Zodpovedný pracovník / tel. č.:	---		DATUM	Č. ZAK.
			6/2006	
			MIERKA	Č. ARCH.
			1:1000	
			Č. PRÍLOHY	Č. KÓPIE

euroAWK, spol. s r.o.
 Brechtanová 2, 831 01 Bratislava 37
 IČO: 35 808 683, IČ DPH: SK 2020282792

Zákres umiestnenia RZ



NZ DYC a
Hl. mesto





situácia umiestnenia

číslo: **40758**

mesto: **Bratislava 4-Dúbravka**

ulica: **Repašského/ul.Pod záhradami,O
križov,škola,sm Saratovská**

smer situácie umiestnenia

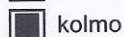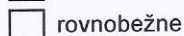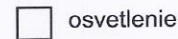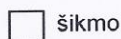

*NZ MČ a
Hel. mesto*





situácia umiestnenia

číslo: **40757**

mesto: **Bratislava 4-Dúbravka**

ulica: **Repašského/ul.Pod záhradami,O
križov,škola,sm konečná MHD,L'**

smer situácie umiestnenia

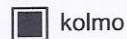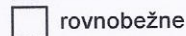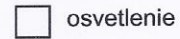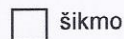

situácia umiestnenia

číslo: **40756**

mesto: **Bratislava 4-Dúbravka**

ulica: **Janka Alexyho,J
spojnica s diaľnicou,sm Dúbrav**

smer situácie umiestnenia

