



MESTSKÁ ČASŤ BRATISLAVA-DÚBRAVKA

Žatevná 2, 844 02 Bratislava

podľa rozdeľovníka

Váš list / zo dňa
- /27.09.2016

Naše číslo
SU-16625/5624/2016/Hr

Vybavuje
Horváthová / linka
/ 60101169

V Bratislave
31.10.2016

Vec:

Oznámenie o začatí územného konania podľa ustanovenia § 36 zákona číslo 50/1976 Zb. o územnom plánovaní a stavebnom poriadku, v znení neskorších predpisov (ďalej len „stavebný zákon“) verejnou vyhláškou a o upustení od ústneho pojednávania

Dňa 27.09.2016 obdržal stavebný úrad mestskej časti Bratislava-Dúbravka návrh na vydanie územného rozhodnutia inžinierskej stavby s názvom „BA_Dúbravka, M.Sch. Trnavského OKS – TS, NNK“ na pozemkoch parcelné čísla 2826, 2825/1, 2792/1, 2770/1, 2790/1, 2789, katastrálne územie Dúbravka,

od navrhovateľa : **Západoslovenská distribučná, a.s.**, IČO 36361518, so sídlom Čulenova 6, 816 47 Bratislava, v zastúpení Ing. Juraj Dobrovodský, Beniakova 30, 841 05 Bratislava,

účel stavby : inžinierska stavba – diaľkové miestne rozvody elektriny, stožiare, transformačné stanice (§ 43a, ods. (3) písm. i) stavebného zákona.

Popis NN káblového vedenia :

SO 01 – NN káblové vedenie : posilnenie existujúcej siete novým káblom NAVY-J 4x240 od TA0104. Kábel povedie od TS v trase existujúcich NN káblov, prekríži ulicu Ľ. Zúbka a povedie krajom zeleného pásu pri chodníku smerom na Nemčikovu ulicu. Na konci bytového domu Ľ. Zúbka 31 kábel prekríži chodník, zahne poza bytový dom a popri chodníku povedie na zelenú plochu, kde odbočí smerom na Bošáňu ulicu a ukončí sa vo vymenenej skrini umiestnenej pri bytovom dome Bošáňu 1. Dĺžka NN kábla bude 130,00 m.

PS 02 – rekonštrukcia existujúcej TS0104 bude spočívať vo výmene transformátora Tr1 na výkon 1x630kVA a vo výmene NN rozvádzača.

Inžinierska stavba sa umiestňuje tak, ako je to zakreslené v situácii, ktorá je súčasťou tohto oznámenia.

Uvedeným dňom bolo začaté územné konanie.

Mestská časť Bratislava-Dúbravka ako príslušný stavebný úrad (ďalej len „stavebný úrad“) podľa ustanovenia § 117 ods. (1) zákona č. 50/1976 Zb. o územnom plánovaní a stavebnom poriadku, v znení neskorších predpisov (ďalej len „stavebný zákon“) v nadväznosti na ustanovenie § 7a písm. (i) zákona číslo 377/1990 Zb. o hlavnom meste Slovenskej republiky Bratislave, v znení neskorších predpisov (ďalej len „zákon o hlavnom meste“) a čl. 67 štatútu hlavného mesta Bratislavy, v nadväznosti na ustanovenie § 1 písm. c) zákona číslo 608/2003 Z.z. o štátnej správe pre územné plánovanie, stavebný poriadok a bývanie a o zmene a doplnení zákona číslo 50/1976 Zb. o územnom plánovaní a stavebnom poriadku (stavebný zákon) v znení neskorších predpisov,

v nadväznosti na ustanovenie § 2 písm. e) zákona číslo 416/2001 Z.z. o prechode niektorých pôsobností z orgánov štátnej správy na obce a na vyššie územné celky, v znení neskorších predpisov a podľa ustanovenia § 46 zákona č. 71/1967 Zb. o správnom konaní (ďalej len „správny poriadok“), podľa ustanovenia § 36 ods. (1), stavebného zákona a ustanovenia § 26 správneho poriadku,

oznamuje začatie územného konania

o umiestnení horemenovanej inžinierskej stavby dotknutým orgánom a známym účastníkom konania, a pretože sú stavebnému úradu dobre známe pomery a žiadosť poskytuje dostatočný podklad pre posúdenie navrhovanej stavby upúšťajú v zmysle ustanovenia § 36 ods. (2) stavebného zákona od miestneho šetrenia a ústneho pojednávania.

Hlavné mesto Slovenskej republiky Bratislava ako dotknutý orgán podľa ustanovenia § 140a ods. (2) stavebného zákona vydal záväzné stanovisko podľa ustanovenia § 140a ods. (3), § 140b stavebného zákona a ustanovenia § 4 ods. (3) písm. d) a písm. j) zákona číslo 369/1990 Zb. o obecnom zriadení v ktorom súhlasí s umiestnením inžinierskej stavby. Pre územie, ktorého súčasťou je lokalita dotknutá uvedenou inžinierskou stavbou, stanovuje územný plán reguláciu funkčného využitia plôch :

- viacpodlažná zástavba obytného územia, číslo funkcie 101, stabilizované územie (pozemky parcelné čísla 2826, 2792/1, 2790/1, 2789, katastrálne územie Dúbravka),
- parky, sadovnícke a lesoparkové úpravy, číslo funkcie 1110, stabilizované územie, (pozemok parcelné čísla 2825/1, katastrálne územie Dúbravka).

V zmysle ustanovenia § 36 ods. (2) stavebného zákona sa účastníci územného konania a dotknuté orgány upozorňujú, že námietky a stanoviská môžu uplatniť najneskôr do 7 pracovných dní odo dňa doručenia tohto oznámenia. Stavebný úrad upozorňuje účastníkov konania, že na neskoršie podané námietky a pripomienky sa neprihliadne.

V rovnakej lehote doložia svoje stanoviská aj dotknuté orgány. Ak niektorý z orgánov potrebuje na riadne posúdenie návrhu dlhší čas, stavebný úrad na jeho žiadosť, určenú lehotu pred jej uplynutím primerane predĺži. Ak dotknutý orgán, ktorý bol vyrozumený o začatí územného konania, neoznámí v určenej alebo predĺženej lehote svoje stanovisko k navrhovanej stavbe, má sa za to, že so stavbou z hľadiska ním sledovaných záujmov súhlasí (ustanovenie § 36 ods. (3) stavebného zákona).

V odvolacom konaní sa neprihliada na námietky a pripomienky, ktoré neboli uplatnené v prvostupňovom konaní v určenej lehote, hoci uplatnené mohli byť (§ 42 ods. (5) stavebného zákona).

Ak sa nechá niektorý z účastníkov konania zastupovať, jeho zástupca musí predložiť písomnú plnú moc s overeným podpisom toho účastníka konania, ktorý sa dal zastupovať.

Do podkladov konania možno nahliadnuť na stavebnom úrade na ul. Pri kríži 14, 844 02 Bratislava v stránkové dni :

Pondelok : 8⁰⁰ – 12⁰⁰ 13⁰⁰ – 17⁰⁰

Streda : 8⁰⁰ – 12⁰⁰ 13⁰⁰ – 15⁰⁰, Štvrtok : 13⁰⁰ – 16⁰⁰.



RNDr. Martin Zatošovič
starosta

Príloha : situácia na podklade katastrálnej mapy v M 1:1000, so zakreslením NN káblového vedenia

Doručuje sa účastníkom konania formou verejnej vyhlášky :

1. navrhovateľ : Západoslovenská distribučná, a.s., Čulenova 6, 816 47 Bratislava, v zastúpení Ing. Juraj Dobrovodský, Beniakova 30, 841 05 Bratislava 4
2. Hlavné mesto SR Bratislava - zastúpené primátorom, Primaciálne nám. 1, P.O.BOX 192, 814 99 Bratislava 1
3. Organizácie alebo občania, ktorých vlastnícke alebo iné práva k pozemkom registra „C“ čísla 2826, 2825/1, 2792/1, 2770/1, 2790/1, 2789, katastrálne územie Dúbravka, alebo k stavbám môžu byť územným konaním priamo dotknuté

Doručí sa dotknutým orgánom (jednotlivo) :

1. Regionálny úrad verejného zdravotníctva Bratislava hlavné mesto, Ružinovská 8, 820 09 Bratislava 1
2. Magistrát hlavného mesta SR Bratislavy, sekcia správy komunikácií, životného prostredia a stavebných činností, Primaciálne nám. 1., P.O.BOX 192, 814 99 Bratislava 1
3. Hasičský a záchranný útvar hl. m. SR Bratislavy, Radlinského 6, 811 07 Bratislava 1
4. Okresný úrad Bratislava, Odbor starostlivosti o životné prostredie, Tomášikova 46, 832 05 Bratislava
5. Miestny úrad MČ Bratislava-Dúbravka, odd. územného rozvoja a životného prostredia
6. Krajský pamiatkový úrad Bratislava, Leškova 17, 811 04 Bratislava 1
7. Bratislavská vodárenská spoločnosť, a.s., Prešovská 48, 827 46 Bratislava 29
8. Ministerstvo obrany SR, Kutuzovova 8, 832 47 Bratislava 3
9. Slovak Telekom, a.s., Bajkalská 28, 817 62 Bratislava 1
10. SPP – distribúcia, a.s., Mlynské nivy 44/b, 825 11 Bratislava 2

Na vedomie účastníkom konania (nemá účinky doručovania) :


1. navrhovateľ : Západoslovenská distribučná, a.s., Čulenova 6, 816 47 Bratislava, v zastúpení Ing. Juraj Dobrovodský, Beniakova 30, 841 05 Bratislava 4
2. Hlavné mesto SR Bratislava - zastúpené primátorom, Primaciálne nám. 1, P.O.BOX 192, 814 99 Bratislava 1

Verejná vyhláška

Toto oznámenie o začatí územného konania sa doručuje formou verejnej vyhlášky a vyvesí sa na dobu 15 dní na úradnej tabuli správneho orgánu. Posledný deň tejto lehoty je dňom doručenia.

Dátum vyvesenia na úradnej tabuli :
pečiatka a podpis :

Dátum zvesenia z úradnej tabule :
pečiatka a podpis :

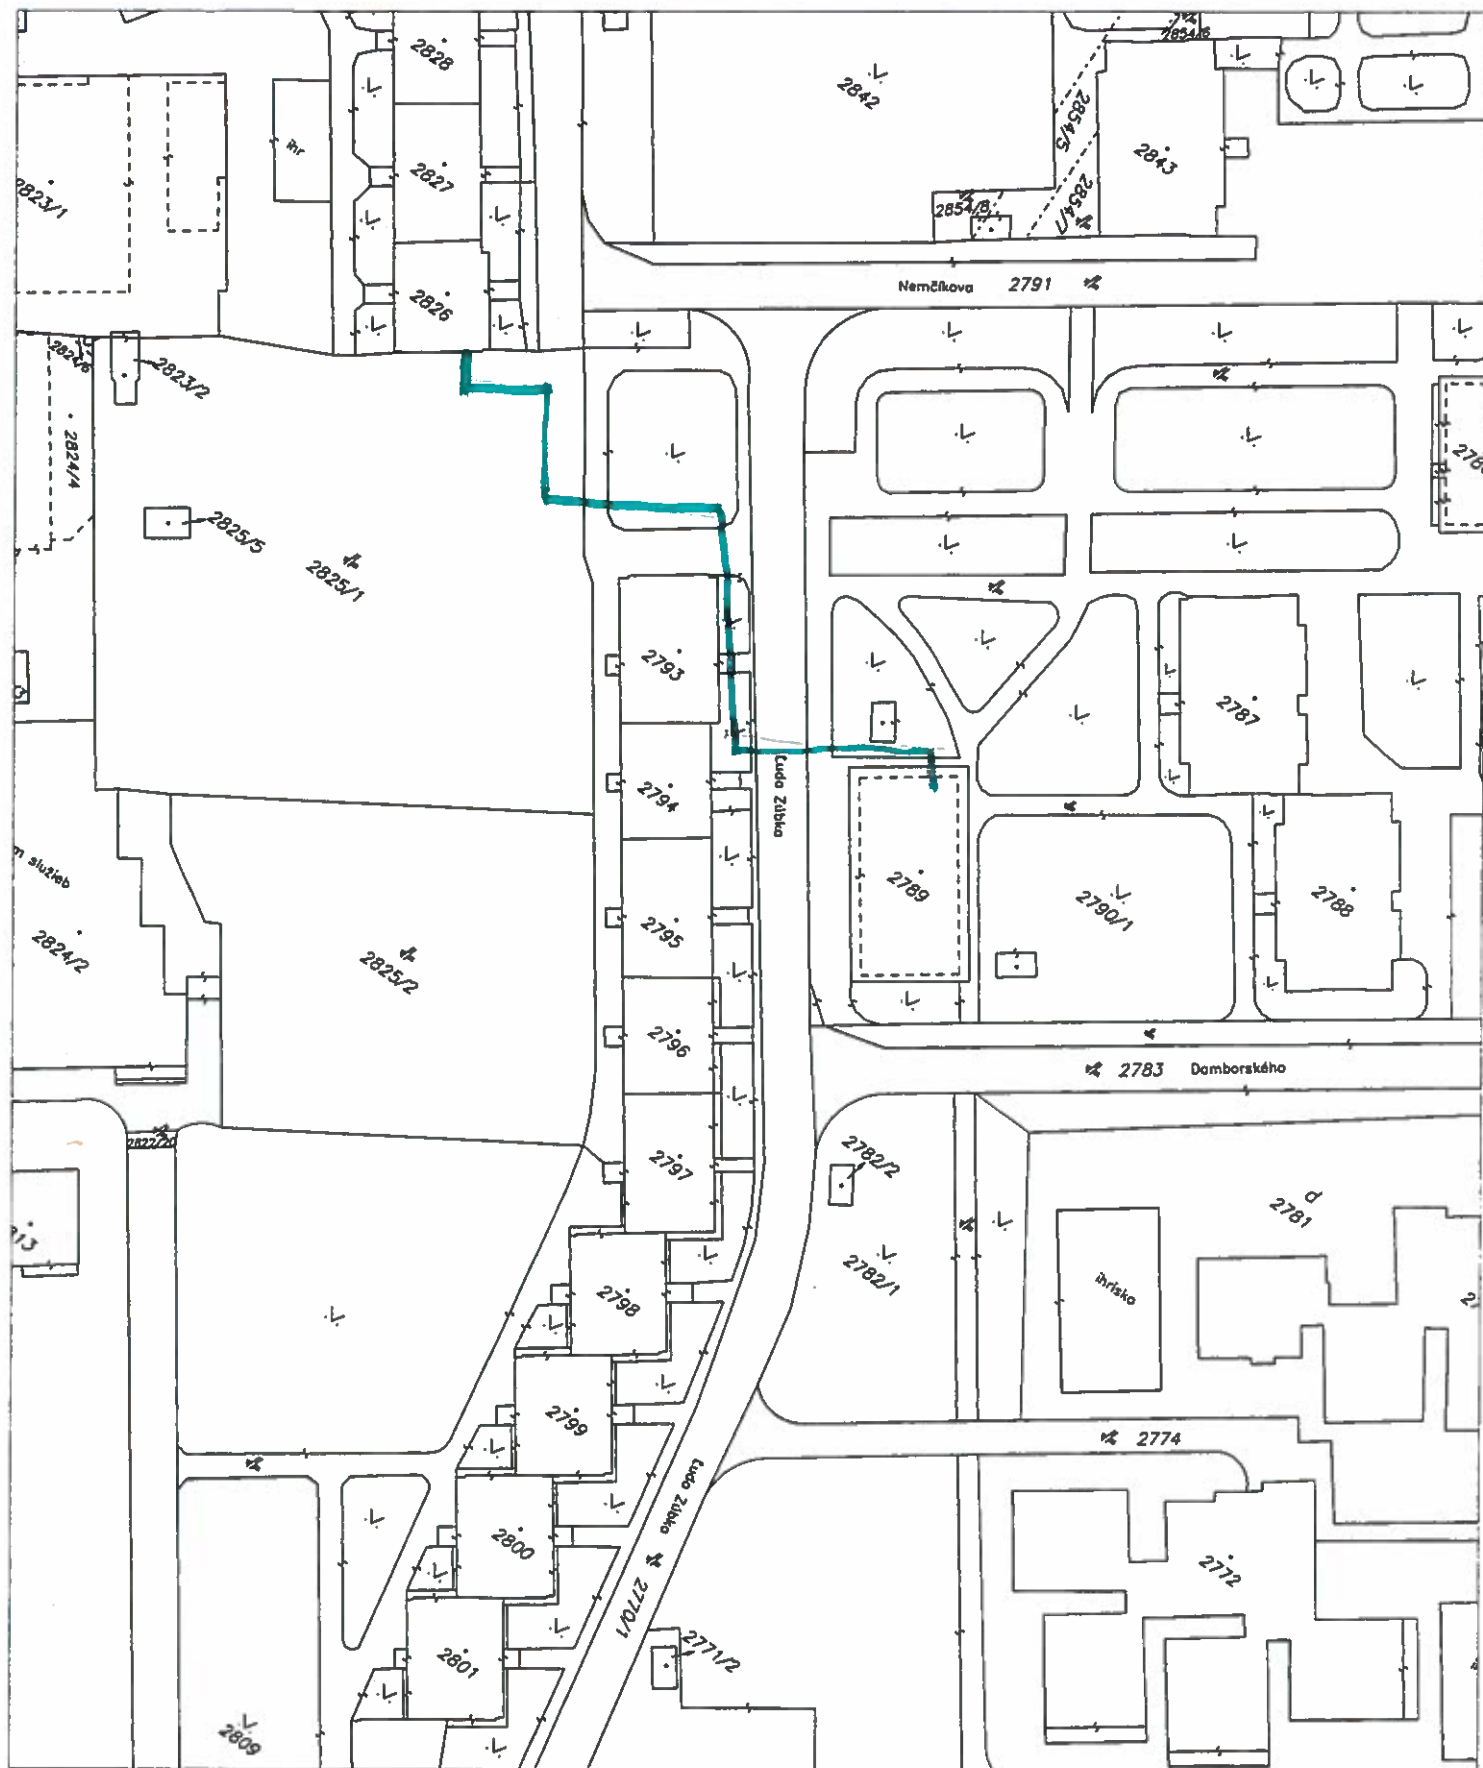

Okresný úrad Bratislava katastrálny odbor	Okres Bratislava IV	Obec BA-m.č. DÚBRAVKA	Kat. územie Dúbravka
	Číslo zákazky K1-17054/2016	Vektorová mapa	Mierka 1 : 1000
	KÓPIA KATASTRÁLNEJ MAPY na parcelu:		
Vyhotožil		 Spoplatnené v zmysle zákona č. 145/1995 Z.z.	
Dňa 17.08.2016	Meno M. Palatinusová		
		Pečiatka a podpis 	