



MESTSKÁ ČASŤ BRATISLAVA-DÚBRAVKA

Žatevná 2, 844 02 Bratislava

Podľa rozdeľovníka

| | | | | |
|------------------------|-------------------------------------|------------------------------|-----------------------|----------------------------|
| Váš list / zo dňa / | Naše číslo SU-18700/6026/2016/VL | Vybavuje Ing. Vladovičová | / linka / 60101164 | v Bratislave 28.11.2016 |
|------------------------|-------------------------------------|------------------------------|-----------------------|----------------------------|

Vec

Oznámenie o začatí konania

Stavebník **Stevanato Group International a.s.**, Agátova 22, 844 03 Bratislava, IČO: 44 112 548, v zastúpení Ing. Stanislavom Beňom. Hradištná 25, 841 07 Bratislava, podal dňa 24.10.2016 žiadosť o vydanie dodatočného stavebného povolenia a kolaudačného rozhodnutia v spojenom konaní na stavbu s názvom : „**Úprava vzduchotechniky pre výrobné priestory**“, na pozemkoch CKN parc. č. 4248/55, 4248/159 a 4239 k.ú. Dúbravka, v budove so súp. č. 3368. Objektová skladba :

SO 049 Stevanato Group International (111 – Architektúra, stavebné riešenie, 112 – Statika, 160 – Osvetlenie a uzemnenie

SO 020 Strojovňa chladenia (112 – Statika, 140 – Chladenia, 160 Elektroinštalácia, bleskozvod a uzemnenie)

Prevádzkové súbory :

203 – Úprava vzduchotechniky pre výrobné priestory (010 Vzduchotechnika)

204 – Prevádzkový rozvod silnoprúdu

Dňom podania návrhu bolo začaté vo veci konanie.

Popis stavby :

Stavba zahŕňa realizáciu vzduchotechnických zariadení pre výrobnú halu na 1. NP budovy so súp. č. 3368. Strojovňa chladenia s chladiacou stanicou sú osadené na spevnenej ploche na pozemku parc. č. 4248/55 k.ú. Dúbravka. Nový objekt bol umiestnený pri opornom múre, kde naväzuje na objekty trafostanice a kompresorovej stanice. Týmto umiestnením sa vytvoril pás podružných objektov prepojených s hlavnou budovou pomocou montážnych mostov.

SO 049 – v objekte boli vytvorené prierazy pre nové VZT rúry. Nové nosné oceľové konštrukcie pre VZT boli horizontálne kotvené do obvodovej steny a vertikálne boli kotvené do nových základových pätičiek.

SO 020 zahŕňa stavbu nového oporného múru, ktorý vyhradil miesto pre nové chillery (3 zariadenia). Oporný múr má tvar L dĺžky 29,43 m. Konštrukcia oporného múru je železobetónová. Oporný múr je odvodnený odvodňovacími kanálkami a drenážnou rúrou. Pod chillery je zrealizovaná nová betónová doska rozmerov 22 083 x 4 743 mm. V rámci tejto dosky boli navrhnuté aj základové pásy pod samotné chillery. Samostatnou stavbou je strojovňa chladenia, ktorá je prízemnou stavbou rozmerov 12 500 x 4 900 mm. Stavba má šikmú strechu v spáde 2.0 %.

74

Strojovňa chladenia :

polohové osadenie stavby :

z južnej strany a z východnej objekt naväzuje na jestvujúci oporný múr najkratšia vzdialenosť od budovy na pozemku parc. č. 4239 je 10,8 m

výškové osadenie stavby : $\pm 0,000$ = podlaha strojovne = 180,600 m B.p.v
výška strechy je v najvyššej časti na kóte + 5,15 m od úrovne $\pm 0,000$.

Základová doska pod chillery rozmery : 25.750x6240

Stavba je stavebne ukončená.

Mestská časť Bratislava-Dúbravka ako príslušný stavebný úrad (ďalej stavebný úrad) podľa § 117 ods. 1 zákona č. 50/1976 Zb. o územnom plánovaní a stavebnom poriadku v znení neskorších predpisov (ďalej len „stavebný zákon“) v nadväznosti na § 7a písm. i) zákona č. 377/1990 Zb. o hlavnom meste Slovenskej republiky Bratislave v znení neskorších predpisov (ďalej len „zákon o hlavnom meste“) a čl. 67 štatútu hlavného mesta Bratislavy, v nadväznosti na § 1 písm. c) zákona č. 608/2003 Z.z. o štátnej správe pre územné plánovanie, stavebný poriadok a bývanie a o zmene a doplnení stavebného zákona, v nadväznosti na § 2 písm. e) zákona č. 416/2001 Z.z. o prechode niektorých pôsobností z orgánov štátnej správy na obce a na vyššie územné celky v znení neskorších predpisov, podľa ustanovení §§ 88a, 88 ods. 1 písm. b), §61 a §80, stavebného zákona, §18 ods. 3 zákona č. 71/1967 Zb. o správnom konaní **o z n a m u j e** začatie konania o dodatočnom povolení stavby a kolaudačného konania a súčasne

n a r i a d' u j e

ústne pojednávanie spojené s miestnym zisťovaním na deň

12.01.2017 (štvrtok) o 10,00 hod.

so zrazom pred budovou súp. č. 3368, Agátova 22, Bratislava.

Do podkladov konania je možné nahliadnuť na stavebnom úrade, ul. Pri križi 14, Bratislava, 1. poschodie, kancelária č. 214 (v stránkové dni v pondelok od 8.00 hod. do 12.00 hod. a od 13.00 hod. do 17.00 hod., v stredu od 8.00 hod. do 12.00 hod. a od 13.00 hod. do 16.00 hod., v ostatné dni len po telefonickom dohovore).


Účastníci konania a dotknuté orgány sa upozorňujú, že svoje námietky a pripomienky môžu uplatniť najneskôr pri ústnom pojednávaní, inak sa na ne neprihliadne. Stavebný úrad upozorňuje účastníkov konania, že v odvolacom konaní sa neprihliada na námietky a pripomienky, ktoré neboli uplatnené v prvostupňovom konaní v určenej lehote, hoci uplatnené mohli byť. Ak dotknutý orgán, ktorý bol vyrozumený o začatí konania, v určenej lehote neoznámi svoje stanovisko k navrhovanej stavbe, má sa za to, že so stavbou z hľadiska ním sledovaných záujmov súhlasí.

Ak sa nechá niektorý z účastníkov konania zastupovať, jeho zástupca musí predložiť písomnú plnú moc s overeným podpisom toho účastníka konania, ktorý sa dal zastupovať.

K miestnemu zisťovaniu je stavebník povinný pripraviť doklady v zmysle § 75a ods. 4 a § 81b stavebného zákona.

Príloha : situácia




RNDr. Martin Zatoš
starosta

Doručuje sa :**účastníkom konania verejnou vyhláškou :**

1. Stevanato Group International a.s., Agátova 22, 844 03 Bratislava, v zastúpení Ing. Stanislavom Beňom, Hradištná 25, 841 07 Bratislava
2. Fyzické alebo právnické osoby, ktorých vlastnícke alebo iné práva k pozemkom alebo k stavbám uvedeným v oznámení ako aj susedným pozemkom a stavbám, môžu byť dotknuté
3. DGM, spol. s r.o., Dpt. Jozef Dugovič, Cementárska 15, 900 31 Stupava – projektant
4. Hlavné mesto SR Bratislava zastúpené primátorom, Primaciálne nám. č. 1, 814 99 Bratislava I

dotknutým orgánom :

1. Okresný úrad Bratislava, odbor starostlivosti o životné prostredie, Tomášikova 46, 832 05 Bratislava
2. Hasičský a záchranný útvar hl. m. SR Bratislavy, Radlinského 6, 811 03 Bratislava I
3. Regionálny úrad verejného zdravotníctva Bratislava, hlavné mesto SR so sídlom v Bratislave, Ružinovská 8, 820 09 Bratislava 29, P.O.BOX 26
4. Inšpektorát práce Bratislava, Za kasárňou 1, 832 64 Bratislava

Verejná vyhláška

Toto oznámenie sa doručuje verejnou vyhláškou a vyvesí sa na dobu 15 dní na úradnej tabuli mestskej časti Bratislava-Dúbravka. 15. deň vyvesenia je dňom doručenia tohto oznámenia.


Dátum vyvesenia na úradnej tabuli:
pečiatka a podpis:

Dátum zvesenia z úradnej tabule:
pečiatka a podpis:

LEGENDA:
 NOVÉ CHLADENIE



| | | | | | |
|-----------------------------------------------|------------|----------------|---------------------------------------|------------------|-------------------|
| Dňa | 06.04.2016 | Vyracoval | Meno | Simvester Štrcky | Pevnička a podpis |
| Otvorený úrad Bratislava katastrálny odbor | | Okras | Stadišlavo IV | Obec | Ba-m.č. DUBRAVKA |
| Císlo zázemky 673814 | | Vektorová mopa | KÓPIA KATASTRÁLNEJ MAPY na parcelu | | |
| Kat. územie | | Dobroko | Mierka 1 : 1000 | | |

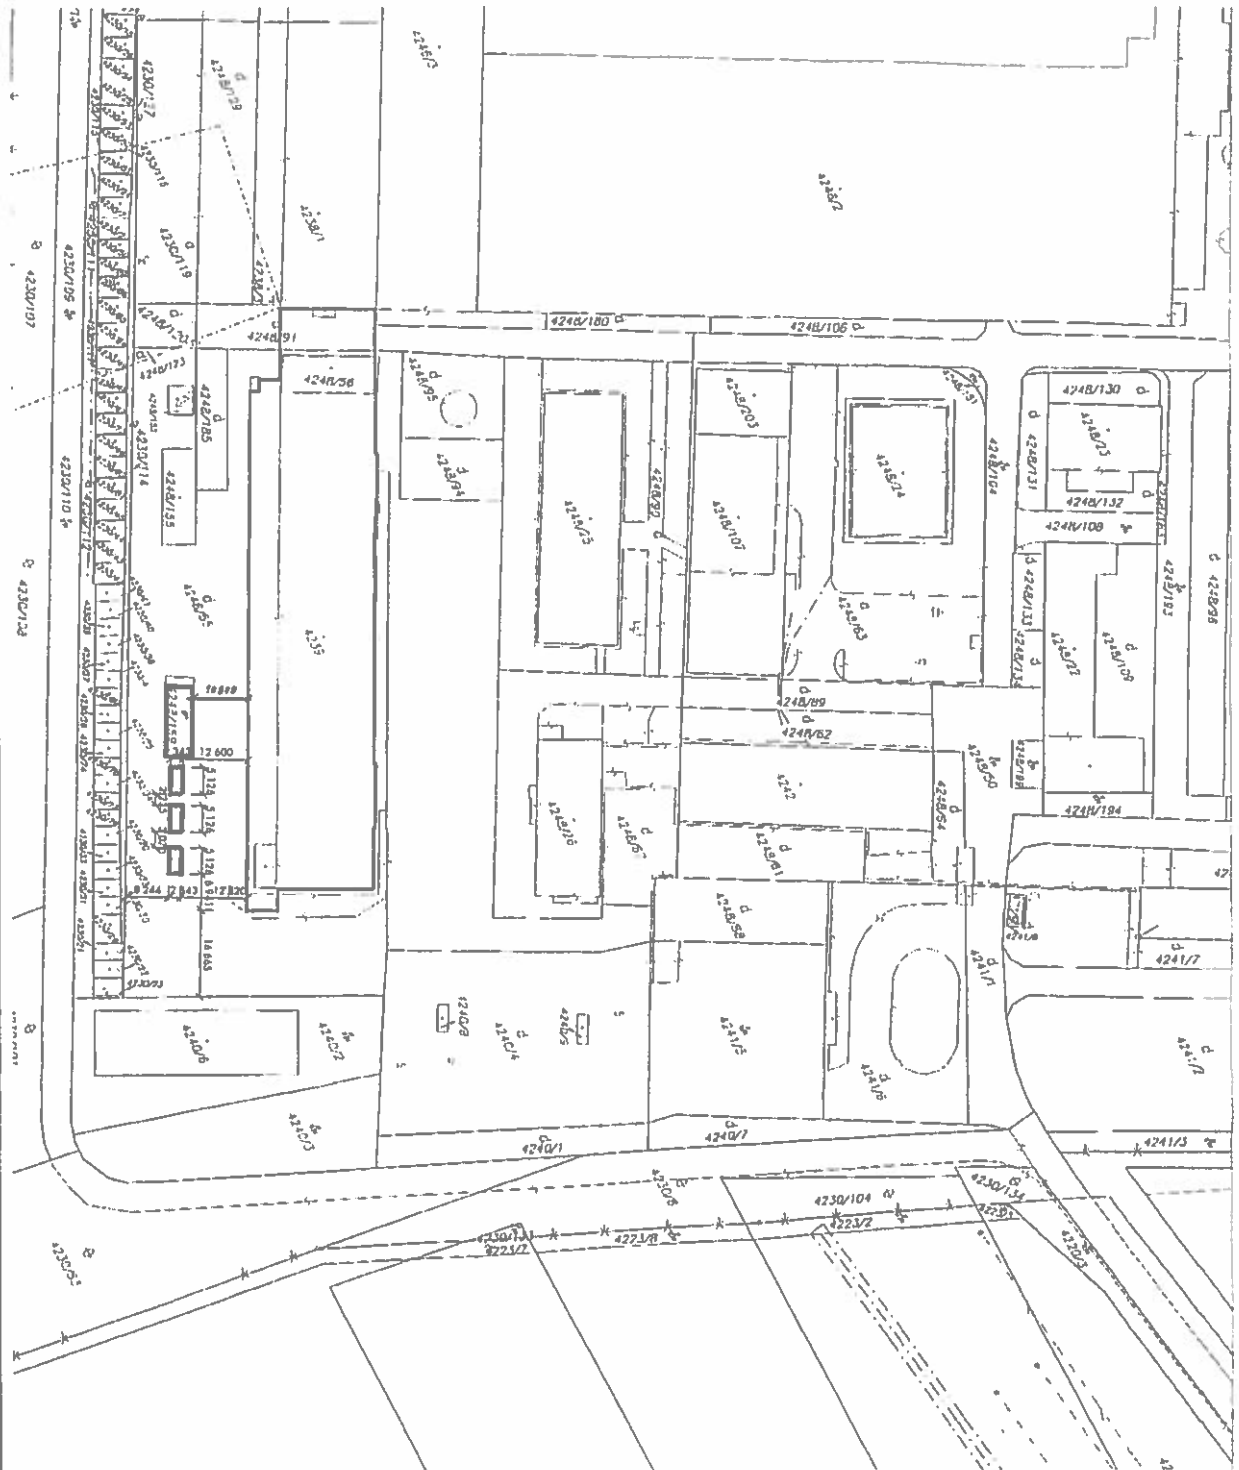

±0,000 = 180,600 m B.p.v.

| | | | | | |
|-----------------|------------------------------------------------------------------|-------------|--------------|-----------------------------------------------------|-------------------------|
| ZODP.PROJEKTANT | VYPRACOVAL | KONTROLOVAL | SADA | DGM, spol. s r.o. CEMENTÁRSKA 15, 900 31 STUPAVA | |
| SIMONIDES | SIMONIDES | SIMONIDES | | ZAKAZKA Č. | DGM-06/15 |
| KRAJ | BRATISLAVSKÝ | OBECNÝ URAD | BRATISLAVA 4 | ÚČEL | PS |
| INVESTOR | MEDICAL GLASS, a.s. BRATISLAVA | | | FORMÁT | 2 A4 |
| STAVBA | ÚPRAVA VZDUCHOTECHNIKY PRE VÝROBNÉ PRIESTORY | | | DÁTUM | 04/2015 |
| OBJEKT (SÚBOR) | 049 - STEVANATO GROUP INTERNATIONAL 020 - STROJOVNÁ CHLADENIA | | | ARCH. ČÍSLO | DGM-06/15 049.111.00 |
| PROFESIA | 111 - ARCHITEKTURA | | | MIERKA | VÝKR Č. |
| OBSAH VÝKRESU | ZÁKRES DO KATASTRÁLNEJ MAPY | | 1:1000 | 00 | |