



MESTSKÁ ČASŤ BRATISLAVA-DÚBRAVKA

Žatevná 2, 844 02 Bratislava

podľa rozdeľovníka

Váš list / zo dňa
- / 06.05.2016

Naše číslo
SU-10100/627/2017/Kr

Vybavuje / linka
Kránerová / 60101156

V Bratislave
21.06.2017

Vec:

Oznámenie o začatí územného konania podľa § 36 zákona č. 50/1976 Zb. o územnom plánovaní a stavebnom poriadku, v znení neskorších predpisov (ďalej len „stavebný zákon“)

Dňa 06.05.2016 obdržal stavebný úrad Mestskej časti Bratislava-Dúbravka návrh na vydanie územného rozhodnutia inžinierskej stavby optickej siete s názvom: „**Optická prístupová sieť – priemyselná oblasť Polianky**“, na trase od ulice Harmincova v katastrálnom území Dúbravka, Bratislava cez priemyselnú oblasť Polianky až po lokalitu Pod brehmi v katastrálnom území Karlova Ves, Bratislava,

od navrhovateľa: **Slovak Telekom, a.s.**, Bajkalská ul. č. 28, 817 62 Bratislava, IČO 35 763 469 v zastúpení: OPTOTEL spol. s r.o., Medvedovej ul. č. 19, 851 04 Bratislava, IČO 31 629 083,

Účel stavby: inžinierska stavba – diaľkové a miestne elektronické komunikačné siete a vedenia, telekomunikačné stožiare, transformačné stanice (§ 43a, ods. 3 písm. h) stavebného zákona.

Popis stavby:

Navrhovaná stavba nadväzuje na optickú sieť vybudovanú v oblasti Saratovskej ulice, ulice M. Schneidera Trnavského a Harmincovej ulice. Pripojenie do telekomunikačnej siete bude optickým káblom z telekomunikačného objektu Slovak Telekom na Saratovskej ulici. Stavba sa bude realizovať v zelených spevnených verejných plochách/chodníkoch a prevažne v areáloch firemných objektov oblasti Polianky a Pod brehmi, a to v dvoch katastrálnych územiach; Dúbravka a Karlova Ves. V rámci výstavby infraštruktúry v priemyselnej oblasti bola v minulosti vybudovaná metalická sieť s pripokládkou 2 ks HDPE rúr v celom areáli. Riešená stavba v plnom rozsahu využíva HDPE rúru pre zafukovanie mikrotrubičiek a vl. zväzkov. Navrhované sú profily multirúr DB 4 x 7/8 mm a 4 vláknové zväzky ukončené v jednotlivých firmách dotknutej oblasti.

Výkopy budú zriaďované z existujúcich trás prevažne smerom do firemných areálov. Križovania miestnych komunikácií a účelových komunikácií s upraveným pevným povrchom sú projektované pretláčaním. Pri výskyte plynovodu, NN a VN PIS sú komunikácie a chodníky riešené čiastočným prekopením. V miestach, kde nebude priestor pre výkop pretláčacích jám alebo z dôvodu prekážok inžinierskych sietí, resp. pri iných nemožnostiach určenia hĺbky križovaných sietí budú miestne komunikácie a spevnené plochy prekopené na dvakrát v hĺbke min. 0,90 m, čím nepríde k uzávierkam miestnych komunikácií. Trasy výkopov v areáloch firiem boli návrhovo prispôsobené požiadavkám majiteľov. Budovaný optický kábel bude chránený pod komunikáciou v plastovej chráničke. Napojovacím bodom budovanej FTTH siete je existujúca trasa HDPE rúr na Harmincovej ulici, Poliankach a Pod brehmi.

24

Multirúry budú ukončované v objektoch, a to - nové primárne multirúry budú vedené v existujúcej trase HDPE rúr. Ukončené budú v TKB Saratovská ulica, resp. v jednotlivých PODB. V PODB MT z primárnej multirúry budú ukončené v kabinetoch. Sekundárne multirúry budú ukončované so súhlasom vlastníkov objektov v OUK na fasáde objektov, resp. v serverovniach v existujúcom racku. Ukončenie na polyfunkčných objektoch v ZB je prevažne z vonkajšej strany na fasáde. Pre uloženie rozdeľovacích spojok budú využité existujúce romold šachty. Dve nové navrhované romold šachty budú umiestnené na Harmincovej ulici, pred Kauflandom a oproti PODB č.1

Stavbou prípojok dotknuté pozemky v katastrálnom území Dúbravka, Bratislava:

CKN parc. č.:

2436/82, 2435/91, 2435/18, 2435/95, 2435/13, 2435/115, 2435/25, 2592/14, 2592/13, 2613/10, 2616/9, 2613/9, 2550/1, 2482/1, 2557/9 až 13, 2557/15, 2557/19, 2557/20, 2557/21, 2557/29, 2557/74, 2557/1, 2557/30 až 32, 2590/25, 2561/12, 2561/15, 2561/8, 2590/24, 2561/11, 2561/14, 2561/6, 2550/4, 2550/5, 2553/5, 2561/10, 2561/9, 2557/8, 2590/9, 2561/16, 2541/8, 2541/22, 2550/6, 2541/1, 2541/24, 2522/16 (EKN parc. č. 2-1409), 2629, 2530, 2520/3

Stavbou prípojok dotknuté pozemky v katastrálnom území Karlova Ves, Bratislava:

CKN parc. č.:

2521/1, 2522/1 (EKN parc. č. 19800), 2521/1, 2521/13, 2521/11, 2520/7, 2520/10, 2520/11, 2522/3, 2530/4, 2530/32, 2551/1, 2555/4, 2550/2, 2550/3, 2550/4

Stavba prípojok nadväzuje na trasu, ktorá bola povolená rozhodnutím o umiestnení stavby s názvom: „**Rozšírenie MTS Dúbravka – I. etapa**“ na pozemkoch v katastrálnom území Dúbravka, Bratislava na uliciach Harmincova a Polianky a v katastrálnom území Karlova ves, Bratislava v lokalite Pod brehmi, vydaným okresným úradom Bratislava IV, Karloveská ul. č. 2, 841 05 Bratislava, pod č. 98-99/1595/51/Sa/08H, zo dňa 13.05.1999, právoplatné dňom 30.06.1999.

Optická prípojka sa umiestňuje tak, ako je to zakreslené v podklade kópie katastrálnej mapy, ktorá je súčasťou tohto oznámenia.

Uvedeným dňom bolo začaté územné konanie.

Mestská časť Bratislava–Dúbravka ako príslušný stavebný úrad, (ďalej len „stavebný úrad“) podľa § 119 ods. 1 v spojení s § 36 ods. 1 a ods. 4 stavebného zákona oznamuje začatie územného konania dotknutým orgánom a účastníkom konania, a pretože sú stavebnému úradu dobre známe pomery a žiadosť poskytuje dostatočný podklad pre posúdenie navrhovanej stavby a súčasne nariaďuje na prerokovanie návrhu ústne pojednávanie spojené s miestnym zisťovaním na deň

27.07. 2017 o 9,00 hod. (štvrtok),

so stretnutím pozvaných pri zastávke MHD, Harmincova ul., Bratislava-Dúbravka (smer z Dúbravky) s postupom obhliadky v smere navrhovanej trasy k lokalite Polianky a Pod brehmi.

V zmysle ustanovenia § 36 ods. 1 stavebného zákona sa účastníci konania a dotknuté orgány upozorňujú, že námietky a stanoviská môžu uplatniť najneskôr pri ústnom pojednávaní, inak sa na ne neprihliadne.

Stavebný úrad upozorňuje účastníkov konania, že v odvolacom konaní sa neprihliada na námietky a pripomienky, ktoré neboli uplatnené v prvostupňovom konaní v určenej lehote, hoci uplatnené mohli byť.

V uvedenej lehote doložia svoje stanoviská aj dotknuté orgány. Podľa ustanovenia § 36 ods. 3 stavebného zákona, ak dotknutý orgán, ktorý bol vyrozumiený o začatí konania, v určenej lehote neoznámí svoje stanovisko k navrhovanej stavbe, má sa za to, že so stavbou z hľadiska ním

sledovaných záujmov súhlasí. Ak niektorý z dotknutých orgánov potrebuje na riadne posúdenie dlhší čas, predĺži stavebný úrad na jeho žiadosť lehotu pred jej uplynutím.

Ak sa niektorý z účastníkov konania nemôže zúčastniť ústneho pojednávania a miestneho zisťovania, má možnosť nechať sa zastupovať a jeho zástupca predloží plnú moc s podpisom toho účastníka konania, ktorý sa nechá zastupovať.

Do podkladov konania je možné nahliadnuť na stavebnom úrade, ul. Pri kríži 14, Bratislava, 1. poschodie, kancelária č. 204 (v stránkové dni v pondelok od 8.00 hod. do 12.00 hod. a od 13.00 hod. do 17.00 hod., v stredu od 8.00 hod. do 12.00 hod. a od 13.00 hod. do 16.00 hod., vo štvrtok od 13.00 hod. do 16.00 hod., ostatné dni po telefonickom dohovore).




RNDr. Martin Zaťovič
starosta

Príloha: situácia na podklade kópie katastrálnej mapy

Doručuje sa:

Účastníkom konania formou verejnej vyhlášky:

1. stavebník: Slovak Telekom, a.s., Bajkalská ul. č. 28, 807 62 Bratislava, ktorého v konaní zastupuje: OPTOTEL, spol. s r.o., Medveďovej ul. 19, 851 04 Bratislava
2. Hlavné mesto SR Bratislava, zastúpené primátorom, Primaciálne nám. 1, 814 99 Bratislava 1
3. Kaufland Slovenská republika v.o.s., Trnavská cesta 41/A, Bratislava
4. Jannis, s.r.o., Mickiewiczova ul. č. 9, Bratislava, 811 07 Bratislava
5. Potravinoprojekt a.s., Polianky č.5, 841 01 Bratislava
6. HC Capital, a.s., Kolárska ul. č. 8, 811 06 Bratislava
7. ALAS Slovakia s.r.o., Polianky č. 3357/23, 841 01 Bratislava
8. Národná diaľničná spoločnosť, a.s., Dúbravská cesta č.14, 841 04 Bratislava
9. Bratislavská teplárenská a.s., Bajkalská ul. č. 21/A, 829 05 Bratislava
10. STROJDORMAŠEKEXPORT MOSKVA spol. s r.o., Polianky č.17,
11. M&H, spol. s r.o., Panónska cesta č. 43, 851 04 Bratislava
12. Stavebné bytové družstvo Bratislava IV, Polianky č. 9, 844 37 Bratislava
13. SLOVLADA, spol. s r.o., Prídavková ul. č. 55, 841 06 Bratislava
14. BELKOD CAR Holding s.r.o., Prídavková ul. č. 55, 841 06 Bratislava
15. Business Centrum Bashkortostan, a.s., Polianky č. 11, 841 04 Bratislava
16. VISAM Invest, a.s., Šancová ul. č. 48, 811 05 Bratislava
17. Vysoká škola zdravotníctva a sociálnej práce Sv. Alžbety, n.o., Palackého ul. č. 1, 811 02 Bratislava
18. INTERCOM Bratislava, s.r.o., Pod brehmi č. 2, 841 01 Bratislava
19. InPro – electric, s.r.o., Koprivnická ul. č. 14/A, 841 01 Bratislava
20. J&P, s.r.o., Ovšištské nám. č.1, 851 04 Bratislava
21. ISTROFINAL BB, s.r.o. M.R. Štefánika č. 32, 010 01 Žilina
22. Z&K group s.r.o., Polianky č. 15, 841 01 Bratislava
23. DRUDOP, stavebné a opravárenské družstvo, Bajkalská cesta č. 31, 827 25 Bratislava
24. Správcovský realitný fond a.s., Agátová ul. č. 7/C, 841 01 Bratislava
25. Ing. Ján Režnák, Hálova ul. č. 9, 851 01 Bratislava
26. Ing. Dáša Režnáková, Hálova ul. č. 9, 851 01 Bratislava

27. Ing. Daniel Satko, Cabanova 13/G, 841 02 Bratislava
28. Monika Satková, Cabanova 13/G, 841 02 Bratislava
29. Ing. Zdenek Vala, Koprivnická ul. č. 13, 841 01 Bratislava
30. Mgr. Martin Hollý, Ružomerská ul. č. 9, 821 05 Bratislava
31. Ing. arch. Ľubor Hollý, Nad ostrovom č. 3, 841 04 Bratislava
32. Marta Hollá, Nad ostrovom č. 3, 841 04 Bratislava
33. Ing. Vladimír Neumann, Jamnického ul. č. 12, 841 05 Bratislava
34. Zuzana Neumannová, Jamnického ul. č. 12, 841 05 Bratislava
35. Andrea Považajová Dobrovodská, Pod brehmi č. 1, 841 03 Bratislava
36. Ľubomír Bednárík, Pod brehmi č. 1, 841 03 Bratislava
37. Emília Bednáríková, Pod brehmi č. 1, 841 03 Bratislava
38. Pavol Šilhár, Pod brehmi č. 1, 841 03 Bratislava
39. Ing. Peter Poluch, Bezekova ul. č. 23/C, 841 02 Bratislava
40. MUDr. Eva Poluchová, Bezekova ul. č. 23/C, 841 02 Bratislava
41. Peter Petrovič, Mariánska ul. č. 12, 811 08 Bratislava
42. Gabriela Petrovičová, Mariánska ul. č. 12, 811 08 Bratislava
43. Ing. Karol Šajti, Optotel, spol. s r.o., Medveďovej ul. č. 19, 851 04 Bratislava – projektant
44. Ostatné známe aj neznáme právnické a fyzické osoby, ktorých vlastnícke alebo iné práva k pozemkom alebo stavbám, ako aj susedným pozemkom môžu byť priamo dotknuté

Dotknutým orgánom, správcom IS, organizáciám (jednotlivo):

1. Mestská časť Bratislava-Karlova Ves, Nám. sv. Františka č. 8, 842 62 Bratislava -so žiadosťou o zverejnenie na úradnej tabuli
2. Okresný úrad Bratislava, Odbor starostlivosti o ŽP, Tomášikova ul. č. 46, 832 05 Bratislava
 - orgán ochrany prírody a krajiny
 - orgán odpadového hospodárstva
 - orgán štátnej vodnej správy
3. Generálny investor Bratislavy, Záporožská ul. č. 5, 852 92 Bratislava
4. Krajský pamiatkový úrad Bratislava, Leškova ul. č. 17, 811 04 Bratislava
5. Krajské riaditeľstvo policajného zboru v Bratislave, Krajský dopravný inšpektorát, Špitálska ul. č. 14, 812 28 Bratislava
6. Dopravný podnik Bratislava, a.s., Olejkárska ul. č. 1, 814 52 Bratislava
7. SPP Distribúcia, a.s., Mlynské nivy č. 44/b, 825 11 Bratislava
8. Bratislavská vodárenská spoločnosť, a.s., Prešovská ul. č. 48, 826 46 Bratislava
9. Západoslovenská distribučná, a.s., Čulenova ul. č. 6, 816 47 Bratislava
10. Ministerstvo vnútra SR, sekcia informatiky, telekomunikácií a bezpečnosti MV SR, Odbor telekomunikácií, Pribinova ul. č. 2, 812 72 Bratislava
11. Benestra, s.r.o., Einsteinova ul. č. 24, 851 01 Bratislava
12. Eustream, a.s., Votrubova ul. č. 11/A, 821 09 Bratislava
13. ELTODO SK, A.S., Podunajská 25, 821 06 Bratislava
14. SWAN, a.s., Borská ul. č. 6, 841 04 Bratislava
15. ORANGE SLOVENSKO, a.s., Metodova ul. č. 8, 821 08 Bratislava
16. MICHLOVSKÝ, spol. s r.o., Letná ul. č. 796/9, 921 01 Piešťany
17. SITEL Bratislava, Kopčianska ul. č. 18, 851 01 Bratislava
18. Mestská časť Bratislava-Dúbravka, Oddelenie ÚR a ŽP, Referát životného prostredia, Žatevná ul. č. 2, 844 02 Bratislava

Verejná vyhláška


Toto oznámenie sa doručuje verejnou vyhláškou a vyvesí sa na dobu 15 dní na úradnej tabuli mestskej časti Bratislava-Dúbravka a mestskej časti Bratislava-Karlova Ves.

15. deň vyvesenia je dňom doručenia tohto oznámenia.

Dátum vyvesenie na úradnej tabuli:
pečiatka a podpis:

Dátum zvesenia z úradnej tabule:
pečiatka a podpis:

Optická prístupová sieť priemyselnej oblasti Polianky

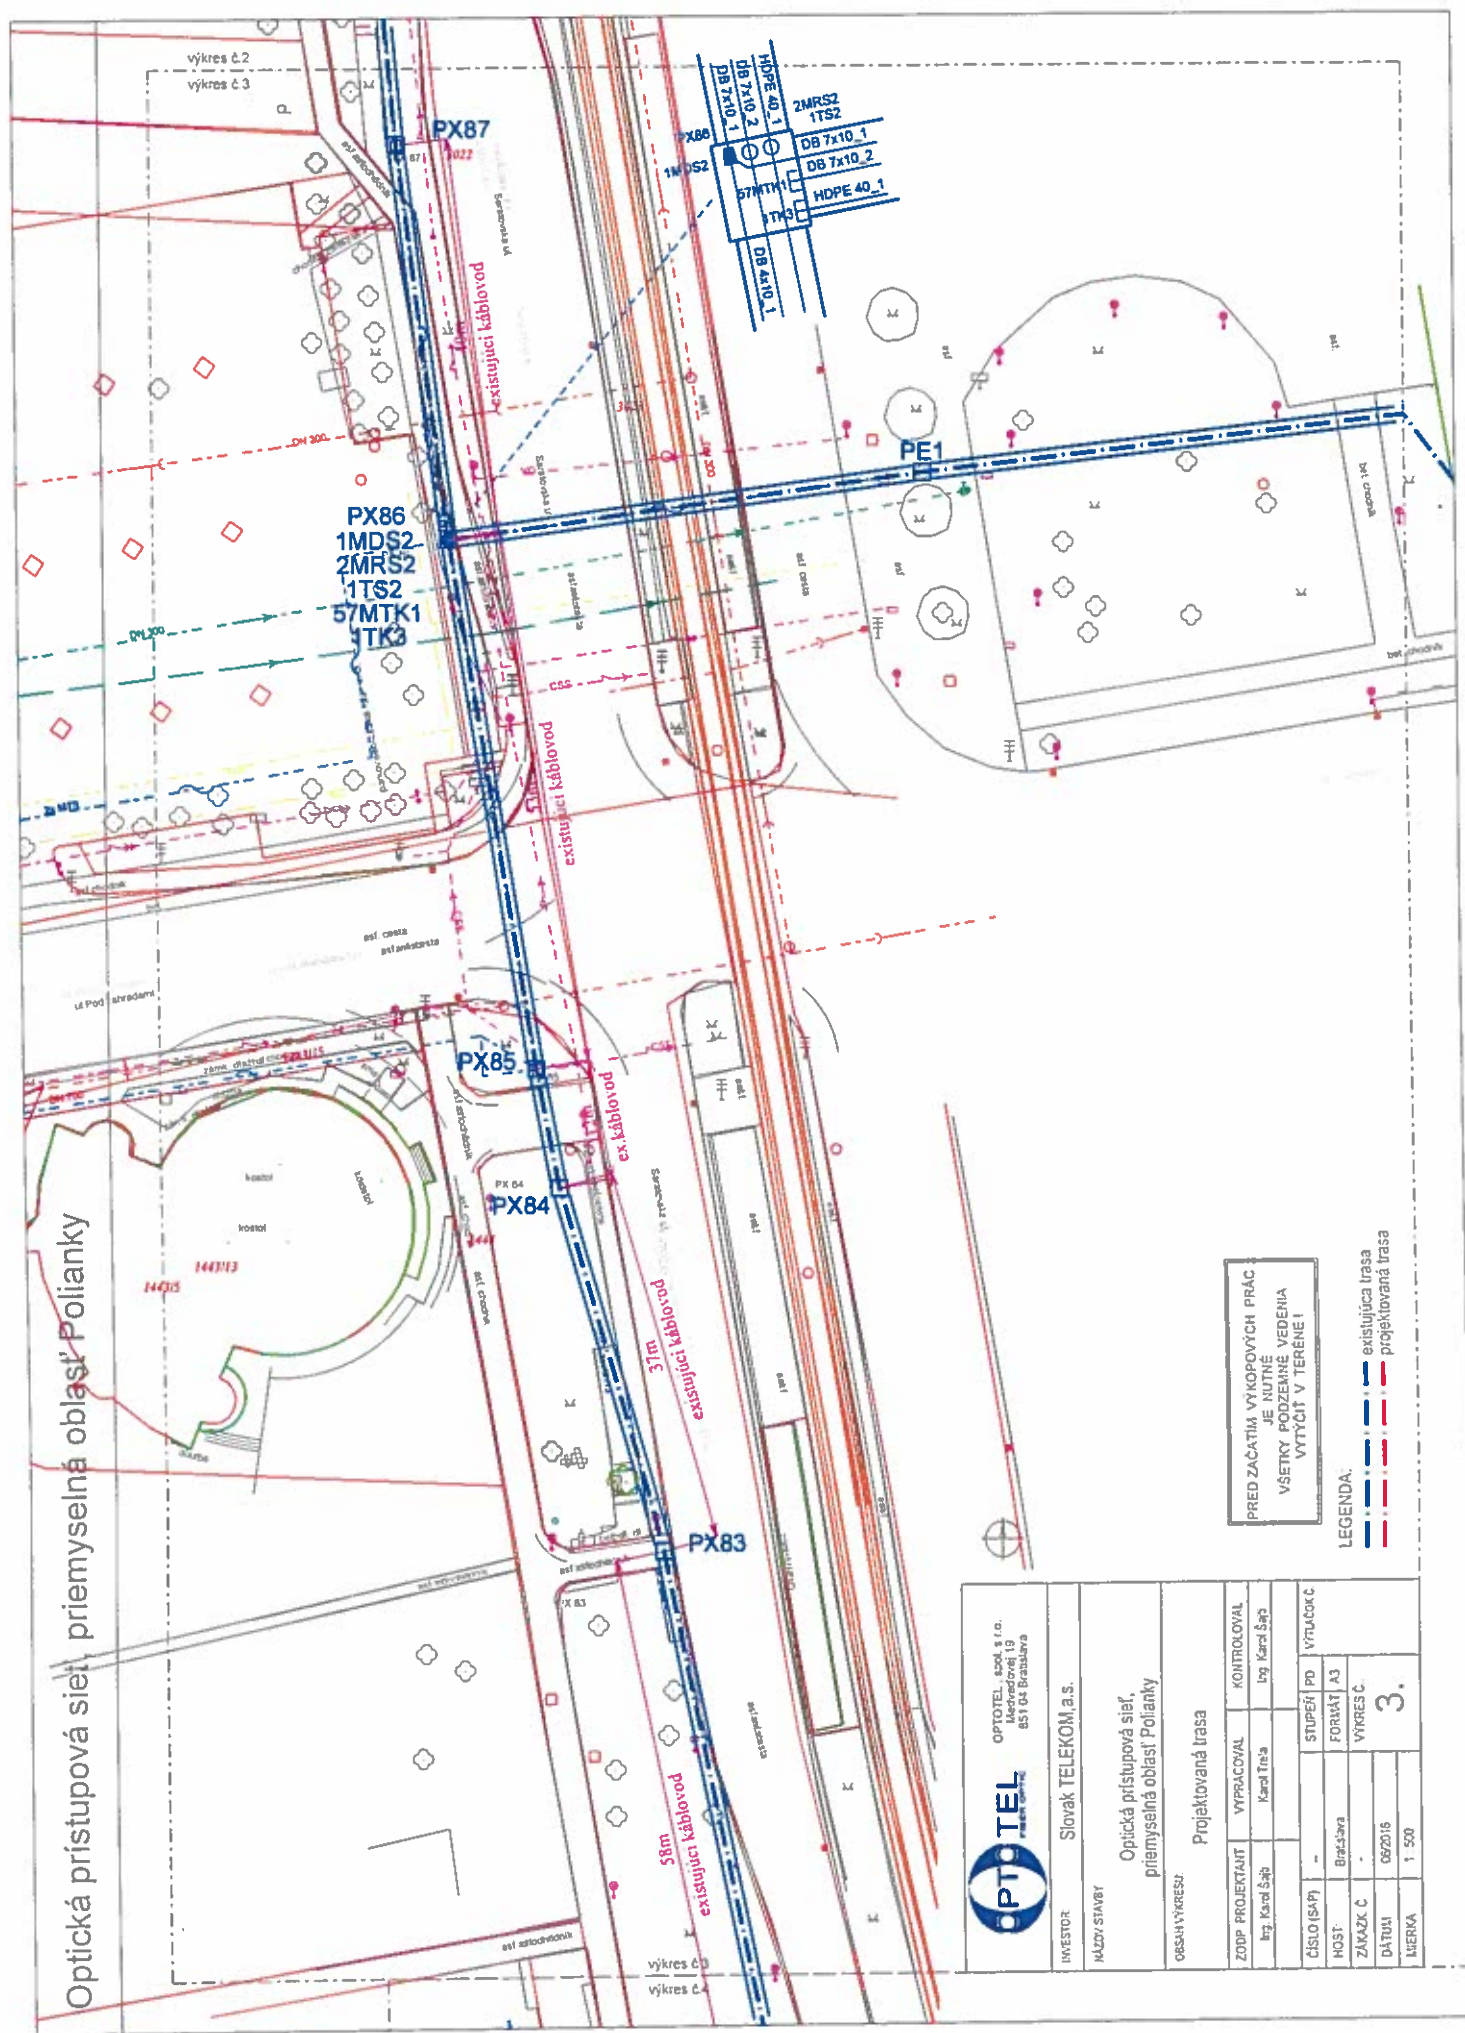

		OPTOTEL, s.r.o. Madravcov 19 851 04 Bratislava	
INVESTOR	Slovak TELEKOM a.s.		
NÁZOV STAVBY	Optická prístupová sieť, priemyselná oblasť Polianky		
OBSAH VÝKRESU	Projektovaná trasa		
ZODP. PROJEKTANT	VYPRACOVANÝ	KONTROLOVANÝ	
Ing. Karol Šap	Karol Treš	Ing. Karol Šap	
ČÍSLO (SAP)	STUPEŇ	PD	VÝTLAČOK
-	-	FORMAT	A3
HOST	BRATISLAVA	VÝKRES C	
ZÁKAZNÍK	-	3.	
DÁTUM	06/2016		
MIERA	1 : 500		

PRED ZAČATÍM VÝKOPOVÝCH PRÁC
JE RUTINNE VEDENIA
VŠETKY PODZEMNE VEDENIA
VÝTYČÍ V TERÉNE!


Optická prístupová sieť, priemyselná oblasť Polianky

		OPTOTELE, spol. s r.o. Machedova 13 851 04 Bratislava	
INVESTOR	Slovak TELEKOM, a.s.		
NAZOV STAVBY	Optická prístupová sieť, priemyselná oblasť Polianky		
OBSAH VÝKRESU			
ZODP. PROJEKTANT	VÝPRACOVAL	KONTROLOVAL	
Ing. Karol Šaňo	Karol Treša	Ing. Karol Šaňo	
ČÍSLO (SAP)	STUPEŇ PO	VÝKRESOVÝ Č.	
HOST	BRATISLAVA	FORMÁT	A3
ZÁKAZNÍK Č.	-	VÝKRES Č.	
DÁTUM	06/2016		
VERZIA	1 500		

PRED ZACATÍM VÝKOPOVÝCH PRÁČ
JE NUTNÉ
VŠETKY PODZEMNÉ VEDENIA
VÝTÝČIŤ V TERÉNE!

LEGENDA

— — — — — existujúca trasa
— — — — — projektovaná trasa

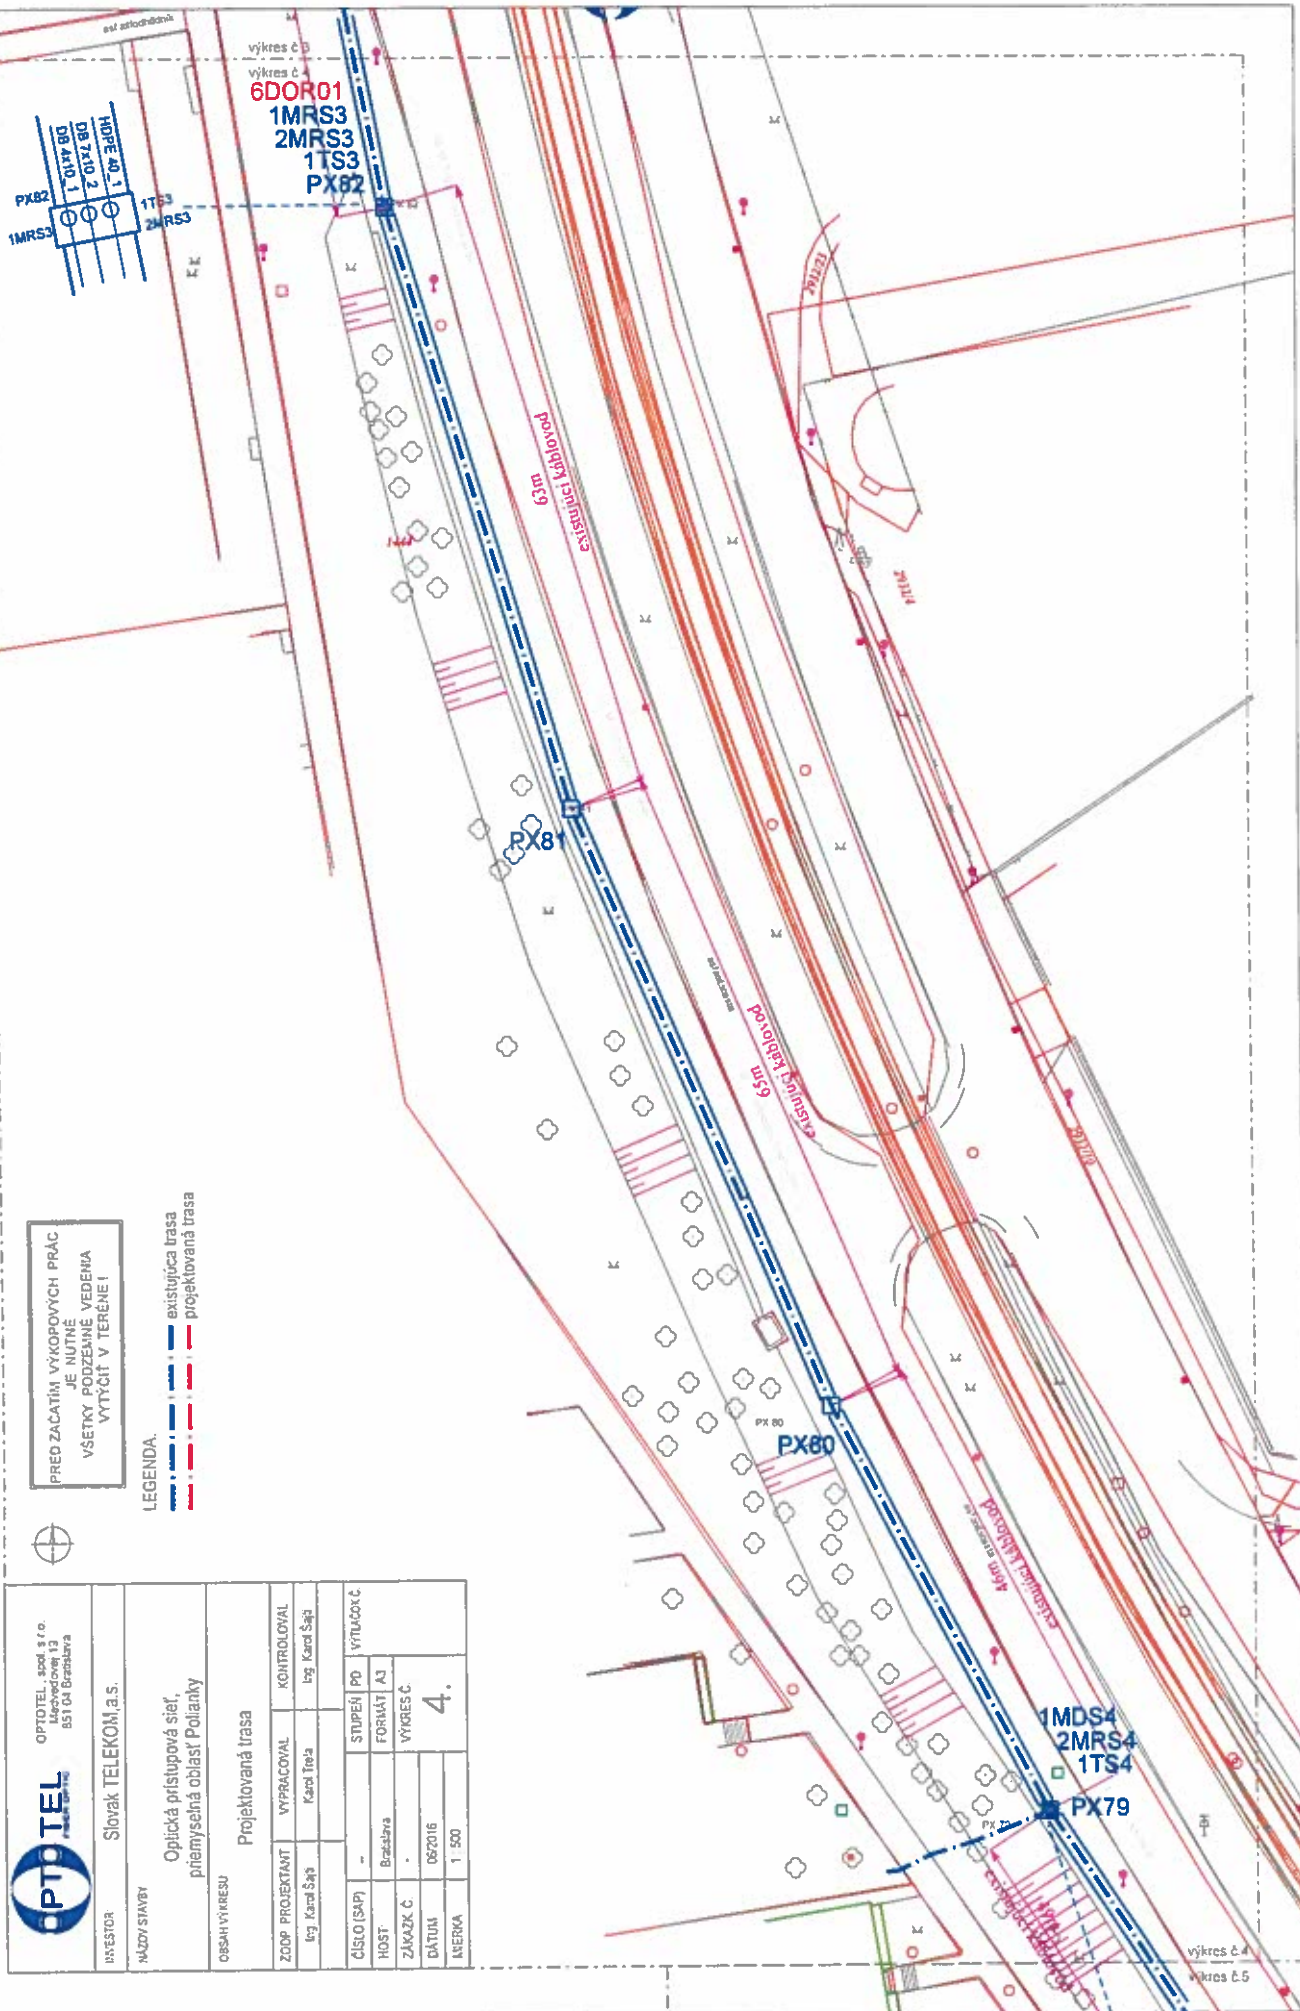


výkres č. 4
výkres č. 5

Optická prístupová sieť, priemyselná oblasť Polianky


		OPTOTEL, spol. s r.o. Mlynskej 19 851 04 Bratislava	
INVESTOR		Slovak TELEKOM a.s.	
NÁZOV STAVBY:		Optická prístupová sieť, priemyselná oblasť Polianky	
OBSAH VÝKRESU/		Projektovaná trasa	
ZODP. PROJEKTANT	VYPRACOVAL	KONTROLOVAL	
Ing. Karol Šapč	Karol Treša	Ing. Karol Šapč	
ČÍSLO (SAP)	STUPEŇ PD	VÝTLAČOK	
-	-	FORMÁT A3	
HOST	Bratislava	VÝKRES Č.	
ZÁKAZK. Č.	-	6.	
DÁTUM	09/2016		
LIETKA	1 : 500		

PRED ZAČATÍM VÝKROVÝCH PRÁČ
JE NUTNÉ
VŠETKY PODZEMNÉ VEDENIA
VÝTYČIT V TERÉNE !

LEGENDA:
 existujúca trasa
 projektovaná trasa

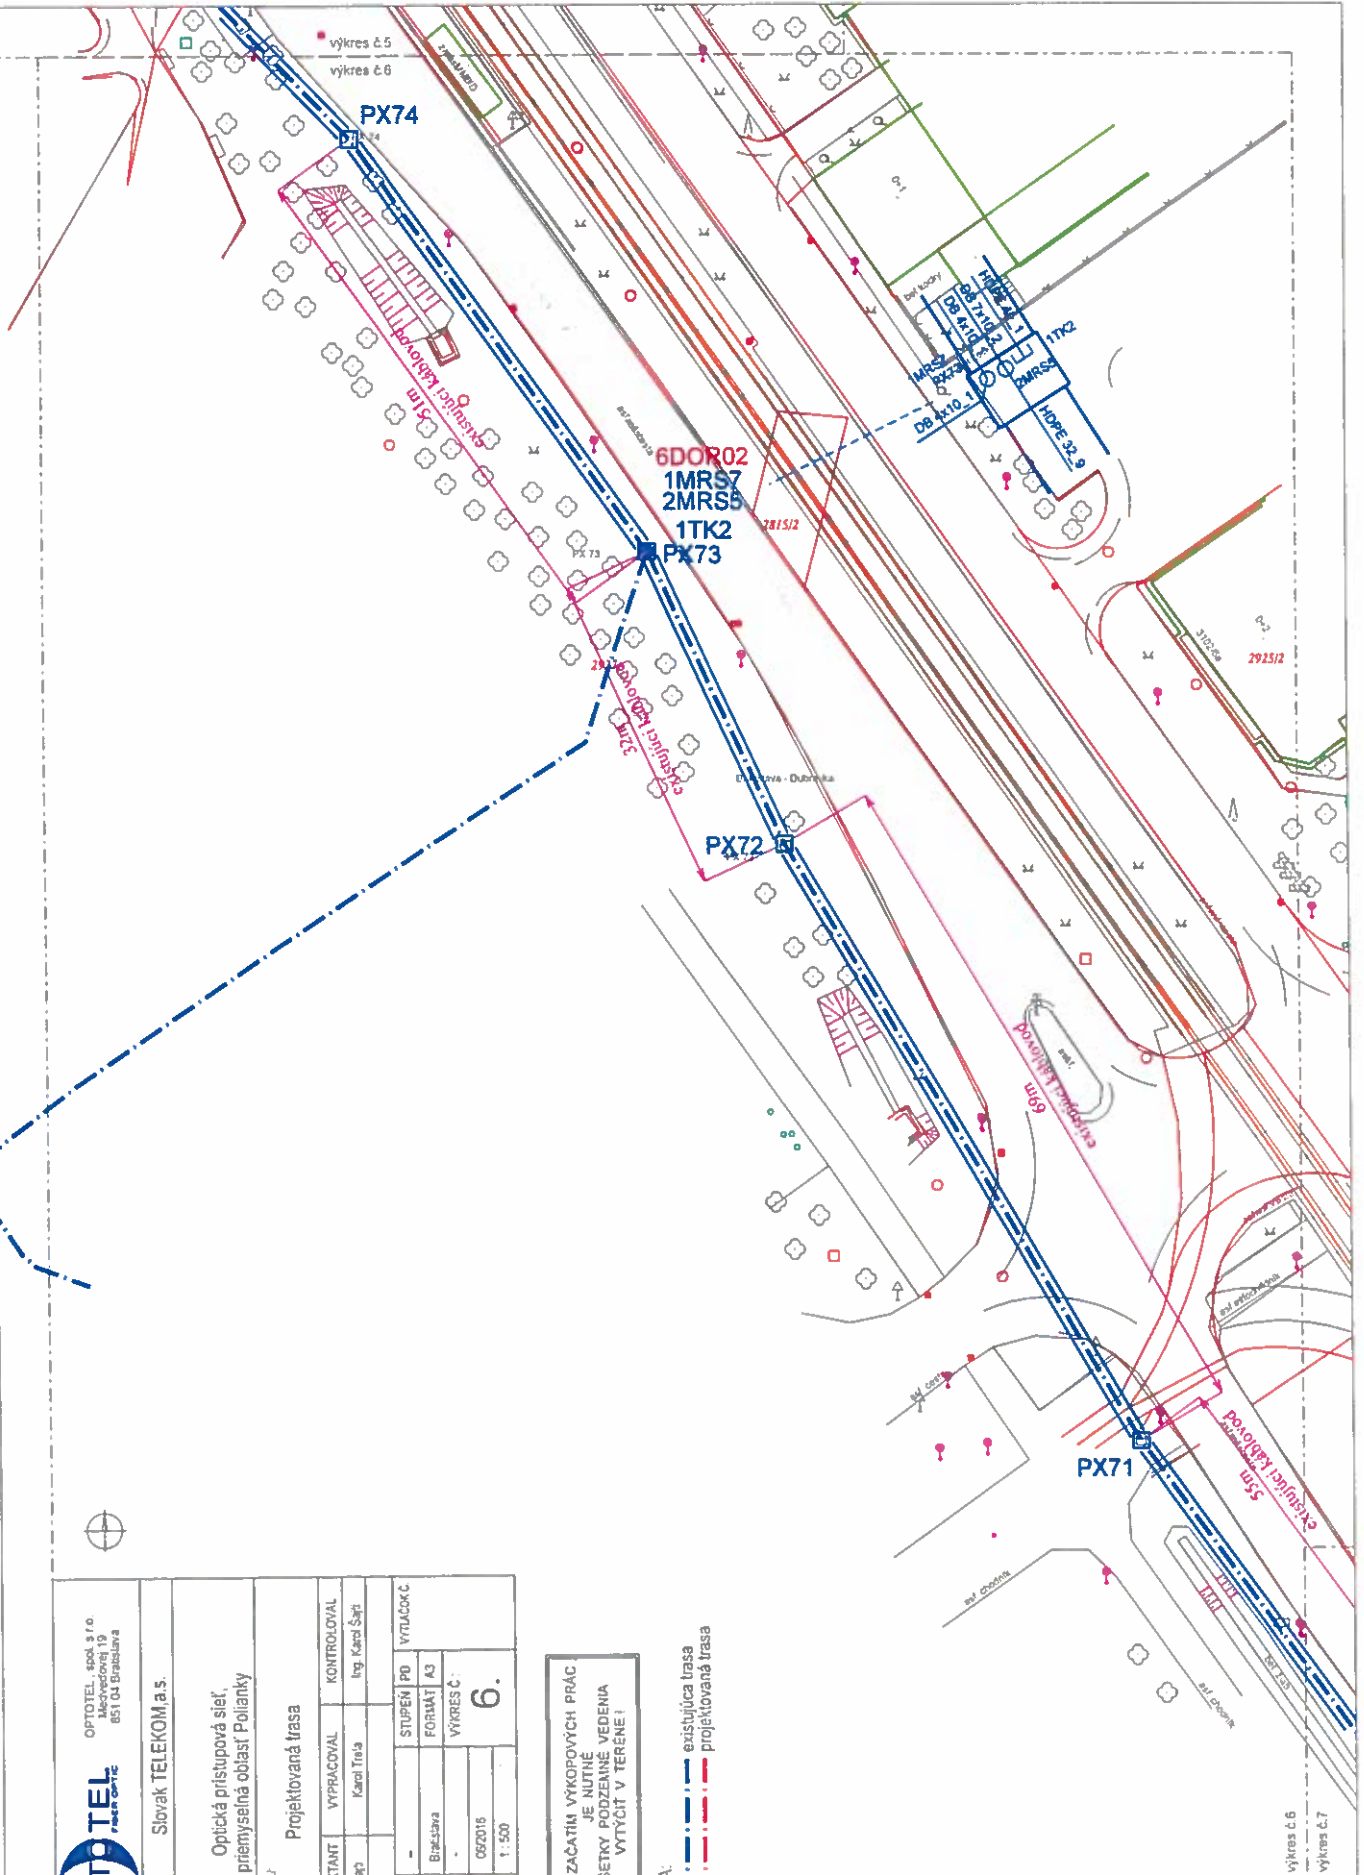

Optická prístupová sieť, priemyselná oblasť Polianky

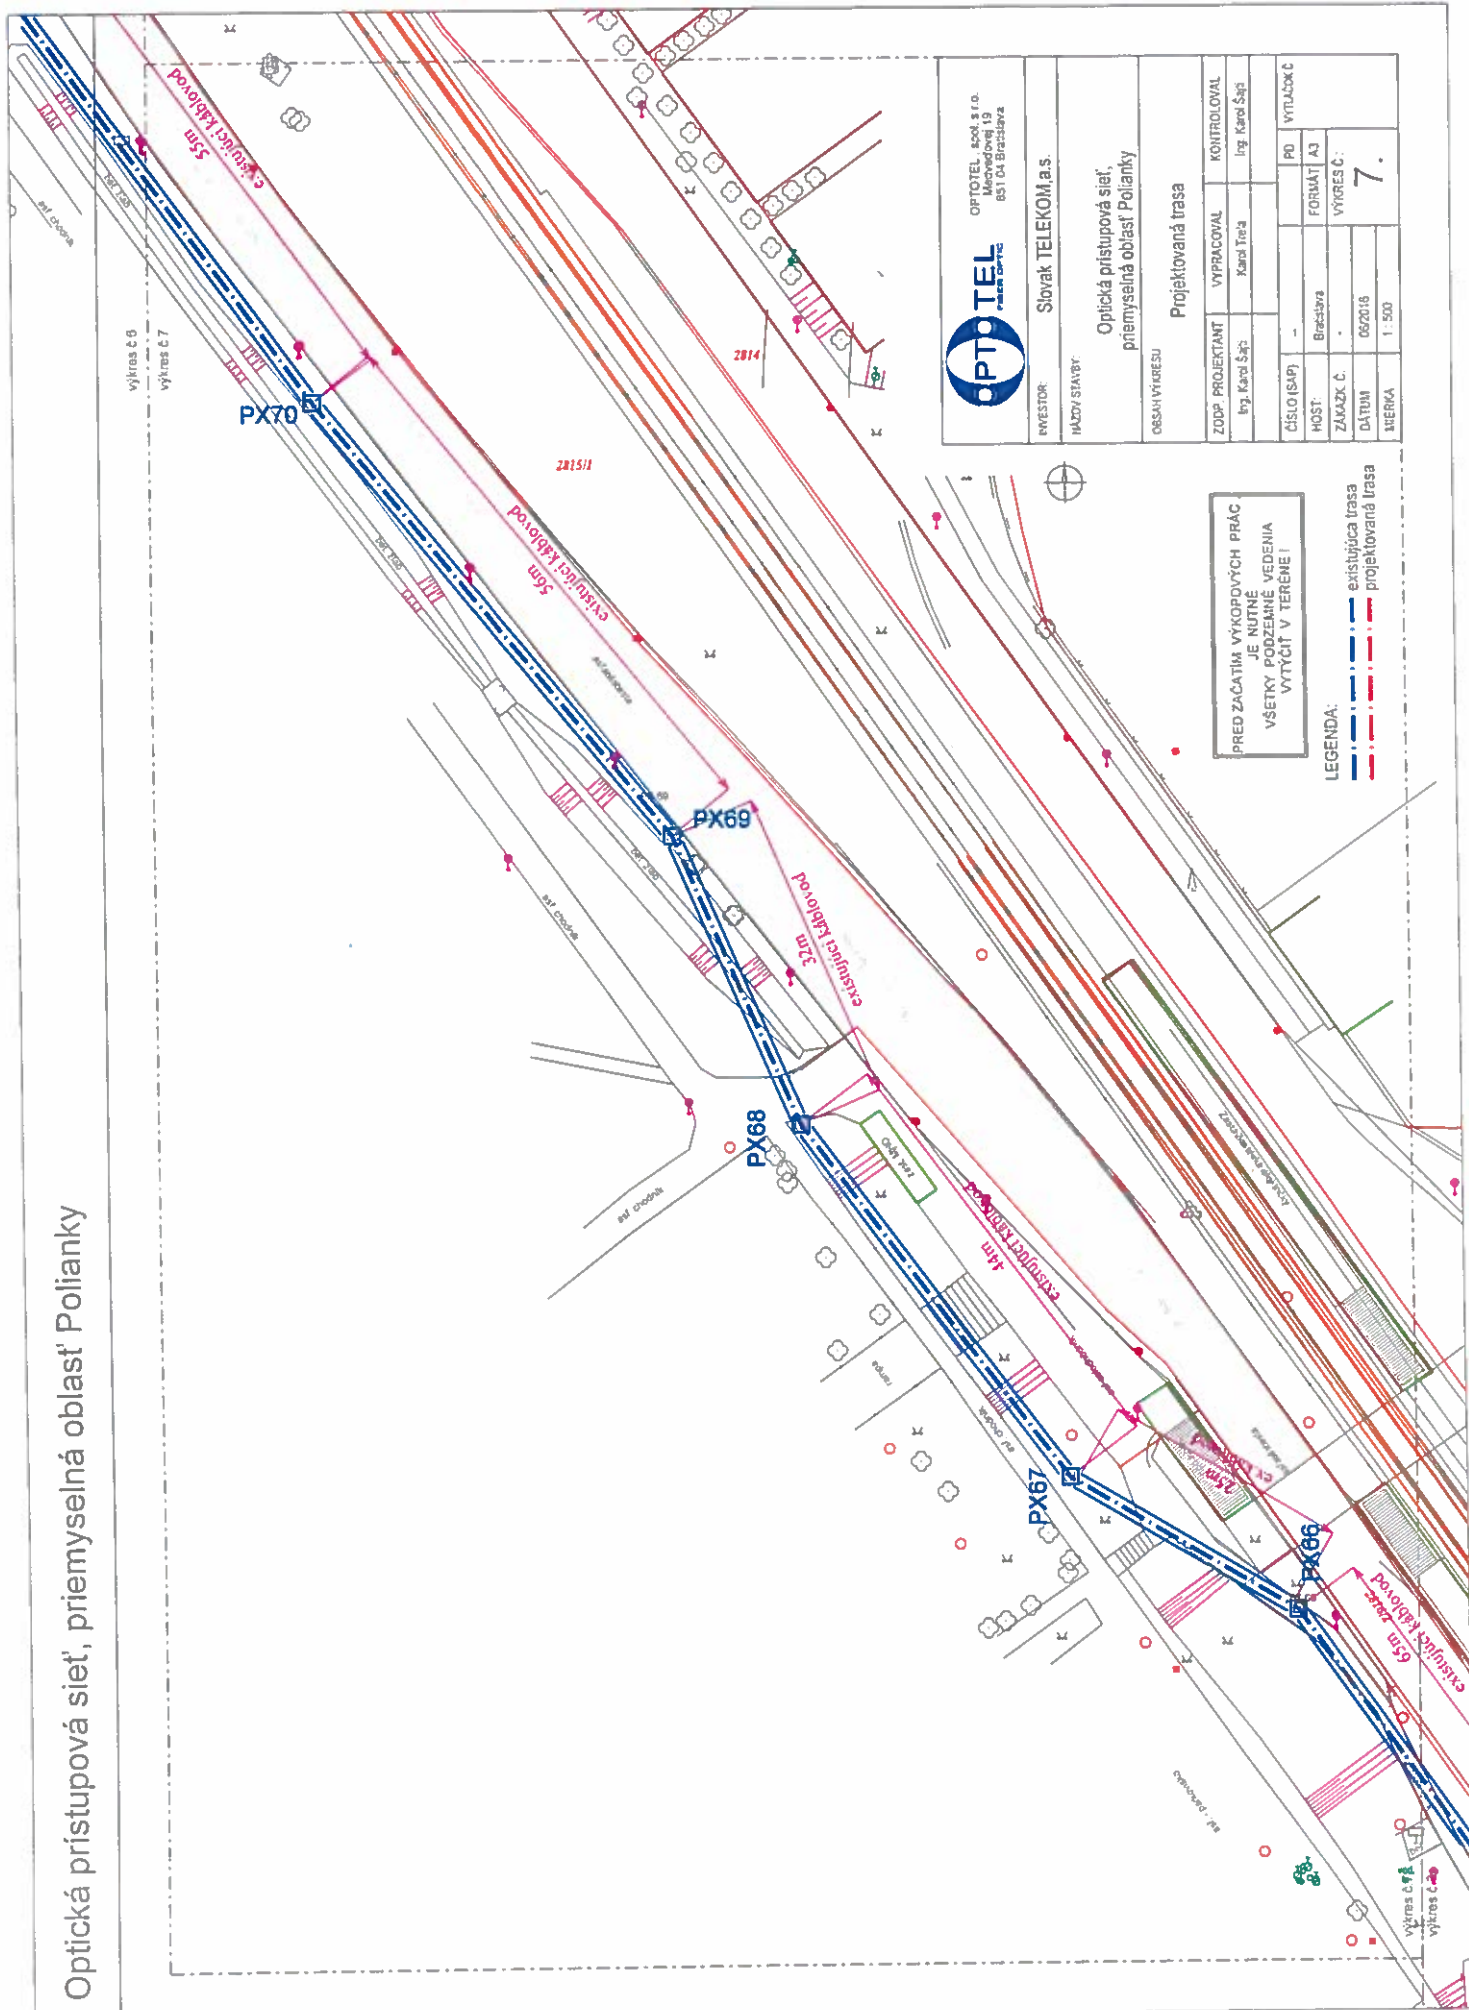

 OPTOTEL , spol. s r.o. Mlynskej 19 831 04 Bratislava		INVESTOR:		Slovak TELEKOM a.s.	
		HAJBY STAVBY:		Optická prístupová sieť, priemyselná oblasť Polianky	
		OBSAH VÝKRESU		Projektovaná trasa	
ZODP. PROJEKTANT	Ing. Karol Špiš	VYPRACOVAL	Karol Triač	KONTROLOVAL	Ing. Karol Špiš
ČÍSLO (SAP)	—	HOŠT:	Bratislava	FORŠAT:	A3
ZÁVAZK. Č.	—	DATUM	06/2016	VÝKRES Č.	7.
ŠKIERKA	1:500				

PRED ZAČATÍM VÝKOPOVÝCH PRÁČ
JE NUTNÉ
VŠETKY PODZEMNÉ VEDENIA
VÝTYČIŤ V TERÉNE!

LEGENDA:
 — — — — — existujúca trasa
 — — — — — projektovaná trasa


Optická prístupová sieť, priemyselná oblasť Polianky

PRED ZAČATÍM VÝKOPOVÝCH PRÁČ
JE NUTNÉ
VŠETKY PODZEMNÉ VEDENIA
VYTÝČIŤ V TERÉNE!


LEGENDA:
— — — — — existujúca trasa
— — — — — projektovaná trasa

PX63
2MDS6
6DOR03
2MRS6
14TK1
15TK1

		OPTOTEL, spol. s r.o. Machovského 19 851 04 Bratislava	
INVESTOR	Slovak TELEKOM a.s.		
NÁZOV STAVBY	Optická prístupová sieť, priemyselná oblasť Polianky		
OBSAH VÝKRESU			
Projektovaná trasa			
ZODP. PROJEKTANT	VYPRACOVAL	KONTROLOVAL	
Ing. Karol Šaga	Karol Treša	Ing. Karol Šaga	
ČÍSLO (SAP)	—	STUPEŇ / PD	VÝMAZOK
HOST:	Bratislava	FORULAT / A3	
ZÁKAZN. Č.	-	VÝKRES Č.	8.
DÁTUM	06/2016		
MERKA	1:500		

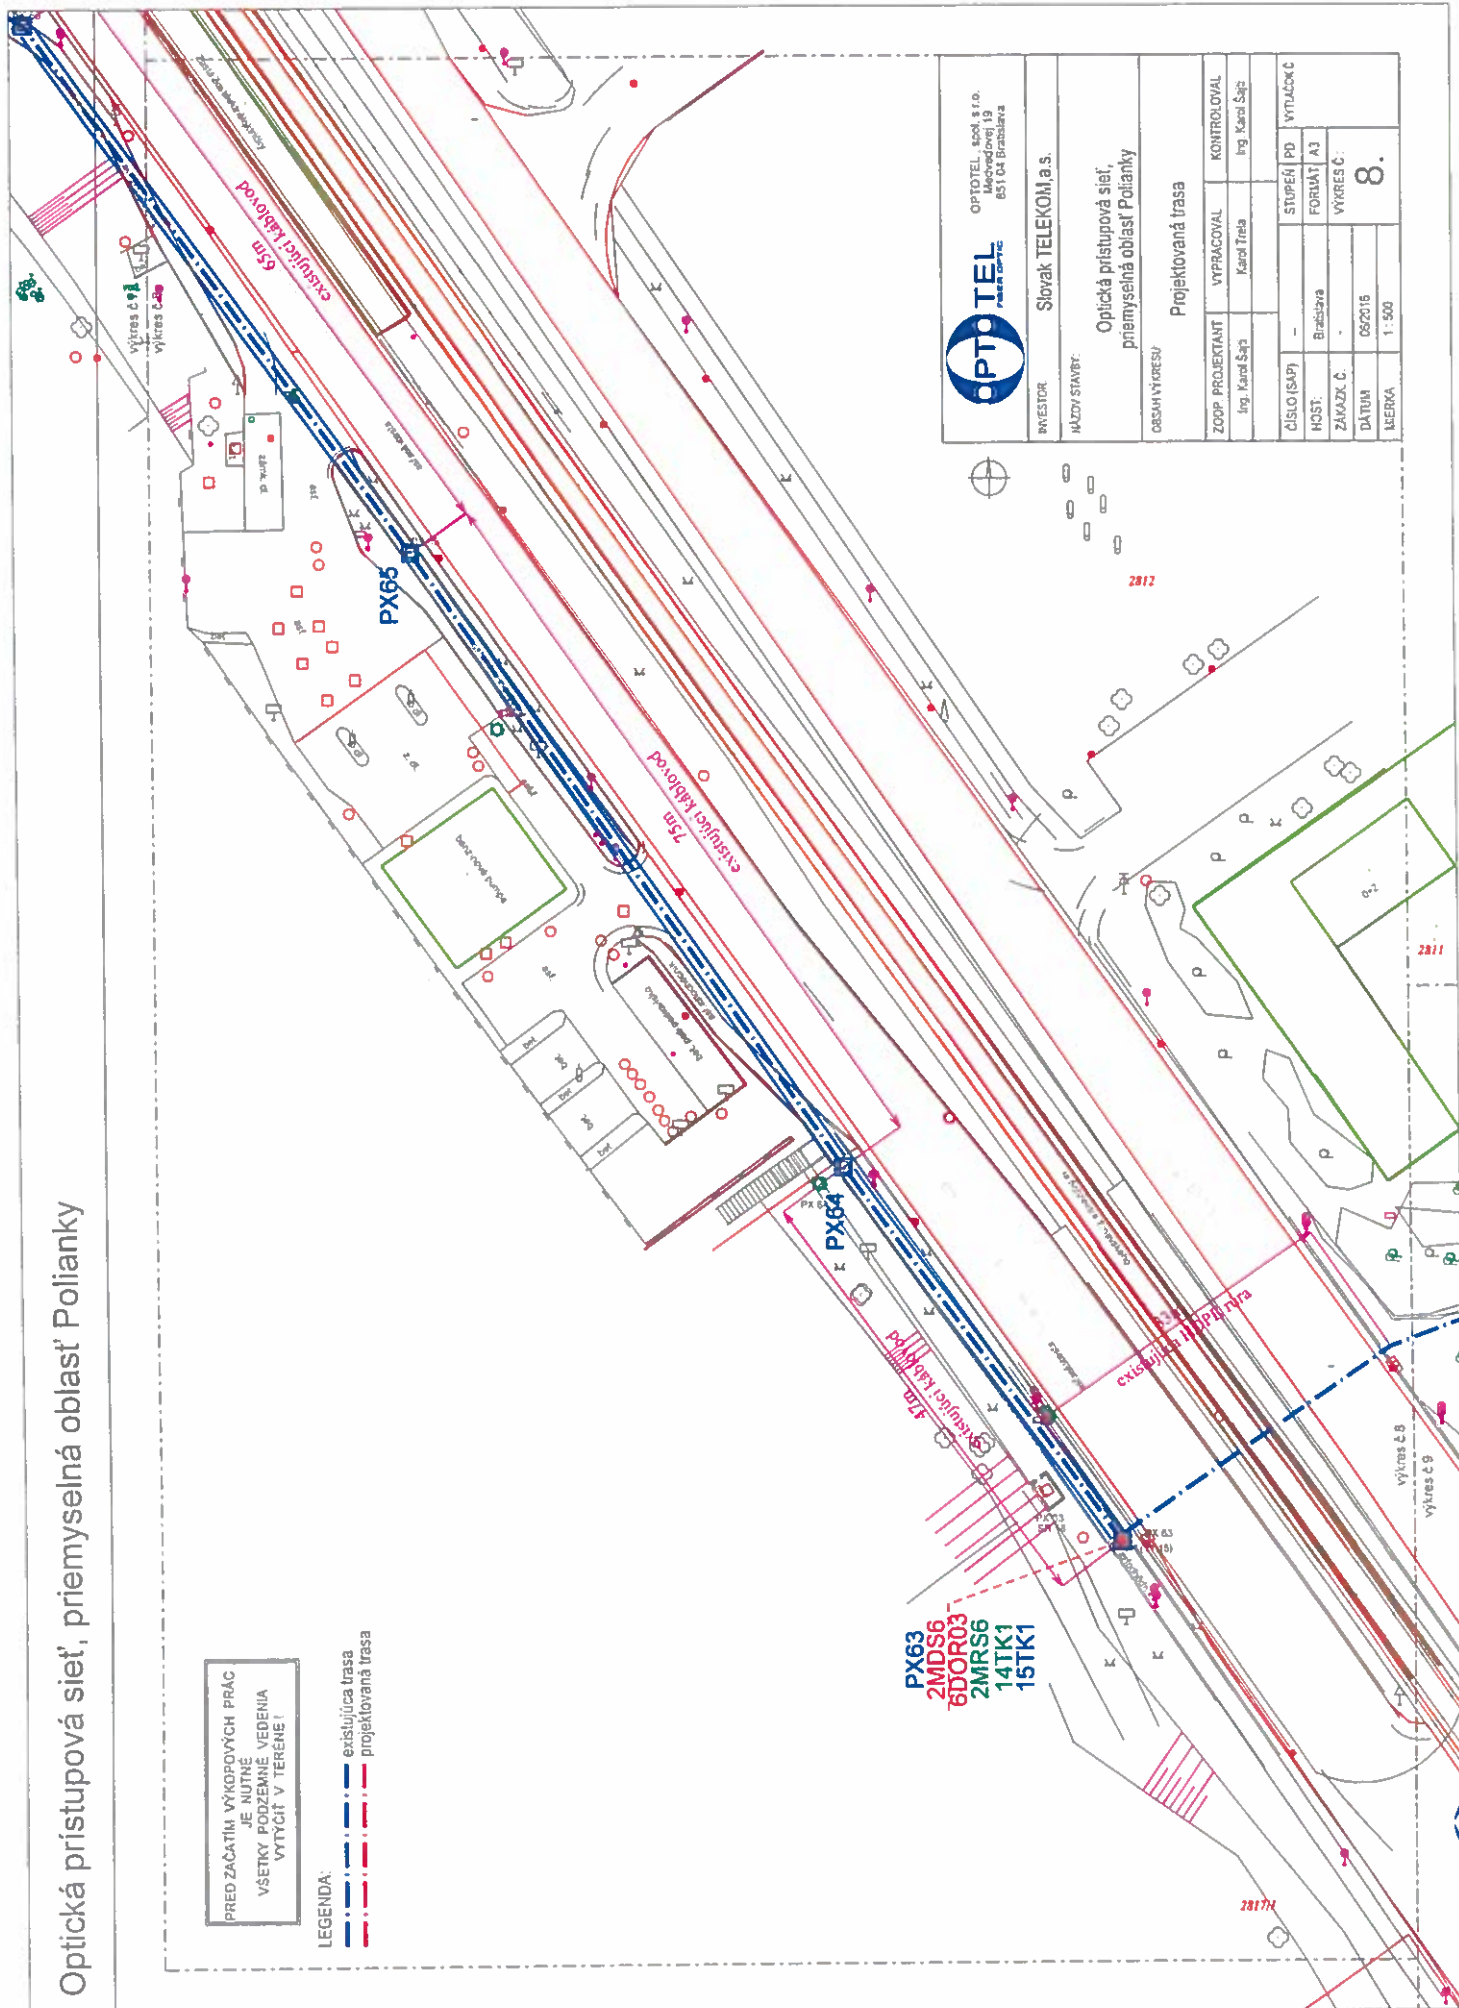

Optická prístupová sieť, priemyselná oblasť Polianky

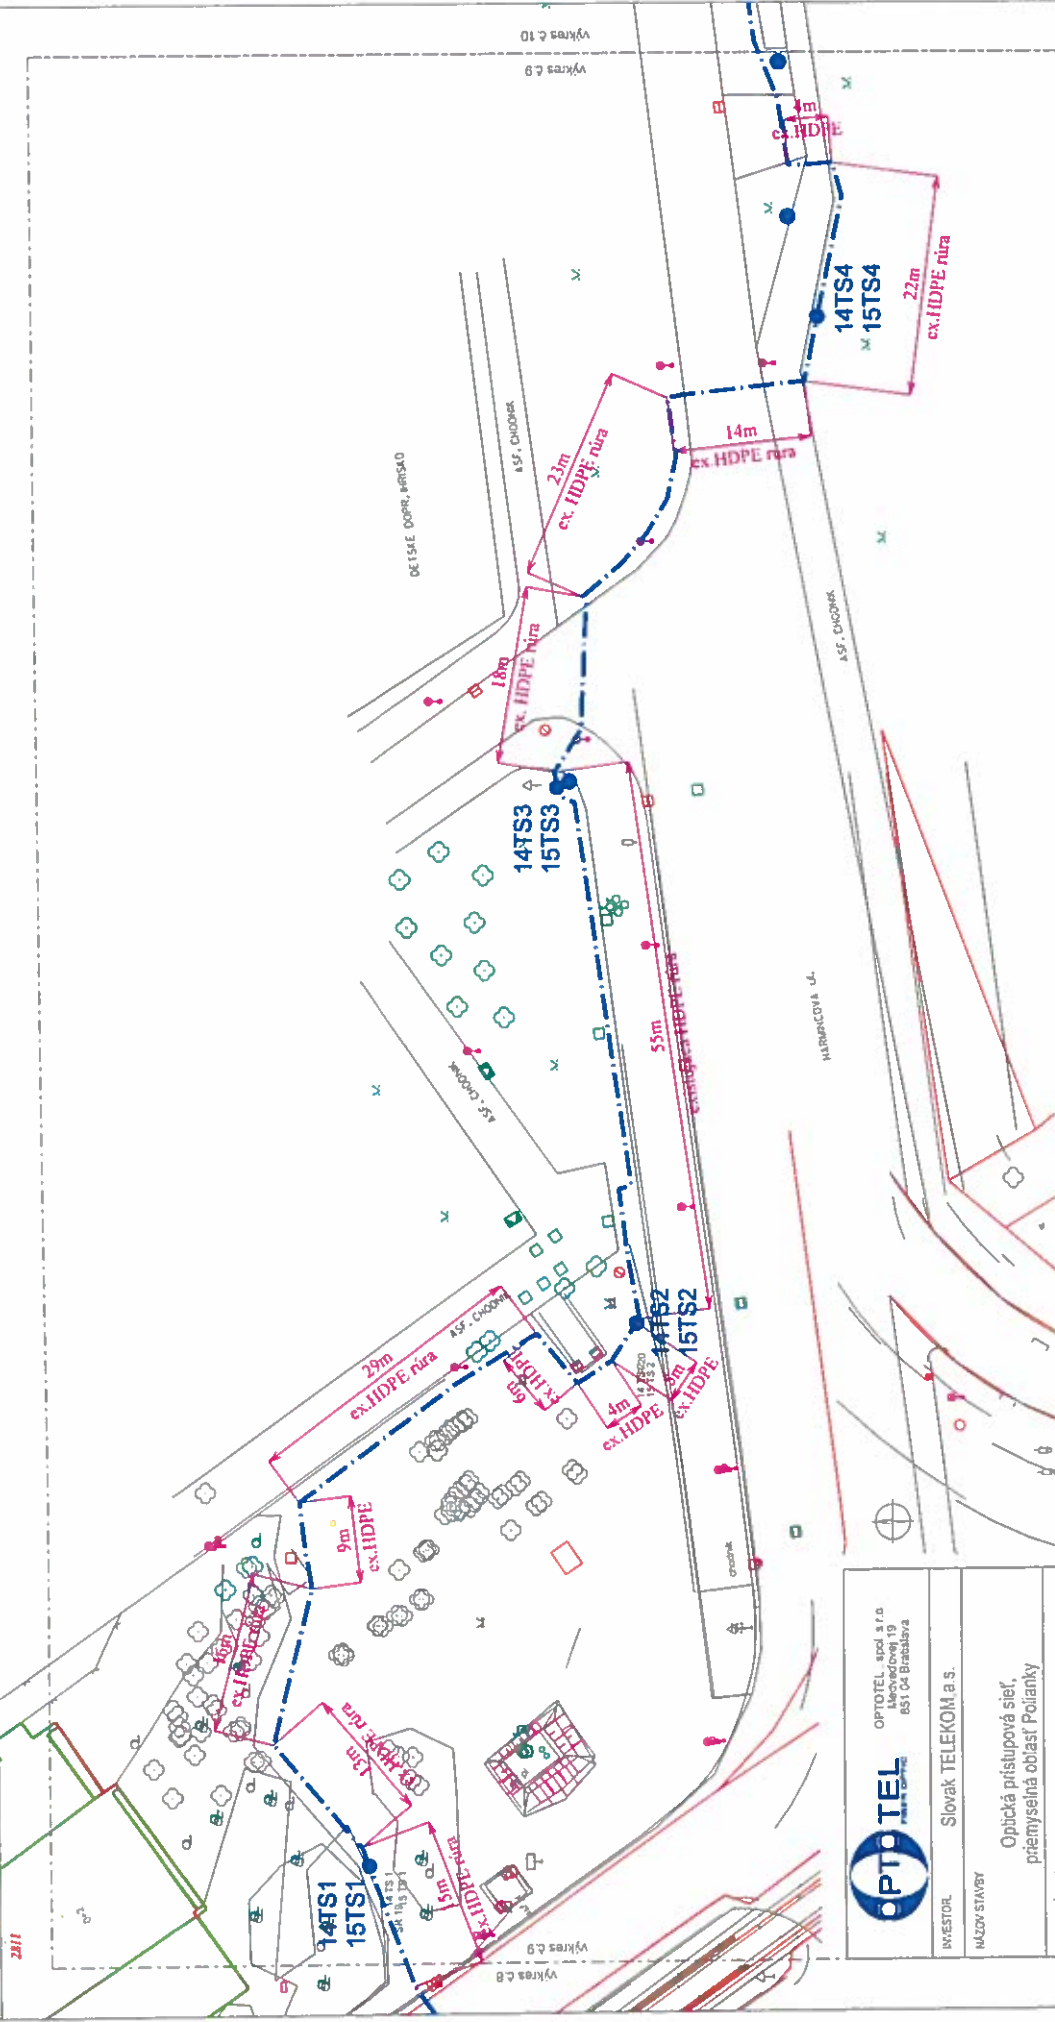


PRED ZAČATÍM VÝKOPOVÝCH PRÁČ
JE NUTNÉ VEDENIA
VŠETKY PODZEMNÉ VEDENIA
VYTYČIŤ V TERÉNE!

LEGENDA:
 - - - - - existujúca trasa
 - - - - - projektovaná trasa

				OPTOTEL, spol. s r.o. Hlavná 19 831 04 Bratislava			
INVESTOR		Slovak TELEKOM a.s.					
NÁZOV STAVBY		Optická prístupová sieť, priemyselná oblasť Polianky					
OBSAH VÝKRESU		Projektovaná trasa					
ZODP. PROJEKTANT		VYPRACOVÁV		KONTROLOVAL			
Ing. Karol Šajó		Karol Tria		Ing. Karol Šajó			
ČÍSLO (SAP)		-		STUPEŇ / PO		VÝRABOČNÁ	
HOST		Bratislava		FORMÁT		A3	
ZÁVAZK. Č.				VÝKRES Č.		9.	
DÁTUM		08/2016					
VERZIA		1		500			

Optická prístupová sieť, priemyselná oblasť Polianky

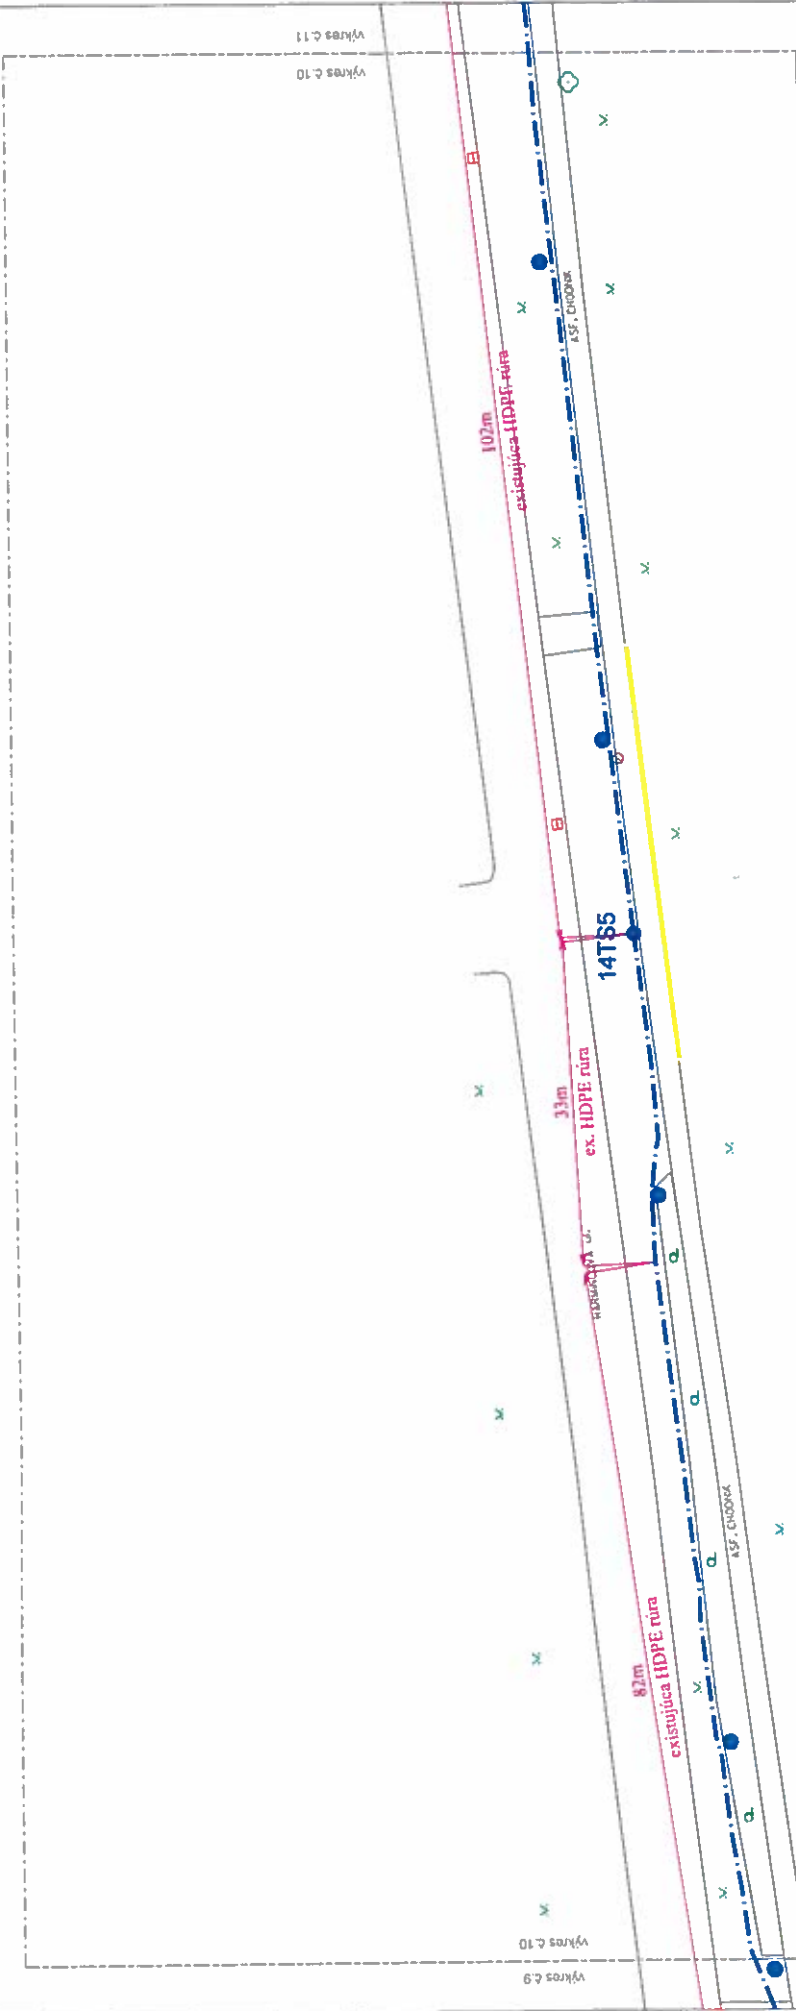




OPTOTEL, spol. s r.o.
Medvedevých 19
851 04 Bratislava

INVESTOR	Slovak TELEKOM a.s.		
NAZOV STAVBY	Optická prístupová sieť, priemyselná oblasť Polianky		
OBSAH VÝKRESU	Projekovaná trasa		
ZODP. PROJEKTANT	VYPRACOVAL	KONTROLOVAL	
Ing. Karol Šajb	Karol Trša	Ing. Karol Šajb	
ČÍSLO (SAP)	—	STUPEŇ / PO	VÝŠKA
HOST	Bratislava	FORMÁT / A3	10.
ZÁVAZK. Č.	—	VÝKRES Č.	—
DATUM	05/2016	VERZIA	1 : 500

PRED ZAČATÍM VÝKOPOVÝCH PRÁČ
JE NUTNÉ
VŠETKY PODZEMNE VEDENIA
VÝTYČIŤ V TERÉNE!

- LEGENDA:
- — — — — existujúca trasa
 - — — — — projektovaná trasa

Optická prístupová sieť, priemyselná oblasť Polianky

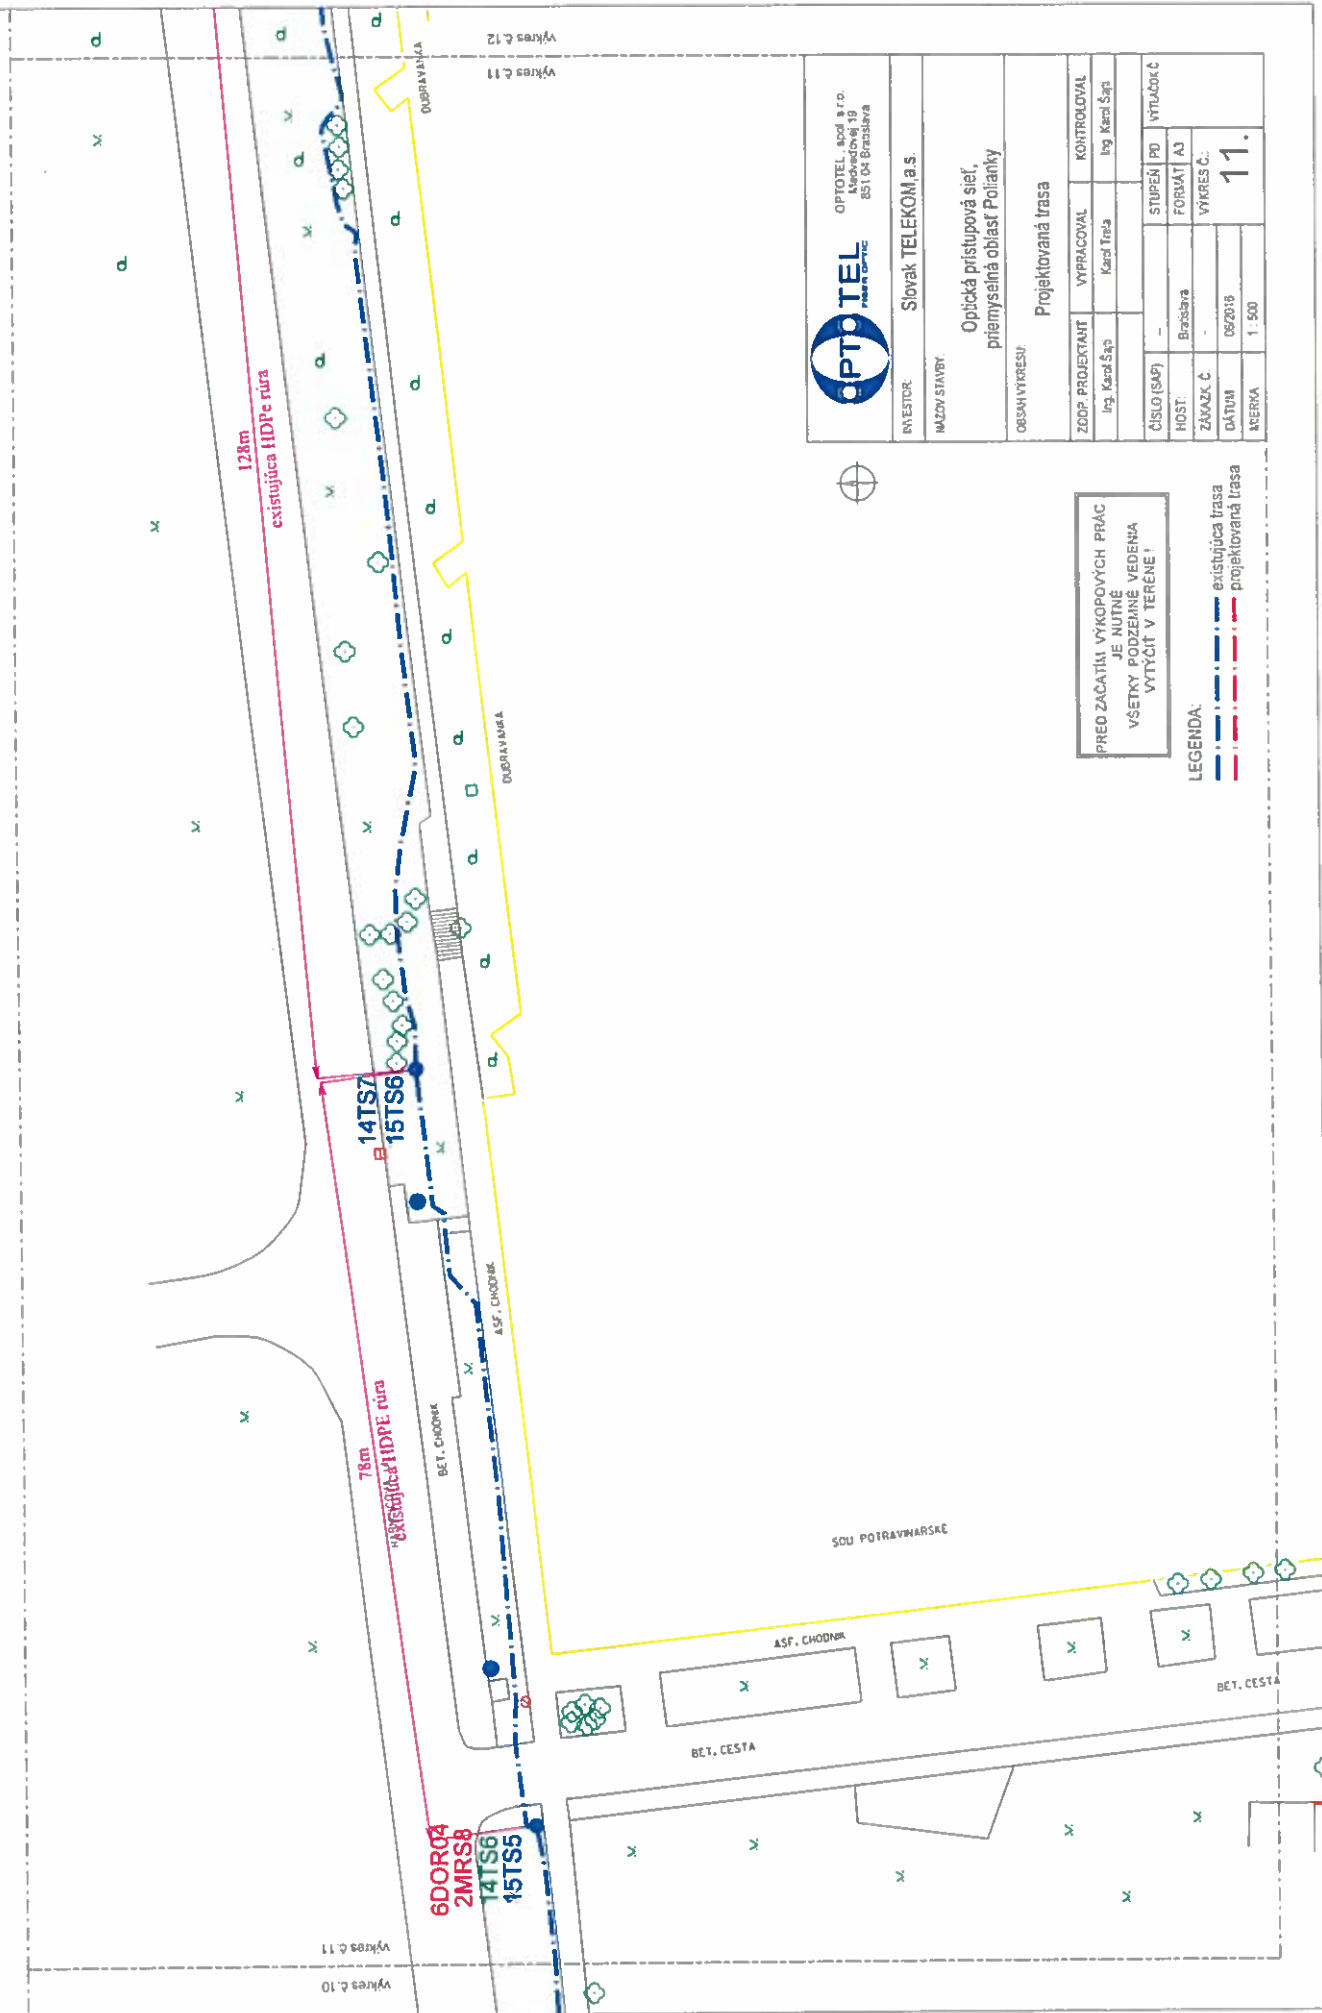

OPTOTEL spol. s r.o.
Národná 19
851 04 Bratislava

INVESTOR: Slovak Telekom a.s.

NAZOV STAVBY:

Optická prístupová sieť,
priemyselná oblasť Polianky

OBSAH VÝKRESU:

Projekovaná trasa


ZODP. PROJEKTANT	VYPRACOVAL	KONTROLOVAL
Ing. Karol Šajb	Karol Trša	Ing. Karol Šajb
ČÍSLO (SAP)	STUPEŇ PD	VÝTLAČOK
-	-	-
HOST	FORUAT	VÝKRES Č.
Bratislava	A3	11.
ZÁKAZN. Č.	DÁTUM	VERZIA
-	09/2018	1: 500

PRED ZAČATÍM VÝKOPOVÝCH PRÁČ
JE NUTNÉ
VŠETKY PODZEMNÉ VEDENÁ
VÝTYČIT V TERÉNE!

LEGENDA:


— — — — — existujúca trasa
— — — — — projektovaná trasa

Optická prístupová sieť, priemyselná oblasť Polianky

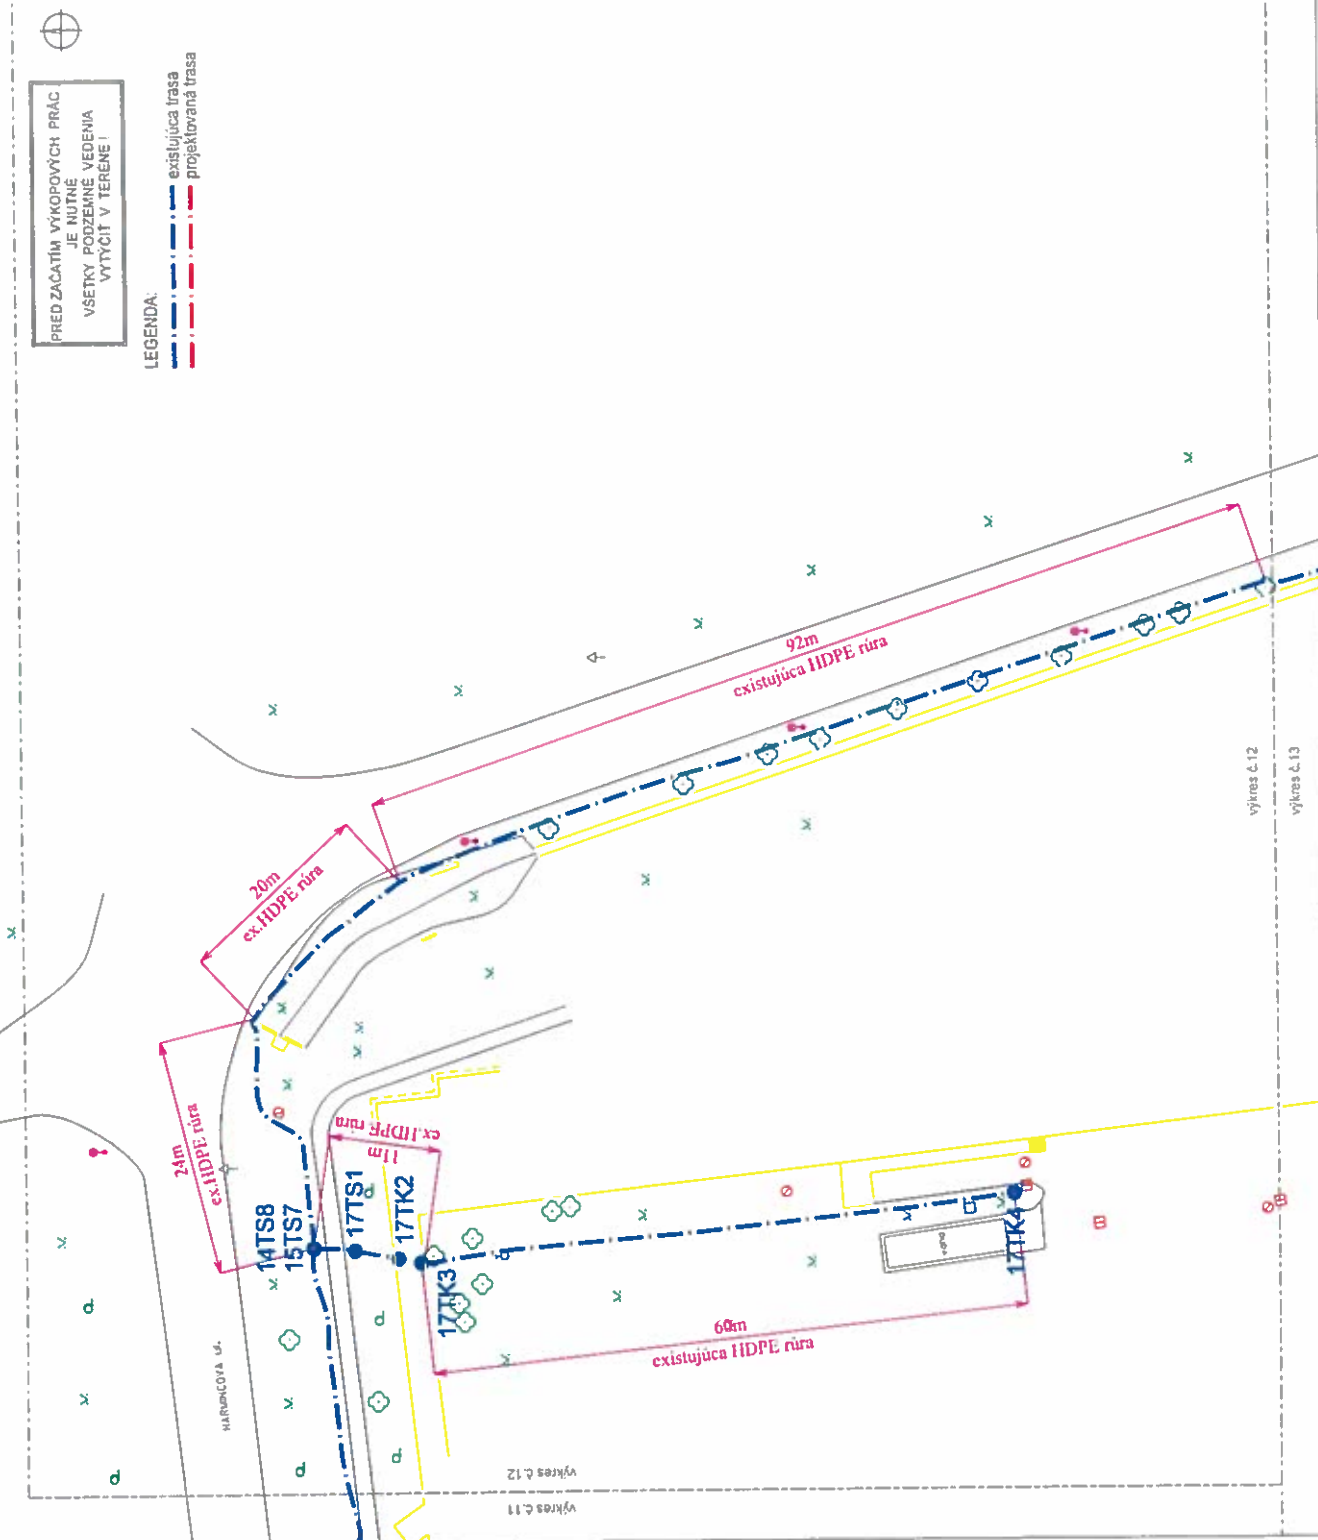


	INVESTOR		Slovak TELEKOM, a.s.		
	NAZOV STAVBY		Optická prístupová sieť, priemyselná oblasť Poľianky		
	OBŠAŤ VÝKRESU		Projektovaná trasa		
	ZODP. PROJEKTANT	Ing. Karol Šap	VYPRACOVAN	Karol Treša	KONTROLOVAN
ČÍSLO (SAP)	-	STUPEŇ PD	VÝTUŽKA C		
HOST:	Bratislava	FORMÁT A3	VÝKRES Č.:		
DATUM	05.2018	12.			
ATERIA	1:500				


Optická prístupová sieť, priemyselná oblasť Polianky

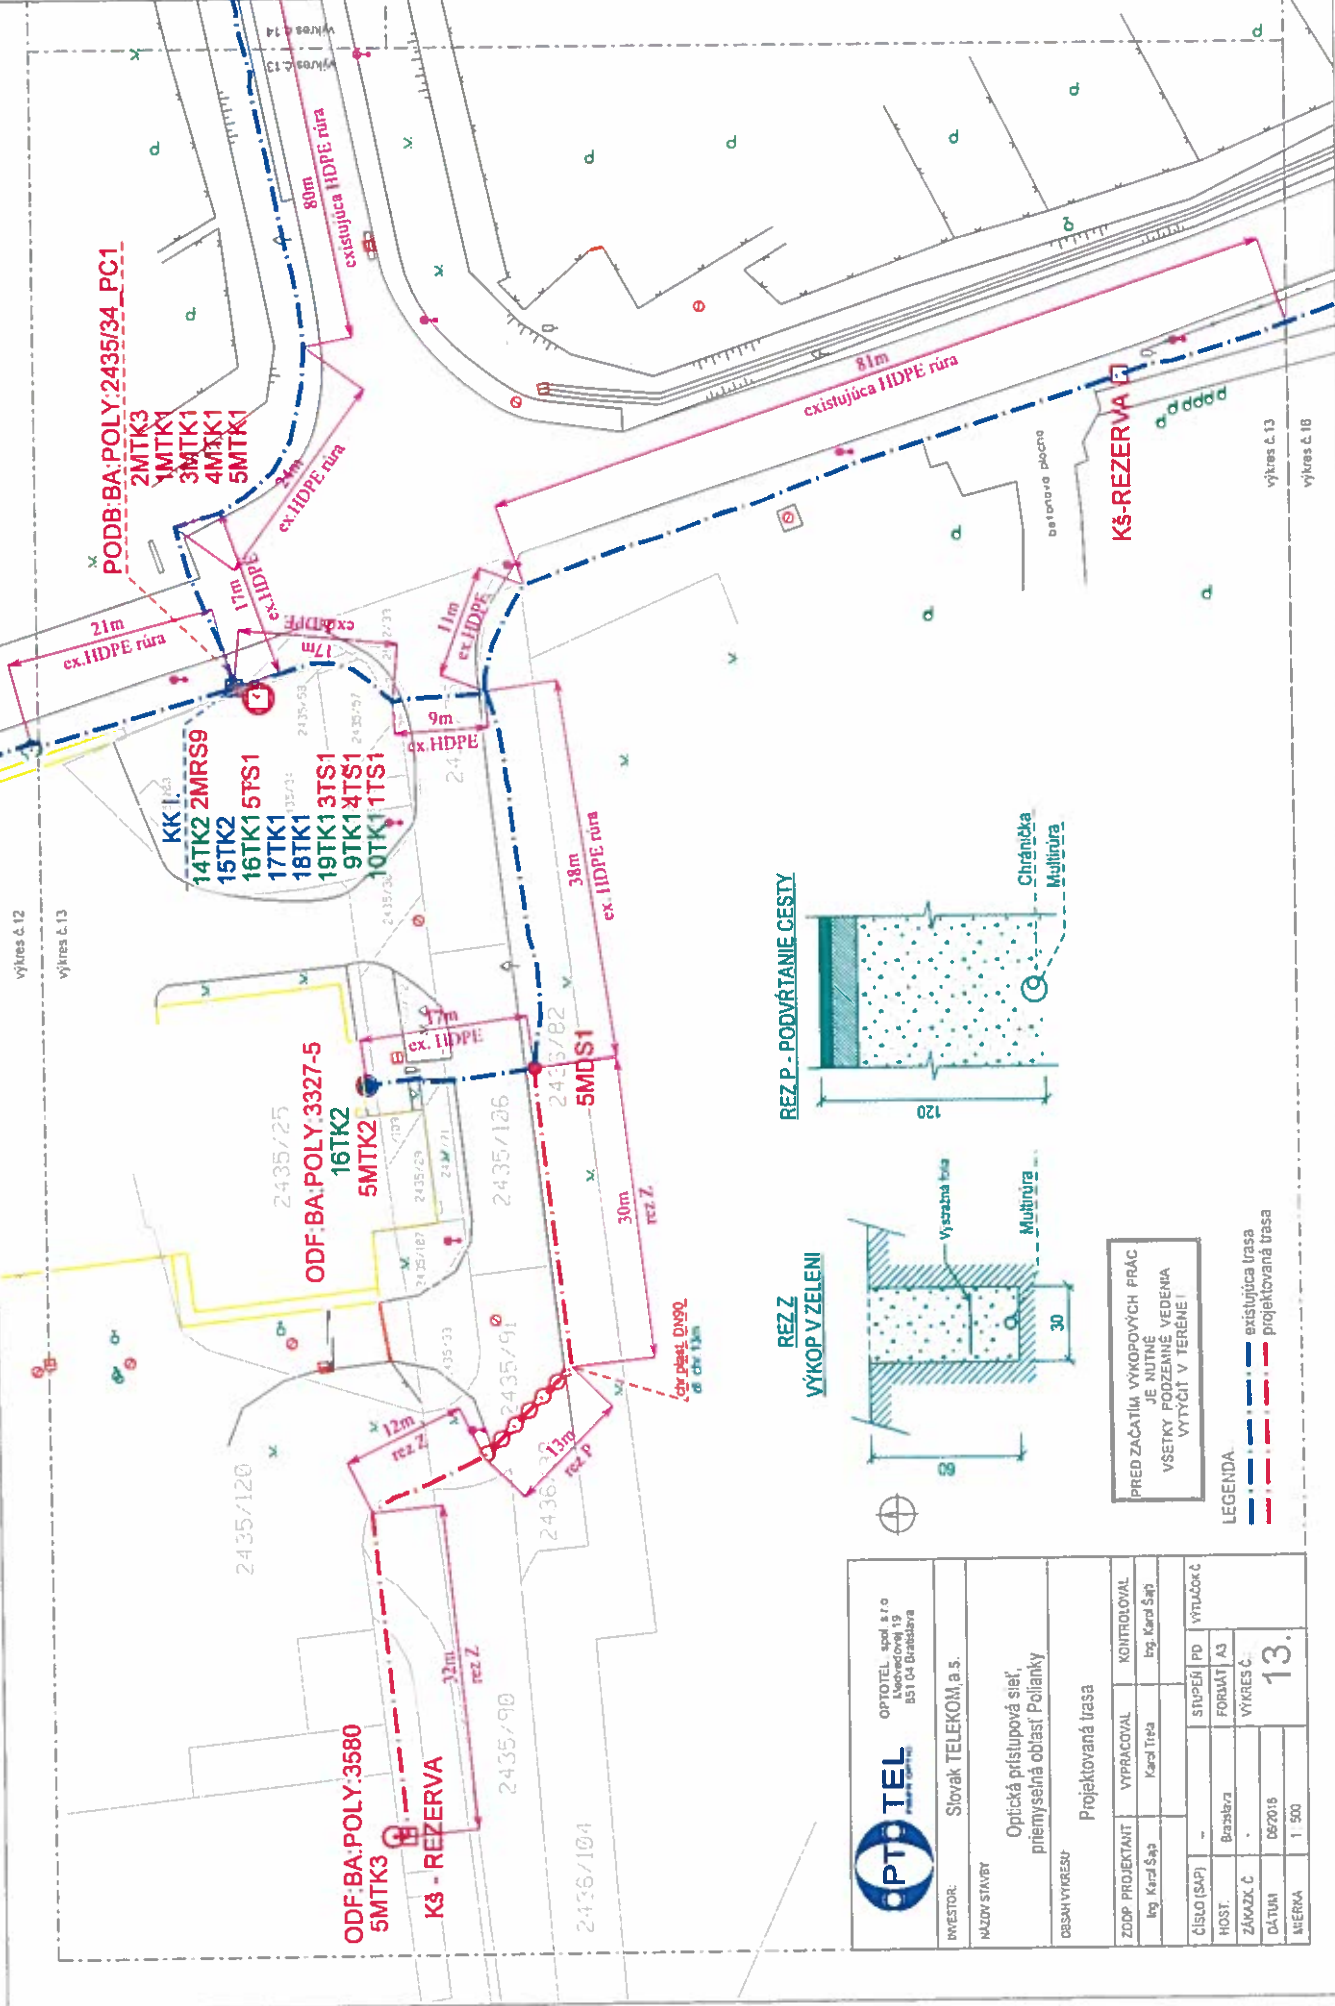

REZ P - PODVŔTANIE CESTY

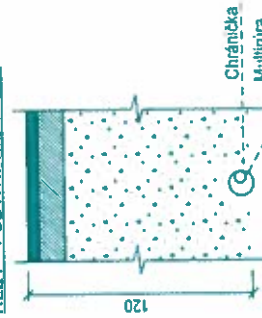

REZ Z
VÝKOP V ZELENÍ

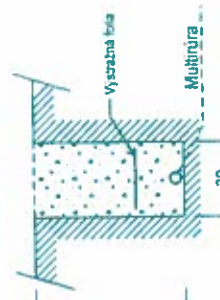

PRED ZAČATÍM VÝKOPOVÝCH PRÁČ
JE NUTNÉ VEDENIA
VŠETKY PODZEMNÉ VEDENIA
VÝKOPY V TERÉNE!

LEGENDA


— — — — — existujúca trasa
— — — — — projektovaná trasa

OPTOTEL, spol. s r.o. Kľúčová 19 831 04 Bratislava		INVEŠTOR: Slovák TELEKOM, a.s. NÁZOV STAVBY: Optická prístupová sieť, priemyselná oblasť Polianky OBSAH VÝKRESU: Projektovaná trasa	
ZODP. PROJEKTANT	VÝPRÁCOVAL	KONTROLOVAL	
Ing. Karol Šap	Karol Treša	Ing. Karol Šap	
ČÍSLO (SAP)	STUPEŇ	PD	VÝTLAČOK
HOST: Bratislava	FORMÁT: A3		
ZÁKAZ. Č.	VÝKRES Č.		
DATUM: 06/2018			
MÉRIA: 1:500			


13.

Optická prístupová sieť, priemyselná oblasť Polianky


		OPTOTEL, spol. s r.o. Mešedovce 19 851 04 Bratislava	
INVESTOR:		Slovak TELEKOM, a. s.	
NÁZOV STAVBY:		Optická prístupová sieť, priemyselná oblasť Polianky	
OBSAH VÝREŠU:		Projektovaná trasa	
ZODP. PROJEKTANT	VYPRACOVAL	KONTROLOVAL	
Ing. Karol Šapč	Karol Tieda	Ing. Karol Šapč	
ČÍSLO (SÚP)	STUPEŇ	PD	VÝŠLOUK Č.
HOST:	Bežlarka	FORMAT	A3
ZAKAZČ. Č.	-	VÝKRES Č.	14.
DATAUM	06/2016		
VERZIA	1 - 500		

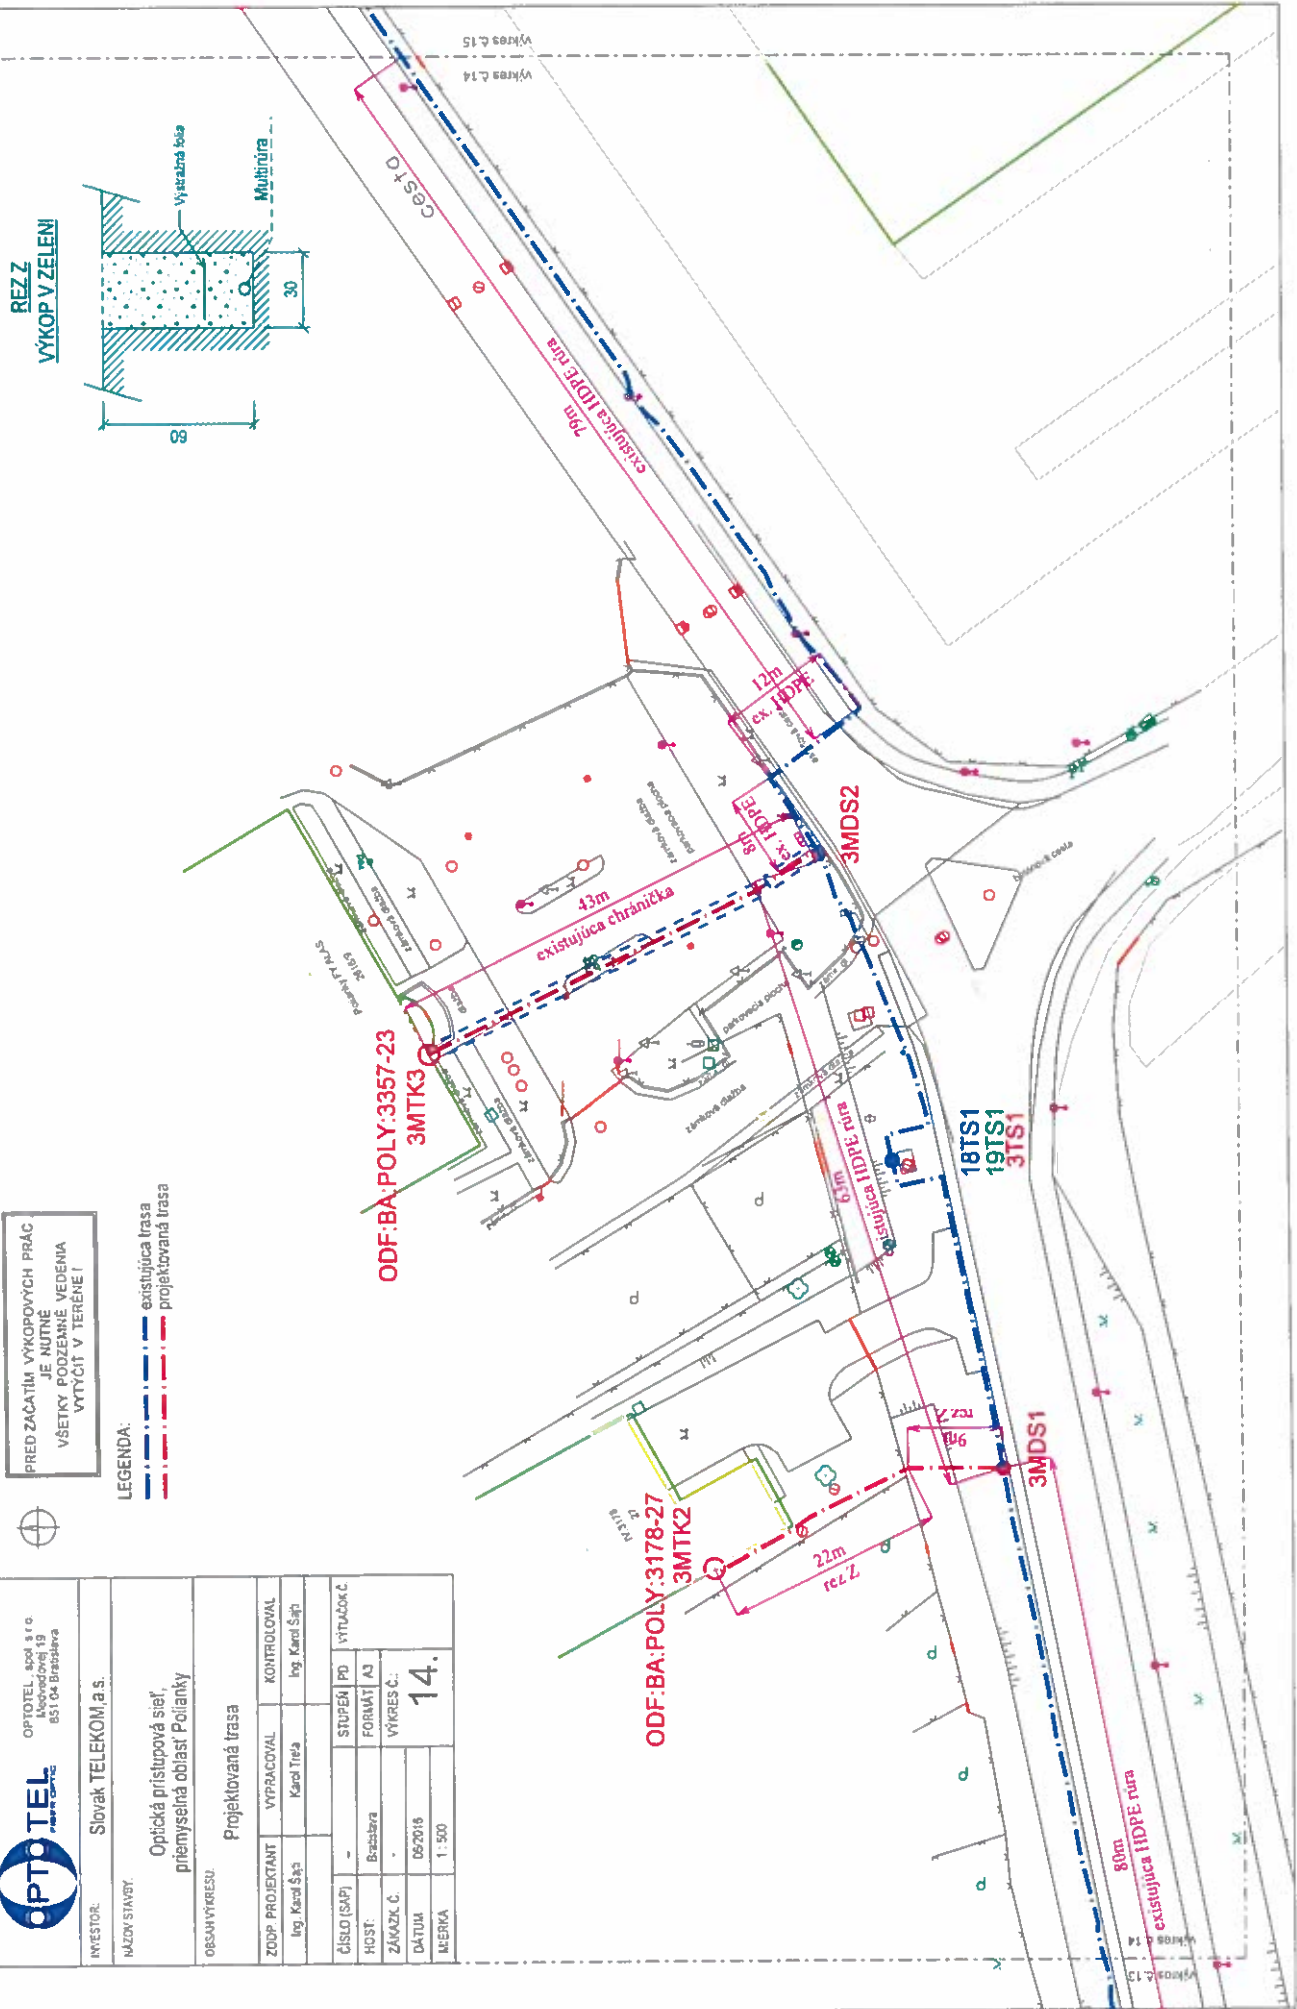

Optická prístupová sieť, priemyselná oblasť Polianky

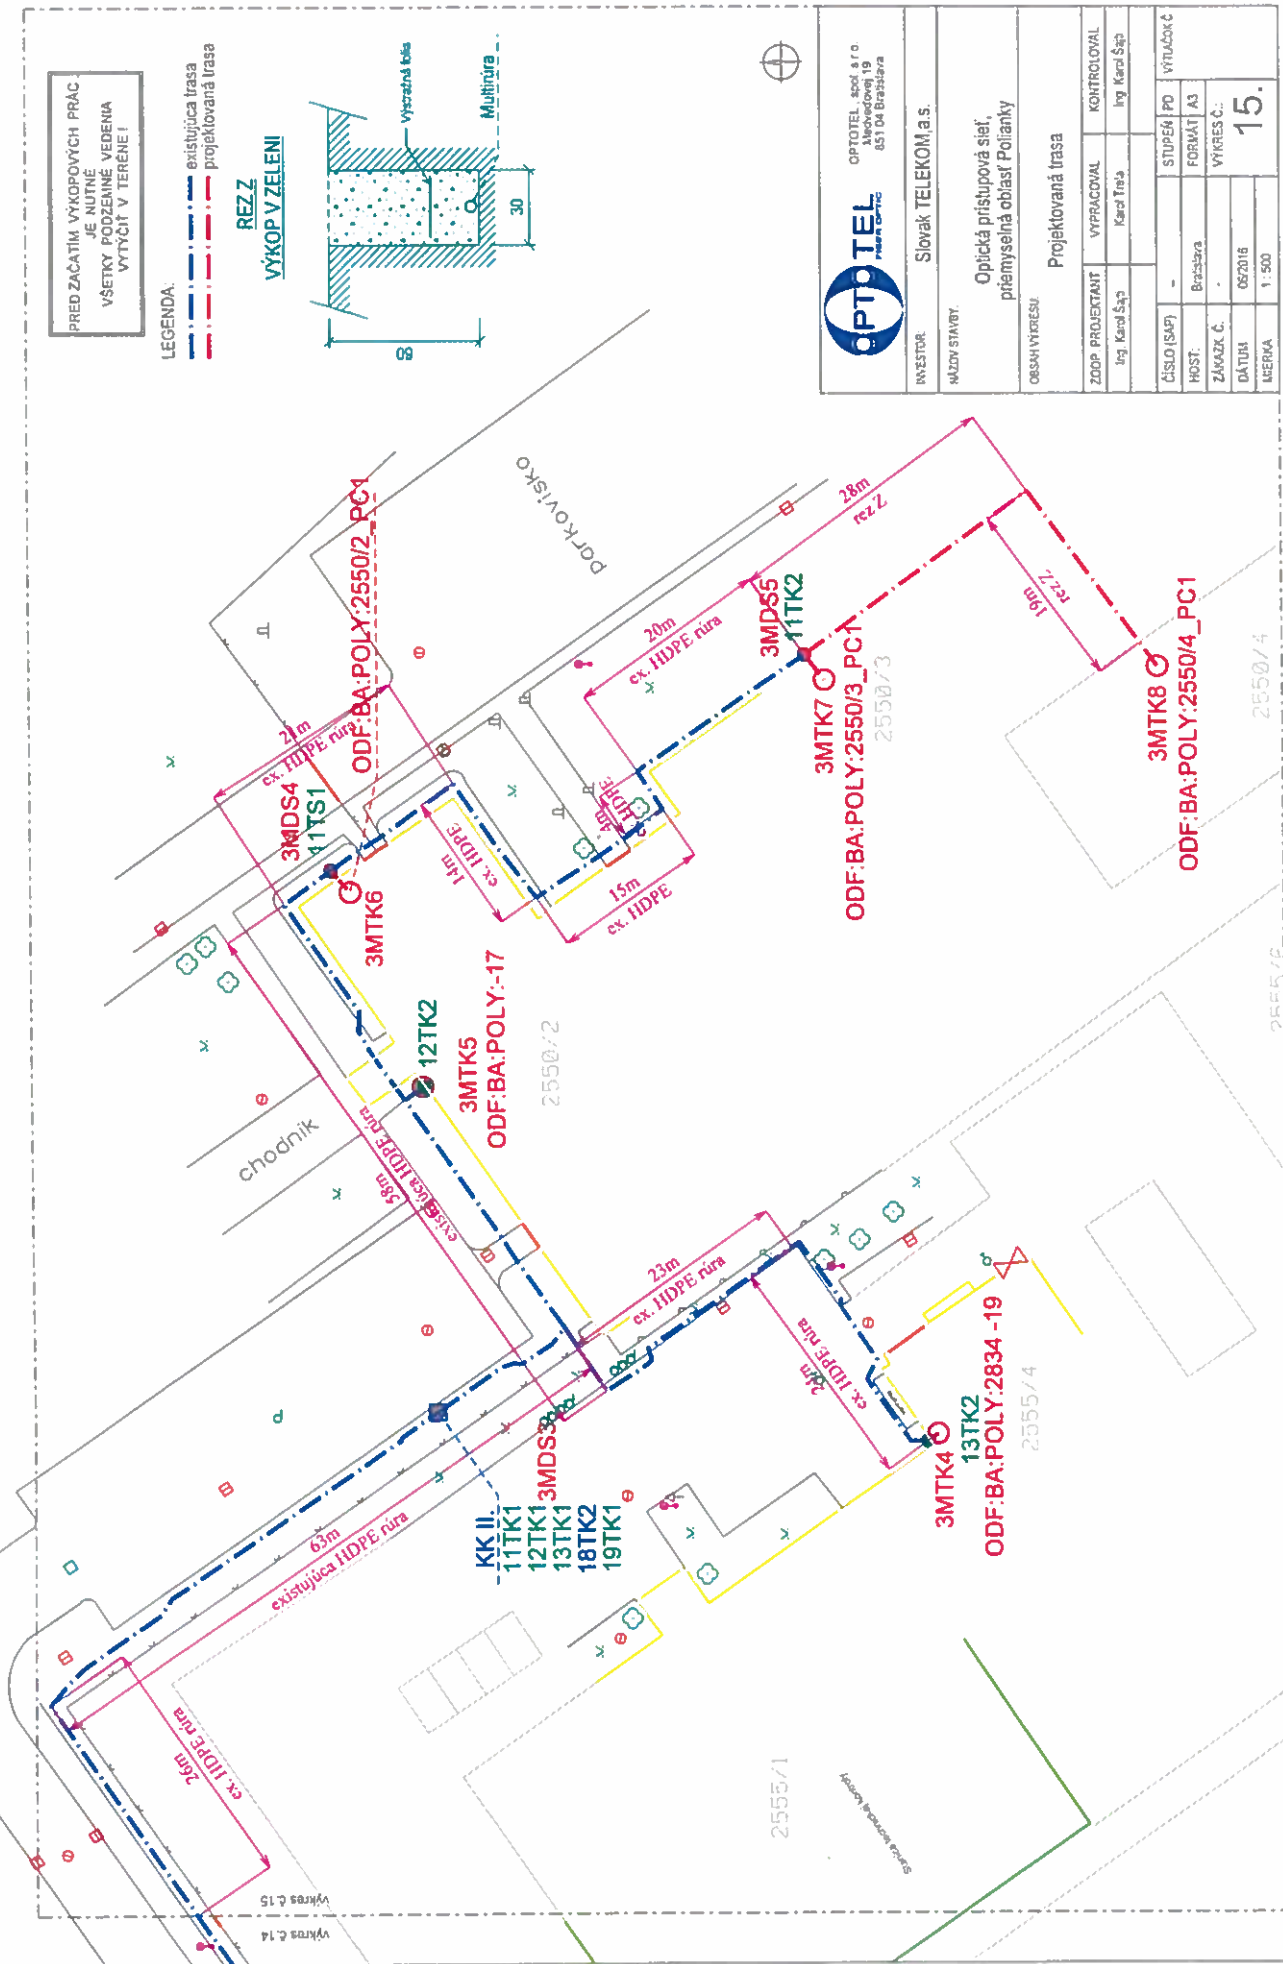

Optická prístupová sieť, priemyselná oblasť Polianky

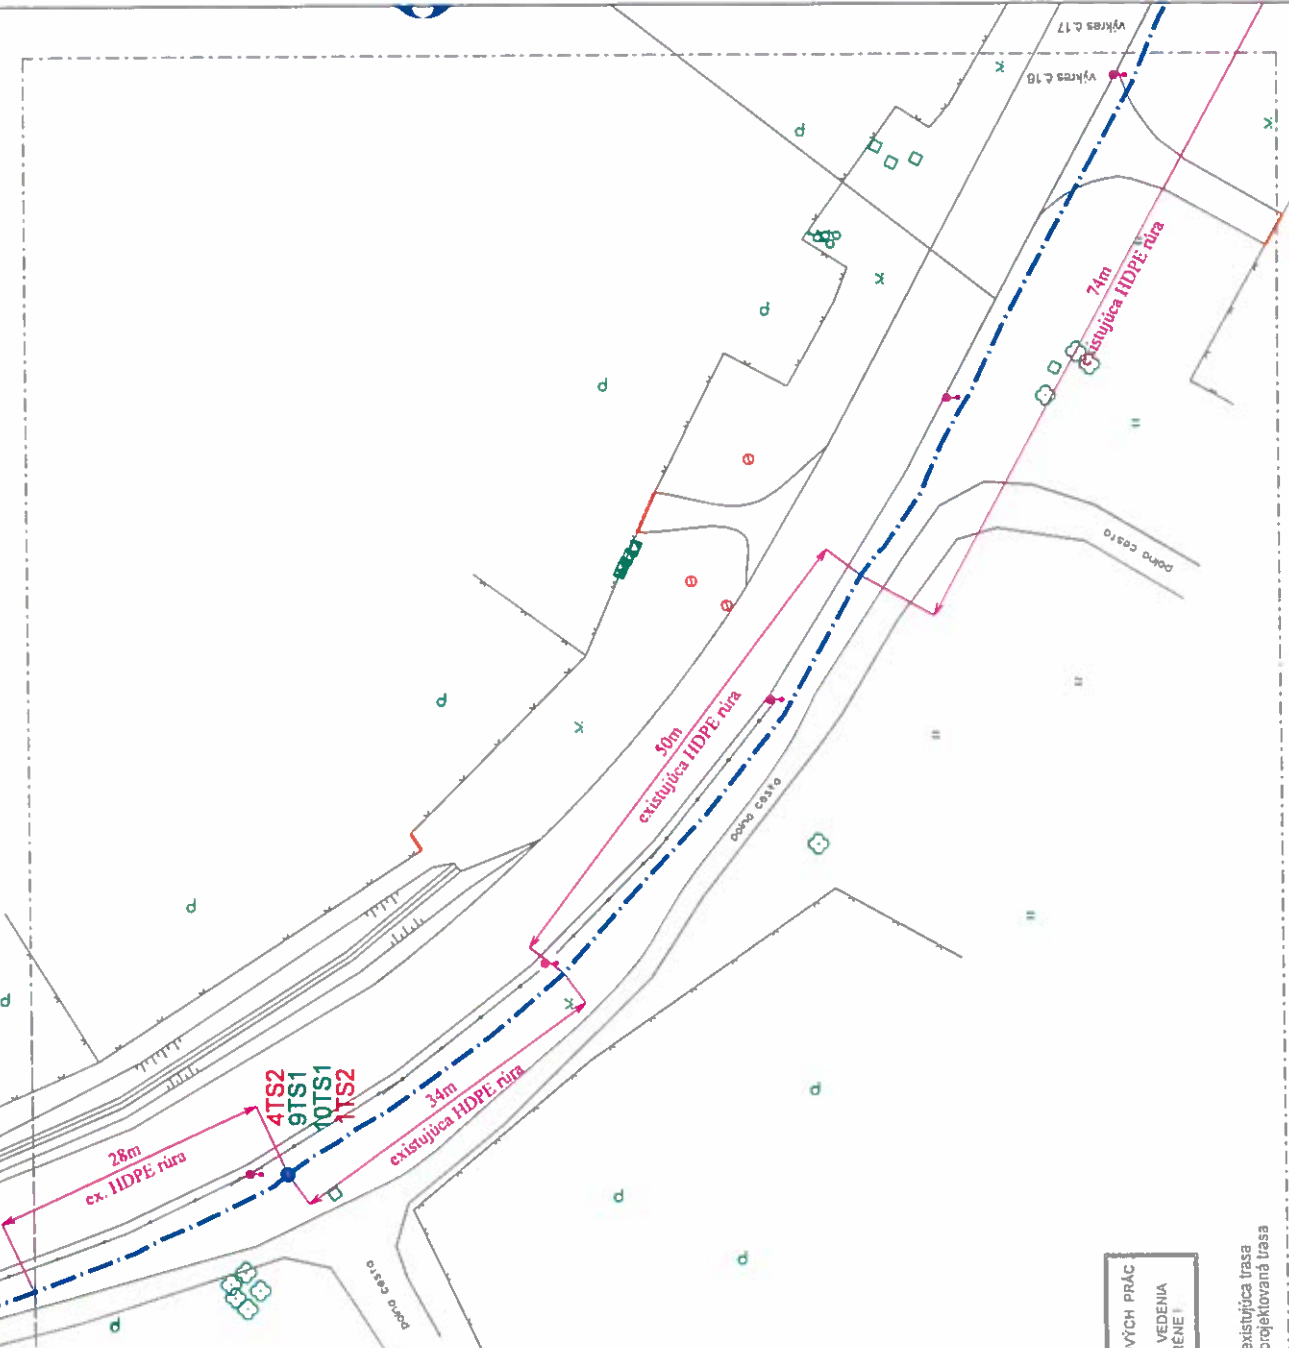

PRED ZAČATÍM VÝKOPOVÝCH PRÁČ
JE NUTNÉ
VŠETKY PODZEMNÉ VEDENIA
VYTÝČIŤ V TERÉNE!

LEGENDA:
 - - - - - existujúca trasa
 - - - - - projektovaná trasa

		OPTOTEL, spol. s r.o. Hlavná 19 851 04 Bratislava		
INVESTOR	Slovak TELEKOM a.s.			
HÁZOV STAVBY	Optická prístupová sieť, priemyselná oblasť Polianky			
OBSAH VÝKRESU	Projektovaná trasa			
ZODP.	PROJEKTANT	VYPRACOVÁV	KONTROLOVAL	
Ing. Karol Šap.	Ing. Karol Šap.	Karol Treš	Ing. Karol Šap.	
ČÍSLO (SAP)	-	STUPEŇ	PD	VÝTLAČOK Č.
HOST	Bratislava	FORMÁT	A3	16.
ZÁVAZK. Č.	-	VÝKRES Č.		
DATEM	06/2016			
VERZIA	1/500			



Optická prístupová sieť, priemyselná oblasť Polianky

 OPTOTEL, spol. s r.o. Hlavná 19 851 04 Bratislava		Slovak TELEKOM a.s.	
INVESTOR		NAZOV STAVBY	
		Optická prístupová sieť, priemyselná oblasť Polianky	
OBSAH VÝKRESU:		Projektovaná trasa	
ZODP. PROJEKTANT	VYPRACOVAL	KONTROLOVAL	
Ing. Karol Šap	Karol Treša	Ing. Karol Šap	
ČÍSLO (SAP)	STUPEŇ PD	FORMÁT A3	VÝKRES Č.
HOST: Bratislava			18.
ZNAČK. Č.	VÝKRES Č.		
05/2016			
MERKA	1 : 500		


PRED ZAČATÍM VÝKOPOVÝCH PRÁC
JE NUTNÉ
VŠETKY PODZEMNÉ VEDENIA
VÝTYČIŤ V TERÉNE!

LEGENDA:
 existujúca trasa
 projektovaná trasa

REZ Z
VÝKOP V ZELENÍ

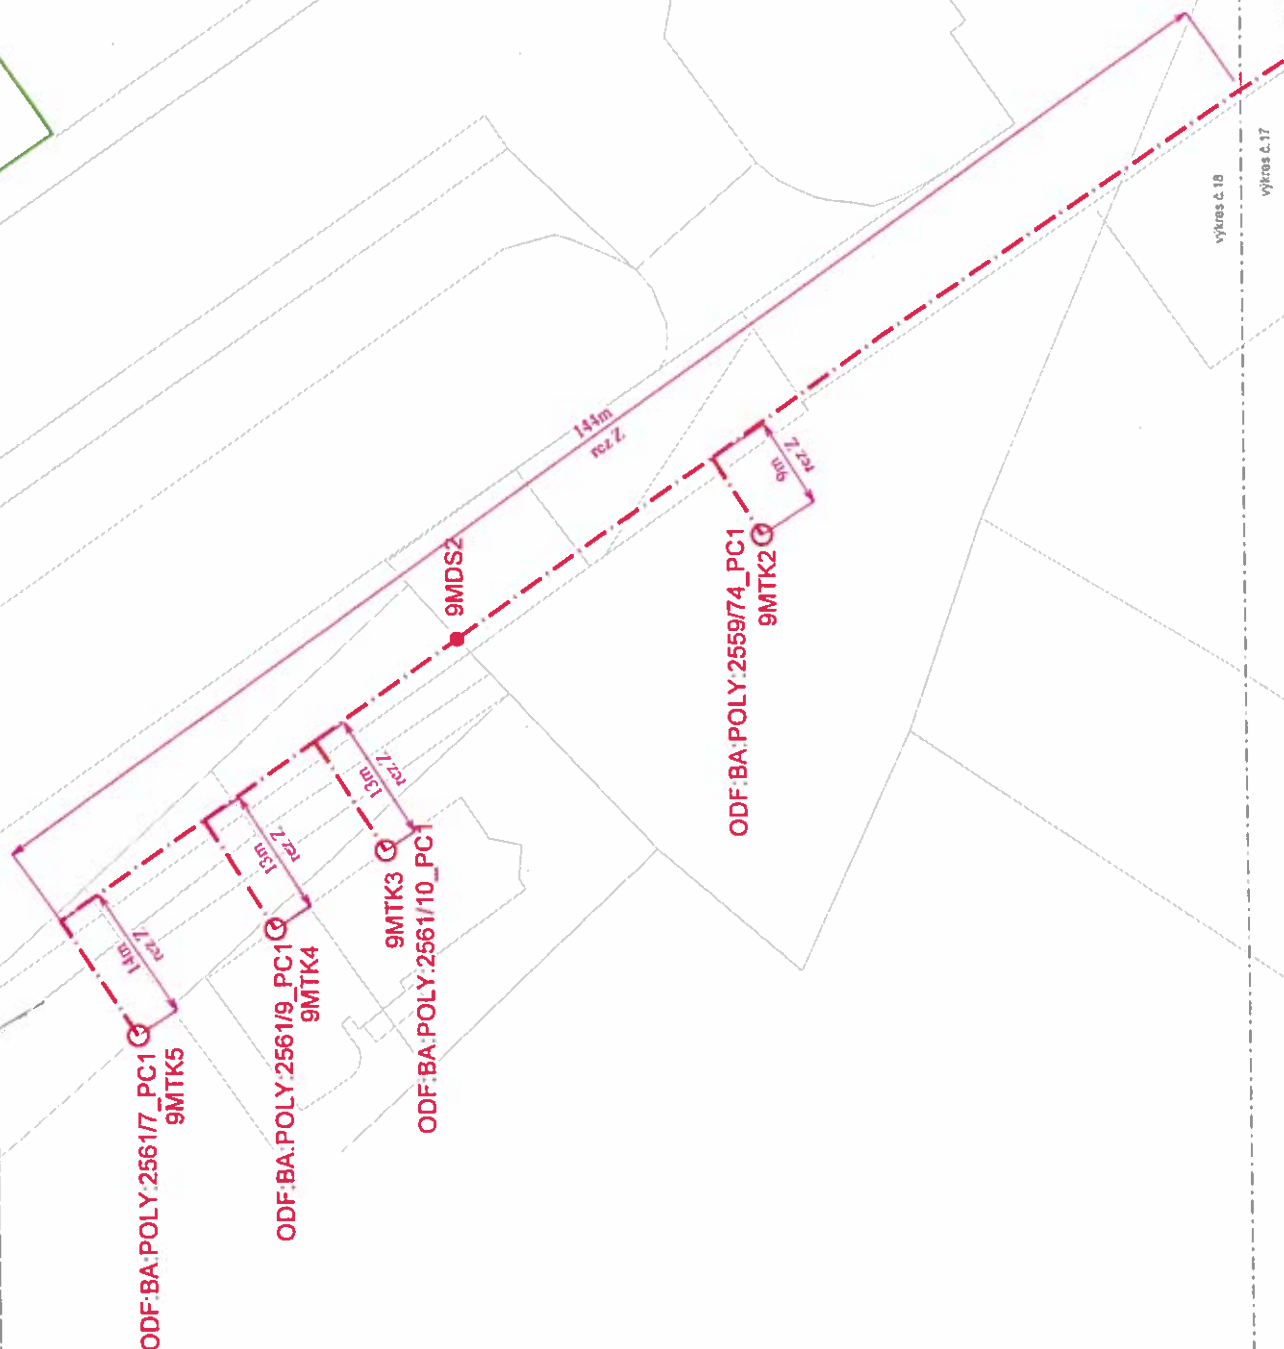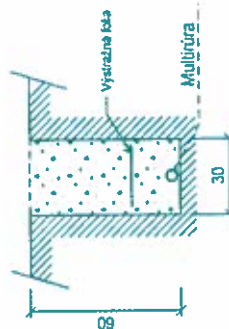

Optická prístupová sieť, priemyselná oblasť Polianky

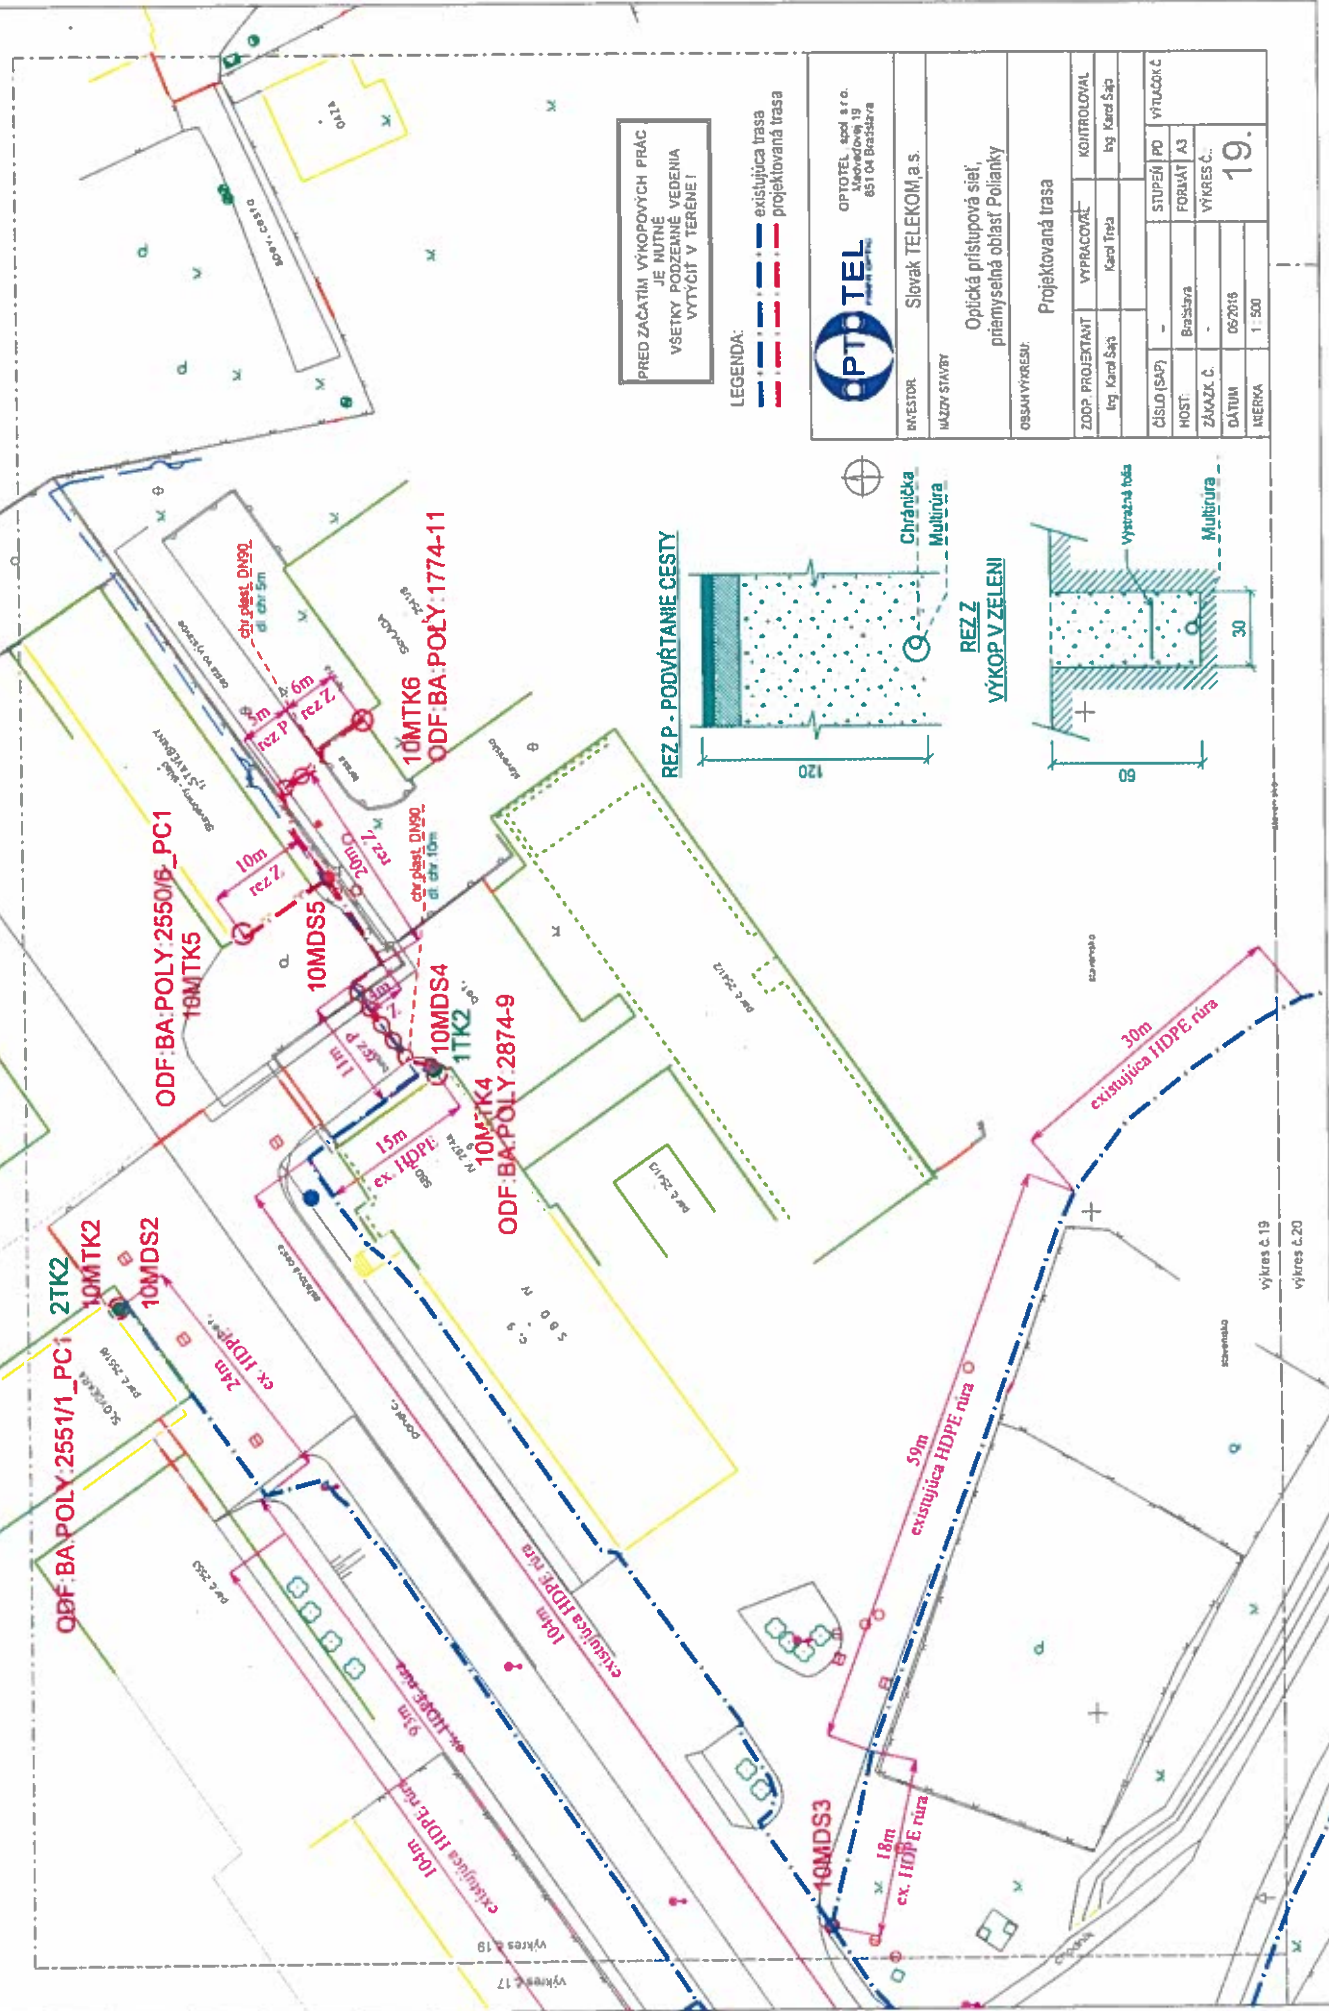

Optická prístupová sieť priemyselnej oblasti Polianky

výška č. 19
výška č. 20

ODF BA POLY.2541/10_PC1
10MTK3

REZZ
VÝKOP V ZELENI

REZZ P - PODVŔTANIE CESTY

PRED ZAČATÍM VÝKOPOVÝCH PRÁČ
JE NUTNÉ VEDENIA
VŠETKY PODZEMNÉ VEDENIA
VÝTÝČIT V TERÉNE !

LEGENDA:
— — — — — existujúca trasa
— — — — — projektovaná trasa



		OPTOTEL, spol. s r.o. Mlynská 18 851 04 Bratislava	
INVESTOR:		Slovak TELEKOM a.s.	
NÁZOV STAVBY		Optická prístupová sieť, priemyselná oblasť Polianky	
OBSAH VÝKRESU		Projektovaná trasa	
ZODP. PROJEKTANT	VYPRACOVÁVAL	KONTROLOVAL	
Ing. Karol Šap	Karol Trča	Ing. Karol Šap	
ČÍSLO (SAP)	STUPEŇ / PD	VÝTÚČOK Č.	
HOST:	FORMÁT / A3	VÝKRES Č.	
ZÁKAZNÍK Č.	06/2015	20.	
DÁTUM	1. 500		
VERZIA			

6TS1
7TS1

ODF BA POLY.1785-8
8MTK3 8TK2

7MTK2
ODF BA POLY.6163-4

existujúca HDPE rúra

existujúca HDPE rúra

existujúca HDPE rúra

existujúca HDPE rúra

existujúca HDPE rúra

existujúca HDPE rúra

existujúca HDPE rúra

Optická prístupová sieť, priemyselná oblasť Polianky

ODF:BA:2520/10_PC1
6MTK7
6MRS6

ODF:BA:POBE:5317-6
7TK2
7MTK3

ODF:BA:POBE:1783-2
6MTK2
6MTK3

ODF:BA:POBE:1785-8
6MTK5

ODF:BA:POBE:1782-2
6MTK6

6MTK4

6MTK1

6MTK2

6MTK3

6MTK4

6MTK5

6MTK6

6MTK7

6MRS6

7TK2

7MTK3

7MDS1

8TK2

8MRS6

8MDS1

8MDS2

8MDS3



PRESTO: **Slovak Telekom a.s.**

MILTON STAVRY.

Optická prístupová sieť,
priemyselná oblasť Polianky

ORGAN VÝKREŠU

Projekovaná trasa

ZODP PROJEKTANT	VYPRACOVAN	KONTROLOVAN
Ing. Karol Štápl	Karol Trešák	Ing. Karol Štápl
ČÍSLO (SAP)	STUPEŇ PD	VÝKLADOČ
HOST: Banskaya	FORNAT K3	
ZAMAZK Č.	VÝKRES Č.	21.
DATAU	08/2016	
MIERKA	1 : 500	

**PRED ZAČATÍM VÝKOPOVÝCH PRÁČ
JE NUTNÉ
VŠETKY PODZEMNÉ VEDENIA**

LEGENDA:

	existujúca trasa
	projektovaná trasa