



MESTSKÁ ČASŤ BRATISLAVA-DÚBRAVKA

Žatevná 2, 844 02 Bratislava

Podľa rozdeľovníka

Váš list / zo dňa
/ 03.02.2017

Naše číslo
SU-2653/538/2017/Kr

Vybavuje / linka
Kránerová / 60101165

v Bratislave
22.02.2017

Vec: Oznámenie o začatí konania podľa § 88, § 88a a § 61 zákona č. 50/1976 Zb. o územnom plánovaní a stavebnom poriadku, v znení neskorších predpisov (ďalej len „stavebný zákon“)

Stavebníci: **Miroslav Jurkovič a Františka Jurkovičová**, obaja bytom Jura Hronca č. 1, 841 02 Bratislava, podali dňa 03.02.2017 žiadosť o vydanie dodatočného stavebného povolenia stavby oplozenia pozemku CKN parc. č. 1675/5, k. ú. Dúbravka, Bratislava a s tým súvisiace terénne úpravy.

Účel stavby: drobná stavba – oplozenie, terénne úpravy

POPIS STAVBY:

Zrealizované oplozenie časti stavebného pozemku CKN parc. č. 1675/5, k. ú. Dúbravka, Bratislava, a to na hranici s pozemkami CKN parc. č. 1675/8 a v časti aj s pozemkom 1675/6, všetky v k. ú. Dúbravka, Bratislava je vyhotovené z betónových prefabrikovaných doskových panelov s dekórom prírodného kameňa nasúvaných do prefabrikovaných betónových vystužených stĺpikov tvaru „H“ na osovú vzdialenosť 2 m. Stĺpiky sú votknuté do betónových základov so spodnou hranou v hĺbke 0,80 m. V súvislosti so stúpajúcim terénom v časti pozemku, je oplozenie z časti výškovo uskočené. Betónové oplozenie nahradilo predchádzajúce poškodené pletivové oplozenie a pri realizácii boli využité existujúce pätky pôvodných oceľových stĺpikov. Celková výška oplozenia je 2,5 m. Terénne úpravy v bezprostrednom dotyku s oplozením pozostávali z úpravy nerovností pôvodného terénu, a to prisýpaním pri základoch a v časti výškových skokov.

Jednotkové výmery:

Celková dĺžka oplozenia: 54,50 m
Celková výška oplozenia: 2,5 m

Dňom podania žiadosti bolo začaté dodatočné povolenie stavby oplozenia a s tým súvisiacich terénnych úprav.


Mestská časť Bratislava-Dúbravka ako príslušný stavebný úrad (ďalej len „stavebný úrad“) podľa § 117 ods. 1 zákona č. 50/1976 Zb. o územnom plánovaní a stavebnom poriadku v znení neskorších predpisov (stavebný zákon), podľa ust. §§ 88, 88a a § 61 ods. 4 stavebného zákona **oznamuje začatie dodatočného stavebného konania** hore uvedenej stavby a s ňou súvisiacich terénnych úprav účastníkom konania, a pretože sú stavebnému úradu dobre známe pomery staveniska a žiadosť poskytuje dostatočný podklad pre posúdenie navrhovanej stavby upúšťa v zmysle § 61 ods. 2 stavebného zákona od miestneho zisťovania a ústneho pojednávania.

Účastníci konania podľa § 61 ods. 3 stavebného zákona môžu uplatniť svoje námietky najneskôr do **7 pracovných dní** odo dňa doručenia tohto oznámenia, inak k nim nebude prihliadnuté.

Stavebný úrad upozorňuje účastníkov konania na skutočnosť, že v odvolacom konaní sa neprihliada na námietky a pripomienky, ktoré neboli uplatnené v prvostupňovom konaní v určenej lehote, hoci uplatnené mohli byť.

Ak sa niektorý z účastníkov konania nechá zastupovať, predloží jeho zástupca plnú moc s podpisom toho účastníka konania, ktorý sa nechá zastupovať.

Do podkladov konania je možné nahliadnuť na stavebnom úrade, ul. Pri križi 14, Bratislava, 1. poschodie, kancelária č. 204 (v stránkové dni v pondelok od 8.00 hod. do 12.00 hod. a od 13.00 hod. do 17.00 hod., v stredu od 8.00 hod. do 12.00 hod. a od 13.00 hod. do 16.00 hod., vo štvrtok od 13.00 hod. do 16.00 hod., ostatné dni po telefonickom dohovore).

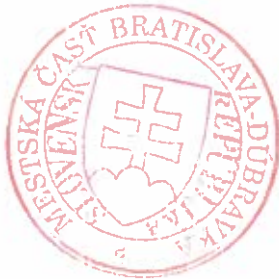


RNDr. Martin Zaťovič
starosta

Príloha: situácia na podklade katastrálnej mapy

Doručuje sa účastníkom konania formou verejnej vyhlášky:


1. Miroslav Jurkovič, Jura Hronca č. 1, 841 02 Bratislava
2. Františka Jurkovičová, Jura Hronca č. 1, 841 02 Bratislava
3. Hlavné mesto SR Bratislava zastúpené primátorom, Primaciálne nám. č. 1, 814 99 Bratislava 1
4. Ing. arch. Laura Jakabčínová, Justičná ul. č. 5, 811 07 Bratislava – projektant
5. Slovenský pozemkový fond, Búdkova cesta č. 36, 817 15 Bratislava
6. Vlastníci pozemku CKN parc. č. 1675/8, k. ú. Dúbravka, Bratislava

Verejná vyhláška

Toto oznámenie sa doručuje verejnou vyhláškou a vyvesí sa na dobu 15 dní na úradnej tabuli Mestskej časti Bratislava-Dúbravka. 15. deň vyvesenia je dňom doručenia tohto oznámenia.

Dátum vyvesenie na úradnej tabuli:
pečiatka a podpis:

Dátum zvesenia z úradnej tabule:
pečiatka a podpis:

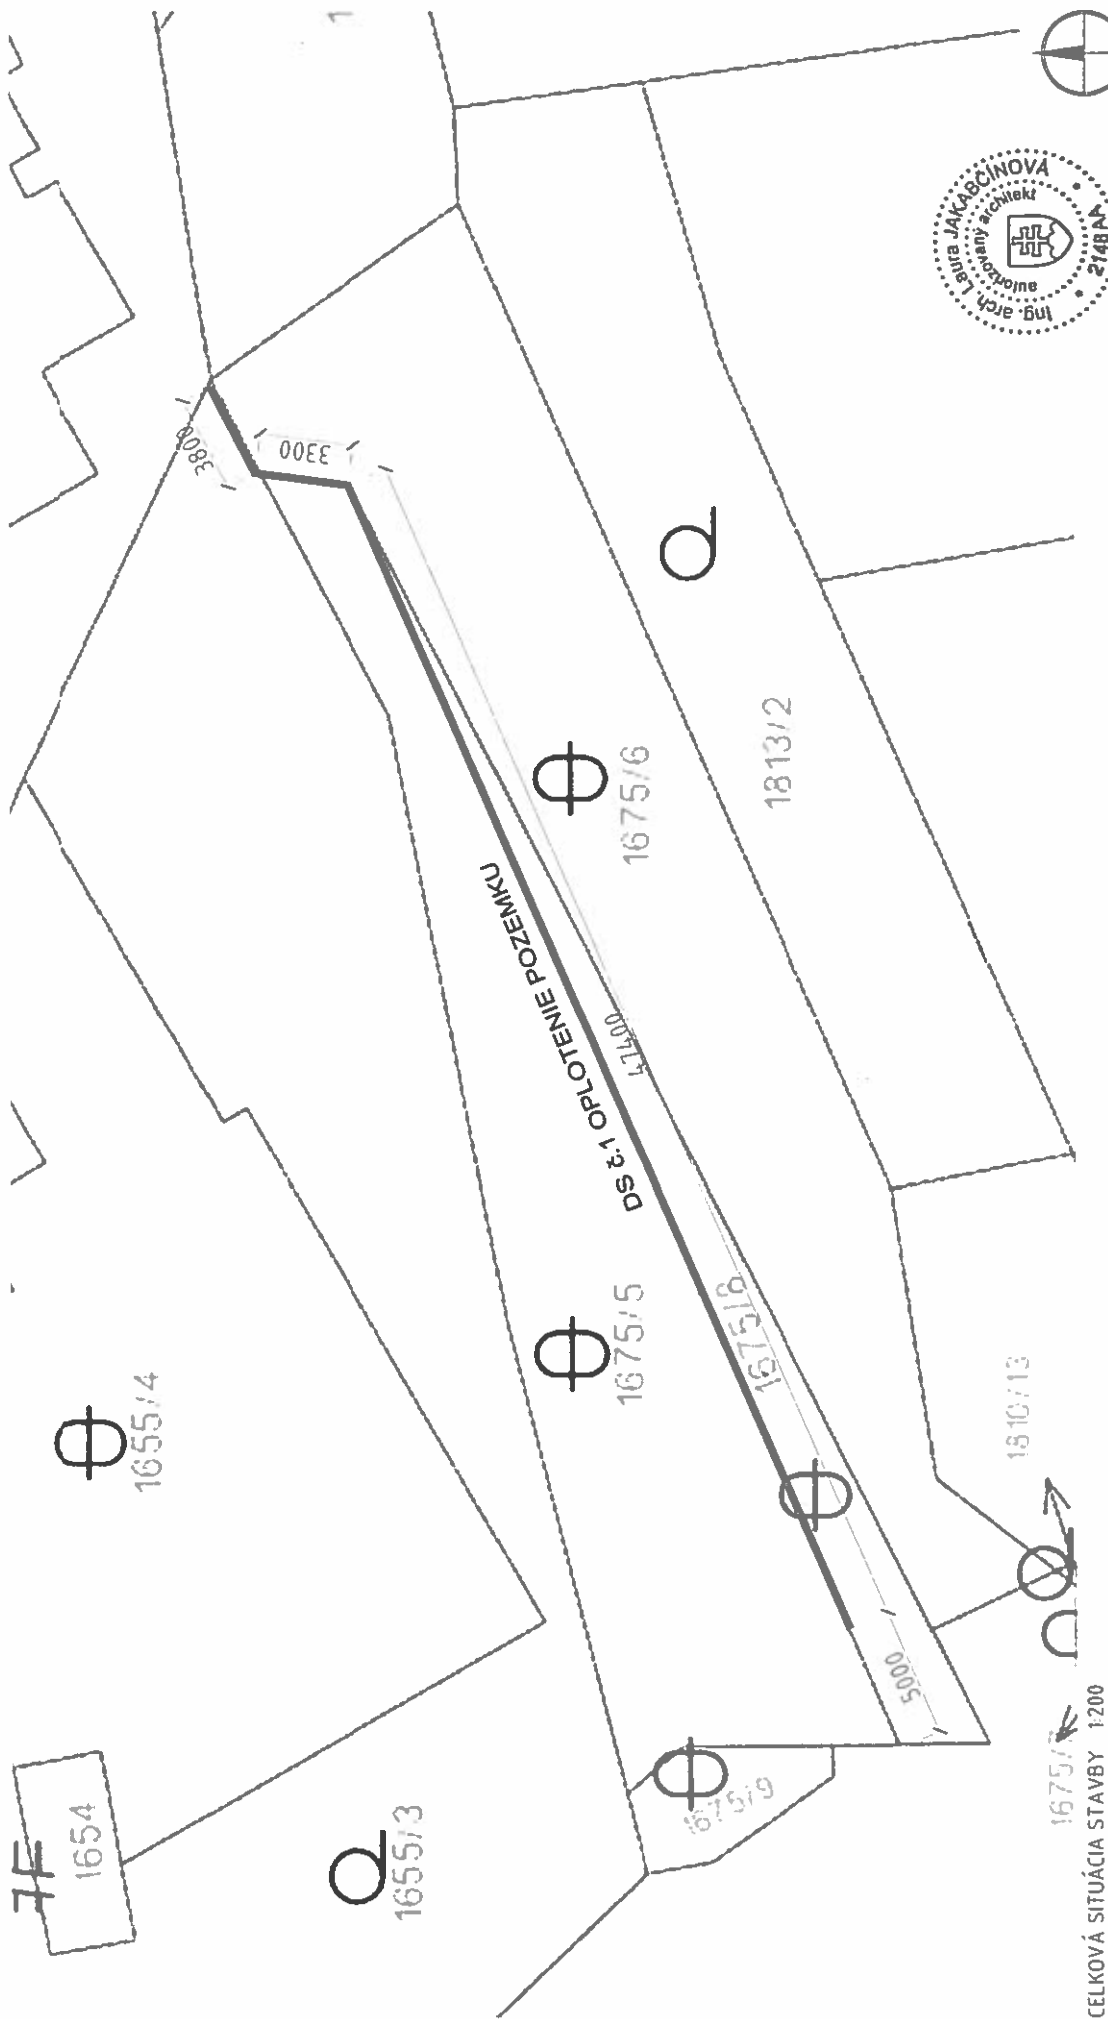

CELKOVÁ SITUÁCIA STAVBY 1:200

STAVBA	DROBNÁ STAVBA - OPLOTENIE POZEMKU Z JUŽNEJ STRANY TAVARIKOVÁ KOLÓNIA, MČ BRATISLAVA - DUBRAVKA, p.č. 1654, 1655, 1675/5			
OBJEKT	DS 3:1 - OPLOTENIE POZEMKU Z JUŽNEJ STRANY	STUPEŇ	OHLÁSENIE DROBNEJ STAVBY	
INVEŠTOR	MIROSLAV JURKOVIC S MANŽELKOU FRANTIŠKOU JURA HRONICA 1.641 02 BRATISLAVA	MIERKA	1:200	ČÍS. VÝKRESU
ZODPOVEDNÝ PROJEKTANT	ING. ARCH. LAURA JAKABČIČINOVÁ	FORMÁT	A4	C
NÁZOV VÝKRESU	CELKOVÁ SITUÁCIA STAVBY, ZÁKRES DO KÚ	DÁTUM	12/2016	