



MESTSKÁ ČASŤ BRATISLAVA-DÚBRAVKA

Žatevná 2, 844 02 Bratislava

Podľa rozdeľovníka

Váš list / zo dňa
/13.03.2017

Naše číslo
SU- 9552/2066/2017/Ba

Vybavuje / linka
Ing. Bandžej/6010170

v Bratislave
14.06.2017

Vec:

Oznámenie o začatí stavebného konania podľa § 61 zákona č. 50/1976 Zb. o územnom plánovaní a stavebnom poriadku, v znení neskorších predpisov (ďalej len „stavebný zákon“) verejnou vyhláškou a o upustení od ústneho pojednávania

Dňa 13.03.2017 obdržal stavebný úrad mestskej časti Bratislava-Dúbravka žiadosť stavebníka: **Západoslovenská distribučná, a.s.**, IČO 36361518, so sídlom Čulenova 6, 816 47 Bratislava, o vydanie stavebného povolenia na stavbu s názvom: **"BA Dúbravka, M.Sch. Trnavského OKS - TS, NNK"**, na pozemkoch registra CKN parc. č. 2826, 2825/1, 2792/1, 2770/1, 2790/1, 2789 k.ú. Dúbravka, Bratislava, účel stavby: inžinierska stavba - diaľkové miestne rozvody elektriny, stožiare, transformačné stanice (§ 43a, ods. (3) písm. i) stavebného zákona.

Popis inžinierskej stavby:

Od zrekonštruovanej TS0104 sa vytiahne nový NN káblový vývod NAYY-J 4x240 smerom k existujúcej rozpojovacej a istiacej skrini na bytovke Bošáňho č. 1. Kábel povedie od TS v trase existujúcich NN káblov, prekríži ulicu Ľ. Zúbka a povedie popred bytovky krajom zeleného pásu pri chodníku smerom na Nemčíkovu ulicu. Na konci bytovky (Ľ. Zúbka 31) kábel prekríži chodník, zahne poza bytovku a popri chodníku povedie na zelenú plochu, kde odbočí smerom na Bošáňho ulicu a ukončí sa vo vymenenej skrini umiestnenej v murovanej nike z boku bytovky Bošáňho 1. Dĺžka NN kábla bude 130,00 m. Kábel bude uložený v zeleni v hĺbke 70cm a pod chodníkom v hĺbke 40cm v pieskovom lôžku krytom tehľou a výstražnou fóliou. Pod komunikáciou (ul. Ľ. Zúbka) bude uložený v chráničke FXKV 160 v hĺbke 100cm. Vymieňaná skriňa SR4+4 (8x400A) bude plastová vybavená poistkovými odpínačmi. Skriňa bude umiestnená v existujúcom murovanom pilieri pri fasáde bytovky. Do vymenenej skrine sa prepoja všetky existujúce NN káble napojené na pôvodnú skriňu. Nová skriňa sa uzemní na hodnotu 15 Ohm a napojí sa na existujúce uzemnenie.

Stavba bude realizovaná v zmysle doloženej projektovej dokumentácie z 03/2017 vypracovanej autorizovaným stavebným inžinierom Ing. Jánom Baránkom, Čulenová 6, 811 09 Bratislava 1.

Dňom podania žiadosti sa začalo vo veci stavebné konanie.

Mestská časť Bratislava-Dúbravka ako príslušný stavebný úrad (ďalej len stavebný úrad) podľa § 117 ods. 1 zákona č. 50/1976 Zb. o územnom plánovaní a stavebnom poriadku v znení neskorších predpisov (ďalej len stavebný zákon), v súlade s § 61 stavebného zákona, § 18 ods. 3 a § 26 zákona č. 71/1967 Zb. o správnom konaní (ďalej len správny poriadok)

o z n a m u j e

účastníkom konania a dotknutým orgánom začatie stavebného konania a súčasne upúšťa od ústneho pojednávania spojeného s miestnym zisťovaním, vzhľadom k tomu, že stavebnému úradu

sú pomery staveniska dobre známe a žiadosť poskytuje dostatočný podklad pre posúdenie hore uvedenej stavby.


Do podkladov rozhodnutia je možné nahliadnuť a prípadné námietky uplatniť na stavebnom úrade, ul. Pri križi 14, Bratislava, 1. poschodie, kancelária č. 222 (v stránkové dni v pondelok od 8.⁰⁰ hod. do 12.⁰⁰ hod. a od 13.⁰⁰ hod. do 17.⁰⁰ hod., v stredu od 8.⁰⁰ hod. do 12.⁰⁰ hod. a od 13.⁰⁰ hod. do 16.⁰⁰ hod., v ostatné dni len po telefonickom dohovore).

Účastníci konania sa upozorňujú, že svoje námietky a pripomienky k stavbe môžu uplatniť písomne **do 7 pracovných dní** odo dňa doručenia tohto oznámenia, na neskôr podané námietky sa neprihliada. Stavebný úrad upozorňuje účastníkov konania, že v odvolacom konaní sa neprihliada na námietky a pripomienky, ktoré neboli uplatnené v prvostupňovom konaní v určenej lehote, hoci uplatnené mohli byť. V uvedenej lehote doložia svoje stanoviská aj dotknuté orgány. Ak dotknutý orgán, ktorý bol vyrozumený o začatí konania, v určenej lehote neoznámí svoje stanovisko k navrhovanej stavbe, má sa za to, že so stavbou z hľadiska ním sledovaných záujmov súhlasí.

V rovnakej lehote doložia svoje stanoviská aj dotknuté orgány, inak sa má za to, že ich stanovisko je kladné. V odvolacom konaní sa neprihliada na námietky a pripomienky, ktoré neboli uplatnené v prvostupňovom konaní v určenej lehote, hoci uplatnené mohli byť (§ 61 ods. 1 stavebného zákona).

Ak sa nechá niektorý z účastníkov konania zastupovať, jeho zástupca musí predložiť písomnú plnú moc s overeným podpisom toho účastníka konania, ktorý sa dal zastupovať.




RNDr. Martin Zaťovič
starosta

Príloha: situácia na podklade katastrálnej mapy v M1: 1000, so zakreslením NN káblového vedenia

Doručuje sa:

I. Účastníkom konania formou verejnej vyhlášky:

1. Západoslovenská distribučná, a.s., Čulenova 6, 816 47 Bratislava, v zastúpení Ing. Juraj Dobrovodský, Beniaková 30, 841 05 Bratislava 4
2. Organizácie alebo občania, ktorých vlastnícke alebo iné práva k pozemkom registra CKN parc. č.2826, 282511, 279211, 277011, 279011, 2789, katastrálne územie Dúbravka, alebo k stavbám môžu byť stavebným konaním priamo dotknuté
3. Hlavné mesto SR Bratislava, Primaciálne nám.1, P.O.BOX 192, 814 99 Bratislava 1

II. Dotknutým orgánom:

1. Hasičský a záchranný útvar hl. m. SR Bratislavy, Radlinského 6, 811 07 Bratislava 1
2. Okresný úrad Bratislava, Odbor starostlivosti o životné prostredie, Tomášikova 46, 832 05 Bratislava
3. Miestny úrad MČ Bratislava-Dúbravka, odd. územného rozvoja a životného prostredia
4. Bratislavská vodárenská spoločnosť, a.s., Prešovská 48, 82746 Bratislava 29


5. SPP-distribúcia, a.s., Bratislava, Mlynské Nivy 44/b, 825 17 Bratislava 26
6. Slovak Telekom, a.s., Bajkalská 28, 817 62 Bratislava 1
7. UPC BROADBAND SLOVAKIA, s.r.o., Ševčenkova 36, P.O.BOX 216, 850 00 Bratislava 5
8. MICHLOVSKÝ, spol. s r.o., Letná 796/9, 921 01 Piešťany
9. Slovenský plynárenský priemysel, a.s., Mlynské nivy 44/a, 825 11 Bratislava 26
10. spis
11. a/a

Verejná vyhláška

Toto oznámenie sa doručuje verejnou vyhláškou a vyvesí sa na dobu 15 dní na úradnej tabuli MČ Bratislava–Dúbravka. Za deň doručenia sa považuje 15. deň vyvesenia tohto oznámenia.

Dátum vyvesenia na úradnej tabuli:
pečiatka a podpis:

Dátum zvesenia z úradnej tabule:
pečiatka a podpis:

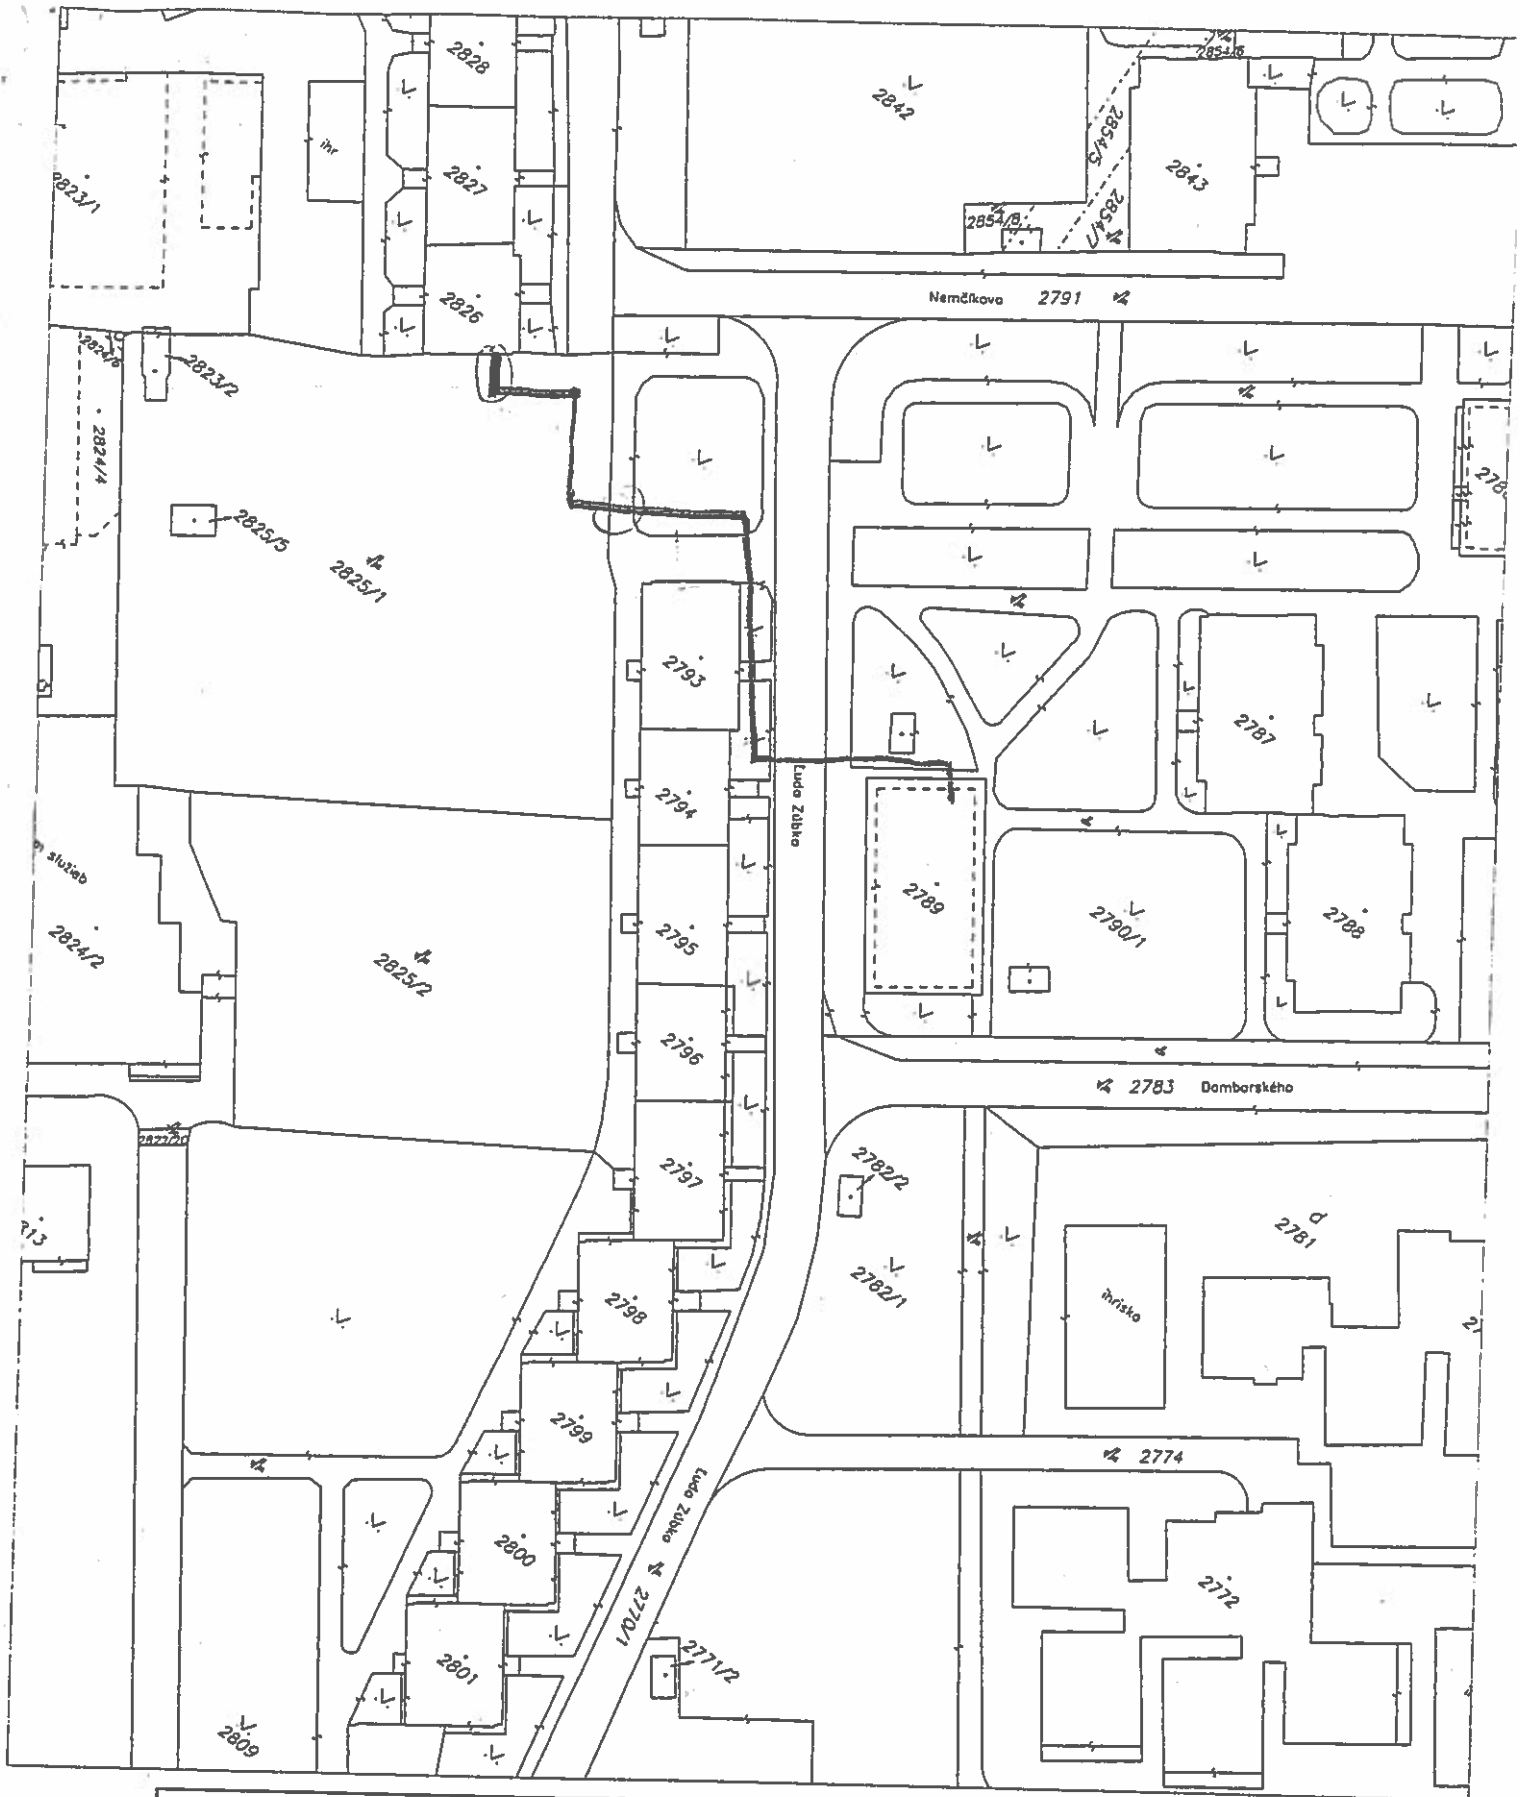

Okresný úrad Bratislava katastrálny odbor	Okres Bratislava IV	Obec BA-m.č. DÚBRAVKA	Kat. územie Dúbravka
	Číslo zákazky K1-17054/2016	Vektorová mapa	Mierka 1 : 1000
KÓPIA KATASTRÁLNEJ MAPY na parcelu:			
Vyhotožil			
Dňa 17.08.2016	Meno M. Palatinusová		
		Pečiatka a podpis	