



MESTSKÁ ČASŤ BRATISLAVA-DÚBRAVKA

Žatevná 2, 844 02 Bratislava

Podľa rozdeľovníka

Váš list / zo dňa
/11.04.2018

Naše číslo
SU- 6629/3316/2018/Ba

Vybavuje / linka
Ing. Bandžej/6010170

v Bratislave
09.05.2018

Vec:

Oznámenie o začatí stavebného konania podľa § 61 zákona č. 50/1976 Zb. o územnom plánovaní a stavebnom poriadku, v znení neskorších predpisov (ďalej len „stavebný zákon“) verejnou vyhláškou a o upustení od ústneho pojednávania

Dňa 11.04.2018 obdržal stavebný úrad mestskej časti Bratislava-Dúbravka žiadosť stavebníka: Bratislavská teplárenská, a.s., Bajkalská 21/A, 829 05 Bratislava, IČO 35 823 542, o vydanie stavebného povolenia na stavbu: „**Sekundárne rozvody teplej vody napojené na OST 965 Bazovského**“, na pozemkoch registra CKN parc. č. 2896/1, 2904, 2905, 2906/2, 2907/1, 2910, 2911, 3007/1 a 3008, k.ú. Dúbravka, Bratislava, účel stavby: inžinierska stavba – diaľkove a miestne rozvody vody alebo pary, úpravné vody, miestne kanalizácie a čistiarne odpadových vôd (§ 43a, ods. (3) písm. g) stavebného zákona.

Popis inžinierskej stavby:

Projekt rieši opravu rozvodov teplej vody z OST 965. Oprava spočíva vo výmene vonkajšieho pred izolovaného potrubia teplej vody z ocelových predizolovaných potrubí za nové plastové predizolované potrubia DN 75, 63, 50 a 40 v celkovej dĺžke 109 m, ktoré budú uložené vmieste pôvodných potrubí. Stavba je rozdelená na tri vetvy. Prvá vetva je v trase od OST 965 po objekt Bazovského 19, druhá vetva je v trase od OST 965 po objekt Landauova 4 a tretia vetva je v trase od OST 965 po objekt Batkova 3 s pokračovaním medzi objektami Batkova 1 - Bagarova 7 a Bagarova 5 - Bagarova 3. Na vetvu sa napájajú aj objekty Bazovského 4, Batkova 9 a Batkova 5. Súčasťou riešenia je aj výmena časti rozvodov cirkulácie vedúcich v objektoch Bagarova 3, 5, 7 a Batkova 1, 3 DN 63, 50 a 40 v celkovej dĺžke 115 m.

Stavba bude realizovaná v zmysle doloženej projektovej dokumentácie z 07/2017 vypracovanej autorizovaným stavebným inžinierom Ing. Antonom Plavčanom, Jánošíkova 22, 972 51 Handlová.

Dňom podania žiadosti sa začalo vo veci stavebné konanie.

Mestská časť Bratislava-Dúbravka ako príslušný stavebný úrad (ďalej len stavebný úrad) podľa § 117 ods. 1 zákona č. 50/1976 Zb. o územnom plánovaní a stavebnom poriadku v znení neskorších predpisov (ďalej len stavebný zákon), v súlade s § 61 stavebného zákona, § 18 ods. 3 a § 26 zákona č. 71/1967 Zb. o správnom konaní (ďalej len správny poriadok)

o z n a m u j e

124

účastníkom konania a dotknutým orgánom začatie stavebného konania a súčasne upúšťa od ústneho pojednávania spojeného s miestnym zisťovaním, vzhľadom k tomu, že stavebnému úradu sú pomery staveniska dobre známe a žiadosť poskytuje dostatočný podklad pre posúdenie hore uvedenej stavby.

Do podkladov rozhodnutia je možné nahliadnuť a prípadné námietky uplatniť na stavebnom úrade, ul. Pri kríži 14, Bratislava, 1. poschodie, kancelária č. 222 (v stránkové dni v pondelok od 8.⁰⁰ hod. do 12.⁰⁰ hod. a od 13.⁰⁰ hod. do 17.⁰⁰ hod., v stredu od 8.⁰⁰ hod. do 12.⁰⁰ hod. a od 13.⁰⁰ hod. do 16.⁰⁰ hod., v ostatné dni len po telefonickom dohovore).

Účastníci konania sa upozorňujú, že svoje námietky a pripomienky k stavbe môžu uplatniť písomne **do 7 pracovných dní** odo dňa doručenia tohto oznámenia, na neskôr podané námietky sa neprihliadne. Stavebný úrad upozorňuje účastníkov konania, že v odvolacom konaní sa neprihliada na námietky a pripomienky, ktoré neboli uplatnené v prvostupňovom konaní v určenej lehote, hoci uplatnené mohli byť. V uvedenej lehote doložia svoje stanoviská aj dotknuté orgány. Ak dotknutý orgán, ktorý bol vyrozumený o začatí konania, v určenej lehote neoznámí svoje stanovisko k navrhovanej stavbe, má sa za to, že so stavbou z hľadiska ním sledovaných záujmov súhlasí.

V rovnakej lehote doložia svoje stanoviská aj dotknuté orgány, inak sa má za to, že ich stanovisko je kladné. V odvolacom konaní sa neprihliada na námietky a pripomienky, ktoré neboli uplatnené v prvostupňovom konaní v určenej lehote, hoci uplatnené mohli byť (§ 61 ods. 1 stavebného zákona).

Ak sa nechá niektorý z účastníkov konania zastupovať, jeho zástupca musí predložiť písomnú plnú moc s overeným podpisom toho účastníka konania, ktorý sa dal zastupovať.




RNDr. Martin Zaťovič
starosta

Prílohy: celková situácia stavby, kópia katastrálnej mapy M = 1 : 2000

Doručuje sa:

I. Účastníkom konania:

1. Bratislavská teplárenská, a.s., Bajkalská 21/A, 829 05 Bratislava
2. Hlavné mesto SR Bratislava, Primaciálne nám.1, P.O.BOX 192, 814 99 Bratislava 1
3. Ing. Anton Plavčan, Jánošíkova 22, 972 51 Handľová - projektant
4. Organizácie alebo občania, ktorých vlastnícke alebo iné práva k pozemkom registra „C“ 2896/1, 2904, 2905, 2906/2, 2907/1, 2910, 2911, 3007/1 a 3008, katastrálne územie Dúbravka, alebo k stavbám môžu byť stavebným konaním priamo dotknuté – **doručuje sa verejnou vyhláškou**

II:Dotknutým orgánom, správcom IS, organizáciám:

5. Okresný úrad Bratislava, Odbor starostlivosti o životné prostredie, Tomášikova č.46, 832 05 Bratislava 3
6. Hasičský a záchranný útvar hl. m. SR Bratislavy, Radlinského 6, 811 07 Bratislava 1
7. Regionálny úrad verejného zdravotníctva Bratislava hlavné mesto, Ružinovská 8, 820 09 Bratislava 1


8. Miestny úrad mestskej časti Bratislava-Dúbravka, odd. Územného rozvoja a životného prostredia, Žatevná 2, 844 02 Bratislava 42
9. Bratislavská vodárenská spoločnosť a.s., Prešovská 48, 826 46 Bratislava
10. SPP – distribúcia a.s., Mlynské nivy 44/b, 825 11 Bratislava 26
11. Západoslovenská distribučná a.s, Čulenova 6, 816 47 Bratislava
12. SWAN, a.s., Borská 6, 841 04 Bratislava
13. Orange Slovensko a.s., v.z. Michlovsky, spol. s r.o., UC1- údržbové centrum Piešťany, Letná 796/9, 921 01 Piešťany
14. Slovak Telekom, a.s., Bajkalská 28, 817 62 Bratislava 1
15. UPC BROADBAND SLOVAKIA, s.r.o., P.O.BOX 216, Ševčenkova 36, 851 01 Bratislava

Verejná vyhláška

Toto oznámenie sa doručuje verejnou vyhláškou a vyvesí sa na dobu 15 dní na úradnej tabuli MČ Bratislava–Dúbravka. Za deň doručenia sa považuje 15. deň vyvesenia tohto oznámenia.

Dátum vyvesenia na úradnej tabuli:
pečiatka a podpis:

Dátum zvesenia z úradnej tabule:
pečiatka a podpis:

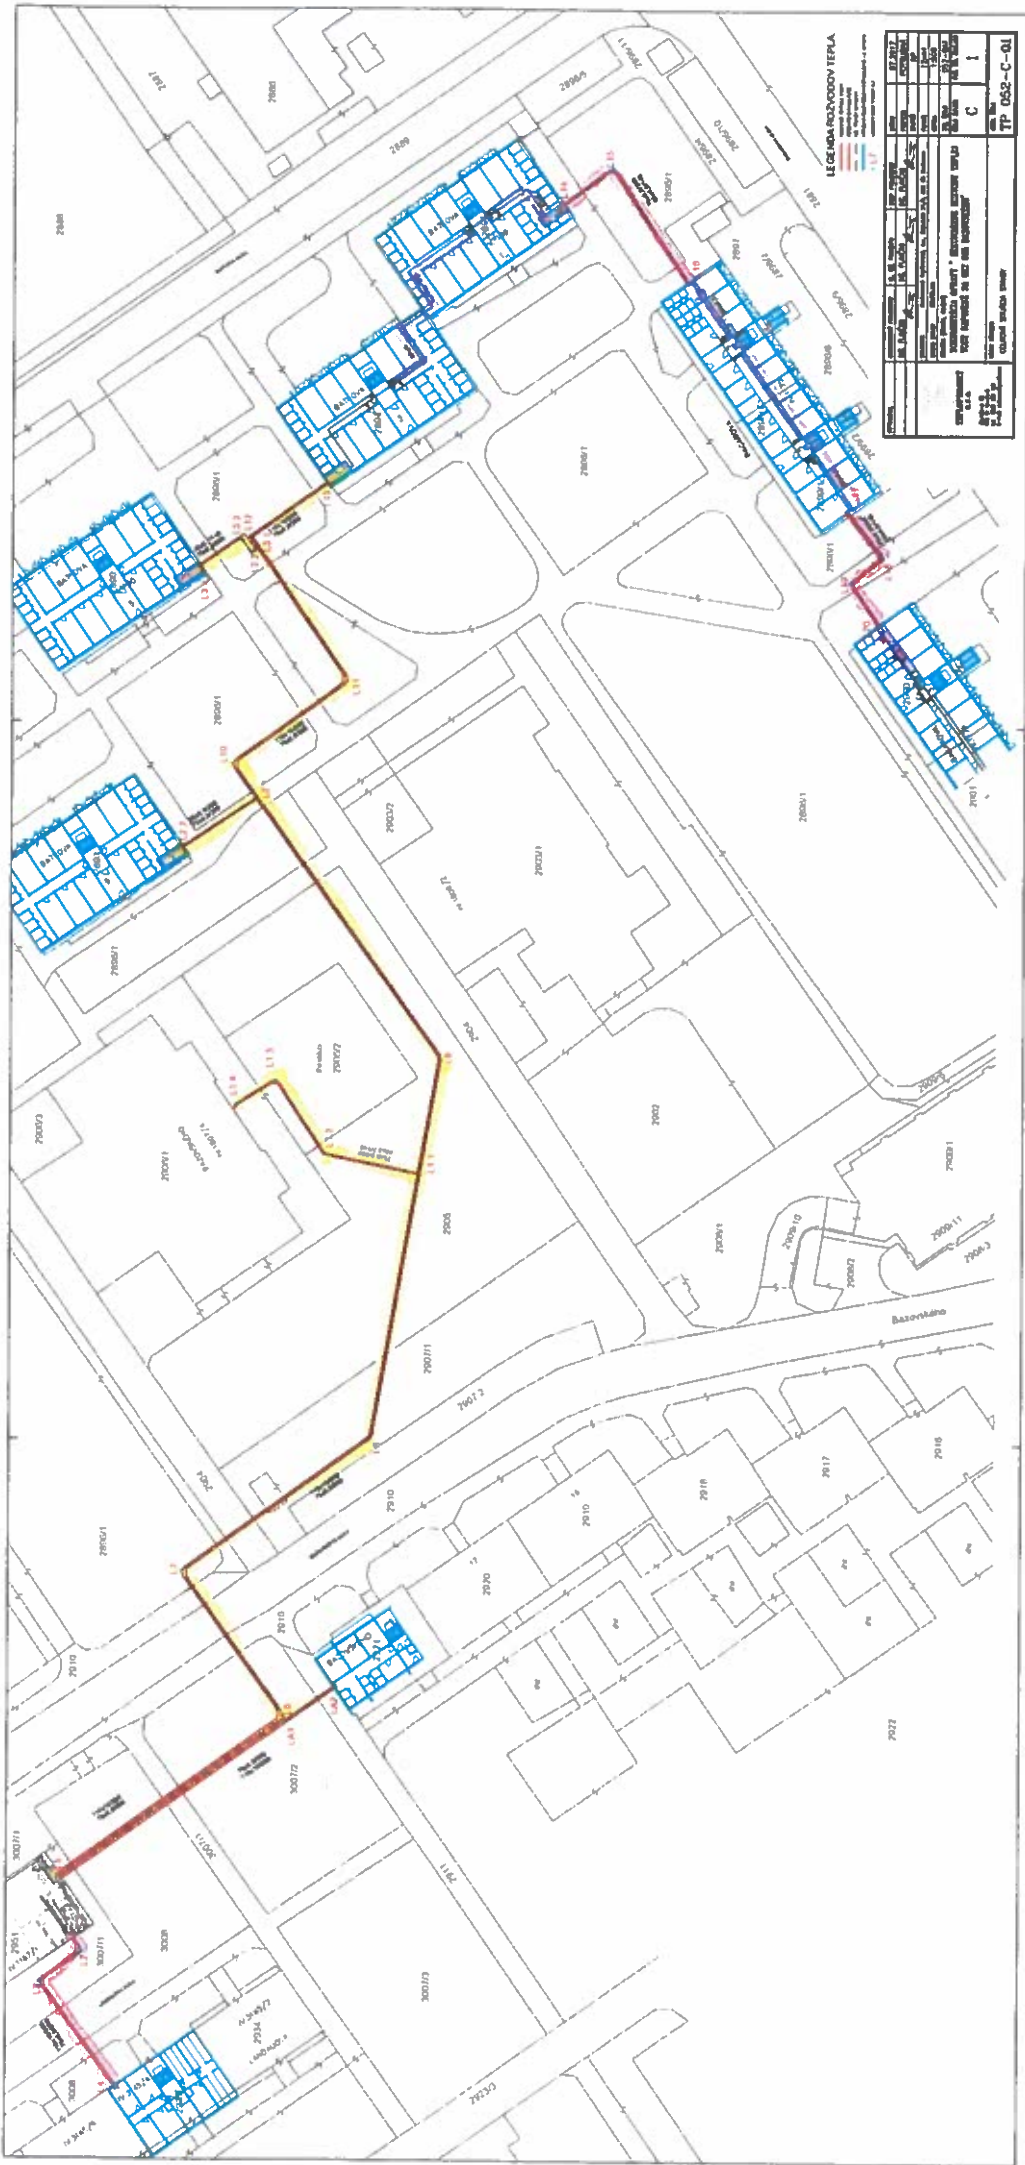

1. ETAPA

2. ETAPA





| | | | |
|---|------------------------|--|-------------------------|
| Okresný úrad Bratislava katastrálny odbor | Okres Bratislava | Obec BA-m.č. DUBRAVKA | Kat. územie Dubravka |
| | Číslo zoznamu 625/R | vektorová mapa | Mierka 1 : 2000 |
| KÓPIA KATASTRÁLNEJ MAPY | | | |
| Vyhотовil DĀa | | Meno Stefánia Dalndková | |
| 10.04.2018 | |  Pečiatka a podpis | |