



MESTSKÁ ČASŤ BRATISLAVA-DÚBRAVKA

Žatevná 2, 844 02 Bratislava

Podľa rozdeľovníka

Váš list / zo dňa	Naše číslo	Vybavuje / linka	v Bratislave
/	SU-8899/2646/2018/Fd	Fuková / 69202574 dagmar.fukova@dubravka.sk	11.06.2018

Vec:

Oznámenie o začatí vodoprávneho konania a upustení od miestneho zisťovania

Stavebníci: **Róbert Naništa a Andrea Naništová**, obaja bytom Saratovská ul. č. 17, 841 02 Bratislava, v zastúpení Elenou Rohmin, Žatevná ul. č. 10, 841 01 Bratislava., podali dňa 02.03.2018 žiadosť o vydanie povolenia na uskutočnenie vodnej stavby s názvom: „**strojne vrтанá čerpacia studňa**“, na pozemku CKN parc. č. **2392/1**, k. ú. Dúbravka, Bratislava.

Popis stavby: jedná sa o **strojne vrтанú studňu** s hĺbkou 30,00 m podľa hydrogeologického prieskumu na pozemku CKN parc. č. 2392/1, k. ú. Dúbravka, Bratislava. Vodný zdroj bude slúžiť na úžitkové účely a závlahu okrasných rastlín na pozemku CKN parc. č. 2391/2, k. ú. Dúbravka, Bratislava.

Na stavbu s názvom „strojne vrтанá čerpacia studňa“ bolo pod č. SU-7627/2945/2018/Fd zo dňa 22.05.2018 vydané MČ Bratislava - Dúbravka záväzné stanovisko.

Mestská časť Bratislava-Dúbravka ako príslušný orgán štátnej vodnej správy podľa § 61 písm. c) zákona č. 364/2004 Z. z. o vodách a o zmene zákona Slovenskej národnej rady č. 372/1990 Zb. o priestupkoch v znení neskorších predpisov (ďalej len „vodný zákon“), a podľa § 61 písm. a.) vodného zákona, ako orgán štátnej vodnej správy v spojení s § 5 zákona NR SR č. 525/2003 Z.z. o štátnej správe starostlivosti o životné prostredie a ako špeciálny stavebný úrad v zmysle § 120 zákona č. 50/1976 Zb. o územnom plánovaní a stavebnom poriadku v úplnom znení neskorších predpisov, **oznamuje** v súlade s § 73 ods. 5.) vodného zákona a § 61 stavebného zákona účastníkom konania, dotknutým orgánom štátnej správy a organizáciám začiatok vodoprávneho konania na uskutočnenie hore uvedenej vodnej stavby

„**strojne vrтанá čerpacia studňa**“,

a pretože sú stavebnému úradu dobre známe pomery staveniska a žiadosť poskytuje dostatočný podklad pre posúdenie navrhovanej stavby **upúšťa** v zmysle § 61 ods. 2, stavebného zákona od miestneho šetrenia a ústneho pojednávania.

Účastníci konania, dotknuté orgány štátnej správy a organizácie môžu uplatniť svoje námietky najneskôr do **7 pracovných dní** odo dňa doručenia tohto oznámenia. Na neskôr podané námietky nebude prihliadnuté.

Do podkladov konania je možné nahliadnuť na stavebnom úrade, ul. Pri kríži 14, Bratislava, 1. poschodie, kancelária č. 204 (v stránkové dni v pondelok od 8.00 hod. do 12.00 hod. a od 13.00 hod. do 17.00 hod., v stredu od 8.00 hod. do 12.00 hod. a od 13.00 hod. do 16.00 hod., vo štvrtok od 13.00 hod. do 16.00 hod., ostatné dni po telefonickom dohovore).

RNDr. Martin Zaťovič

starosta

Príloha :

1. Situácia

Doručuje sa :

účastníkom konania verejnou vyhláškou :

1. Róbert Naništa, Saratovská ul. č. 17, 841 02 Bratislava, v zastúpení Elena Rohmin
2. Andrea Naništová, Saratovská ul. č. 17, 841 02 Bratislava, v zastúpení Elena Rohmin
3. Elena Rohmin, Žatevná ul. č. 10, 841 01 Bratislava
4. Brusilová Ľudmila, Metodova ul. č.5, 821 08 Bratislava
5. Jankovič Roman, Dlhé diely I č. 580/10, 841 04 Bratislava
6. Vlastníkom pozemku CKN parc. č. 2390 k.ú. Dúbravka a právnickým alebo fyzickým osobám, ktorých vlastnícke alebo iné práva k pozemku alebo k stavbám uvedeným v oznámení ako aj susedným pozemkom a stavbám, môžu byť dotknuté
7. Mestská časť Bratislava Dúbravka, Žatevná ul. č. 2, 844 02 Bratislava
8. Hl. mesto SR Bratislava, Primaciálne nám. 1, 814 99 Bratislava
9. a/a

dotknutým orgánom :


10. Okresný úrad Bratislava, Odbor starostlivosti o životné prostredie, Tomášikova 46, 832 05 Bratislava

Verejná vyhláška

Toto oznámenie sa doručuje verejnou vyhláškou a vyvesí sa na dobu 15 dní na úradnej tabuli mestskej časti Bratislava-Dúbravka. 15. deň vyvesenia je dňom doručenia tohto oznámenia.

Dátum vyvesenia na úradnej tabuli:
pečiatka a podpis:

Dátum zvesenia z úradnej tabule:
pečiatka a podpis:

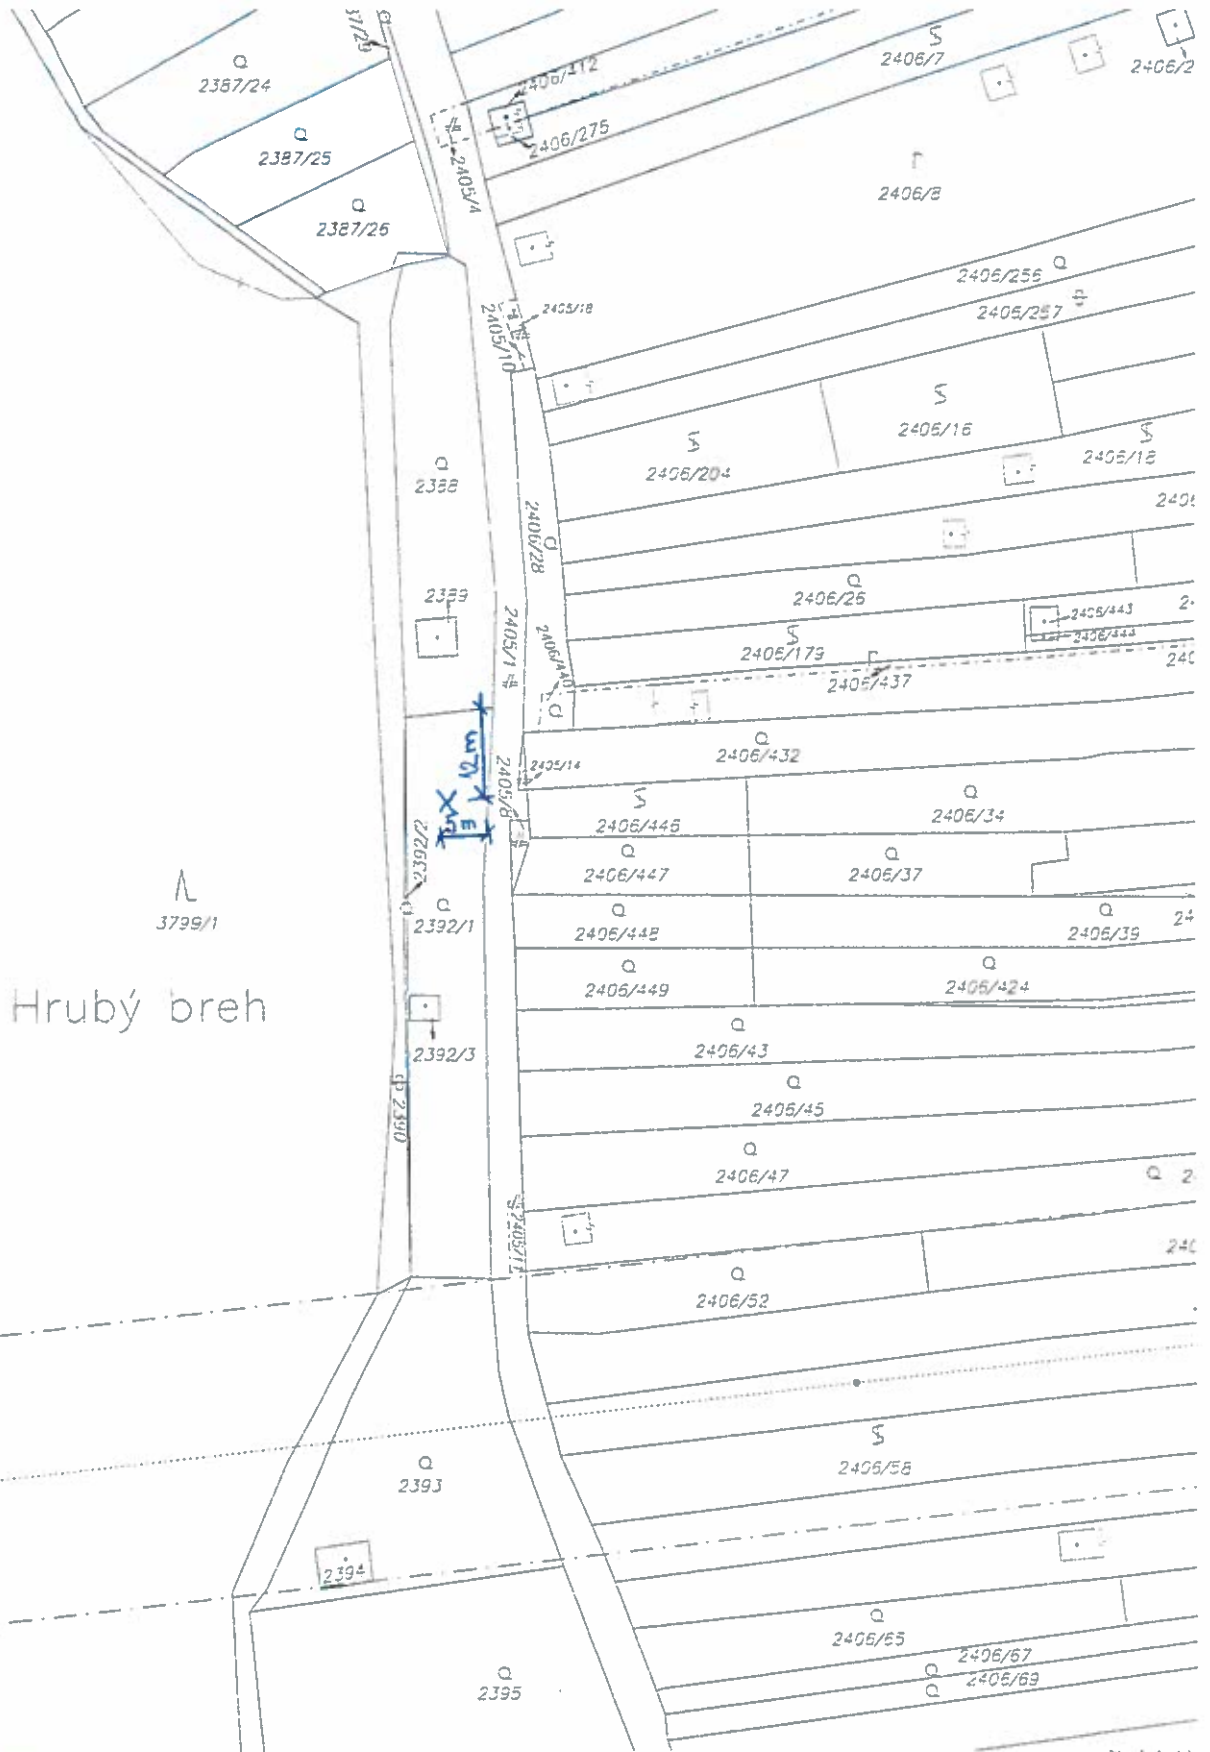

Okresný úrad Bratislava katastrálny odbor	Okres Bratislava IV	Obec BA-m.č. DÚBRAVKA	Kat. územie Dúbravka
	Číslo zákazky K1-3446/18	Vektorové mapy	Mierka 1 : 1000
KÓPIA KATASTRÁLNEJ MAPY na parcelu: 2392/1,3			
Vynotožil			
Dňa 19.02.2018			