



MESTSKÁ ČASŤ BRATISLAVA-DÚBRAVKA

Žatevná 2, 844 02 Bratislava

Podľa rozdeľovníka

Váš list / zo dňa
/04.04.2018

Naše číslo
SU- 6483/3276/2018/Ba

Vybavuje / linka
Ing. Bandžej/60101170

v Bratislave
03.05.2018

Vec:

Oznámenie o začatí územného konania podľa § 36 zákona č. 50/1976 Zb. o územnom plánovaní a stavebnom poriadku, v znení neskorších predpisov (ďalej len „stavebný zákon“) a o upustení od ústneho pojednávania

Dňa 04.04.2018 obdržal stavebný úrad mestskej časti Bratislava–Dúbravka návrh na vydanie územného rozhodnutia inžinierskej stavby s názvom: „**Optická prípojka Harmincova – Hanulova 5/C**“, miesto stavby: pozemky parc. č. E 3107/300, E 3082/200, E 3085/200, E 3081/200, C 2375/1, E 3086 a C 2373/1, k.ú. Dúbravka, Bratislava, na ulici Harmincova a Schneidera Trnavského, účel stavby: inžinierska stavba – diaľkové a miestne elektronické komunikačné siete a vedenia, telekomunikačné stožiare, transformačné stanice (§ 43a, ods. (3) písm. h) stavebného zákona, ktorý podal stavebník: **ACS, spol. s.r.o.**, Ružová dolina 10, 821 09 Bratislava, IČO: 313 89 333.

Stručný popis stavby:

Predmetný projekt rieši vybudovanie trasy HOPE chráničiek od hlavnej trasy na križovatke ulíc Harmincova a Schneidera Trnavského umiestnenej UR ŽP - B/2000/04597 - do budovy Štatistického úradu na Hanulovej 5/C. Dĺžka trasy je 260 m, s toho pretlaky sú spolu 49 m a výkop v zeleni 211 m. Realizácia trasy v nespevnovaných plochách bude pozostávať z ručného výkopu káblovej ryhy 30/60 cm, zriadenia káblového lôžka z piesku hr. 10 cm, pokládky 2xHOPE 40/33mm chráničiek, pokládky výstražnej fólie oranžovej farby, záhozu ryhy vykopanou zeminou so zhutnením a osiatia záberového terénu trávovým semenom. Výkopové práce v blízkosti drevín a stromov je potrebné realizovať tak, aby nedošlo k narušeniu ich koreňových systémov. Realizácia trasy v spevnovaných plochách bude zásadne vykonaná pretláčaním so zatahnutím PE chráničky 110/9,6 mm a min. krytím 1200 mm (cesty), 1500 mm (električková trať) resp. 400 mm (chodníky). Trasa HOPE chráničiek bude označená rezonančnými markrami každých 50 m a v každom lomovom bode. Taktiež budú označené konce chráničiek pri pretlakoch.

Stavba sa umiestňuje tak, ako je to zakreslené v podklade kópie katastrálnej mapy, ktorá je súčasťou tohto oznámenia.

Dňom podania žiadosti sa začalo vo veci územné konanie.

Mestská časť Bratislava-Dúbravka ako príslušný stavebný úrad (ďalej len stavebný úrad) podľa § 117 ods. 1 zákona č. 50/1976 Zb. o územnom plánovaní a stavebnom poriadku v znení neskorších predpisov (ďalej len stavebný zákon), v súlade s § 36 ods. 4 stavebného zákona

o z n a m u j e

známym účastníkom konania a dotknutým orgánom začatie územného konania a súčasne upúšťa od ústneho pojednávania spojeného s miestnym zisťovaním, vzhľadom k tomu, že je pre územie spracovaná územnoplánovacia dokumentácia, na základe ktorej možno posúdiť návrh na územné rozhodnutie.

Do podkladov konania je možné nahliadnuť a prípadné námietky uplatniť na stavebnom úrade, ul. Pri križi 14, Bratislava, 1. poschodie, kancelária č. 222 (v stránkové dni v pondelok od 8.⁰⁰ hod. do 12.⁰⁰ hod. a od 13.⁰⁰ hod. do 17.⁰⁰ hod., v stredu od 8.⁰⁰ hod. do 12.⁰⁰ hod. a od 13.⁰⁰ hod. do 16.⁰⁰ hod., v ostatné dni len po telefonickom dohovore).

Účastníci konania sa upozorňujú, že svoje námietky a pripomienky k stavbe môžu uplatniť do 7 pracovných dní odo dňa doručenia tohto oznámenia, na neskôr podané námietky sa neprihliadne. Stavebný úrad upozorňuje účastníkov konania, že v odvolacom konaní sa neprihliada na námietky a pripomienky, ktoré neboli uplatnené v prvostupňovom konaní v určenej lehote, hoci uplatnené mohli byť. V uvedenej lehote doložia svoje stanoviská aj dotknuté orgány. Ak dotknutý orgán, ktorý bol vyrozumený o začatí konania, v určenej lehote neoznámí svoje stanovisko k navrhovanej stavbe, má sa za to, že so stavbou z hľadiska ním sledovaných záujmov súhlasí.

Ak sa niektorý z účastníkov konania nechá zastupovať, predloží jeho zástupca plnú moc s podpisom toho účastníka konania, ktorý sa nechá zastupovať.



RNDr. Martin Zaťovič
starosta

Prilohy: polohopisný plán M = 1 : 1500 na podklade kópie katastrálnej mapy, kópia katastrálnej mapy M = 1 : 1000

Doručuje sa:

I. Účastníkom konania:

1. ACS, spol. s.r.o, Ružová dolina 10, 821 09 Bratislava
2. Hl. mesto SR Bratislava zast. primátorom, Primaciálne nám. 1, P.O.BOX 192, 814 99 Bratislava
3. Centrum účelových zariadení, Rekreačná 13, 921 01 Piešťany
4. Štatistický úrad Slovenskej republiky, Miletičova 3, 82467 Bratislava
5. Kovalovský Jozef JUDr., Líščie Nivy 8,821 08 Bratislava
6. Organizácie alebo občania, ktorých vlastnícke alebo iné práva k pozemkom registra E 3107/300, E 3082/200, E 3085/200, E 3081/200, C 2375/1, E 3086 a C 2373/1, katastrálne územie Dúbravka, alebo k stavbám môžu byť územným konaním priamo dotknuté – **doručuje sa verejnou vyhláškou**

II. Dotknutým orgánom, správcom IS, organizáciám:

7. Okresný úrad Bratislava, Odbor starostlivosti o životné prostredie, Tomášikova č.46, 832 05 Bratislava 3
8. Magistrát hlavného mesta SR Bratislavy, sekcia správy komunikácií, životného prostredia a stavebných činností, Primaciálne nám. 1., P.O.BOX 192,81499 Bratislava 1
9. Ministerstvo vnútra SR, Odbor telekomunikácií, Pribinova 2, 812 72 Bratislava
10. Ministerstvo vnútra SR, Krajské riaditeľstvo PZ SR, Krajský dopravný inšpektorát, Špitálska 14, 812 28 Bratislava

11. Miestny úrad MČ Bratislava-Dúbravka, odd. územného rozvoja a životného prostredia
12. Dopravný podnik Bratislava, a.s., Olejkárska 1, 814 52 Bratislava 5
13. Bratislavská vodárenská spoločnosť a.s., Prešovská 48, 826 46 Bratislava
14. Bratislavská teplárenská, a.s., Bajkalská 21/A, 829 05 Bratislava
15. SPP – distribúcia a.s., Mlynské nivy 44/b, 825 11 Bratislava 26
16. Západoslovenská distribučná a.s., Čulenova 6, 816 47 Bratislava
17. SITEL s.r.o., Kopčianska 18, 851 01 Bratislava
18. Slovak Telekom, a.s., Bajkalská 28, 817 62 Bratislava 1
19. Orange Slovensko a.s., v.z. Michlovsky, spol. s r.o., UC1- údržbové centrum Piešťany, Letná 796/9, 921 01 Piešťany
20. SWAN, a.s., Borská 6, 841 04 Bratislava
21. OTNS, a.s., Vajnorská 137, 831 04 Bratislava
22. UPC BROADBAND SLOVAKIA, s.r.o., P.O.BOX 216, Ševčenkova 36, 851 01 Bratislava
23. Siemens s.r.o., Verejné osvetlenie, Lamačská cesta 3/A, 837 96 Bratislava

Verejná vyhláška


Toto oznámenie sa doručuje verejnou vyhláškou a vyvesí sa na dobu 15 dní na úradnej tabuli MČ Bratislava–Dúbravka. Za deň doručenia sa považuje 15. deň vyvesenia tohto oznámenia.

Dátum vyvesenia na úradnej tabuli:
pečiatka a podpis:

Dátum zvesenia z úradnej tabule:
pečiatka a podpis:

Optická prípojka Harmincova - Hanulova 5C v Bratislave

L.1

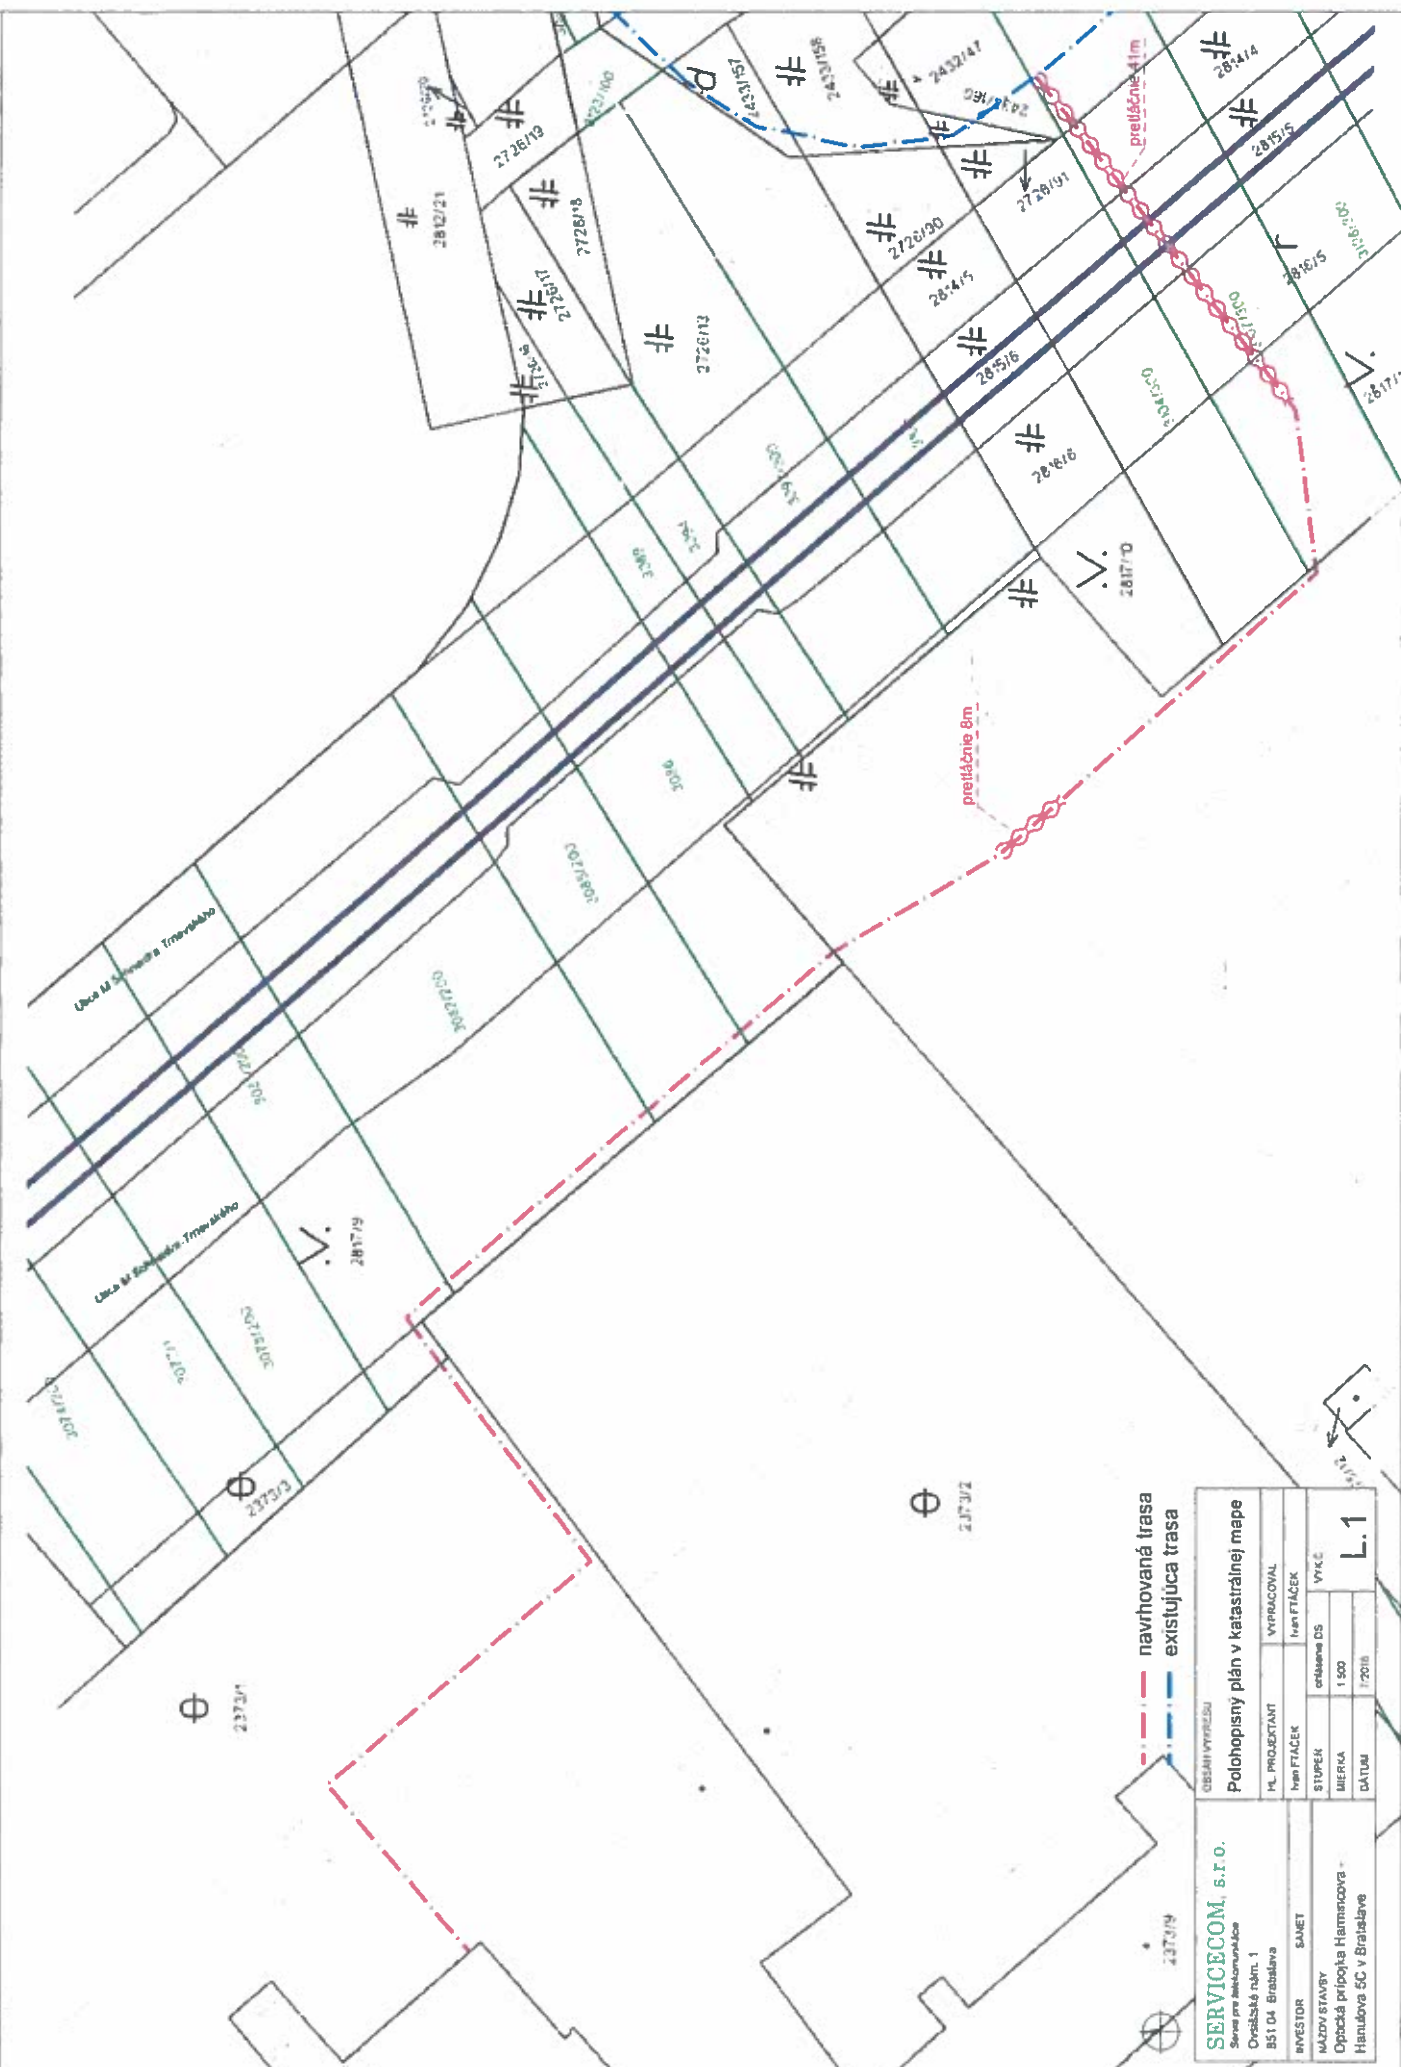

SERVICECOM, s.r.o. Servis pre telekomunikácie Opatovská nám. 1 B51 04 Bratislava		OBSAH VÝKRESU Polohový plán v katastrálnej mape	
INVESTOR	BAJET	ML. PROJEKTANT	VYPRACOVAV
MAZOV STAVBY		INVI. FTAČEK	INVI. FTAČEK
		STUPEŇ	odhadena DS
		MIERKA	1:500
		DATUM	1/2018
			VYKČ
			L.1



Okresný úrad Bratislava katastrálny odbor	Okres Bratislava IV	Obec BA - m.č. DÚBRAVKA	Kat. územie Dúbravka
	Císlo zákazky KA-6259/11D	Vektorová mapa	Mierka 1 : 1000
KÓPIA KATASTRÁLNEJ MAPY na parcelu --			
Vyhatal			
Dňa 03.04.2018	Meno Mgr. Marianna Kontilová		