


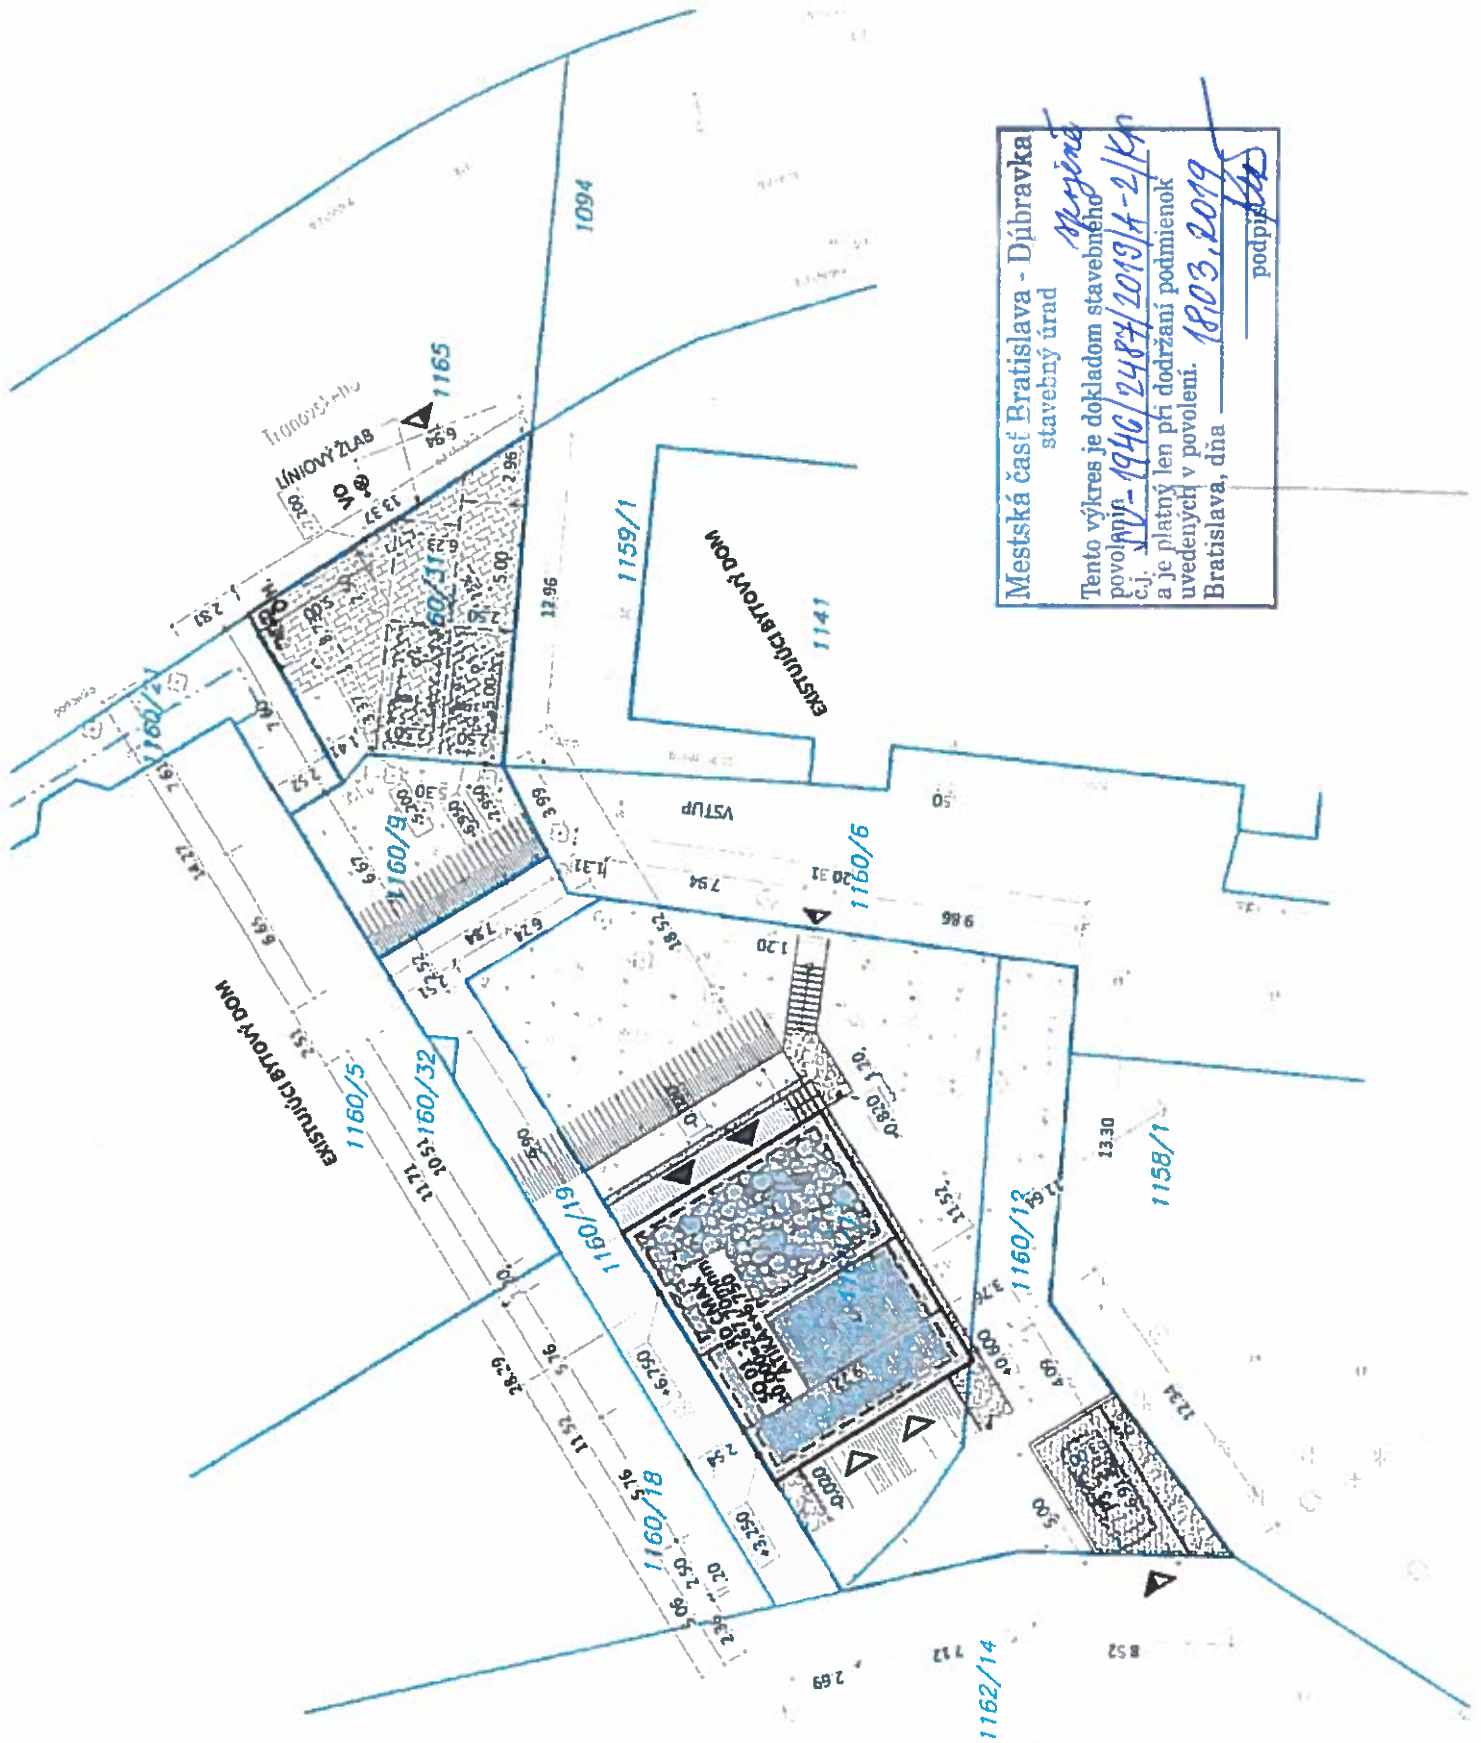

Mestská časť Bratislava - Dúbravka
 stavebný úrad

Tento výkres je dokladom stavebného
 povolenia č. j. SV-1946/2484/2019/A-2/Kn
 a je platný len pri dodržaní podmienok
 uvedených v povolení. 18.03.2019
 Bratislava, dňa _____
 podpis _____