



# MESTSKÁ ČASŤ BRATISLAVA-DÚBRAVKA

Žatevná 2, 844 02 Bratislava

## Podľa rozdeľovníka

<b>Váš list / zo dňa</b>	<b>Naše číslo</b> SU20840/5079/2020/Fm	<b>Vybavuje</b> Ing. M. Franzová 02/69202575	<b>Bratislava</b> 20.11.2020
--------------------------	---	--	---------------------------------

### Vec: Oznámenie o začatí stavebného konania

Mestská časť Bratislava–Dúbravka ako príslušný stavebný úrad (ďalej len „stavebný úrad“) podľa § 117 ods. 1 zákona č. 50/1976 Zb. o územnom plánovaní a stavebnom poriadku, obdržal dňa 30.7.2020 žiadosť o stavebné povolenie, ktorú podal

stavebník           **Západoslovenská distribučná, a.s. Čulenova 6, 816 47 Bratislava IČO 36 361 518**

v zastúpení       **Neumahr Tlačiareň s.r.o, Mlynská dolina 5, 842 29 Bratislava IČO 35 714 131**

a v zastúpení     **Ing. Vrábel Martin, Klimkovičová 9, 841 01 Bratislava**

názov stavby      **„SO 07 VN prípojka, Bratislava-Dúbravka“**  
                          (d ďalej len „stavba“)

miesto stavby    **pozemok reg. „C“ parcela č. 3226/3, 3225, 3175/6, 3175/1, 3173, 3169**  
                          **k.ú. Dúbravka, Bratislava,**

Dňom podania žiadosti začalo stavebné konanie.

Stavebný úrad mestskej časti Bratislava-Dúbravka v súvislosti s predmetnou stavbou vydal dňa 13.1.2020 rozhodnutie o umiestnení stavby „Neumahr Tlačiareň“ Na vrátkach, MČ Bratislava-Dúbravka“ pod č. SU-448/59/2020/U-1/Fm, právoplatné dňa 24.2.2020, ktorej súčasťou bol stavebný objekt „SO 07 VN prípojka, Bratislava-Dúbravka“.

### **Popis stavby:**

Stavba „SO 07 VN prípojka“ je navrhnutá ako prepojenie novo navrhovanej trafostanice TS1 EH8 1x250kVA umiestnenej na pozemku reg. „C“ parc. č. 3226/3 k.ú. Dúbravka po bod napojenia na pozemku reg. „C“ parc. č. 3173 k.ú. Dúbravka. Jednožilové VN vodiče uložené vo výkope sa zviažu do trojuholníka s upevňovacím remienkom po každom 1 m dĺžky kábla a do 0,2 m pred vstupom do chráničky s vozovkou a podzemnými vedeniami. Utesnenie káblov pri prechode zvonkajšieho priestoru do vnútorného priestoru navrhovanej trafostanice bude riešené upchávkovým systémom Raychem RDSS / Hauff Technik HD.

Jestvujúce VN káblové vedenie č. 495 22-ANKTOYPV 3x185, ktoré prepája existujúce trafostanice TS 0109-000 a TS0118-000 bude demontované v plnom rozsahu. Na miesto tohto v tej istej trase vedenia budú uložené nové káblové vedenia NA2XS(F)2Y 3x1x240RM/25, ktoré budú určené na napojenie navrhovanej trafostanice EH8 1x250 kVA.

Mestská časť Bratislava–Dúbravka ako príslušný stavebný úrad (ďalej len „stavebný úrad“) podľa § 117 ods. 1 zákona č. 50/1976 Zb. o územnom plánovaní a stavebnom poriadku (stavebný zákon) v znení neskorších predpisov (ďalej len "stavebný zákon") v spojení s ustanovením § 5 písm. a) bod 1 zákona č. 608/2003 Z. z. o štátnej správe pre územné plánovanie, stavebný poriadok a bývanie a o zmene a doplnení zákona č. 50/1976 Zb. o územnom plánovaní a stavebnom poriadku (stavebný zákon) v znení neskorších predpisov, ustanovenia § 7a ods. 2 písm. i) zákona Slovenskej národnej rady č. 377/1990 Zb. o hlavnom meste Slovenskej republiky Bratislave v znení neskorších predpisov, po doplnení žiadosti podľa ustanovenia § 61 stavebného zákona, **o z na mu je** začatie stavebného konania dotknutým orgánom a organizáciám a známym účastníkom konania. Stavebný úrad upúšťa podľa § 61 ods. 2 stavebného zákona od ústneho pojednávania a miestneho zisťovania v predmetnej veci. Účastníci stavebného konania môžu svoje námietky a pripomienky uplatniť písomne na príslušnom správnom orgáne do

### **7 pracovných dní odo dňa doručenia tohto oznámenia;**

na neskôr podané námietky a pripomienky sa nebude prihliadať. V rovnakej lehote oznámia svoje stanoviská dotknuté orgány (ustanovenie § 61 ods. 1 stavebného zákona). Účastníci konania môžu nahliadnuť do podkladov rozhodnutia na stavebnom úrade MČ Bratislava–Dúbravka, Pri kríži 14, Bratislava úradné dni pondelok 8:00-17:00, streda 8:00-16:00 (obedná prestávka 12:00-13:00) po dohode s odborným referentom mailom na [franzova@dubravka.sk](mailto:franzova@dubravka.sk) alebo na tel. č. 02/69 20 25 75.

Účastníci konania sa môžu pred vydaním rozhodnutia vyjadriť k jeho podkladom, prípadne navrhnúť ich doplnenie.

K pripomienkam a námietkam, ktoré boli alebo mohli byť uplatnené v územnom konaní podľa § 61 ods. 1 stavebného zákona nebude prihliadať.

Ak si niektorý z účastníkov konania zvolí svojho zástupcu, tento musí predložiť písomnú plnú moc toho účastníka konania, ktorý sa dal zastupovať.

**RNDr. Martin Zaťovič**  
starosta

Prílohy: Situácia, Situácia na poklade katastrálnej mapy

Doručí sa:

účastníci konania **doručované verejnou vyhláškou:**

1. Západoslovenská distribučná, a.s. Čulenova 6, 816 47 Bratislava IČO 36 361 518 v zastúpení Neumahr Tlačiareň s.r.o, Mlynská dolina 5, 842 29 Bratislava IČO 35 714 131 a v zastúpení Ing. Vrábel Martin, Klimkovičová 9, 841 01 Bratislava
2. NeumahrRoman, Nám. 4. apríla 1, 900 33 Marianka
3. Neumahrová Janka, Štúrova 86, 900 33 Marianka
4. NEUMAHR TLAČIARENĽ, s.r.o., Mlynská dolina 5, 842 29 Bratislava, IČO 35 714 131
5. Hlavné mesto SR Bratislava, Primaciálne nám. 1, 814 99 Bratislava, IČO: 00 603 481
6. VAN JARINA s.r.o., Ing. arch. Jarina Ivan, Čajakova 15, 811 05 Bratislava IČO 44 080 859
7. Právnické a fyzické osoby, ktorých vlastnícke alebo iné práva k pozemkom alebo k stavbám môžu byť umiestnením stavebného objektu **SO 07 VN prípojka** priamo dotknuté – **doručované verejnou vyhláškou** vyvesenou na úradnej tabuli mestskej časti Bratislava-Dúbravka

dotknuté orgány – doručované jednotlivo:

8. Hlavné mesto SR Bratislava, Primaciálne nám. 1, 814 99 Bratislava, IČO: 00 603 481
9. Ministerstvo vnútra SR, Krajské riaditeľstvo policajného zboru v Bratislave, KDI, Špitálska 14, Bratislava, IČO 00 151 866
10. Ministerstvo obrany SR, Agentúra správy majetku, Kutuzovova 8, 832 47 Bratislava, IČO 30 845 572
11. Okresný úrad Bratislava, odbor starostlivosti o životné prostredie, OPaK, ŠVS, OH, Tomášikova 46, 832 05 Bratislava 3, IČO: 00 151 866
12. Hasičský a záchranný útvar hl. m. SR Bratislavy, Radlinského 6, 811 01 Bratislava, IČO: 00 151 866
13. Bratislavská vodárenská spoločnosť, a.s., Prešovská 48, 826 46 Bratislava 29, IČO: 35 850 370
14. SPP - distribúcia, a.s., Mlynské nivy 44/b, 825 11 Bratislava, IČO: 35 910 739
15. Západoslovenská distribučná, a.s., Čulenova 6, 816 47 Bratislava 1, IČO: 36 361 518
16. ACS spol. s r.o., Ružová dolina 10, 821 09 Bratislava, IČO: 31 389 333
17. OTNS, a.s., Vajnorská 137, 831 04 Bratislava, IČO 46 881 239
18. Slovak Telekom, a.s., Bajkalská 28, 817 62 Bratislava, IČO: 35 763 469

**Doručí sa verejnou vyhláškou vyvesenou na úradnej tabuli Mestskej časti Bratislava-Dúbravka.**

**Toto oznámenie musí byť vyvesené na úradnej tabuli Mestskej časti Bratislava-Dúbravka po dobu**

**15 dní. Posledný deň tejto lehoty je dňom doručenia.**


Dátum vyvesenia

Dátum zvesenia

Na úradnej tabuli:

z úradnej tabule:

Pečiatka a podpis orgánu, ktorý potvrdzuje vyvesenie a zvesenie oznámenia.

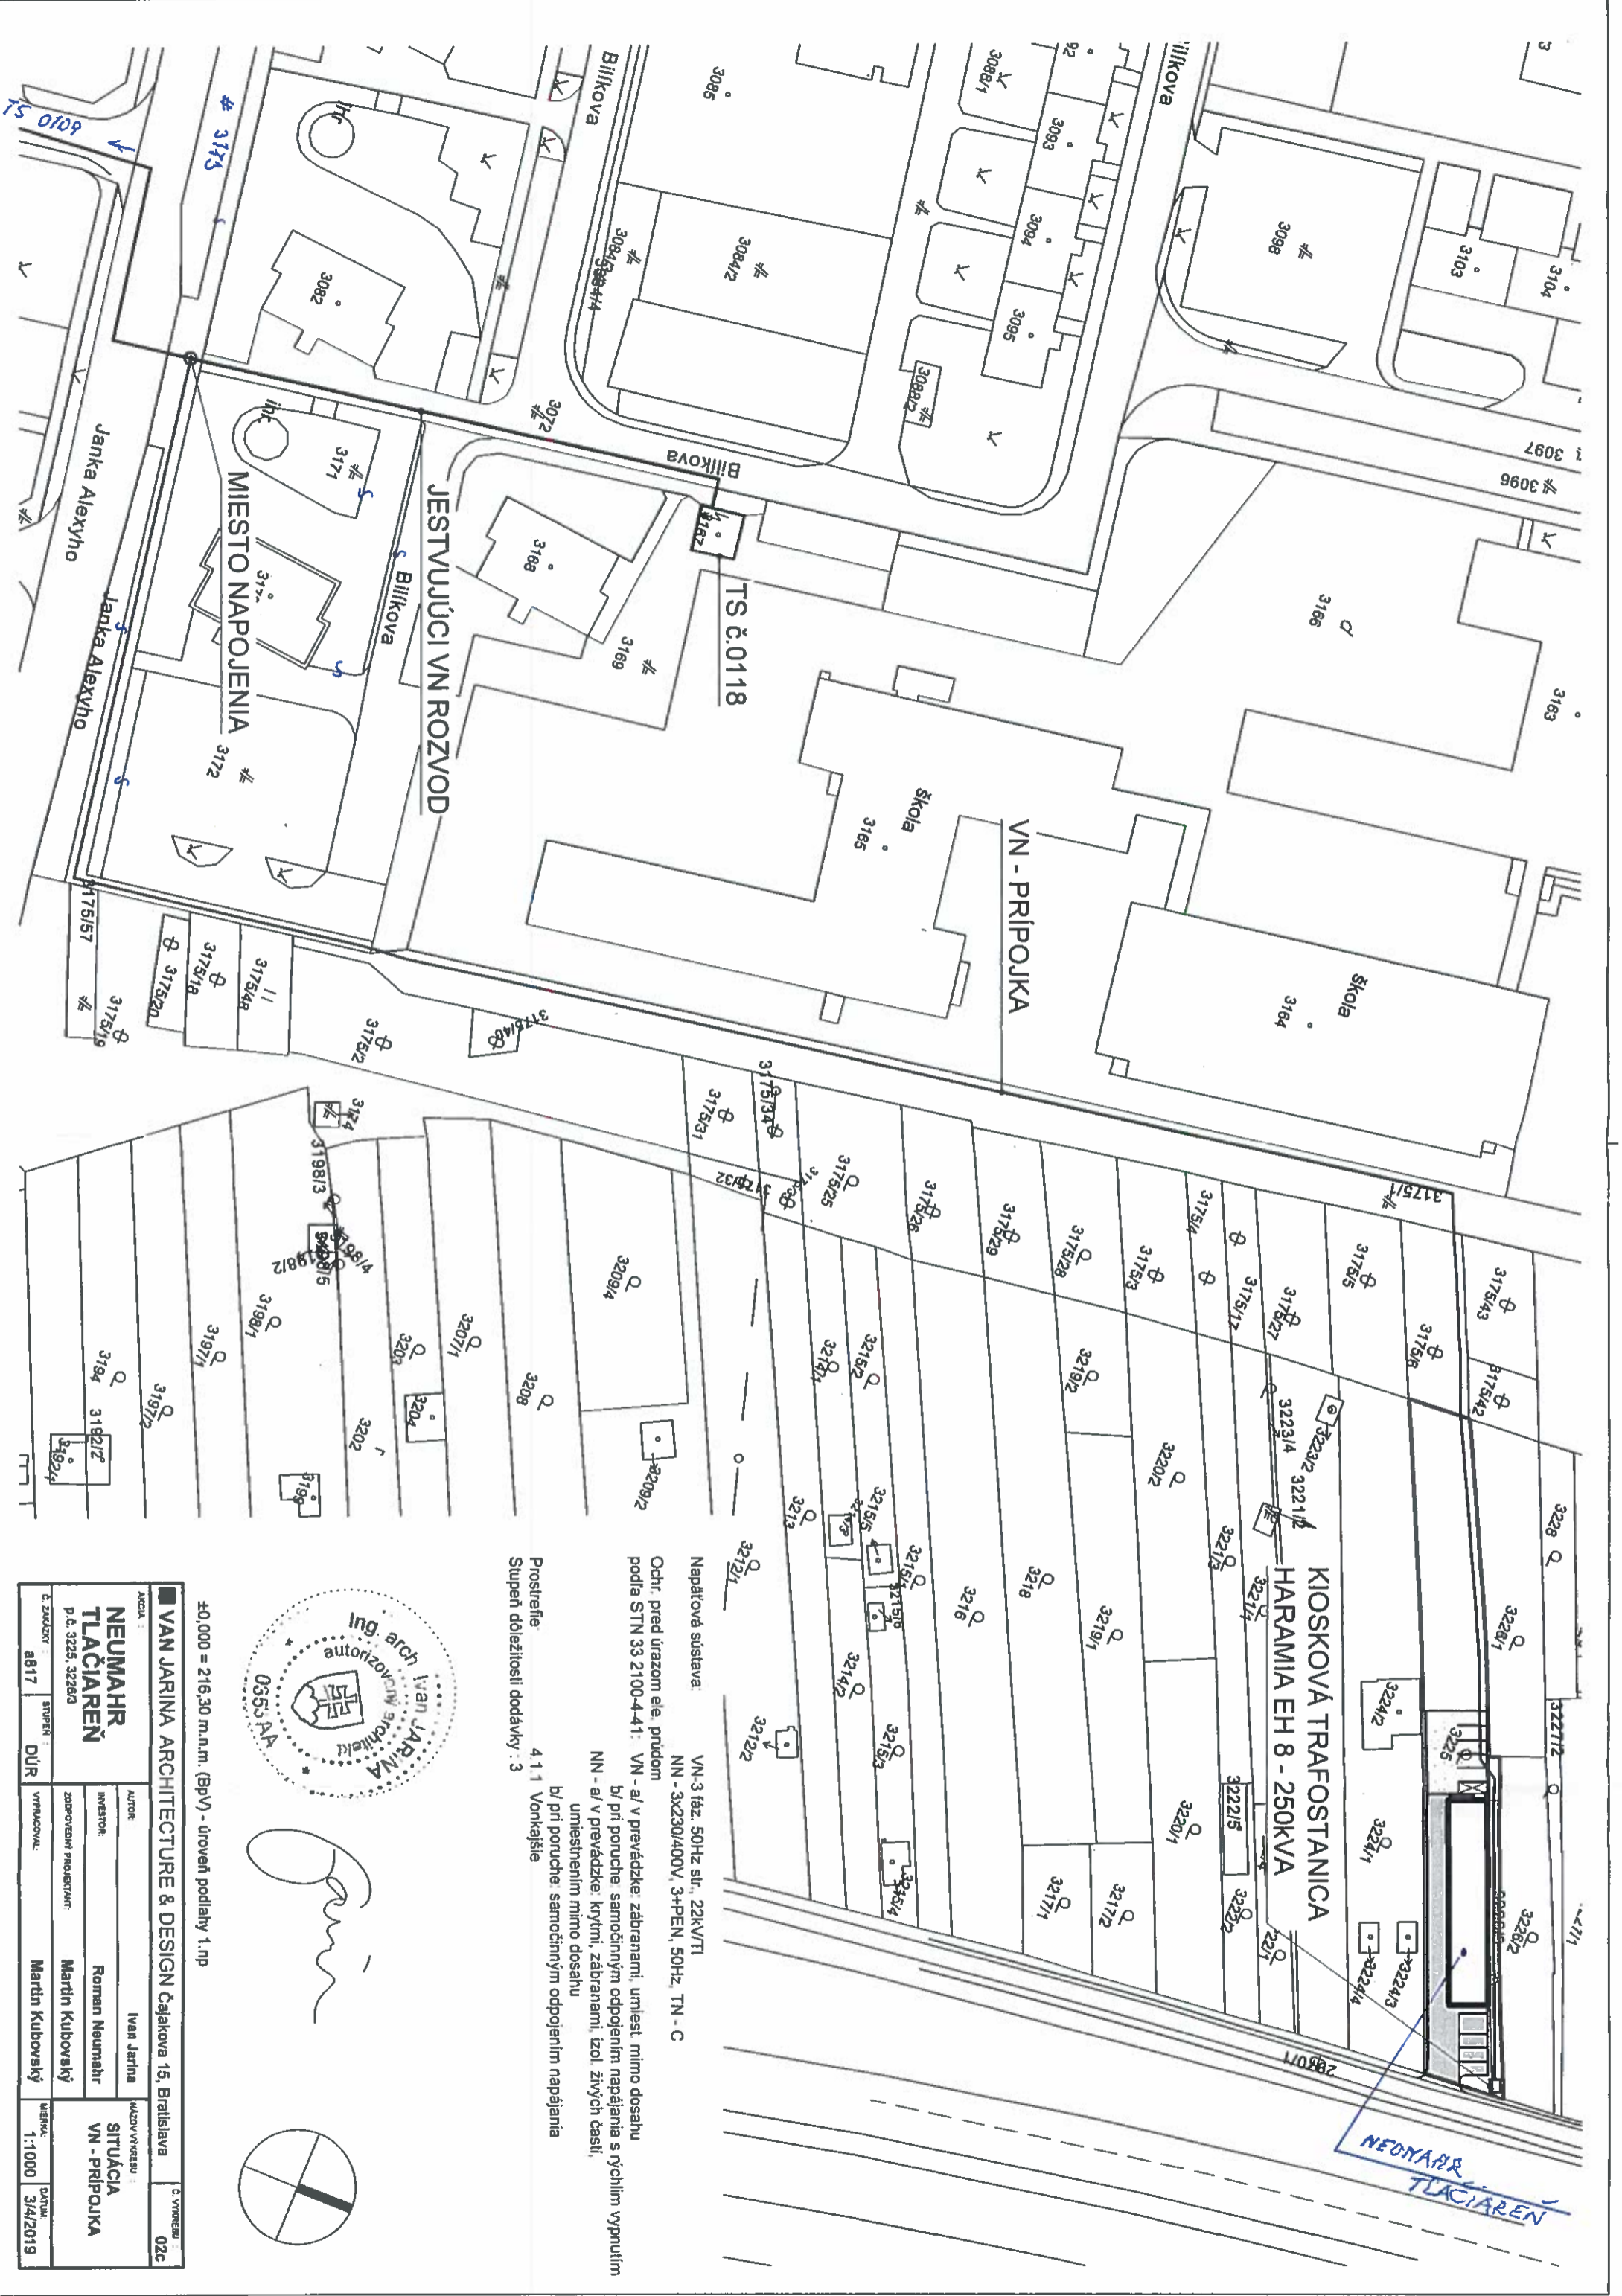


JESTVUJÚCI VN ROZVOD

TŠ č.0118


VN - PRIPOLKA

KIOSKOVÁ TRAFOSTANICA  
HARAMIA EH 8 - 250KVA

NEUMAHN  
TLAČIAREN

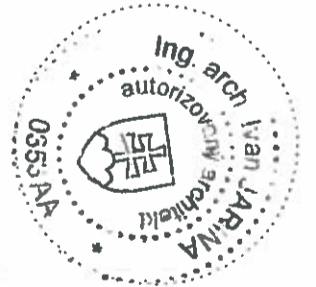

*[Handwritten signature]*

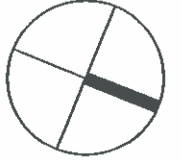

Napáťová sústava: VN-3 fáz, 50Hz st., 22kV/VI  
 NN - 3x230/400V, 3-F-PEN, 50Hz, TN - C

Ochr. pred úrazom ele. prúdom podľa STN 33 2100-4-41: VN - a/ v prevádzke: zariadení, umiest. mimo dosahu b/ pri poruche: samočinným odpojením napájania s rýchlim vypnutím NN - a/ v prevádzke: krytí, zariadení, izol. živých častí, umiestnením mimo dosahu b/ pri poruche: samočinným odpojením napájania

Prostredie: 4 1 1 Vonkajšie  
 Stupeň dôležitosti dodávky: 3

±0,000 = 216,30 m.n.m. (BpV) - úroveň podlahy 1.np



<b>■ VAN JARINA ARCHITECTURE &amp; DESIGN</b> Čajkova 15, Bratislava		E. VYREBU: 02c	
AKCIA: <b>NEUMAHN TLAČIAREN</b> P.č. 3225, 3226/2	AUTOR: Ivan Jarina	MAJUVYREBU: SITUÁCIA VN - PRIPOLKA	D. VYREBU: 02c
ZÁKLADNÝ: 8817	INVESTOR: Roman Neumahr	ZODPOVEDNÝ PROJEKTANT: Martin Kubovský	MIERKA: 1:1000
STUPEN: DUR	VYPRACOVAV: Martin Kubovský	DÁTUM: 3/4/2019	

1. EXISTUJUCE PODZEMNÉ SILOVÉ VN VEDENIE VN-22KV REALIZOVANÉ MEDZI TRAFOSTANICAMI TS 0118-000 A POZNÁMKA:

UJEMENENIE: STN EN 505 22  
 -UJEMENOVACIE SÚSTAVY PODLA KAPITOLY 10. A IEC 61 140  
 -KAPITOLA 10  
 OCHRANA POČAS NORMÁLNEJ PREVÁDZKY - KAPITOLA 8.2.2.3  
 OCHRANA KRÝTOM, OCHRANA UMIEŠTENÍM MIMO DOSAH  
 PRIESTOROV - KAPITOLA 8.2.2.1  
 OCHRANA MIMO UZAVRETÝCH ELEKTRICKÝCH PREVÁDZKOVÝCH UMIEŠTENÍM MIMO DOSAH  
 OCHRANA KRÝTOM, OCHRANA ZÁBRANOU, OCHRANA PREKÁŽKOU, OCHRANA PRED PRIAMYM DOTYKOM - KAPITOLA 8.2.1  
 OCHRANA PRED PRIAMYM DOTYKOM - KAPITOLA 8.2:  
 BEZPEČNOSTNÉ OPATRENIA PODLA STN EN 61 936-1  
 AKO SIETI S REZONANČNE UZEMNENÝM NEUTRÁLNYM BODOM ZMYSLE STN 50522 ČLANKU 3.4.26 PREVÁDZKOVANÉ  
 DRUH ROZVODNEJ SIETI: VN - 3 AC, 50 Hz, 22 kV/IT

TRASA NOVONAVRHOVANÉ PODZEMNÉ SILOVÉ VN VEDENIA VN-22KV REALIZOVANÉHO ZEMNÝM KÁBLOM TYPU NA2XS(F)2Y 3x1x240 mm<sup>2</sup> OCHRANNÉ PÁSMO VONKAJŠIEHO PODZEMNÉHO ELEKTRICKÉHO VEDENIA PO OBOCH STRANÁCH KRAJNÝCH KÁBLOV 1m EXISTUJUCE PODZEMNÉ SILOVÉ VN VEDENIE VN-22KV REALIZOVANÉ ZEMNÝM KÁBLOM TYPU 22-ANKTOVPV 3x185 CHRÁNIČKA HDPE TRAFOSTANICA

LEGENDA:

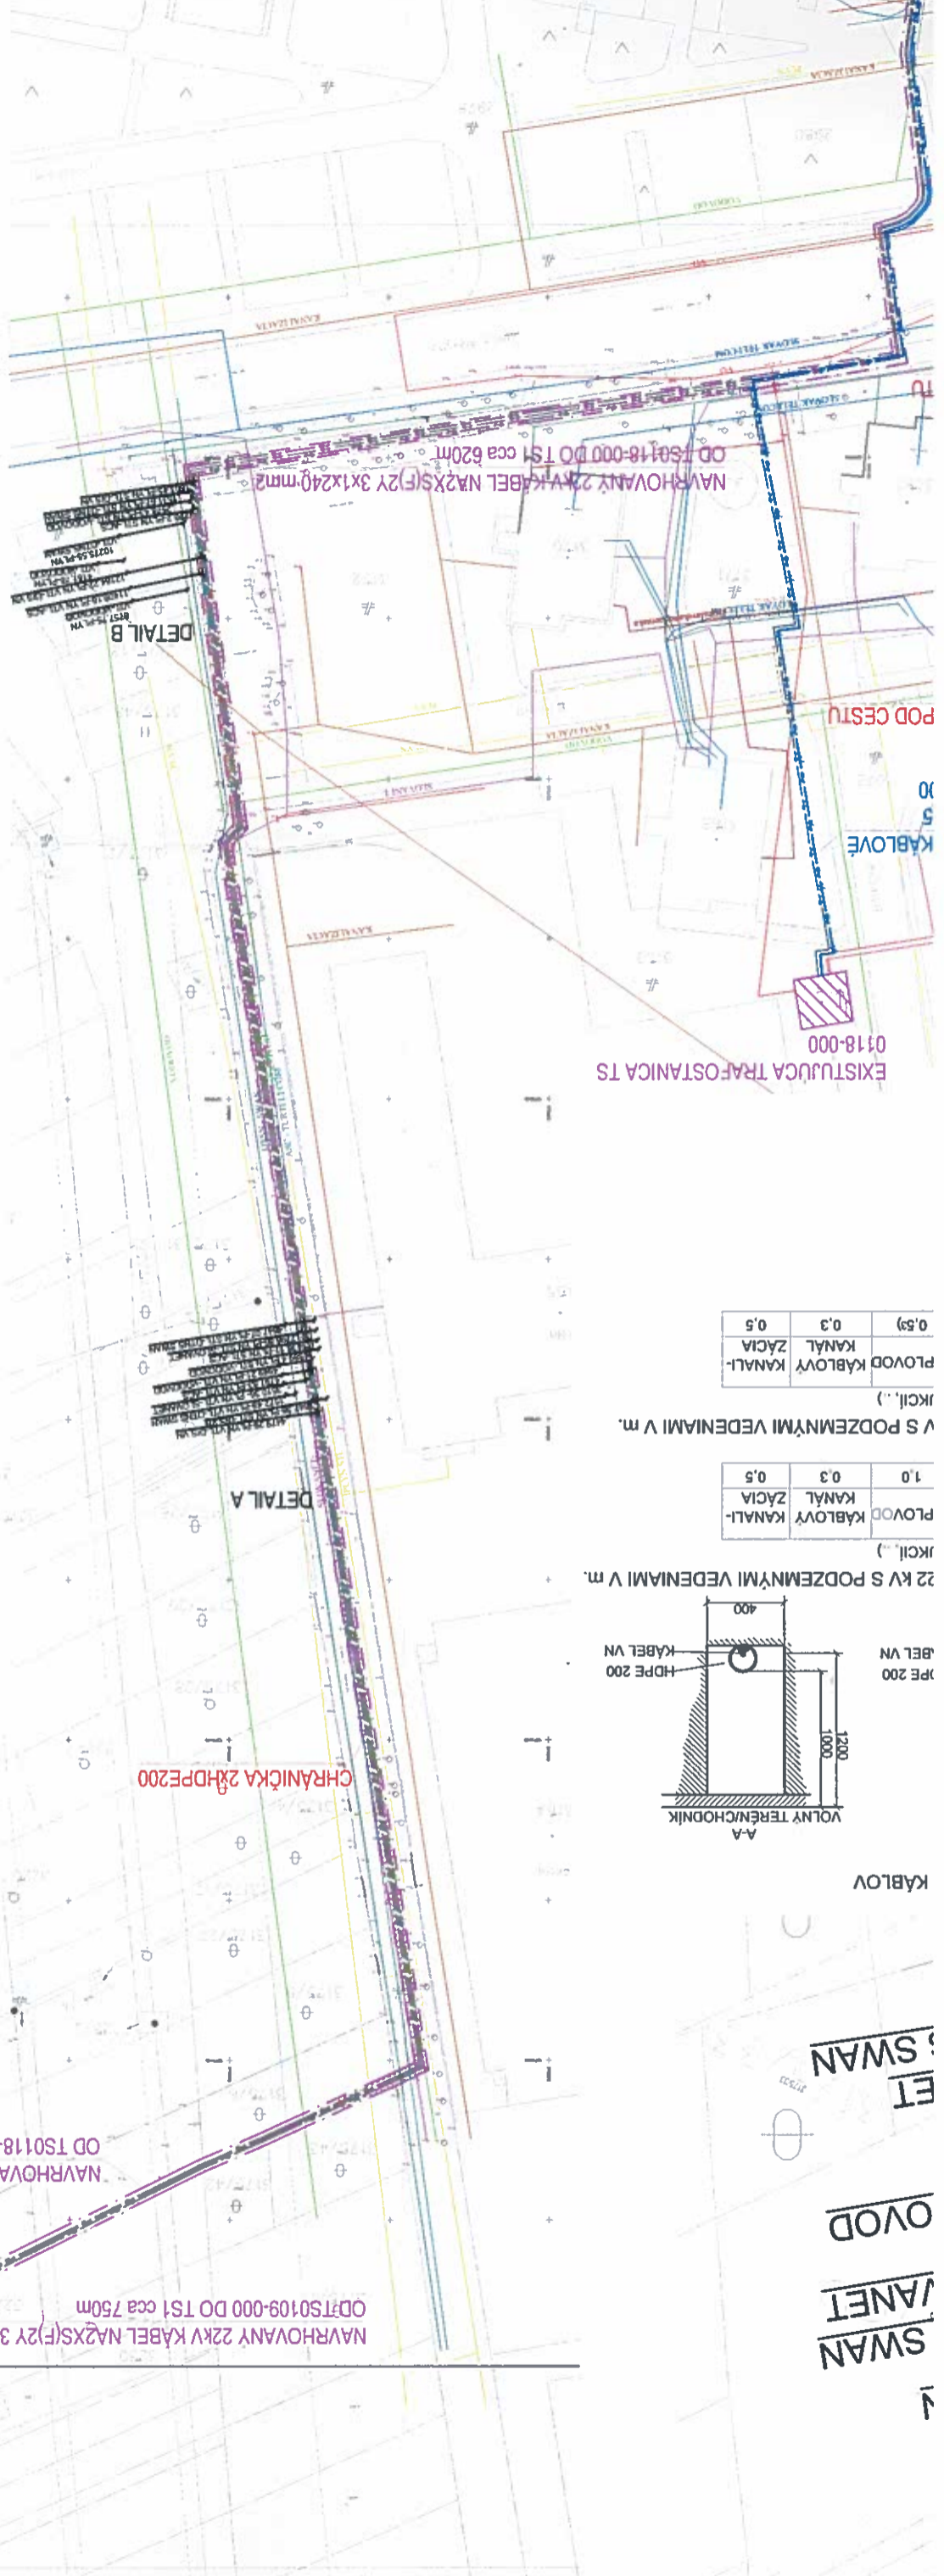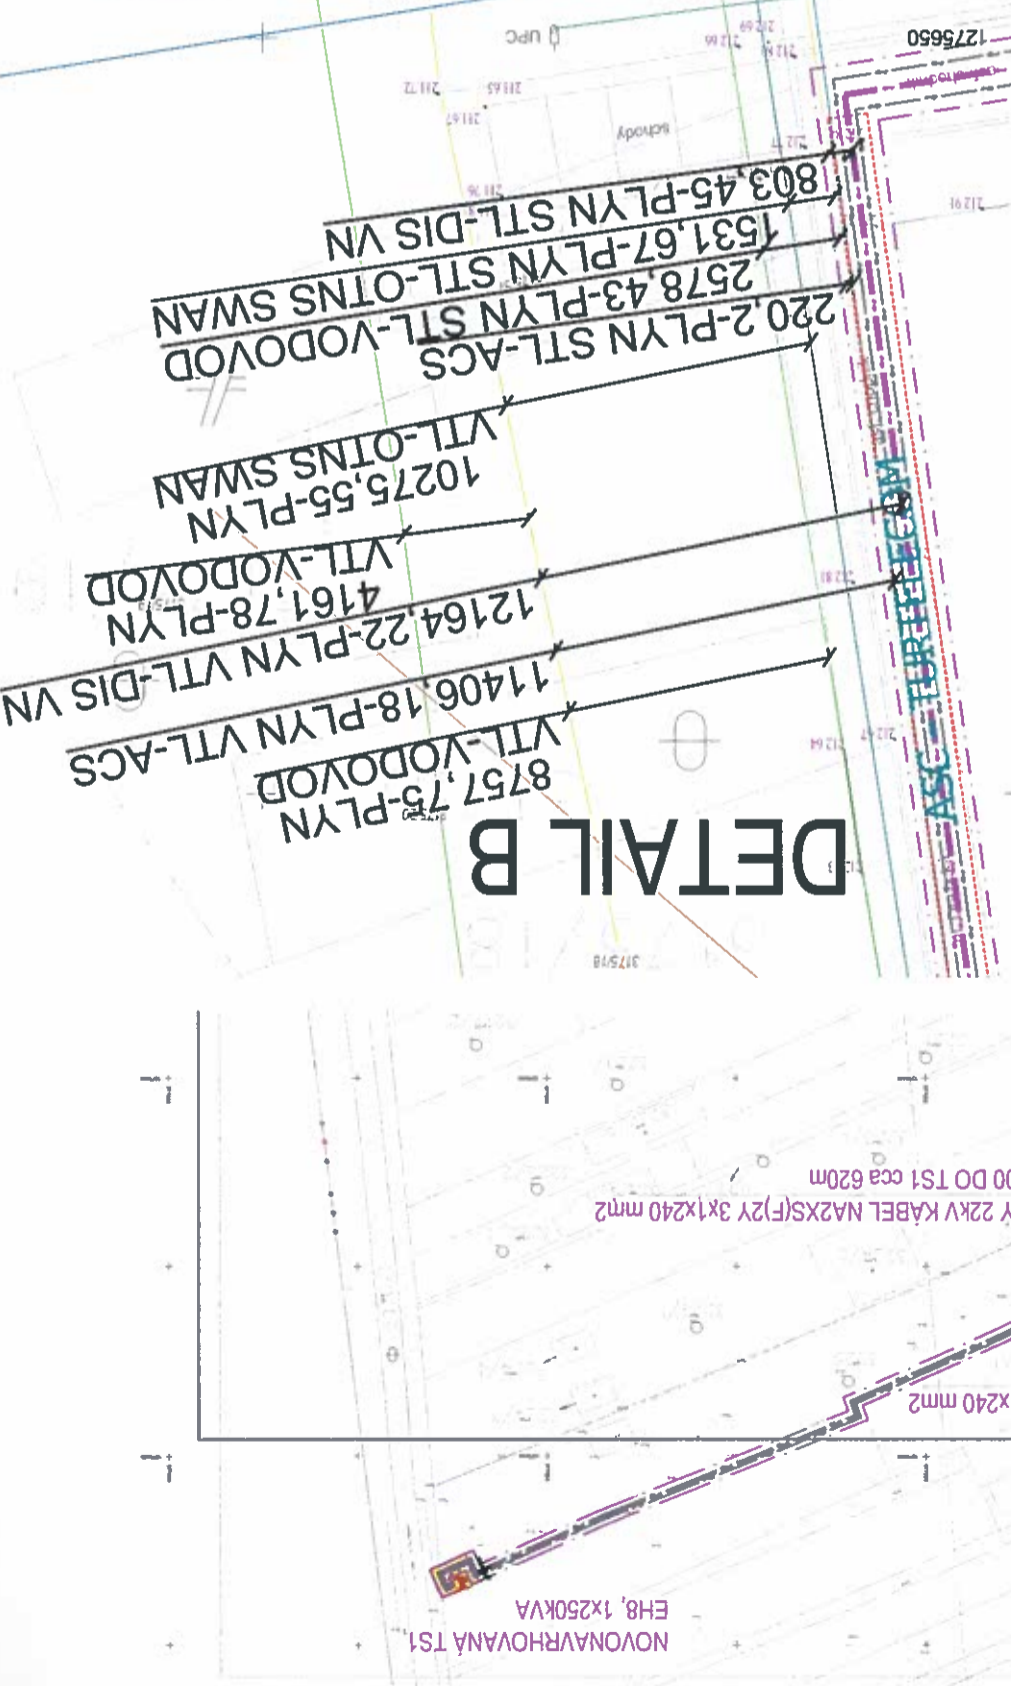


V S PODZEMNÝMI VEDENIAM I V m. JKCIL. (.)

PROVOD KÁBLOVÝ ZACIA	0.3	0.5
----------------------	-----	-----

22 KV S PODZEMNÝMI VEDENIAM I V m. JKCIL. (.)

PROVOD KÁBLOVÝ ZACIA	0.3	0.5
----------------------	-----	-----

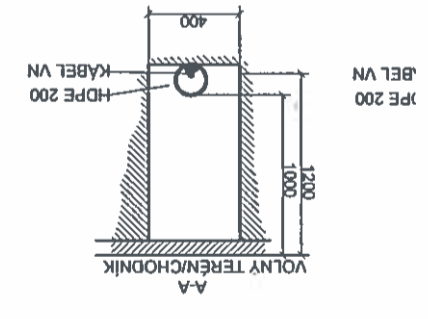

SWAN VANIET OVOD