



č. j.: SU-4549/1706/2020/U-5 /Ba

v Bratislave 23.03.2020

## ROZHODNUTIE

Mestská časť Bratislava-Dúbravka ako príslušný stavebný úrad (ďalej len stavebný úrad) podľa § 119 ods. 1 zákona č. 50/1976 Zb. o územnom plánovaní a stavebnom poriadku v znení neskorších predpisov (ďalej len stavebný zákon), v nadväznosti na § 7a písm. i) zákona č. 377/1990 Zb. o hlavnom meste Slovenskej republiky Bratislave v znení neskorších predpisov (ďalej len „zákon o hlavnom meste“) a čl. 67 štatútu hlavného mesta Bratislavy, v nadväznosti na § 1 písm. c) zákona č. 608/2003 Z.z. o štátnej správe pre územné plánovanie, stavebný poriadok a bývanie a o zmene a doplnení zákona č. 50/1976 Zb. o územnom plánovaní a stavebnom poriadku (stavebný zákon) v znení neskorších predpisov, v nadväznosti na § 2 písm. e) zákona č. 416/2001 Z.z. o prechode niektorých pôsobností z orgánov štátnej správy na obce a na vyššie územné celky v znení neskorších predpisov a podľa §§ 46, 47 zák. č. 71/1967 Zb. o správnom konaní, na podklade vykonaného konania rozhodol takto:

podľa § 39 a § 39a stavebného zákona v spojení s § 4 vyhlášky MŽP SR č. 453/2000 Z.z. ktorou sa vykonávajú niektoré ustanovenia stavebného zákona vydáva

### **rozhodnutie o umiestnení stavby**

na líniovú stavbu s názvom: „**BA Dúbravka, Hrubá lúka – VNK, TS, NNK**“,

miesto stavby: pozemky reg. "C" KN parc. č. 4208/3, 4208/4, 4208/11, 4209/11, 4209/12, 4208/3 a 4205 v katastrálnom území Dúbravka, Bratislava (ďalej k.ú. Dúbravka, Bratislava) a reg. "E" KN parc. č. 1-4405/2, 1-4405/3, 1-4405/4, 1-4405/5, 1-4405/6, 1-4405/7, 1-4405/8, 1-4405/9, 1-4405/11, 1-4405/12, 1-4403/101, 1-4405/13, k.ú. Dúbravka, Bratislava,

pre navrhovateľa: **Západoslovenská distribučná, a.s.**, IČO: 36361518, so sídlom Čulenova 6, 816 47 Bratislava,

účel stavby: inžinierska stavba – miestne rozvody elektriny (§43a ods. (3) písm. i) stavebného zákona).

### **I. Stavebné objekty:**

SO 01 - VN káblové vedenie

SO 03 - NN káblové vedenie

SO 04 - Demontáž VN vzdušnej prípojky a PTS0001-089

SO 05 - Výmena rozpojovacích skriň PRIS

PS 02 - navrhovaná TS

## **II. Popis líniovej stavby:**

### **SO 01 - VN káblové vedenie:**

Navrhovaná TS sa napojí VN káblou slučkou od vzdušného vedenia VN438. Napojenie sa prevedie na ponechanom odbočnom stožiarovi, na ktorý sa umiestnia dva zvislé odpojovače s prechodom do VN káblov ana vzdušnom vedení sa zrealizuje rozpojovací bod. Ďalej vedenie povedie popri ceste po pravej strane až pred oplotenie, kde sa ukončí v novonavrhovanej TS (PS-02).

### **SO 03 - NN káblové vedenie:**

Z navrhovanej trafostanice bude vyvedených šesť NN káblových vývodov. Vývody od TS povedú cez prístupovú cestu a naspojujú sa na existujúce NN káble. Existujúce NN káblové vývody sa na rohu prístupovej komunikácie zapoja do novoosadenej istiacej pilierovej skrine SR 5/2.

### **SO 04 - Demontáž VN vzdušnej prípojky a PTS0001-089:**

Existujúce VN vzdušné vedenie, prípojka pre PTS sa zdemontuje o dĺžke 70m. Zdemontuje sa betónový stĺp účastníka 31/438. Zdemontuje sa existujúca stožiarová transformačná stanica PTS0001-089 aj s technológiou VN,NN. Existujúce vývody NN sa prepoja v rámci SO-03.

### **SO 05 - Výmena rozpojovacích skriň PRIS:**

V predmetnej lokalite záhradkárskej osady sa vymenia všetky rozpojovacie a istiace distribučné skrine v počte 33ks. Nové istiace a rozpojovacie skrine plastové pilierové budú osadené na miesta pôvodných skriň, v niektorých prípadoch s malým posunom do , resp. pred oplotenie na pozemky prístupových ciest. Existujúce káble sa prepoja na nové rozpojovacie skrine. Uzemnenie sa prepojí s existujúcim uzemnením, resp. sa vybuduje nové uzemnenie.

### **PS 02 - navrhovaná TS:**

Predmetom PS-02 je nová voľne stojaca betónová kiosková transformačná stanica s vnútorným ovládaním s výzbrojou VN a NN. Trafostanica bude umiestnená na voľnej zatravnenej ploche na parcele č. C-4209/1 / E-4405/11. Umiestnenie TS je na rohu parcely vo vzdialenosti cca 1,5m odprístupovej cesty v lokalite.

## **III. Polohové umiestnenie líniovej stavby:**

Stavba sa umiestňuje tak, ako je to zakreslené v situácii vypracovanej na podklade kópie katastrálnej mapy M =1:1000 a podľa projektovej dokumentácie vypracovanej Ing. Janom Baránkom z januára 2019, pri rešpektovaní podmienok tohto rozhodnutia.

Umiestnenie inžinierskej stavby PS 02–Trafostanica :

- osadenie stavby od susedných pozemkov :
  - juhozápadná strana transformačnej stanice bude vzdialená 1,5 m od hranice pozemku „E“ KN parc. č. 4408/101, katastrálne územie Dúbravka,
  - východná strana transformačnej stanice bude vzdialená 4 m od pozemku „C“ KN parc. č. 4209/2, katastrálne územie Dúbravka,
- výškové osadenie stavby :
  - $\pm 0,000 = 191,0$  m.n.m.Bpv
  - najvyšší bod trafostanice bude 2,390 m od  $\pm 0,000$

## **IV. Podmienky vyplývajúce zo stanovísk dotknutých orgánov, správcov IS a samosprávy:**

- **Hlavné mesto SR Bratislavy – stanovisko č. MAGS OUIK 51300/2017 - 372128, zo dňa 10.11.2017, cit.:**
  - z hľadiska urbanisticko - architektonického hľadiska:

- pri realizácii nesmie dôjsť k výrubom drevín ani k ich poškodeniu,
- bezpodmienečne po ukončení prác v trávnatých plochách bezodkladne vykonať nový výsev,
- všetky plochy zasiahnuté navrhovanou stavebnou činnosťou bezodkladne po ukončení prác uviesť do pôvodného stavu,
- severná a južná časť záujmového územia, v ktorom sa stavba v rozsah objektovej skladby navrhuje, sa nachádza v ochrannom pásme lesa, (vyžaduje sa stanovisko orgánu štátnej správy lesného hospodárstva),
- v predmetnej lokalite evidujeme trasy inžinierskych sietí, ktoré je potrebné v území rešpektovať a pred začatím zemných prác požadujeme trasy presne zamerať, vytýčiť a vykonať príslušné opatrenia,
- upozorňujeme, že stavba ajej časti sa navrhujú v bezprostrednom kontakte s územím poľnohospodárskej pôdy využívanej na pestovanie rôznych plodín a činnosti s tým súvisiace.  
Stavba, vrátane jej súčastí v žiadnom prípade nesmie obmedziť užívanie predmetného územia a obmedzovať činnosti s ním súvisiace.
- z hľadiska ochrany životného prostredia:
  - vykonávať investičnú činnosť v súlade s ustanoveniami všeobecne záväzného nariadenia č.8/1993 o starostlivosti o verejnú zeleň na území hlavného mesta SR Bratislavy,
  - umiestniť kontajnery, resp. zberné nádoby pre komunálny odpad na vlastnom pozemku za dodržania hygienických, estetických a protipožiarnych podmienok; umiestnenie riešiť tak, aby obsluha zberného vozidla mala prístup na manipuláciu s odpadom.
- z hľadiska budúceho majetku - právnych vzťahov:
  - v prípade, že investor uvažuje niektorý objekt stavby odovzdať po kolaudácii do majetku a správy Hlavného mesta SR Bratislavy, žiadame tento riešiť v projektovej dokumentácii pre stavebné povolenie ako samostatný objekt vo všetkých náležitostiach projektovej dokumentácie tohto stupňa.
- **Hlavné mesto SR Bratislavy – vyjadrenie k projektovej dokumentácii pre územné rozhodnutie č. MAGS OSK51212/2017-372275/Bá-279, zo dňa 10.11.2017, cit.:**  
Podľa predloženej PD nedôjde k zásahu do Agátovej ul., ktorá je v správe Hl. mesta SR - OSK, čo žiadame aj dodržať. Hrubá lúka je nespevnená komunikácia, ktorá nie je v správe Hl. mesta SR - OSK, ani sa v záujmovom území nenachádzajú zariadenia verejného osvetlenia v správe hl. mesta - OSK.  
Na základe odborného posúdenia predloženej dokumentácie ako správca verejného osvetlenia v zmysle § 140a zákona č. 50/1976 Zb. o územnom plánovaní a stavebnom poriadku (stavebný zákon) v znení neskorších predpisov s riešením stavby „**BA, Dúbravka, Hrubá lúka - VNK, TS, NNK**“ sa k predloženej dokumentácii nevyjadrujeme.
- **Mestská časť Bratislava-Dúbravka – vyjadrenie odd. územného rozvoja a životného prostredia číslo OÚR -14511/3980/2017/Be zo dňa 04.10.2017,cit.:**
  - Pri výstavbe požadujeme dodržať vyhlášku MŽP SR č. 532/2002 Z. z., ktorou sa ustanovujú podrobnosti o všeobecných technických požiadavkách na výstavbu a platné STN. VZN Hlavného mesta SR Bratislava a MČ Bratislava - Dúbravka.
  - MČ Bratislava - Dúbravka požaduje najneskôr 30 dní pred zahájením rozkopávkových prác a zaujatím územia na verejnom priestranstve požiadať o povolenie rozkopávky a zaujatie verejného priestranstva.

- Stavebník je zodpovedný počas realizácie stavby za škody spôsobené na inžinierskych sieťach. V prípade znečistenia je stavebník povinný ihneď vyčistiť komunikáciu /náos zeminy, zvyšky stavebného materiálu a podobne/o Stavebník je povinný vykonať práce v čo najkratšom čase, tak aby sa minimalizovali komplikácie na komunikáciách.
- Konečnú úpravu prác, uvedenie miesta rozkopávky na verejnom priestranstve do pôvodného stavu, vykoná žiadateľ na vlastné náklady. Rozkopávku územia na verejnom priestranstve je stavebník povinný realizovať bez prerušenia cestnej premávky. Stavebník zodpovedá za všetky škody, nehody a úrazy, ktoré vzniknú v súvislosti s realizáciou rozkopávky územia na verejnom priestranstve. Stavebník je povinný zaistiť plynulosť a bezpečnosť cestnej (pešej) premávky (dopravné značky, dopravné značenia). Po ukončení rozkopávky územia na verejnom priestranstve zhotoviteľ uvedie dopravné značenie a dopravné zariadenia do pôvodného stavu. Pracovná jama musí byť po obvode lemovaná dopravnými zábranami, alebo dopravnou výstražnou páskou a zabezpečená proti pádu. Po ukončení prác zhotoviteľ uvedie dopravné zariadenie do pôvodného stavu. Konečná úprava narušeného verejného priestranstva musí byť konštrukčne a stavebne vykonaná podľa platných technických noriem a predpisov. Rozkopané a zaujaté územie na verejnom priestranstve a jeho okolie je žiadateľ povinný udržiavať v čistote a v poriadku podľa platného VZN mestskej časti Bratislava-Dúbravka č. 1/2008 zo dňa 19. 02. 2008 o dodržiavaní čistoty a poriadku na verejných priestranstvách v mestskej časti Bratislava-Dúbravka a každé poškodenie dá opraviť na svoj náklad u odbornej organizácii. Stavebník je povinný po skončení prác ukončiť a odovzdať do 7 dní formou zápisnice miesto rozkopávky a zaujatia na verejnom priestranstve mestskej časti Bratislava-Dúbravka. Pri nedodržaní ustanovení VZN mestskej časti Bratislava-Dúbravka č. 3/2012 zo dňa 24. 04. 2012 o vykonávaní rozkopávkových prác a zaujatia územia na verejných priestranstvách na území mestskej časti Bratislava-Dúbravka a § 22a písm. d) cestného zákona sa žiadateľ podrobuje postihu.
- **Okresný úrad Bratislava, odbor starostlivosti o životné prostredie, oddelenie ochrany prírody a vybraných zložiek životného prostredia, z hľadiska odpadového hospodárstva, vyjadrenie vydané pod č. OÚ-BA-OSZP3-2018/070577/CEM/IV zo dňa 16.07.2018**
- ,cit.:  
Pôvodca stavebných odpadov je povinný dodržiavať ustanovenia §14 č. 79/2015 oodpadoch (ďalej len zákon o odpadoch), napr.:
  - správne zaradiť odpad podľa platného katalógu odpadov,
  - zhromažďovať odpady vytriedené podľa druhov odpadov a zabezpečiť ich pred znehodnotením, odcudzením alebo iným nežiaducim účinkom,
  - zabezpečiť spracovanie odpadu v zmysle hierarchie odpadového hospodárstva a to jeho
    - prípravou na opätovné použitie v rámci svojej činnosti; odpad takto nevyužitý ponúknuť na prípravu na opätovné použitie inému,
    - recykláciou v rámci svojej činnosti, ak nie je možné alebo účelne zabezpečiť jeho prípravu na opätovné použitie; odpad takto nevyužitý ponúknuť na recykláciu inému, zhodnotením v rámci svojej činnosti, ak nie je možné alebo účelne zabezpečiť jeho recykláciu; odpad takto nevyužitý ponúknuť na zhodnotenie inému,
    - zneškodnením, ak nie je možné alebo účelne zabezpečiť jeho recykláciu alebo iné zhodnotenie,
  - odovzdať odpady len osobe oprávnenej nakladať s odpadmi podľa zákona o odpadoch, ak nezabezpečuje ich zhodnotenie alebo zneškodnenie sám,

- viesť a uchovávať evidenciu o druhoch a množstve odpadov a o nakladaní s nimi,
  - ohlasovať údaje z evidencie príslušnému orgánu štátnej správy odpadového hospodárstva ( § 2 vyhláška MŽP SR č. 366/2015 Z.z.) ak nakladá ročne v súhrne s viac ako 50 kg nebezpečných odpadov alebo viac ako jednou tonou ostatných odpadov; ohlásenie o vzniku odpadu a nakladaní s ním podáva za obdobie kalendárneho roka tunajšiemu úradu, ako príslušnému orgánu štátnej správy odpadového hospodárstva, do 28. Februára nasledujúceho kalendárneho roka.
- Pôvodcovi stavebných a demolačných odpadov sa povoľuje odpad zhromažďovať v mieste jeho vzniku (t.j. v mieste stavby) iba nevyhnutný čas ( napr. do naplnenia veľkoobjemového kontajnera), následne sa musí odvieť k oprávnenému odberateľovi.
- Pred začatím stavebných prác, pôvodca odpadov predloží tunajšiemu úradu spôsob nakladania s odpadom kat. č. 17 05 06 - výkopová zemina iná ako uvedená v 17 05 05.
- **Okresný úrad Bratislava, odbor starostlivosti o životné prostredie, oddelenie ochrany prírody a vybraných zložiek životného prostredia, z hľadiska ochrany prírody a krajiny, vydané pod č. OU-BA-OSZP3-2017/083918/JAT zo dňa 30.08.2017, cit.:**
    - Pozemok sa nachádza v území s prvým stupňom ochrany podľa § 12 zákona.
    - Stavba nepredstavuje činnosť podľa zákona v danom území zakázanú.
    - Podľa Regionálneho územného systému ekologickej stability mesta Bratislavy (SAŽP, 1994) sa v predmetnom území nenachádza žiadne biocentrum, biokoridor ani genofondová plocha.
    - Upozorňujeme, že dreviny zachované v blízkosti stavby, je potrebné chrániť v zmysle STN 83 70 10 Ochrana prírody - ošetrovanie, udržiavanie a ochrana stromovej vegetácie, bod 4.1. pri stavebných prácach sa drevina chráni celá (koruna, kmeň, koreňová sústava) pred poškodením.
  - **Okresný úrad Bratislava, odbor starostlivosti o životné prostredie, oddelenie ochrany prírody a vybraných zložiek životného prostredia, vyjadrenie orgánu štátnej vodnej správy, vydané pod č. OU-BA-OSZP3-2017/84941/JAJ/IV-v. zo dňa 06.09.2017, cit.:**
    - Predmetná stavba nie je v zmysle § 52 ods. 1 vodného zákona vodnou stavbou a nepodlieha povoľovaniu na tunajšom úrade. Na stavbu nie je potrebný súhlas podľa § 27 ods. 1 písm. a) zákona č. 364/2004 Z. z. o vodách.
    - Jestvujúce inžinierske siete musia byť pred zahájením stavby zamerané a vytýčené. V mieste križovania trasy s jestvujúcimi sieťami vodovodu a kanalizácie postupovať zvlášť opatrne a zachovať ich ochranné pásma.
    - Počas realizácie stavby a demolácie TS vykonať účinné opatrenia proti úniku olejov a iných škodlivých látok do pôdy, povrchových, alebo podzemných vôd.
  - **Ministerstvo obrany SR, Správa nehnuteľného majetku a výstavby – vyjadrenie vydané pod č. KRPZ-BA-KD13-43-104/2017 zo dňa 17.05.2017, cit.:**

S realizáciou akcie podľa priloženej dokumentácie **s ú h l a s í m e** pri splnení nižšie uvedených podmienok. Investor /projektant/ je povinný informovať o týchto podmienkach príslušný územný orgán a stavebný úrad:

    - Spojovacie káble ani iné inžinierske siete vo vlastníctve vojenskej správy nie sú v priestore stavby evidované.
    - Vyjadrenie platí za predpokladu, že nedôjde ku zmenám v hlavných parametroch stavby (situovanie, zvýšenie objektov, rozsah, a pod.).
  - **Krajský pamiatkový úrad Bratislava – záväzné stanovisko vydané pod č. KPUBA-2017/21517-2/77541/BAX zo dňa 03.10.2017, cit.:**

Súhlasí s realizáciou stavby, ktorá sa nedotýka národnej kultúrnej pamiatky evidovanej v Ústrednom zozname pamiatkového fondu SR a nenachádza sa na pamiatkovom území s podmienkami:

    - stavebník oznámi písomne 10 dní vopred začiatokstavebných prác KPÚ



- v prípade archeologického nálezca alebo osoba zodpovedná za vykonávanie prác podľa ustanovenia § 40 ods. 2 a 3 pamiatkového zákona oznámi nález KPÚ a nález ponechá bezo zmeny až do obhliadky KPÚ alebo ním poverenou odbornou spôsobilou osobou.
- **Regionálny úrad verejného zdravotníctva Bratislava – záväzné stanovisko vydané pod č. KPUBA-2017/21517-2/77541/BAX zo dňa 03.10.2017, cit.:**  
**S ú h I a s** ísa s návrhom žiadateľa na územné konanie stavby: „BA, Dúbravka, Hrubá lúka - YNK, TS, NNK“, Bratislava s touto podmienkou:  
 Pri kolaudácii predložiť protokol z objektívneho merania hluku trafostanice vzhľadom k obytnému prostrediu zóny, ktorý preukáže súlad s kritériami vyhl. MZ SR č. 549/2007 Z.z. ktorou sa ustanovujú podrobnosti o prípustných hodnotách hluku, infrazvuku a vibrácií a o požiadavkách na objektivizáciu hluku, infrazvuku a vibrácií v životnom prostredí.
- **Západoslovenská distribučná, a.s., vyjadrenie vydané dňa 28.08.2017, cit.:**  
 Požadujem dodržanie ochranného pásma všetkých WN, VN a NN vedení definovaných podľa §43 Zákona o energetike č. 251/2012 Z.z. a o zmene a doplnení niektorých zákonov, s ktorými osoby a mechanizmy vykonávajúce práce súvisiace so stavebnými prácami danej stavby môžu prísť do styku. Zodpovedná osoba na stavbe je povinná vykonať poučenie ( oboznámenie ) všetkých osôb vykonávajúcich činnosť, alebo zdržujúcich sa na stavbe, o pravidlách bezpečnosti práce v blízkosti WN, VN a NN vedení.  
 Zakresľovanie sietí je možné vykonať pre zariadenia VN a NN na tíme správy energetických zariadení VN a NN Bratislava - mesto, Hraničná č.14, pre zariadenia WN a zariadenia oznamovacie na tíme správy sietí WN Čulenova č. 3.  
 Za detailné technické riešenie v zmysle platných predpisov a STN zodpovedá projektant. Toto vyjadrenie má platnosť dva roky od dátumu jeho vyhotovenia. Stavba sa nachádza v blízkosti distribučného vedenia NN VN č. 438. Pri jednaniach v hore uvedenej veci na ZSD požadujeme predložiť toto stanovisko.  
 Toto stanovisko nenahrádza vyjadrenie vlastníka/ spoluvlastníka pozemku Západoslovenská distribučná/Západoslovenská energetika, a.s.
- **Slovak Telekom, a.s., DIGI SLOVAKIA, s.r.o., vyjadrenie vydané pod číslom 6611902659 zo dňa 31.01.2019, cit.:**  
 Slovak Telekom a.s. a DIGI SLOVAKIA, s.r.o. požadujú zahrnúť do podmienok určených stavebným úradom pre vydanie rozhodnutia o umiestnení stavby alebo stavebného povolenia Všeobecné podmienky ochrany SEK, ktoré sú neoddeliteľnou súčasťou tohto stanoviska. Zároveň je stavebník povinný rešpektovať nasledovné:
  - Existujúce zariadenia sú chránené ochranným pásmom (§68 zákona č. 351/2011 Z. z.) a zároveň je potrebné dodržať ustanovenie §65 zákona č. 351/2011 Z. z. o ochrane proti rušeniu.
  - Vyjadrenie stráca platnosť uplynutím doby platnosti uvedenej vyššie vo vyjadrení, v prípade zmeny vyznačeného polygónu, dôvodu žiadosti, účelu žiadosti, v prípade ak uvedené parcelné číslo v žiadosti nezodpovedá vyznačenému polygónu alebo ak si stavebník nespĺňa povinnosť podľa bodu 3.
  - Stavebník alebo ním poverená osoba je povinná v prípade ak zistil, že jeho zámer, pre ktorý podal uvedenú žiadosť je v kolízii so SEK Slovak Telekom, a.s. a/alebo DIGI SLOVAKIA, s.r.o. alebo zasahuje do ochranného pásma týchto sietí (najneskôr pred spracovaním projektovej dokumentácie stavby), vyzvať spoločnosť Slovak Telekom, a.s. na stanovenie konkrétnych podmienok ochrany alebo preloženia SEK prostredníctvom zamestnanca spoločnosti povereného správou sietí: Daniel [Talacko](mailto:daniel.talacko@telekom.sk), [daniel.talacko@telekom.sk](mailto:daniel.talacko@telekom.sk), +421 0902719605.

- V zmysle § 66 ods. 7 zákona č. 351/2011 Z.z. o elektronických komunikáciách sa do projektu stavby musí zakresliť priebeh všetkých zariadení v mieste stavby. Za splnenie tejto povinnosti zodpovedá projektant.
  - Zároveň upozorňujeme stavebníka, že v zmysle §66 ods. 10 zákona č. 351/2011 Z.z. je potrebné uzavrieť dohodu o podmienkach prekládky telekomunikačných vedení s vlastníkom dotknutých SEK .. Bez uzavretia dohody nie je možné preložiť zrealizovať prekládku SEK.
  - Upozorňujeme žiadateľa, že v textovej časti vykonávacieho projektu musí figurovať podmienka spoločnosti Slovak Telekom, a.s. a DIGI SLOVAKIA, s.r.o. o zákaze zriaďovania skládok materiálu a zriaďovania stavebných dvorov počas výstavby na existujúcich podzemných kábloch a projektovaných trasách prekládok podzemných telekomunikačných vedení a zariadení.
  - V prípade ak na Vami definovanom území v žiadosti o vyjadrenie sa nachádza nadzemná telekomunikačná sieť, ktorá je vo vlastníctve Slovak Telekom, a.s. a/alebo DIGI SLOVAKIA, s.r.o., je potrebné zo strany žiadateľa zabezpečiť nadzemnú sieť proti poškodeniu alebo narušeniu ochranného pásma.
  - Nedodržanie vyššie uvedených podmienok ochrany zariadení je porušením povinnosti podľa § 68 zákona č. 351/2011 Z. z. o elektronických komunikáciách v platnom znení.
  - V prípade, že žiadateľ bude so zemnými prácami alebo činnosťou z akýchkoľvek dôvodov pokračovať po tom, ako vydané vyjadrenie stratí platnosť, je povinný zastaviť zemné práce a požiadať o nové vyjadrenie.
  - Pred realizáciou výkopových prác je stavebník povinný požiadať o vytýčenie polohy SEK spoločnosti Slovak Telekom, a.s. a DIGI SLOVAKIA, s.r.o. na povrchu terénu. Vzhľadom k tomu, že na Vašom záujmovom území sa môžu nachádzať zariadenia iných prevádzkovateľov, ako sú napr. rádiové zariadenia, rádiové trasy, televízne káblkové rozvody, týmto upozorňujeme žiadateľa na povinnosť vyžiadať si obdobné vyjadrenie od prevádzkovateľov týchto zariadení.
  - Vytýčenie polohy SEK spoločnosti Slovak Telekom, a.s. a DIGI SLOVAKIA, s.r.o. na povrchu terénu vykoná Slovak Telekom, a.s. na základe objednávky zadanej cez internetovú aplikáciu na stránke: <https://www.telekom.sk/vyjadrenia> do troch týždňov od podania objednávky.
  - Stavebník alebo ním poverená osoba je povinná bez ohľadu na vyššie uvedené body dodržať pri svojej činnosti aj Všeobecné podmienky ochrany SEK, spoločnosti Slovak Telekom, a.s..
  - Žiadateľ môže vyjadrenie použiť iba pre účel, pre ktorý mu bolo vystavené. Žiadateľ nie je oprávnený poskytnuté informácie a dáta ďalej rozširovať, prenajímať alebo využívať bez súhlasu spoločnosti Slovak Telekom, a.s..
  - Žiadateľa zároveň upozorňujeme, že v prípade ak plánuje napojiť nehnuteľnosť na verejnú elektronickú komunikačnú sieť úložným vedením, je potrebné do projektu pre územné rozhodnutie doplniť aj telekomunikačnú prípojku.
  - Poskytovateľ negarantuje geodetickú presnosť poskytnutých dát. Poskytnutie dát v elektronickej forme nezbavuje žiadateľa povinnosti požiadať o vytýčenie.
- VŠEOBECNÉ PODMIENKY OCHRANY SEK:**
- V prípade, že zámer stavebníka, pre ktorý podal uvedenú žiadosť, je v kolízii so SEK Slovak Telekom, a.s. a/alebo DIGI SLOVAKIA, s.r.o., alebo zasahuje do ochranného pásma týchto sietí, je stavebník po konzultácii so zamestnancom Slovak Telekom, a.s. povinný zabezpečiť:
    - Ochranu alebo preloženie sietí v zmysle konkrétnych podmienok určených zamestnancom Slovak Telekom, a.s..

- Vypracovanie projektovej dokumentácie v prípade potreby premiestnenia telekomunikačného vedenia.
- Odsúhlasenie projektovej dokumentácie v prípade potreby premiestnenia telekomunikačného vedenia
- Pri akýchkoľvek prácach, ktorými môžu byť ohrozené alebo poškodené zariadenia, je žiadateľ povinný vykonať všetky objektívne účinné ochranné opatrenia tým, že zabezpečí:
  - Pred začatím zemných prác vytýčenie a vyznačenie polohy zariadení priamo na povrchu terénu.
  - Preukázateľné oboznámenie zamestnancov, ktorí budú vykonávať zemné práce, s vytýčenou a vyznačenou polohou tohto zariadenia a tiež s podmienkami, ktoré boli na jeho ochranu stanovené.
  - Upozornenie zamestnancov vykonávajúcich zemné práce na možnú polohovú odchýlku  $\pm 30$  cm skutočného uloženia vedenia alebo zariadenia od vyznačenej polohy na povrchu terénu.
  - Upozornenie zamestnancov, aby pri prácach v miestach výskytu vedení a zariadení pracovali s najväčšou opatrnosťou a bezpodmienečne nepoužívali nevhodné náradie (napr. hlbiace stroje).
  - Aby boli odkryté zariadenia riadne zabezpečené proti akémukoľvek ohrozeniu, krádeži a poškodeniu vo vzdialenosti 1,5 m na každú stranu od vyznačenej polohy zariadenia
  - Zhutnenie zeminy pod káblami pred jeho zakrytím (zasypaním).
  - Bezodkladné oznámenie každého poškodenia zariadenia na telefónne číslo 12129.
  - Overenie výškového uloženia zariadenia ručnými sondami (z dôvodu, že spoločnosť Slovak Telekom, a.s. a DIGI SLOVAKIA, s.r.o. nezodpovedajú za zmeny priestorového uloženia zariadenia vykonané bez ich vedomia).
  - V prípade požiadavky napojenia lokality, resp. objektu, na VSST (verejná sieť ST) je potrebné si podať žiadosť o určenie bodu napojenia, ([www.telekom.sk](http://www.telekom.sk)).
  - Žiadame dodržať platné predpisy podľa STN 73 6005 pre priestorovú úpravu vedení v plnom rozsahu.
- **SPP – distribúcia a.s. – vyjadrenie vydané pod č.TD/NS/0037/2019/Gázo dňa 31.01.2019, cit.:**

#### VŠEOBECNÉ PODMIENKY:

- Po posúdení predloženej projektovej dokumentácie vyššie uvedenej stavby konštatujeme, že umiestnenie vyššie uvedenej stavby nie je v kolízii s existujúcimi plynárenskými zariadeniami v správe SPP-D, stavebník je povinný pri realizácii stavby dodržiavať ustanovenia Zákona o energetike, Stavebného zákona a iných všeobecne záväzných právnych predpisov,
- stavebník je povinný rešpektovať a zohľadniť existenciu plynárenských zariadení a/alebo ich ochranných a/alebo bezpečnostných pásiem,
- ak pri výkopových prácach bude odkryté plynárenské zariadenie, je stavebník povinný kontaktovať pred zasypaním výkopu zástupcu SPP-D na vykonanie kontroly stavu obnaženého plynárenského zariadenia, podsypu a obsypu plynovodu a uloženia výstražnej fólie; výsledok kontroly bude zaznamenaný do stavebného denníka,
- odkryté plynovody, káble, ostatné inžinierske siete musia byť počas odkrytia zabezpečené proti poškodeniu,
- prístup k akýmkoľvek technologickým zariadeniam SPP-D nie je povolený a manipulácia s nimi je prísne zakázaná, pokiaľ sa na tieto práce nevzťahuje vydané povolenie SPP-D,
- každé poškodenie zariadenia SPP-D, vrátane poškodenia izolácie potrubia, musí byť ihneď ohlásené SPP-D na tel.č. : 0850 111 727,



- upozorňujeme, že SPP-D môže pri všetkých prípadoch poškodenia plynárenských zariadení podať podnet na Slovenskú obchodnú inšpekciu (SOI), ktorá je oprávnená za porušenie povinnosti v ochrannom a/alebo bezpečnostnom pásme plynárenského zariadenia uložiť podľa ustanovení Zákona o energetike pokutu vo výške 300,- € až 150 000,- €, poškodením plynárenského zariadenia môže dôjsť aj k spáchaniu trestného činu všeobecného ohrozenia podľa § 284 a § 285, prípadne trestného činu poškodzovania a ohrozovania prevádzky všeobecne prospešného zariadenia podľa § 286, alebo § 288 zákona č. 300/2005 Z.z. Trestný zákon.

#### **V. Ďalšie podmienky:**

1. Navrhovateľ je povinný požiadať správcov podzemných inžinierskych sietí a prevádzkovateľov telekomunikačných sietí o ich presné vytýčenie.
2. Navrhovateľ je povinný dodržať podmienky dotknutých orgánov prenesených do tohto územného rozhodnutia. V prípade vydaných samostatných právoplatných rozhodnutí dotknutých orgánov je navrhovateľ povinný dodržať podmienky určené týmito rozhodnutiami.
3. V zmysle § 40 ods.4 stavebného zákona územné rozhodnutie je záväzné aj pre právnych nástupcov jeho navrhovateľa a ostatných účastníkov územného konania.
4. Pred zásahom do miestnej komunikácie je stavebník **povinný požiadať** o povolenie na zvláštne užívanie miestnej komunikácie (rozkopávkové povolenie). Rovnako je povinný požiadať o povolenie v prípade zásahu do verejnej zelene.
5. Stavebník je povinný dôsledne oddeliť priestor staveniska od verejných priestorov tak, aby boli dodržané predpisy týkajúce sa bezpečnosti práce a technických zariadení, najmä vyhlášku č. 147/2013 Z. z. a dbať na ochranu zdravia osôb nielen na stavenisku, ale aj na ochranu osôb pohybujúcich sa v jeho tesnej blízkosti.
6. Využitie pozemkov (napr. na skladovanie materiálu), ktoré nie sú vo vlastníctve navrhovateľa sa zakazuje; využitie pozemkov (napr. na skladovanie materiálu), ktoré sú vo vlastníctve mesta Bratislava (verejné priestranstvo) je viazané na osobitné povolenie vydané príslušným oddelením mestského úradu. Zeleň v dosahu účinkov staveniska sa musí chrániť pred poškodením.
7. Navrhovateľ je povinný si zadovážiť pred začatím stavebných prác stavebné povolenie podľa stavebného zákona.

#### **VI. Podmienky vyplývajúce z ochranných pásiem:**

Pri realizácii prác musia byť dodržané ochranné a bezpečnostné pásma existujúcich podzemných a nadzemných vedení inžinierskych sietí.

#### **VII. Osobitné podmienky:**

Navrhovateľ je povinný vyhotoviť porealizačné geodetické zameranie trasy.

#### **VIII. Platnosť územného rozhodnutia:**

1. Toto rozhodnutie platí podľa § 40 ods. 1 zákona č.50/1976 Zb., v znení neskorších predpisov, 3 roky odo dňa, keď nadobudlo právoplatnosť.
2. Dobu platnosti rozhodnutia možno na žiadosť navrhovateľa podanú v primeranej lehote predĺžiť, len ak pred uplynutím doby platnosti rozhodnutia bude konanie o predĺžení jeho platnosti právoplatne skončené.
3. Územné rozhodnutie je záväzné aj pre právnych nástupcov jeho navrhovateľov a ostatných účastníkov územného konania.

#### **IX. Námietky účastníkov konania:**

V konaní neboli vznesené námietky účastníkov konania ani dotknutých orgánov.

## **O d ô v o d n e n i e**

Dňa 23.01.2019 obdržal stavebný úrad mestskej časti Bratislava–Dúbravka návrh na vydanie územného rozhodnutia líniovej stavby s názvom: „**BA Dúbravka, Hrubá lúka – VNK, TS, NNK**“, miesto stavby: pozemky reg. "C" KN parc. č. 4208/3, 4208/4, 4208/11, 4209/11, 4209/12, 4208/3 a 4205 v katastrálnom území Dúbravka, Bratislava (ďalej k.ú. Dúbravka, Bratislava) a reg. "E"KN parc. č. 1-4405/2, 1-4405/3, 1-4405/4, 1-4405/5, 1-4405/6, 1-4405/7, 1-4405/8, 1-4405/9, 1-4405/11, 1-4405/12, 1-4403/101, 1-4405/13, k.ú. Dúbravka, Bratislava, ktorý podal navrhovateľ: **Západoslovenská distribučná, a.s.**, IČO: 36361518, so sídlom Čulenova 6, 816 47 Bratislava, ktorého v konaní zastupuje Ing. Tatiana Linkayová, bytom Stanekova 17, 841 03 Bratislava.

Nakoľko predložená žiadosť spolu s prílohami neposkytovala dostatočný podklad pre vydanie požadovaného rozhodnutia, tunajší úrad vyzval navrhovateľa na doplnenie dokladov v stanovenej lehote a rozhodnutím č. SU-2866/2608/2019/Ba zo dňa 21.02.2019 územné konanie prerušil. Podanie bolo naposledy doplnené dňa 14.11.2019.

Mestská časť Bratislava–Dúbravka ako príslušný stavebný úrad, podľa § 117 ods. (1) oznámila listom číslo SU- 607/1706/2020/Ba zo dňa 14.01.2020 začatie územného konania verejnou vyhláškou v zmysle § 36 ods. 4 stavebného zákona dotknutým orgánom, správcom inžinierskych sietí, organizáciám a známym účastníkom konania, a pretože sú stavebnému úradu dobre známe pomery a žiadosť poskytovala dostatočný podklad pre posúdenie navrhovanej stavby upustila v zmysle § 36 ods. (2) stavebného zákona od miestneho šetrenia a ústneho pojednávania.

Dokumentácia stavby bola k dispozícii na stavebnom úrade. Uvedeným postupom správny orgán umožnil v súlade s § 33 ods. (2) správneho poriadku účastníkom konania vyjadriť sa k podkladom rozhodnutia.

V konaní neboli v zákonnej lehote vznesené námietky a pripomienky účastníkov konania.

Mestská časť Bratislava–Dúbravka ako príslušný stavebný úrad po preskúmaní návrhu dospela k záveru, že navrhované umiestnenie líniovej stavby je z hľadiska funkčného využitia v súlade s Územným plánom hl. mesta SR Bratislavy rok 2007, ktorý je schválený uznesením MsZ č. 123/2007 zo dňa 31.5.2007 s účinnosťou od 1.9.2007. Pre územie, ktorého súčasťou sú pozemky reg. "C" KN parc.č.4208/3, 4208/4, 4208/11, 4209/11, 4209/12, 4208/3 a 4205 a reg. "E"KN parc.č. 1-4405/2, 1-4405/3, 1-4405/4, 1-4405/5, 1-4405/6, 1-4405/7, 1-4405/8, 1-4405/9, 1-4405/11, 1-4405/12, 1-4403/101, 1-4405/13 (ďalej záujmové pozemky), na ktorých sa predmetná stavba navrhuje, sa nachádzajú v území s funkčným využitím:

- záhrady, záhradkárske a chatové osady a lokality, číslo funkcie 1203, stabilizované územie, (parc. reg. "C" KN parc.č.4208/3, 4208/4, 4208/11, 4209/11, 4209/12, 4208/3 a 4205 a reg. "E"KN parc.č. 1-4405/2, 1-4405/3, 1-4405/4, 1-4405/5, 1-4405/6, 1-4405/7, 1-4405/8, 1-4405/9, 1-4405/11, 1-4405/12, 1-4403/101, 1-4405/13),

- orná pôda, číslo funkcie 1205, stabilizované územie (parc. reg. "C" KN 4209/5).

Spôsoby využitia funkčných plôch:

Prevládajúce: záhrady, stavby pre individuálnu rekreáciu.

Prípustné: zeleň líniiovú a plošnú, zeleň krajinnú a ekostabilizačnú, zariadenia a vedenia technickej a dopravnej vybavenosti pre obsluhu Územia funkčnej plochy

Prípustné v obmedzenom rozsahu: drobné zariadenia vybavenosti súvisiace s funkciou, vodné plochy, nádrže, tranzitné vedenia technickej vybavenosti nadradeného významu, kompostárne viazané na funkciu, zariadenia na separovaný zber komunálnych odpadov miestneho významu vrátane komunálnych odpadov s obsahom škodlivín z domácností.

Stanoviská a požiadavky účastníkov územného konania a dotknutých orgánov uplatnené v tomto konaní boli preskúmané skoorinované a zahrnuté do podmienok tohto rozhodnutia a sú uvedené v jeho výrokovej časti. Neuvedené stanoviská, ktoré boli bez pripomienok sú súčasťou spisového materiálu: Okresný úrad Bratislava-odbor cestnej dopravy a pozemných komunikácií, Okresný úrad Bratislava - odbor civilnej obrany a krízového plánovania, Hasičský a záchranný útvar hlavného mesta SR Bratislavy, Krajský pamiatkový úrad Bratislava, Ministerstvo obrany SR – agentúra správy majetku, Regionálny úrad verejného zdravotníctva Bratislava hlavné mesto, Orange Slovensko, a.s., Slovak Telekom, a.s..

V územnom konaní stavebný úrad porovnal všetky vyjadrenia a stanoviská dotknutých orgánov a organizácií s originálmi a po porovnaní si založil do spisového materiálu fotokópie.

Stavebný úrad posúdil návrh na vydanie rozhodnutia o umiestnení líniovej stavby najmä z hľadísk uvedených v § 37 ods. (2) stavebného zákona, predloženú projektovú dokumentáciu preskúmal aj z hľadiska záujmov, ktoré chránia dotknuté orgány a organizácie podľa osobitných predpisov, všeobecných požiadaviek na výstavbu, podmienky z hľadiska hygienického, protipožiarneho, bezpečnosti práce a technických zariadení, dopravného, ochrany prírody, ochrany poľnohospodárskeho pôdneho fondu, o čom svedčia kladné stanoviská, odborné vyjadrenia a súhlasy dotknutých orgánov a ich prípadné pripomienky a podmienky umiestnenia.

Stavebnému úradu boli v územnom konaní predložené nasledovné doklady: list vlastníctva č. 5913, kópia katastrálnej mapy, súhlasné vyjadrenia dotknutých orgánov a organizácií, ktoré boli skoorinované a zahrnuté do podmienok tohto rozhodnutia, 2 x projektová dokumentácia, prehlásenie, splnomocnenie a doklad o uhradení správneho poplatku v zmysle položky číslo 59 písm. a) bod 2. zákona č. 145/1995 Zb. správny poplatok.

Do podkladov konania je možné nahliadnuť a prípadné námietky uplatniť na stavebnom úrade, ul. Pri križi 14, Bratislava, 1. poschodie, kancelária č. 221 (v stránkové dni v pondelok od 8.<sup>00</sup> hod. do 12.<sup>00</sup> hod. a od 13.<sup>00</sup> hod. do 17.<sup>00</sup> hod., v stredu od 8.<sup>00</sup> hod. do 12.<sup>00</sup> hod. a od 13.<sup>00</sup> hod. do 16.<sup>00</sup> hod., v ostatné dni len po telefonickom dohovore).

Územné rozhodnutie je záväzné aj pre právnych nástupcov jeho navrhovateľov a ostatných účastníkov územného konania.

Na základe hore uvedených skutočností rozhodol stavebný úrad tak, ako znie výroková časť tohto rozhodnutia.

## **P o u č e n i e**

Proti tomuto rozhodnutiu je možné podať odvolanie do 15 dní odo dňa jeho oznámenia na mestskej časti Bratislava–Dúbravka, Žatevná 2, 844 02 Bratislava 42, pričom odvolacím orgánom je Okresný úrad Bratislava (podľa § 54 správneho poriadku).

Rozhodnutie je preskúmateľné súdom po vyčerpaní riadnych opravných prostriedkov.

**RNDr. Martin Zaťovič**

starosta

**Prílohy:** kópia katastrálnej mapy M = 1 : 1000, projektová dokumentácia overená stavebným úradom v územnom konaní stavby (navrhovateľ prevezme osobne v stránkové dni)

**Doručuje sa:**

I. Účastníkom konania – doručuje sa verejnou vyhláškou:

1. Západoslovenská distribučná, a.s., IČO: 36361518, so sídlom Čulenova 6, 816 47 Bratislava, ktorého v konaní zastupuje Ing. Tatiana Linkayová, bytom Stanekova 17, 841 03 Bratislava
2. Hl. mesto SR Bratislava zast. primátorom, Primaciálne nám. 1, P.O.BOX 192, 814 99 Bratislava
3. Slovenský pozemkový fond, Búdkova cesta 36, 817 15 Bratislava
4. Príkopská Mária, Prievozská 47, 821 09 Bratislava
5. Právnické alebo fyzické osoby, ktorých vlastnícke alebo iné práva k horeuvedeným pozemkom alebo stavbám, môžu byť územným konaním priamo dotknuté

**Na vedomie:**

II. Dotknutým orgánom, správcom IS, organizáciám:

6. Regionálny úrad verejného zdravotníctva Bratislava, hlavné mesto SR, Ružinovská 8, 820 09 Bratislava 29, P.O.BOX 26
7. Hasičský a záchranný útvar hl. m. SR Bratislavy, Radlinského 6, 811 07 Bratislava 1
8. Okresný úrad Bratislava, Odbor starostlivosti o životné prostredie, Tomášikova č.46, 832 05 Bratislava 3
9. Okresný úrad Bratislava, pozemkový a lesný odbor, Tomášikova č. 46, 832 05 Bratislava
10. Okresný úrad Bratislava, Odbor cestnej dopravy a pozemných komunikácií, Tomášikova č. 46, 832 05 Bratislava
11. Okresný úrad Bratislava, Odbor krízového riadenia, Tomášikova č. 46, 832 05 Bratislava
12. Magistrát hlavného mesta SR Bratislavy, sekcia správy komunikácií, životného prostredia a stavebných činností, Primaciálne nám. 1., P.O.BOX 192, 814 99 Bratislava 1
13. Ministerstvo obrany SR, Agentúra správy majetku, Kutuzovova 8, 832 47 Bratislava 3
14. Miestny úrad MČ Bratislava-Dúbravka, odd. územného rozvoja
15. Miestny úrad MČ Bratislava-Dúbravka, odd. životného prostredia
16. Bratislavská vodárenská spoločnosť a.s., Prešovská 48, 820 09 Bratislava
17. SPP – distribúcia a.s., Mlynské nivy 44/b, 825 11 Bratislava 26


**Vybavuje:** - Ing. Bandžej Juraj, tel: 02/60101170, mail: juraj.bandzej@dubravka.sk

## Verejná vyhláška

Toto rozhodnutie sa doručuje verejnou vyhláškou a vyvesí sa na dobu 15 dní na úradnej tabuli MČ Bratislava–Dúbravka. Za deň doručenia sa považuje 15. deň vyvesenia tohto rozhodnutia.

**Dátum vyvesenia na úradnej tabuli:**  
pečiatka a podpis:

**Dátum zvesenia z úradnej tabule:**  
pečiatka a podpis:

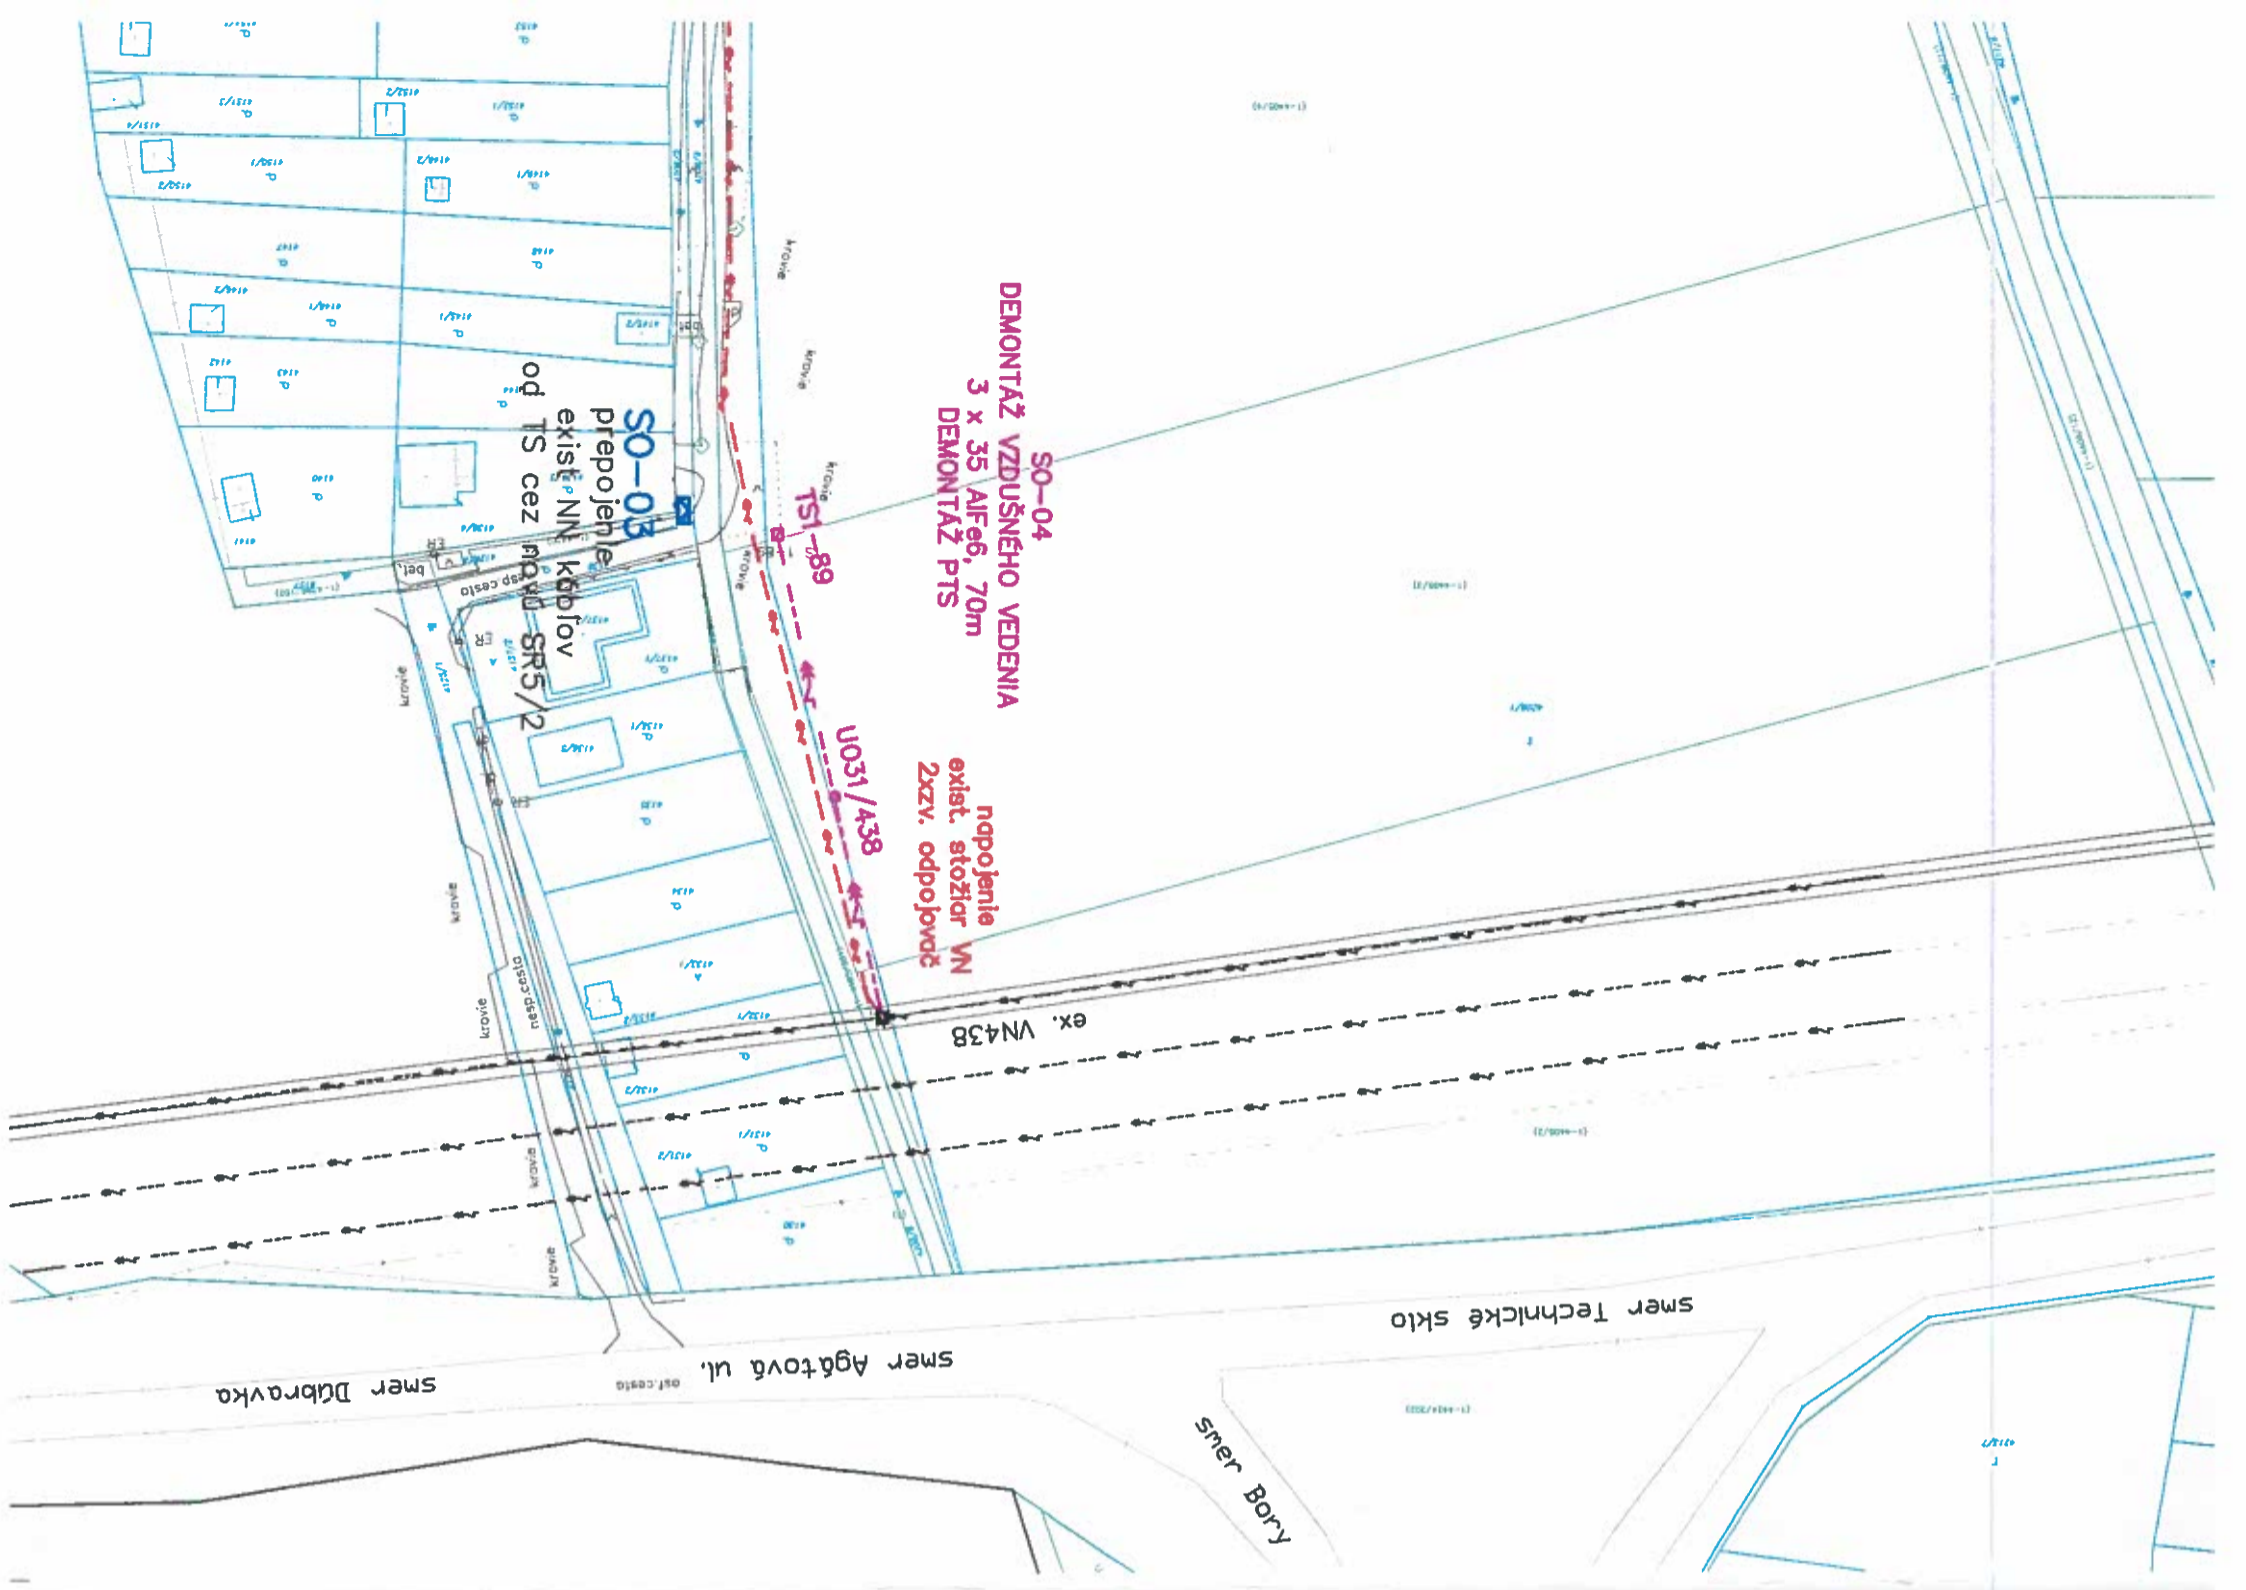

**ZAKLADNE UDAJE:**

DRUH ROZVODNEJ SIETE: 3 faz, str. 50Hz, 22000V, IT  
 OCHRANA PRED ZASAHOM ELEKTRICKYM PRUDOM:  
 v normálnej prevádzke – umiestnením mimo dosahu, zbráanou  
 pri poruche – zemením

OCHRANNE PASMCO: káblové vedenie 22kV – 1 m

DRUH ROZVODNEJ SIETE NN:3 faz, str. 50Hz, 230/400V, TN-C  
 OCHRANA PRED ZASAHOM ELEKTRICKYM PRUDOM:  
 v normálnej prevádzke – izoláciou živých častí, zbráanou, krytmi  
 pri poruche – samostatným odpojením od zdroja

UZEMNENIE: STN 33 2000-5-54

OCHRANNE PASMCO: káblové vedenie 0,4kV – 1 m

**LEGENDA:**

- NAVRHOVANÉ VN KÁBLOVÉ VEDENIE
- ponechané vzdušné VN vedenie
- demontované vzdušné VN vedenie
- NAVRHOVANÉ NN KÁBLOVÉ VEDENIE

Vedúci tímu PaI:	Ing. Pavlína Galbová	
Zodpovedný projektant:	Ing. Ján Baránek	
Projektant:	Ing. Ján Baránek	
Miesto stavby/ Katarer:	Bratislava IV, Dábravka	
Investor/objednávateľ:	Západoslovenské distribučné a.s.	
Stavba:	<b>BA DÚBRAVKA, Hrubá líčka – VNK,TS,NNK</b>	
Sabor/Objekt:	SO-01 VN káblové vedenie PS-02 kiosková TS SO-03 NN káblové vedenie SO-04 demontáž vzd. VN vedenia a PTS	
Obsah:	SITUÁCIA STAVBY	
Číslo zádkazky:	Dátum:	Revízia:
L13.0154.17.0002	1/2019	00
	Mierka:	Formát:
	1:1000	4A4 UR
	Stupeň:	Sada č.
		Výkres č.
		2






PS-03  
NAVRH. TS  
EH6 - 400kVA

SO-03  
NN KABLOVÉ VEDENIE  
6 x NAYY-J 4x240, 10m  
napojenie na ex. NN káblové rozvody

SO-01  
NAVRHOVANÉ VN KABLOVÉ VEDENIE  
2 x (3 x NAXXS2Y 1x240, celkom 510m  
+ rúrka HDPE Ø40, dĺžka 510m

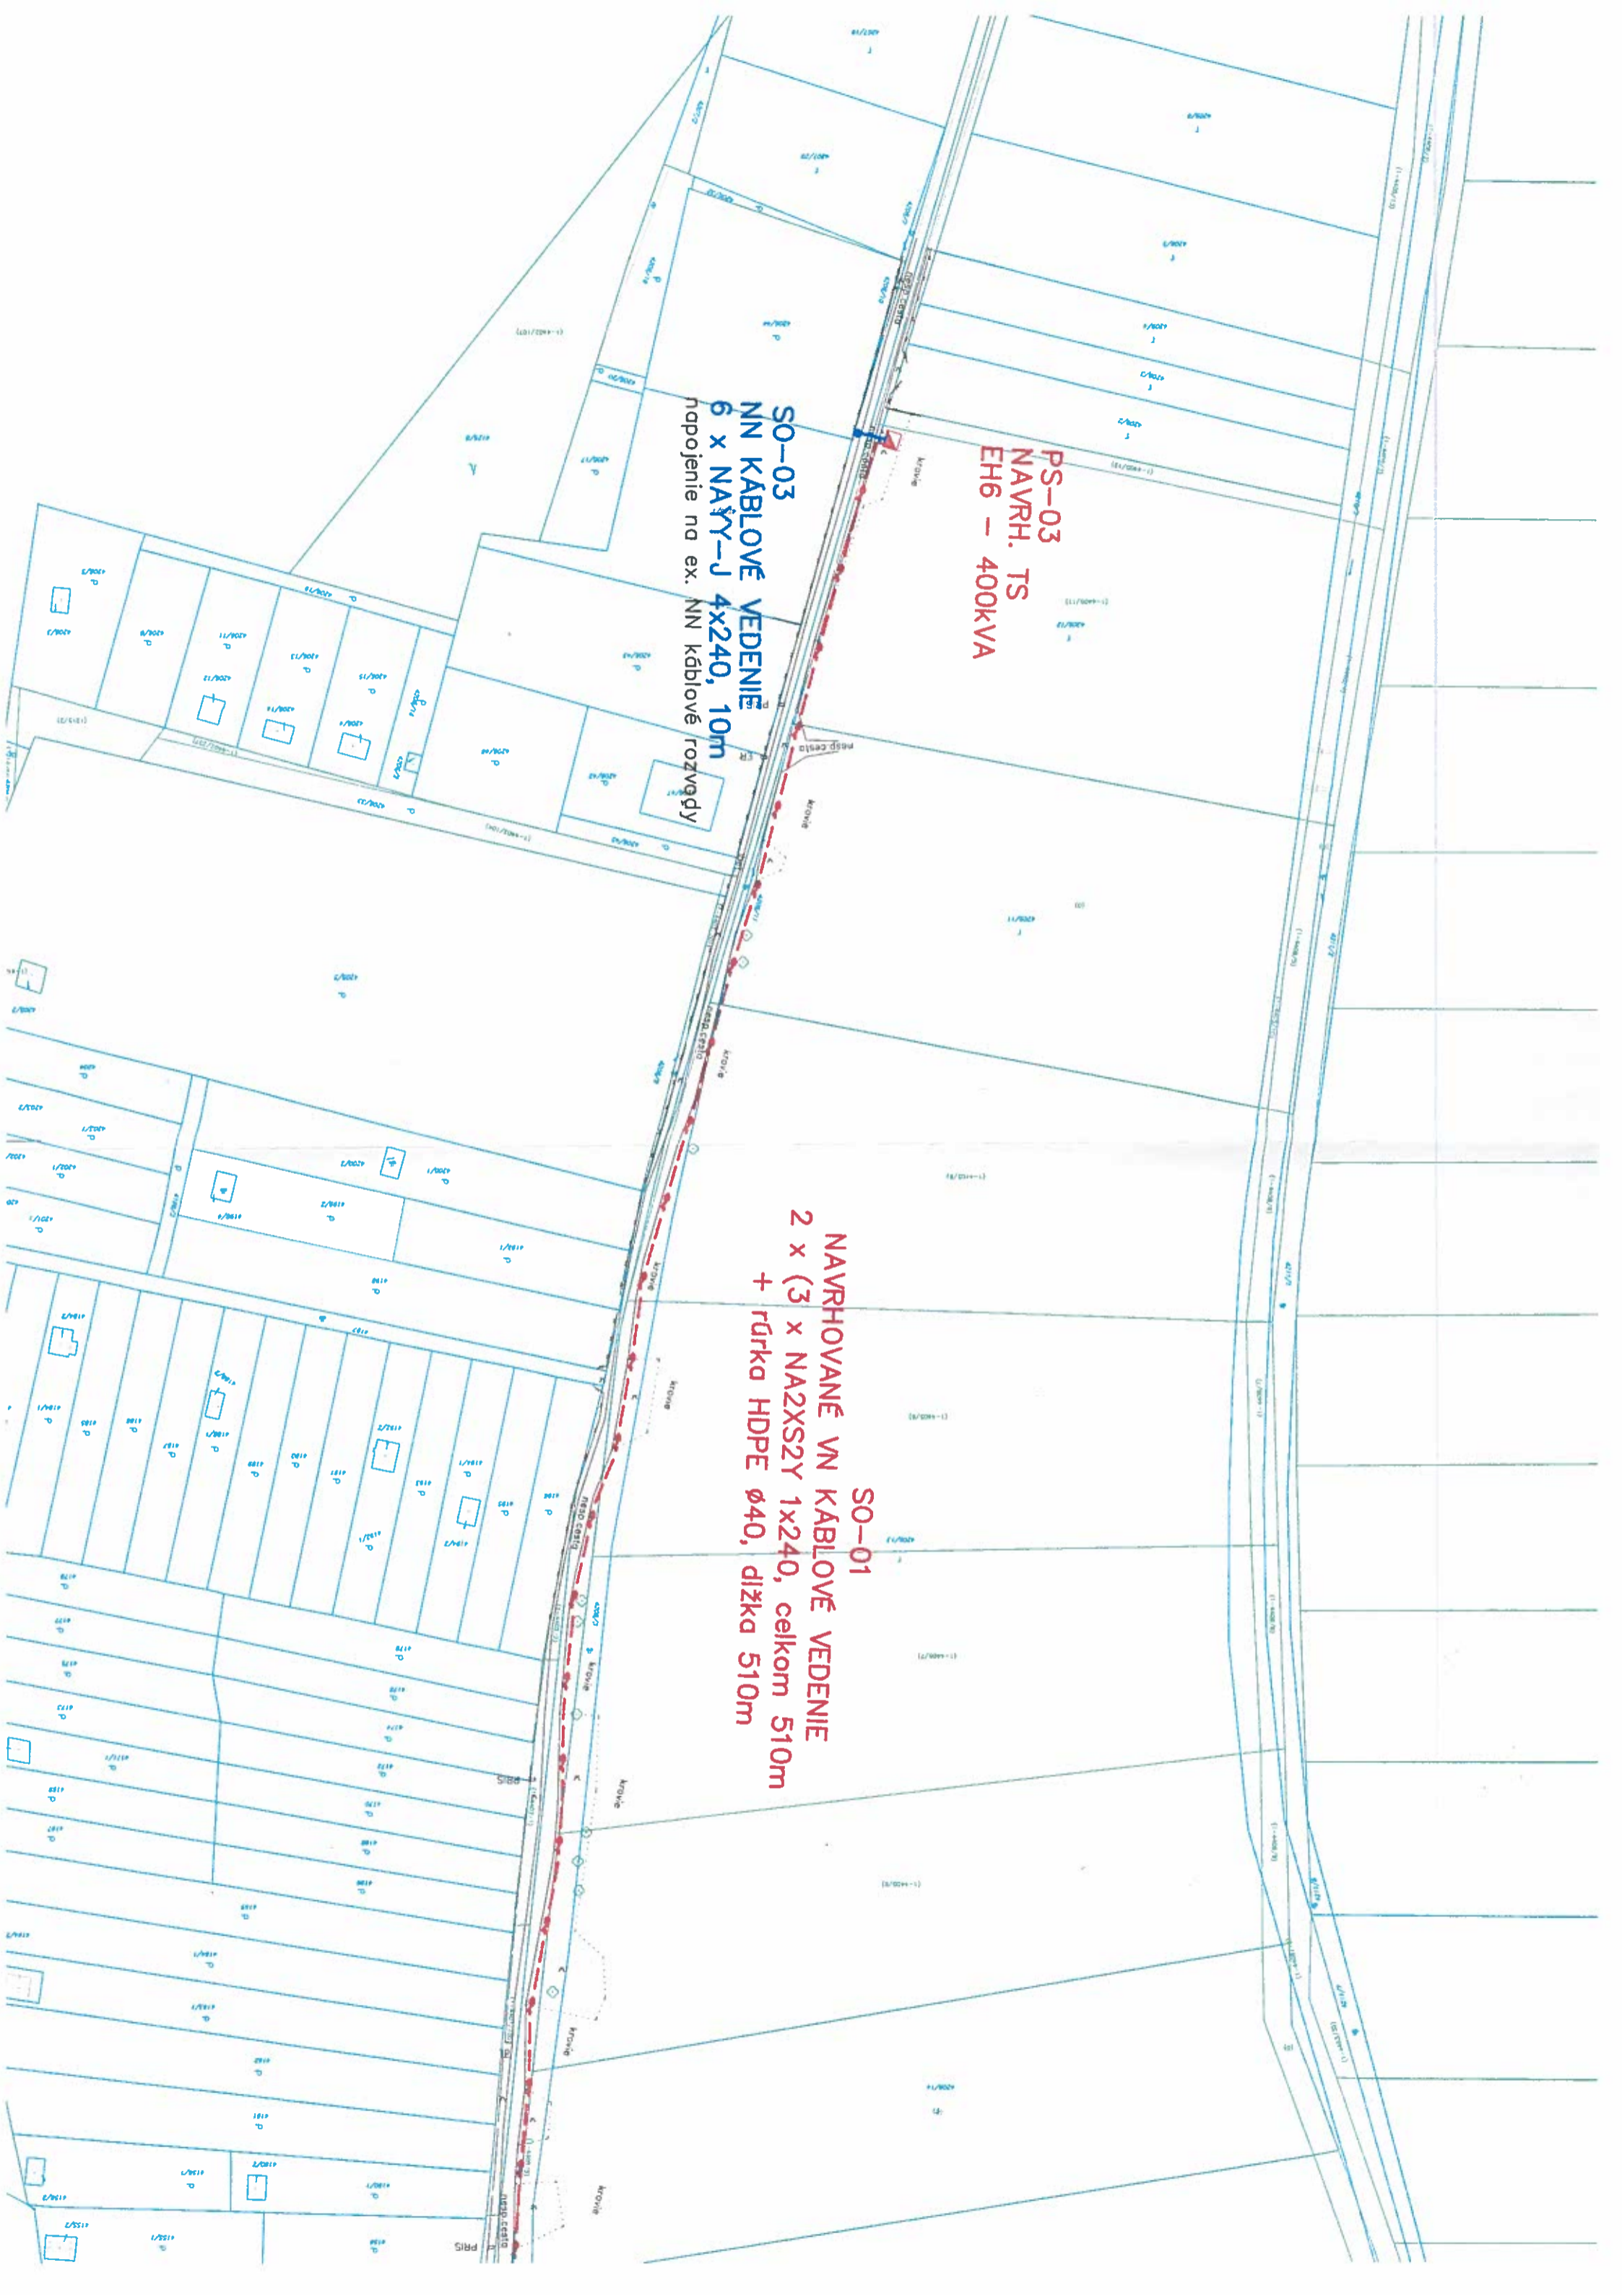



Brižite

Úrad geodézie, kartografie a katastra Slovenskej republiky	Okres	Brezislava IV	Obec	Brezislava-Dúbravka	Katastrálne územie	Dúbravka
	Číslo zákazky	14796/2019	Vektorová mapa		Mierka	1:1000
	KÓPIA KATASTRÁLNEJ MAPY na parc.č. 4208/4					
Výstupné automatizovaným spôsobom z ISKN	Dátum a čas vytvorenia		14.2.2019 14:41:11		Spôsob autorizácie	
Údaje platné k	13.2.2019 18:00:00		Kvalifikovaná elektronická pečať ÚGKK SR s pripojenou kvalifikovanou elektronickou časovou pečiatkou			