



MESTSKÁ ČASŤ BRATISLAVA-DÚBRAVKA

Žatevná 2, 844 02 Bratislava

podľa rozdeľovníka

Váš list / zo dňa /	Naše číslo SU-124/606/2022/VL	Vybavuje / linka Ing. Vladovičová/ 60101164	V Bratislave 04.01.2022
------------------------	----------------------------------	--	----------------------------

Vec

Oznámenie o začatí územného konania

Navrhovateľ : Orange Slovensko, a.s., sídlo: Metodova 8, 821 08 Bratislava, IČO: 35 697 270, v zastúpení Systém Servis s.r.o., Technická 2, 821 04 Bratislava, IČO: 47 491 183, ktorý splnomocnil na konanie Negotiators, s.r.o., Tr. SNP 75, 974 01 Banská Bystrica, IČO: 36 045 918, podal dňa 22.03.2021 na tunajší stavebný úrad návrh na vydanie rozhodnutia na umiestnenie líniovej stavby : „**Prípojka verejnej elektronickej komunikačnej siete Orange Slovensko, a.s. – FTTC 0420BR Technické sklo**“, na pozemkoch C KN parc. č. 2822/20, 2822/26, 2834/5, 2835/78, k.ú. Devínska Nová Ves, E KN parc. č. 3233 k.ú. Devínska Nová Ves, C KN parc. č. 4230/1, 4231/18, 4231/22, 4232, 4249/3, 4249/4, 4249/5, 4250/1, 4250/163, v katastrálnom území Dúbravka, účel stavby : inžinierska stavba podľa §43a ods. 3 písm. h) stavebného zákona – miestne elektronickej telekomunikačnej siete a vedenia.

Popis stavby:

Prípojka verejnej elektronickej komunikačnej siete spol. Orange Slovensko, a.s. dĺžky cca 600 m je vedená od existujúcej elektronickej siete na pozemku C KN parc. č. 2822/20 (E KN parc. č. 3233 k.ú.) Devínska Nová Ves, kde bude vybudovaná nová šachta po existujúci sajt 0420BR Technické sklo na pozemku C KN 4232 k.ú. Dúbravka. Trasa prechádza od novej šachty povítaním popod komunikáciu Vápenka, pokračuje v extraviláne po pozemku C KN 2834/5 k.ú. Devínska Nová Ves, následne pretlakom križuje železničné teleso na JZM 44,7 km. Pokračuje v zelenom páse na pozemku C KN 4250/1 k.ú. Dúbravka popri komunikácii, ďalej po pozemku C KN 4250/163 k.ú. Dúbravka a následne v zelenom páse komunikácie Agátova ul. až po bod napojenia. Pre výstavbu navrhovanej optickej trasy budú použité ochranné plastové rúry HDPE bez kovových prvkov s vonkajším priemerom 40 mm s predinštalovanými 7-mi mikrotrubičkami.

Stavba sa navrhuje umiestniť tak, ako je zakreslené v grafickej prílohe tohto oznámenia – situácia v M 1:1000.

Mestská časť Bratislava-Dúbravka ako príslušný stavebný úrad (ďalej len stavebný úrad) podľa § 119 ods. 1 zákona č. 50/1976 Zb. o územnom plánovaní a stavebnom poriadku v znení neskorších predpisov (ďalej len stavebný zákon), v nadväznosti na § 7a písm. i) zákona č. 377/1990 Zb. o hlavnom meste Slovenskej republiky Bratislave v znení neskorších predpisov (ďalej len „zákon o hlavnom meste“) a čl. 67 štatútu hlavného mesta Bratislavy, v nadväznosti na § 1 písm. c) zákona č. 608/2003 Z.z. o štátnej správe pre územné plánovanie, stavebný poriadok a bývanie a o zmene a doplnení stavebného zákona, v nadväznosti na § 2 písm. e) zákona č. 416/2001 Z.z. o prechode niektorých pôsobností z orgánov štátnej správy na obce a na vyššie územné celky v znení neskorších predpisov, podľa ust. § 36 ods. 1, 4

stavebného zákona, **oznamuje začatie územného konania** líniovej stavby dotknutým orgánom a známym účastníkom konania a zároveň nariaďuje ústne pojednávanie a miestne zisťovanie

na deň 11.02.2022 o 9,00 hod.

so stretnutím účastníkov konania na tunajšom úrade Pri kríži 14, Bratislava (zasadačka na prízemí).

Účastníci konania a dotknuté orgány sa podľa § 36 ods. 3) stavebného zákona upozorňujú, že svoje pripomienky môžu uplatniť najneskôr pri ústnom pojednávaní inak sa na ne neprihliadne.

Stavebný úrad upozorňuje účastníkov konania, že v odvolacom konaní sa neprihliada na námietky a pripomienky, ktoré neboli uplatnené v prvostupňovom konaní v určenej lehote, hoci uplatnené mohli byť (§ 42 ods. 5 stavebného zákona).

V rovnakej lehote doložia svoje stanoviská aj dotknuté orgány. Ak dotknutý orgán, ktorý bol vyrozumený o začatí konania, neoznámí v určenej alebo predĺženej lehote svoje stanovisko k navrhovanej stavbe, predpokladá sa, že s ňou z hľadiska ním sledovaných záujmov súhlasí (§36 ods.3 stavebného zákona).

Ak sa niektorý z účastníkov konania nechá zastupovať, predloží jeho zástupca plnú moc s podpisom toho účastníka konania, ktorý sa nechá zastupovať.

Do podkladov konania je možné nahliadnuť na stavebnom úrade, ul. Pri kríži 14, Bratislava, 1. poschodie, kancelária č. 214 (v stránkové dni v pondelok od 8.00 hod. do 12.00 hod. a od 13.00 hod. do 17.00 hod., v stredu od 8.00 hod. do 12.00 hod. a od 13.00 hod. do 16.00 hod., v ostatné dni len po telefonickom dohovore).

RNDr. Martin Zaťovič
starosta

Príloha:

– koordinačná situácia v M 1:1000.

Doručuje sa:

účastníkom konania verejnou vyhláškou:

1. Orange Slovensko, a.s., sídlo: Metodova 8, 821 08 Bratislava, IČO: 35 697 270, v zastúpení Systém Servis s.r.o., Technická 2, 821 04 Bratislava, IČO: 47 491 183 a Negotiators, s.r.o, Tr. SNP 75, 974 01 Banská Bystrica, IČO: 36 045 918
2. Technické sklo a.s., Agátova 22, 844 03 Bratislava, IČO: 00 012 670
3. Hlavné mesto SR Bratislava zastúpené primátorom, Primaciálne nám. č. 1, 814 99 Bratislava 1
4. Slovenská republika – Železnice Slovenskej republiky, Klemensova 8, 813 61 Bratislava, IČO: 31 364 501
5. Ján Kondela, Drobného 12, 841 01 Bratislava
6. Andrea Kondelová, Bilíkova 13, 841 01 Bratislava
7. Miloš Kondela, 029 56 Zákamenné 986
8. Hírgel Anton, Novozámocká 72, 949 05 Nitra
9. Karol Lavrinčík, Agátova 28, 84101 Bratislava
10. Koloman Kraslan a Ingrid Kraslanová, Agátova 28, 84101 Bratislava
11. Letovancová Marta, Agátova 28, 84101 Bratislava
12. Šimoničová Anna, Agátova 28, 84101 Bratislava
13. Ing. Alena Demová, Nábřežná 97, 940 02 Nové Zámky

14. Viera Šeligová, Lipského 7, 841 02 Bratislava
15. Judita Kraslanová, Agátova 28, 84101 Bratislava
16. Oľga Kraslanová, Agátova 28, 84101 Bratislava
17. Ivan Dubnický, Š. Králikova 3, 841 08 Bratislava
18. Martin Hrabovský a Zuzana Hrabovská, Panská 8, 811 01 Bratislava
19. Roman Štibrány, Korytnická 8, 821 06 Bratislava
20. František Dvořák a Krystyna Dvořáková, Agátova 30, 841 01 Bratislava
21. Anna Dávidová, Agátova 30, 841 01 Bratislava
22. Helena Šalátová, Sládkovičova 4, 980 55 Klenovec
23. Silvester Mudrák a Jarmila Mudráková, Agátova 30, 841 01 Bratislava
24. Jarmila Mudráková, Cabanova 34, 841 02 Bratislava
25. Vladimír Mudrák a Jana Mudráková, Turnianska 3, 851 07 Bratislava
26. Štefan Legindi a Iveta Legindiová, Romanova 23, 851 02 Bratislava
27. Oskar Szücs, Lysákova 6, 841 01 Bratislava
28. Miroslav Takács a Jarmila Takáčsová, Tupého 29, 831 01 Bratislava
29. Právnickým alebo fyzickým osobám, ktorých vlastnícke alebo iné práva k pozemkom alebo k stavbám uvedeným v oznámení ako aj susedným pozemkom a stavbám, môžu byť územným konaním dotknuté

dotknutým orgánom (jednotlivo):

1. Hasičský a záchranný útvar hl. m. SR Bratislavy, Radlinského 6, 811 07 Bratislava 1
2. Regionálny úrad verejného zdravotníctva Bratislava, hlavné mesto, Ružinovská 8, P.O.BOX 26, 820 09 Bratislava 29
3. Okresný úrad Bratislava, Tomášikova 46, 832 05 Bratislava, IČO: 00 151 866
 - odbor starostlivosti o životné prostredie, oddelenie ochrany prírody a vybraných zložiek ŽP,
 - odbor krízového riadenia
4. Magistrát hl. m SR Bratislavy, Primaciálne nám. č. 1, 814 99 Bratislava 1
5. Ministerstvo dopravy a výstavby SR, sekcia žel. dopravy a dráh, Námestie slobody 6, 810 05 Bratislava
6. Železnice Slovenskej republiky, oblasť riaditeľstvo Trnava, Bratislavská 2/A, 917 02 Trnava, IČO: 31 364 501
7. Železnice Slovenskej republiky, oblasť riaditeľstvo Trnava, sekcia elektrotechniky a energetiky, Kollárova 36, 917 95 Trnava
8. Ministerstvo vnútra SR, sekcia informatiky, telekomunikácií a bezpečnosti, Pribinova 2, 812 72 Bratislava, IČO: 00 151 866
9. Mestská časť Bratislava- Devínska Nová Ves, Novoveská 17/A, 843 10 Bratislava
10. Bratislavská vodárenská spoločnosť, a. s., Prešovská 48, 826 46 Bratislava 29
11. Západoslovenská distribučná, a. s., Čulenova 6, 816 47 Bratislava 1
12. Servisná spoločnosť TS, s.r.o., Vansovej 2, 811 03 Bratislava, IČO: 36 286 931
13. SPP – distribúcia, a.s., Mlynské Nivy 44/b, 825 11 Bratislava
14. Slovak Telekom, a.s., Bajkalská 28, 817 62 Bratislava, IČO: 35 763 469
15. Bratislavský samosprávny kraj, Sabinovská 16, 820 05 Bratislava, IČO: 36 063 606
16. Dopravný podnik Bratislava, Olejkárska 1, 814 52 Bratislava
17. Krajský pamiatkový úrad Bratislava, Leškova 17, 811 04 Bratislava
18. Siemens Mobility s.r.o., Lamačská cesta 3/A, 841 04 Bratislava, IČO: 51 443 287

Verejná vyhláška

Toto oznámenie sa doručuje verejnou vyhláškou a vyvesí sa na dobu 15 dní na úradnej tabuli mestskej časti Bratislava-Dúbravka. 15. deň vyvesenia je dňom doručenia.

Dátum vyvesenia:

Dátum zvesenia:

pečiatka a podpis:

pečiatka a podpis:

Doručuje sa so žiadosťou o zverejnenie verejnej vyhlášky:


Mestská časť Bratislava- Devínska Nová Ves, Novoveská 17/A, 843 10 Bratislava

Dátum vyvesenia:

Dátum zvesenia:

pečiatka a podpis:

pečiatka a podpis:

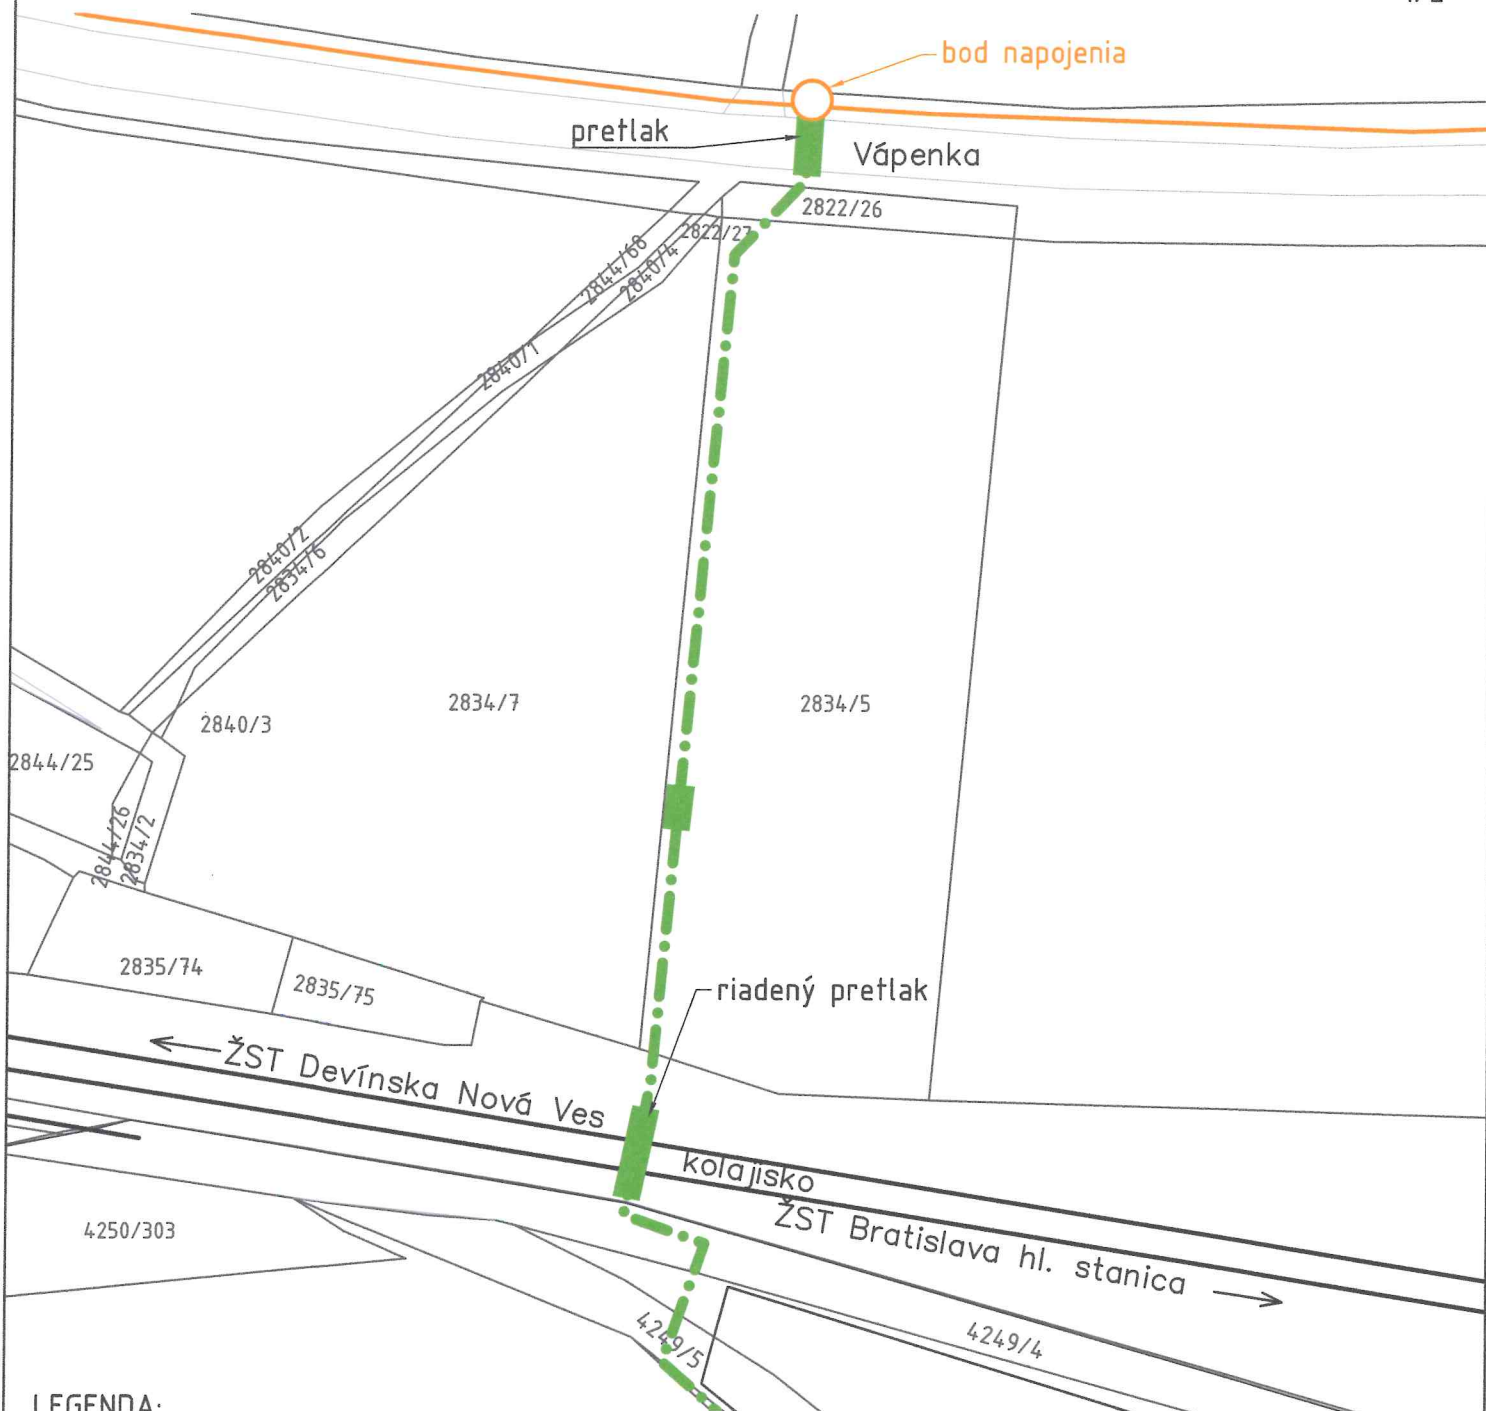

LEGENDA:



navrhovaná prípojka elektronickej komunikačnej siete Orange Slovensko, a.s.



existujúca trasa elektronickej komunikačnej siete Orange Slovensko, a.s.



existujúce plynárenské zariadenia SPP a.s.



bod napojenia na existujúci optokábel



ukončenie navrhovanej trasy

TÁTO DOKUMENTÁCIA JE DUŠEVNÝM MAJETKOM AUTOROV A JEJ POUŽITIE PODLIĖHA AUTORSKÉMU ZÁKONU.

Generálny zhotoviteľ PD:

Systém Servis Slovakia, s.r.o.
Technická 2,
821 04 Bratislava

Spracovateľ časti:

Negotiators, s.r.o.
Trieda SNP 75,
974 01 Banská Bystrica

Stupeň PD:

DOKUMENTÁCIA PRE ÚZEMNÉ ROZHODNUTIE

HLAVNÝ PROJEKTANT:

Ing. Ľuboš PETROVIČ

ZODPOVEDNÝ PROJEKTANT:

Ing. Ľuboš PETROVIČ

VYPRACOVAL:

Ing. Tomáš PETROVIČ

Názov stavby:

Prípojka verejnej elektronickej komunikačnej siete Orange Slovensko, a.s.
„ FTTC 0420BR Technické sklo”

Miesto stavby:

Bratislava IV, MČ Dúbravka, k.ú. Dúbravka, MČ DNV, k.ú. Devínska Nová Ves

FORMÁT:

2 x A4


DÁTUM:

09/2020

MIERKA:

1:1000

Investor:

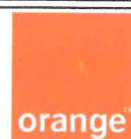Orange Slovensko, a.s.
Metodova 8
821 08 Bratislava

