



# MESTSKÁ ČASŤ BRATISLAVA-DÚBRAVKA

Žatevná 2, 844 02 Bratislava

## Podľa rozdeľovníka

Váš list / zo dňa	Naše číslo SU 5705/2535/2024 MF	Vybavuje Ing. M. Franzová 02/69 20 25 75	Bratislava 13.3.2024
-------------------	------------------------------------	--	-------------------------

### Vec: Oznámenie o začatí spojeného územného a stavebného konania

Mestská časť Bratislava–Dúbravka ako príslušný stavebný úrad (ďalej len „stavebný úrad“) podľa § 117 ods. 1 zákona č. 50/1976 Zb. o územnom plánovaní a stavebnom poriadku, obdržal dňa 30.1.2024 žiadosť o vydanie stavebného povolenia v spojenom územnom a stavebnom konaní, ktorú podal

stavebník	<b>Ing. Mgr. Peter Krásny, Ľudovíta Fullu 54, 841 05 Bratislava</b>
v zastúpení	<b>Miroslava Štefanovičová - Stelabau, Ambroseho 5, 851 01 Bratislava IČO 37 421 697</b>
stavby	<b>„prípojky inžinierskych sietí“ Bratislava-Dúbravka</b> (ďalej len „stavba“), ktorej súčasťou sú
stavebné objekty	SO 01 Prípojka vody a kanalizácie SO 02 Prípojka elektro SO 03 Prípojka zemného plynu
miesto stavby	pozemky reg. „C“ parcela č. 3597, 3575 k.ú. Dúbravka, Bratislava,
účel stavby	účel prípojky vody, kanalizácie, elektro a plyn podľa § 43a ods. 3 stavebného zákona

Dňom podania žiadosti začalo spojené územné a stavebné konanie.

### Popis stavby:

**SO 01 Prípojka vody a kanalizácie** - riešený pozemok bude zásobovaný z verejného vodovodu DN100 TvLT, ktorý je vedený na pozemku reg. „C“ parc. č. 3575 v priľahlej ulici Brižitská. Navrhovaná vodovodná prípojka bude z materiálu HDPE PE100 SDR11 PN16 D32x2,9 mm o dĺžke 3,40 m. Prípojka vody bude ukončená v novej vodomernej šachte vnútorných rozmerov 1200x900x1500 mm s pojazdným poklopom 600x600 mm. Vo vodomernej šachte sa bude nachádzať vodomerná zostava. Navrhovaná vodomerná šachta bude umiestnená na pozemku reg. „C“ parc. č. 3597 vo vlastníctve stavebníka.

Bod napojenia navrhovanej kanalizačnej prípojky je na pozemku reg. „C“ parc. č. 3575 v priľahlej ulici Brižitská, v ktorej je vedená verejná kanalizácia. Kanalizačná prípojka je navrhovaná z materiálu PVC D160, min. spád 3.0 % o dĺžke 2,01 m a bude ukončená v revíznej šachte DN600 s pojazdným poklopom na pozemku reg. „C“ parc. č. 3597, ktorý je vo vlastníctve stavebníka.

**SO 02 Prípojka elektro** - z vývodu existujúcej rozpojovacej skrine SR č. 0113-008 bude káblom 1-NAVY 4x25 napojený elektromerový rozvádzač RE osadený v oplotení na hranici pozemku reg. „C“ parc. č. 3597 vo vlastníctve stavebníka. Elektromerový rozvádzač RE bude v plastovom vyhotovení, umiestnený tak, aby sa dal stav elektromera odčítať z verejne prístupného priestoru. V elektromerovom

rozdávacia bude jedno trojfázové jednotarifné meranie spotreby elektrickej energie s hlavným ističom pred elektromerom. Spodný okraj skrine RE bude min. 0,6m nad definitívne upraveným terénom, pred skriňou musí ostať voľný manipulačný priestor široký min. 0,8m.

**SO 03 Prípojka zemného plynu** – bude napojená na verejný STL plynovod PE D90 PN 90 kPa, ktorý sa nachádza v priľahlej ulici Brižitská na pozemku reg. „C“ parc. č. 3575. STL plynovodná prípojka zemného plynu je navrhnutá z HDPE PE100 D32 PN 90 kPa o celkovej dĺžke 2 m. Plynovodná prípojka bude ukončená na hranici na pozemku reg. „C“ parc. č. 3597 vo vlastníctve stavebníka, s uzáverom plynu HUP GK2S, kde bude umiestnená navrhovaná plynomerová skrinka. V plynomernej skrinke bude umiestnený HUP-GK DN25, navrhovaný RTP a MP. Pred plynomerom bude guľový kohút, regulátor tlaku plynu B6 NG. Plynomerová skrinka musí byť uzemnená.

Stavba sa umiestňuje podľa projektovej dokumentácie 11/2020 za časť zdravotníckej a plynu vypracovanej a opatrenej pečiatkou autorizovaným stavebným inžinierom Ing. Ján Matúš (5757 I4) a projektovej dokumentácie elektro vypracovanej a opatrenej pečiatkou autorizovaným stavebným inžinierom Ing. Ľubomír Horňák (3060 A 5-3) a podľa situácie M 1:250.

Mestská časť Bratislava–Dúbravka ako príslušný stavebný úrad (ďalej len „stavebný úrad“) podľa § 117 ods. 1 zákona č. 50/1976 Zb. o územnom plánovaní a stavebnom poriadku (stavebný zákon) v znení neskorších predpisov (ďalej len "stavebný zákon") v spojení s ustanovením § 5 písm. a) bod 1 zákona č. 608/2003 Z. z. o štátnej správe pre územné plánovanie, stavebný poriadok a bývanie a o zmene a doplnení zákona č. 50/1976 Zb. o územnom plánovaní a stavebnom poriadku (stavebný zákon) v znení neskorších predpisov, ustanovenia § 7a ods. 2 písm. i) zákona Slovenskej národnej rady č. 377/1990 Zb. o hlavnom meste Slovenskej republiky Bratislave v znení neskorších predpisov podľa ustanovenia § 36 a § 61 stavebného zákona, **oznamuje začatie spojeného územného a stavebného konania** dotknutým orgánom a organizáciám a účastníkom konania. Stavebný úrad upúšťa podľa § 36 ods. 2 a § 61 ods. 2 stavebného zákona od ústneho pojednávania a miestneho zisťovania v predmetnej veci. Účastníci konania môžu svoje námietky a pripomienky uplatniť písomne na príslušnom správnom orgáne do

**7 pracovných dní odo dňa doručenia tohto oznámenia;**

na neskôr podané námietky a pripomienky sa nebude prihliadať. V rovnakej lehote oznámia svoje stanoviská dotknuté orgány (ustanovenie § 36 ods. 3 a § 61 ods. 1 stavebného zákona). Účastníci konania môžu nahliadnuť do podkladov rozhodnutia na stavebnom úrade MČ Bratislava–Dúbravka, Pri križi 14, Bratislava úradné dni pondelok 8:00-17:00, streda 8:00-16:00 (obedná prestávka 12:00-13:00) po dohode s odborným referentom mailom na [franzova@dubravka.sk](mailto:franzova@dubravka.sk) alebo na tel. č. 02/69 20 25 75.

Stavebný úrad podľa § 42 ods. 5 stavebného zákona upozorňuje účastníkov konania, že v odvolacom konaní sa neprihliada na námietky a pripomienky, ktoré neboli uplatnené v prvostupňovom konaní v určenej lehote, hoci uplatnené mohli byť.

Účastníci spojeného územného a stavebného konania sa môžu pred vydaním rozhodnutia vyjadriť k jeho podkladom. Ak si niektorý z účastníkov konania zvolí svojho zástupcu, tento musí predložiť písomnú plnú moc toho účastníka konania, ktorý sa dal zastupovať.

**RNDr. Martin Zaťovič**

starosta

Prílohy: situácia M 1:200 zdravotníckej a elektro

Doručuje sa:

**účastníci konania – verejnou vyhláškou:**

1. Ing. Mgr. Peter Krásny, Ľudovíta Fullu 54, 841 05 Bratislava  
v zastúpení Miroslava Štefanovičová - Stelabau, Ambroseho 5, 851 01 Bratislava IČO 37 421 697
2. Hlavné mesto SR Bratislava, Primaciálne nám. 1, 814 99 Bratislava, IČO 00 603 481
3. Antošová Martina, Brižitská 63, 841 01 Bratislava
4. Ing. Bednárík Emil, Saratovská 2, 841 02 Bratislava
5. Vaľovská Eva, Drieňová 16940/1H, 821 01 Bratislava
6. Ing. Karelová Eleonóra, Pavla Horova 29, 841 08 Bratislava
7. Mgr. Sedláčková Adriána, Nejedlého 65, 841 01 Bratislava
8. Ing. Antoš Branislav, Brižitská 3471/63, 841 01 Bratislava
9. PhDr. Brezanský Štefan, Pod záhradami 5, 841 02 Bratislava
10. JUDr. Babčanová Andrea, Na kalvárii 32, 811 01 Bratislava
11. Dr. Doval Peter, Špitálska 9, 811 08 Bratislava
12. Dovalová Angela, Špitálska 9, 811 08 Bratislava
13. Paštinský Vladimír, Kadnárová 10164/105, 831 06 Bratislava
14. Mgr. Viktoriová Zuzana, Hollého 13, 811 08 Bratislava
15. Mgr. Durmisová Anna, Brižitská 3429/49, 841 01 Bratislava
16. PhDr. Janišová Margita, Jungmanova 1170/10, 851 01 Bratislava
17. Ing. Durmis Július, Brižitská 3429/49, 841 01 Bratislava
18. Ing. Antošová Naďa, Bazovského 22, 841 02 Bratislava
19. Mgr. Demo Tomáš, V Záhradách 6, 811 02 Bratislava
20. Vaľovský Martin, Drieňová 16940/1H, 821 01 Bratislava
21. H-Projekt, s.r.o., Holubyho 59, 902 01 Pezinok IČO 43 899 773 – projektant
22. Neznámy účastníci konania spoluvlastníci pozemku reg. "C" parcela č. 3575 k.ú. Dúbravka, Bratislava evidovaný na liste vlastníctva č. 800

**dotknuté orgány:**

23. Hlavné mesto SR Bratislava, Primaciálne nám. 1, 814 99 Bratislava, IČO 00 603 481
24. OÚ Bratislava, odb. starost. o ŽP, OPaK, OH, Tomášikova 46, 832 05 Bratislava IČO 00 151 866
25. Mestské lesy v Bratislave, Cesta mládeže 4, 831 01 Bratislava, IČO 30 808 901
26. Krajský pamiatkový úrad Bratislava, Leškova 17, 811 04 Bratislava, IČO 31 755 194
27. Bratislavská vodárenská spoločnosť, a.s., Prešovská 48, 826 46 Bratislava, IČO 35 850 370
28. SPP - distribúcia, a.s., Mlynské nivy 44/b, 825 11 Bratislava, IČO 35 910 739
29. Západoslovenská distribučná, a.s., Čulenova 6, 816 47 Bratislava, IČO 36 361 518

**na vedomie:**

OZ Brižite III., Stanislav Nôta, predseda, Brižitská 57, 841 01 Bratislava

Účastníkom konania sa oznámenie doručuje verejnou vyhláškou. Za deň doručenia verejnou vyhláškou, sa považuje 15. deň vyvesenia na úradnej tabuli Mestskej časti Bratislava-Dúbravka.

Potvrdenie dátumu vyvesenia a zvesenia verejnej vyhlášky


Dátum vyvesenia

Dátum zvesenia

Na úradnej tabuli:

z úradnej tabule:

Pečiatka a podpis orgánu, ktorý potvrdzuje vyvesenie a zvesenie oznámenia.

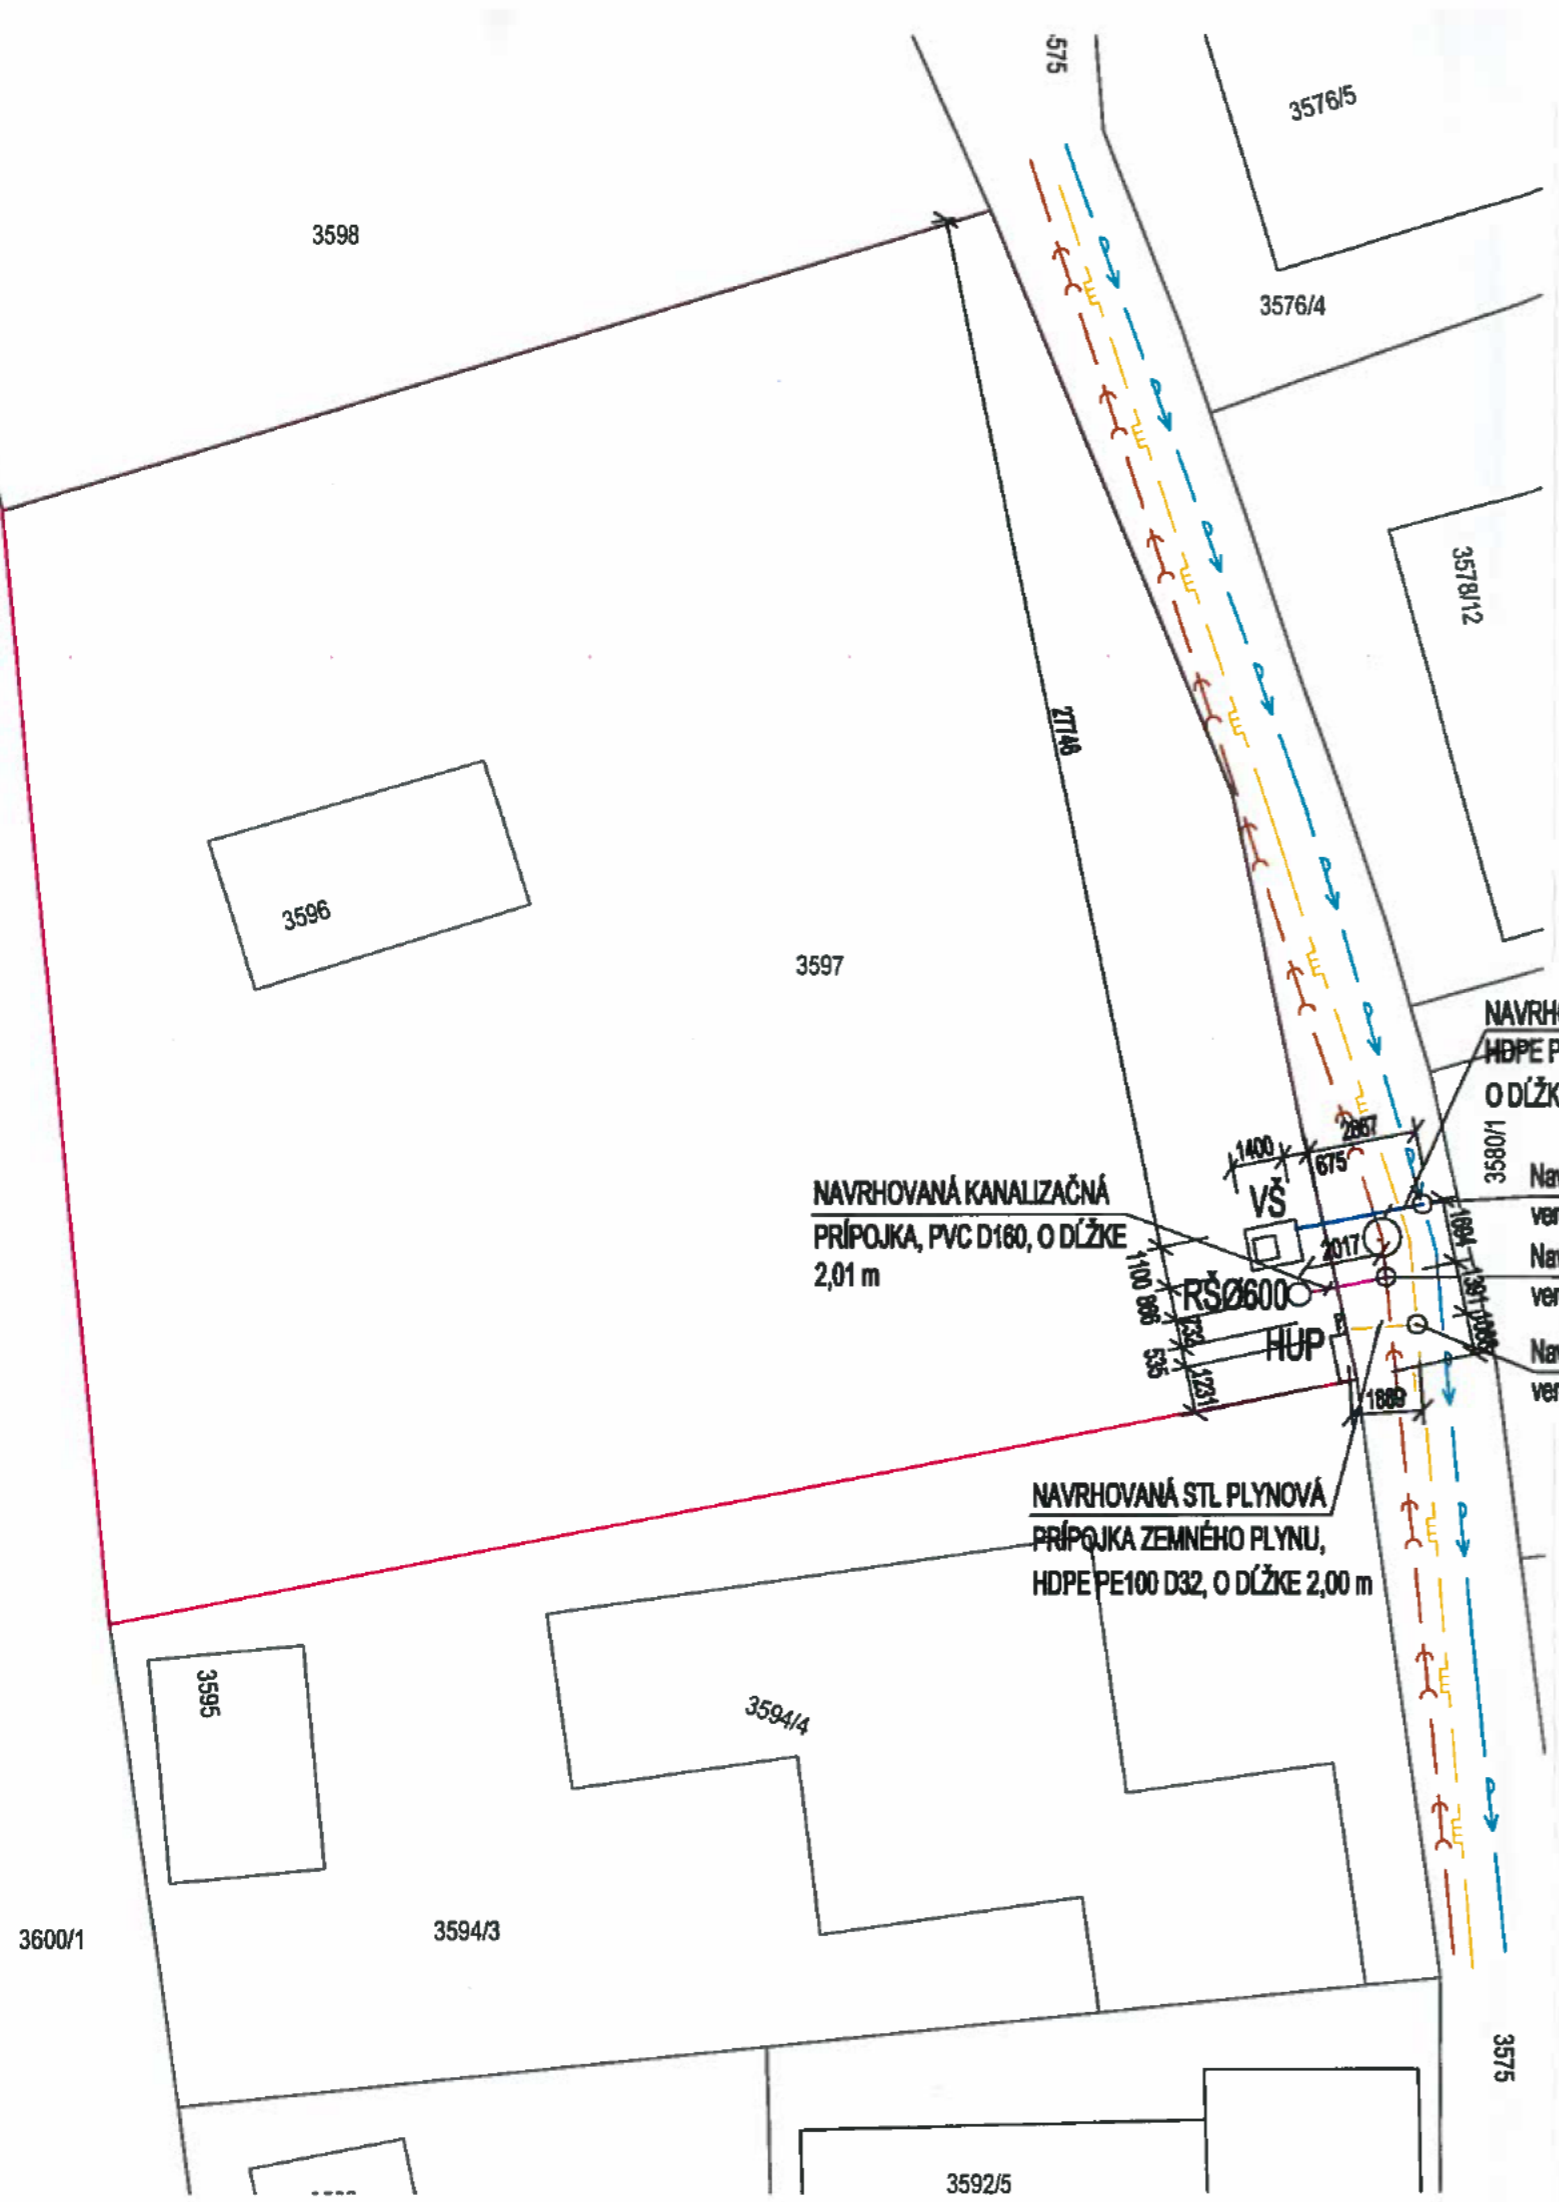

**LEGENDA**

- 100 TvLT
- DN 300 PVC
- VEREJNÝ STL PLYNOVOD, D90, max. PN 90 kPa
- NAVRHOVANÁ VODOVODNÁ PRÍPOJKA, HDPE D32
- NAVRHOVANÁ KANALIZAČNÁ PRÍPOJKA, PVC D160
- NAVRHOVANÁ STL PLYNOVÁ PRÍPOJKA ZEMNÉHO PLYNU, HDPE D32
- NAVRHOVANÁ VODOMERNÁ ŠAČTA, VNÚTORNÝ ROZMER 1200x900x1800
- NAVRHOVANÁ REVÍZNA ŠAČTA Ø 600 mm, S POKLOPOM Ø 600 mm
- NAVRHOVANÁ PLYNOEMRNÁ SKRINKA, S HLAVNÝM UZÁVEROM PLYNU



NAVRHOVANÁ VODOVODNÁ PRÍPOJKA,  
 HDPE PE100 SDR 11 PN16 D32x2,9 mm,  
 O DĹŽKE 3,40 m

NAVRHOVANÁ KANALIZAČNÁ  
 PRÍPOJKA, PVC D160, O DĹŽKE  
 2,01 m

NAVRHOVANÁ STL PLYNOVÁ  
 PRÍPOJKA ZEMNÉHO PLYNU,  
 HDPE PE100 D32, O DĹŽKE 2,00 m

Navrhovaný bod napojenia na  
 verejný vodovod  
 Navrhovaný bod napojenia na  
 verejnú kanalizáciu  
 Navrhovaný bod napojenia na  
 verejný plynovod

AKCIA:	Prípojka vody a kanalizácie okres: Bratislava, obec: Bratislava-Dúbravka, parc.č. 3597, 3598, katastrálne územie: Dúbravka		
INVESTOR:	Krásny Peter r. Krásny, Ing., Mgr., Ľudovíta Fullu 3090/54, Bratislava, PSČ 841 05, SR		
H.I.P.:	Ing. Lukáš Beňo		
ZODPOVEDNÝ PROJEKTANT:	Ing. Ján Matúš		
VYPRACOVAL:	Ing. Lukáš Beňo		
Paro číslo:	Formát:	Mierka:	Výkres číslo:
	2xA4	M 1:200	01
Stavebný objekt:	80 001 Prípojky		ZMENA:
Profesia:	Zároveň		DÁTUM: 11.2020
Názov:	SITUÁCIA		STUPEŇ PD: DSP

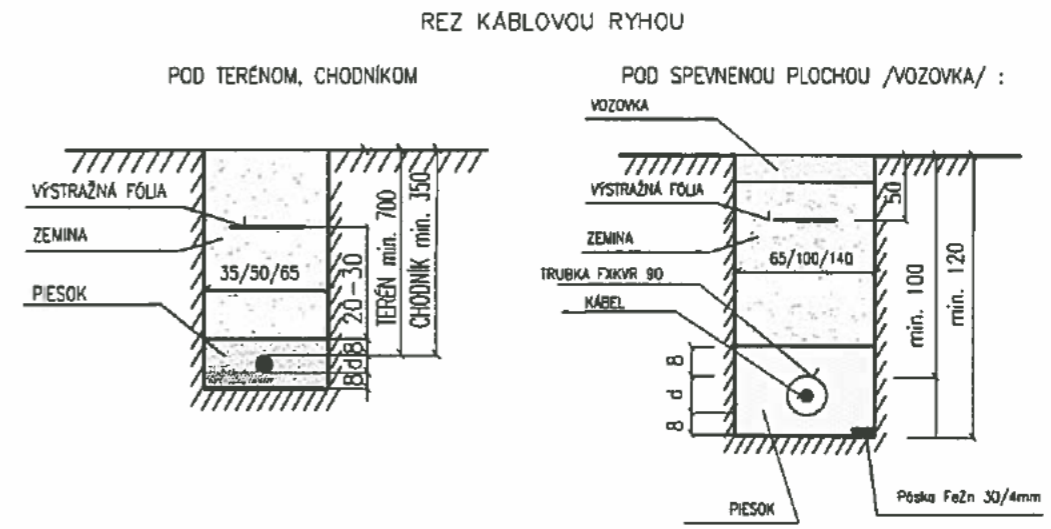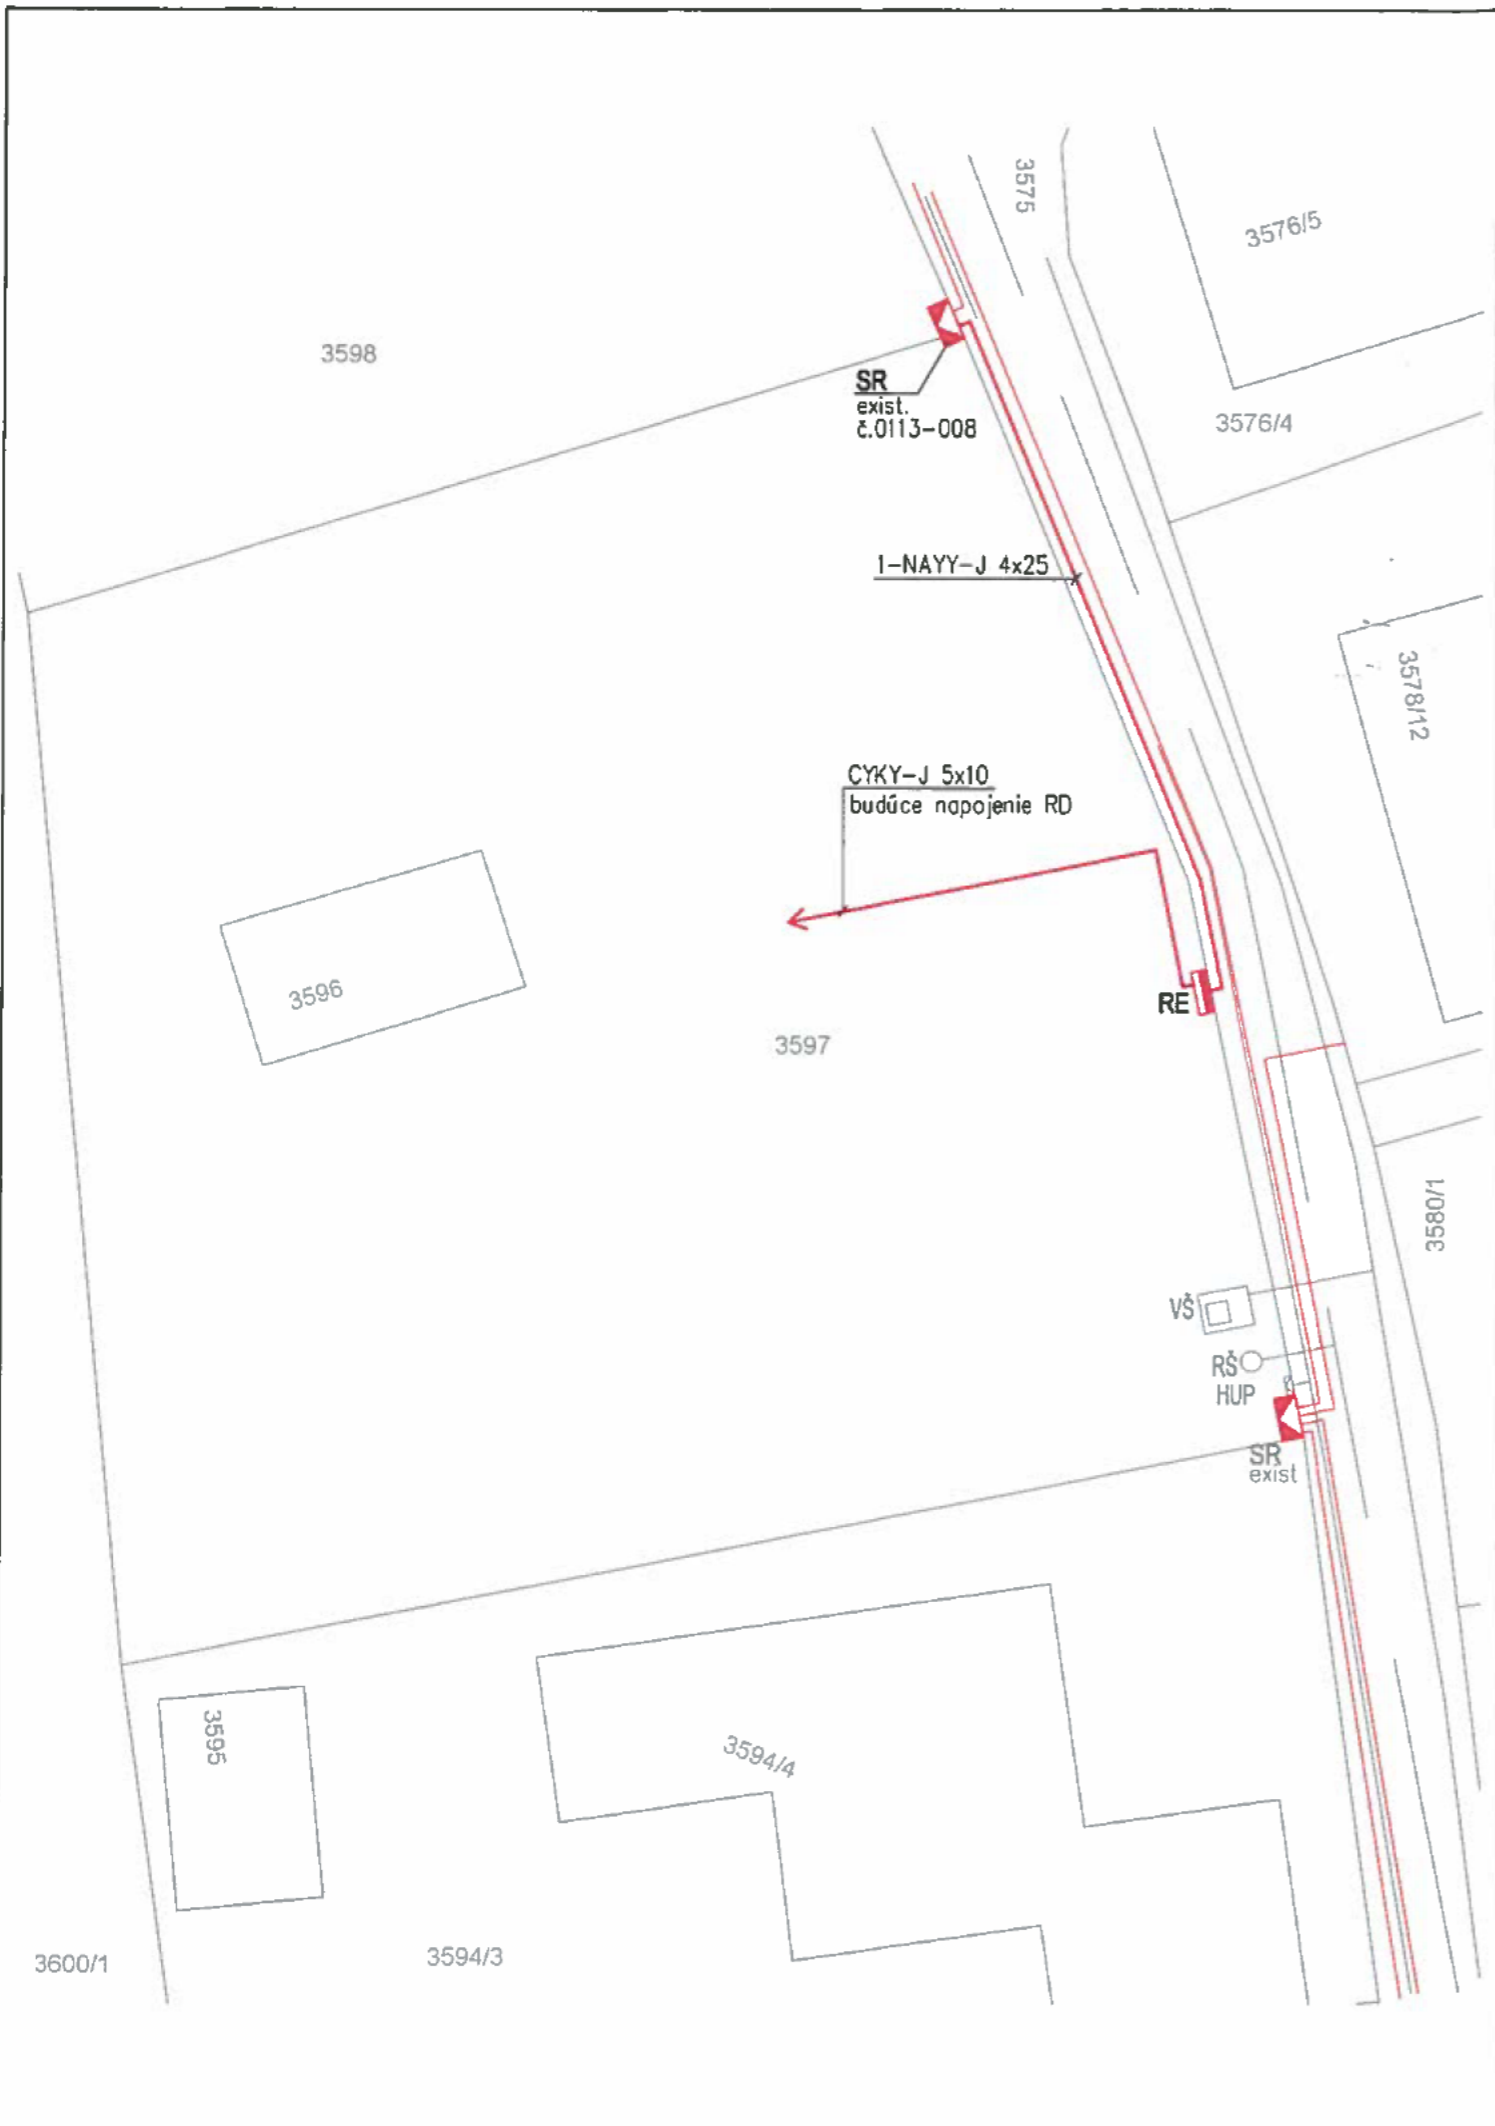

- LEGENDA**
- EXISTUJUCE KÁBLOVÉ ROZVODY NN
  - NAVRHOVANE KÁBLOVÉ ROZVODY NN
  - = ROZVÁDZAČ NN
  - ▾ ROZPOJOVACIA SKRIŇA

NAP SOŠTAVA: 3+PE+N, AC, 50Hz, 230/400V, TN-C-S  
 II.napätové pätmo pre str.napätie v zmysle STN 33 0110  
 OCHRANA PRED ÚRAZOM EL.PRODUM PRI PORUCHE:  
 PODPA STN IEC 61140, STN 33 2000-4-41:2007  
 OCHRANA PRED DOTYKOM ŽIVÝCH ČASTÍ, ALEBO ZÁKLADNÁ OCHRANA  
 A.1 - OCHRANA IZOLOVANÍM ŽIVÝCH ČASTÍ  
 A.2 - OCHRANA ZÁBRANAMI, ALEBO KRYTÍM  
 DOPLNKOVÁ OCHRANA PRÚDOVÝMI CHRÁNIČMI  
 OCHRANA PRED DOTYKOM NEŽIVÝCH ČASTÍ, ALEBO PRI PORUCHE  
 411.3.2 - OCHRANA SAMOČINNÝM ODPOJENÍM NAPÁJANIA  
 413.2 - OCHRANA POUŽÍTIM ZARIADENÍ TRIEDY OCHRANY II.

**PROJEKT SLUŽI IBA PRE ÚČELY VYDANIA STAVEBNÉHO POVOLENIA**

H.I.P.	Ing. LUKÁŠ BEŇO
ZODP. PROJEKTANT ČASTI PROJEKTU	Ing. LUBOMÍR HORŇÁK
VÝKRES VYPRACOVAL	Ing. PAULÍNA HORŇÁKOVÁ
INVESTOR STAVBY	KRÁSNY PETER, R.KRÁSNY, Ing., Mgr.
MIESTO STAVBY	ĽUDOVÍTA FULLU 3080/54, BRATISLAVA, PSČ 841 05, SR
STUPEN PROJEKT. DOKUMENTÁCIE	DSP
ZAKAZKOVÉ ČÍSLO	200207

NAZOV STAVBY	<b>PRÍPOJKA ELEKTRO PRE RD</b>
OBJEKT	SO 001 PRÍPOJKY

OBŠAH VÝKRESU	SITUÁCIA
PROFESIA	ELEKTRO
DÁTUM	7 / 2022
FORMÁT	2 A4
ŠKALA	1:200

**ĎAKUJEME  
 ŽE ŠETRÍTE LESY  
 NEMRHAJEME PAPIEROM**

**EL01** 4

Č. VÝKRESU