




POHLAD NA SCHODISKO

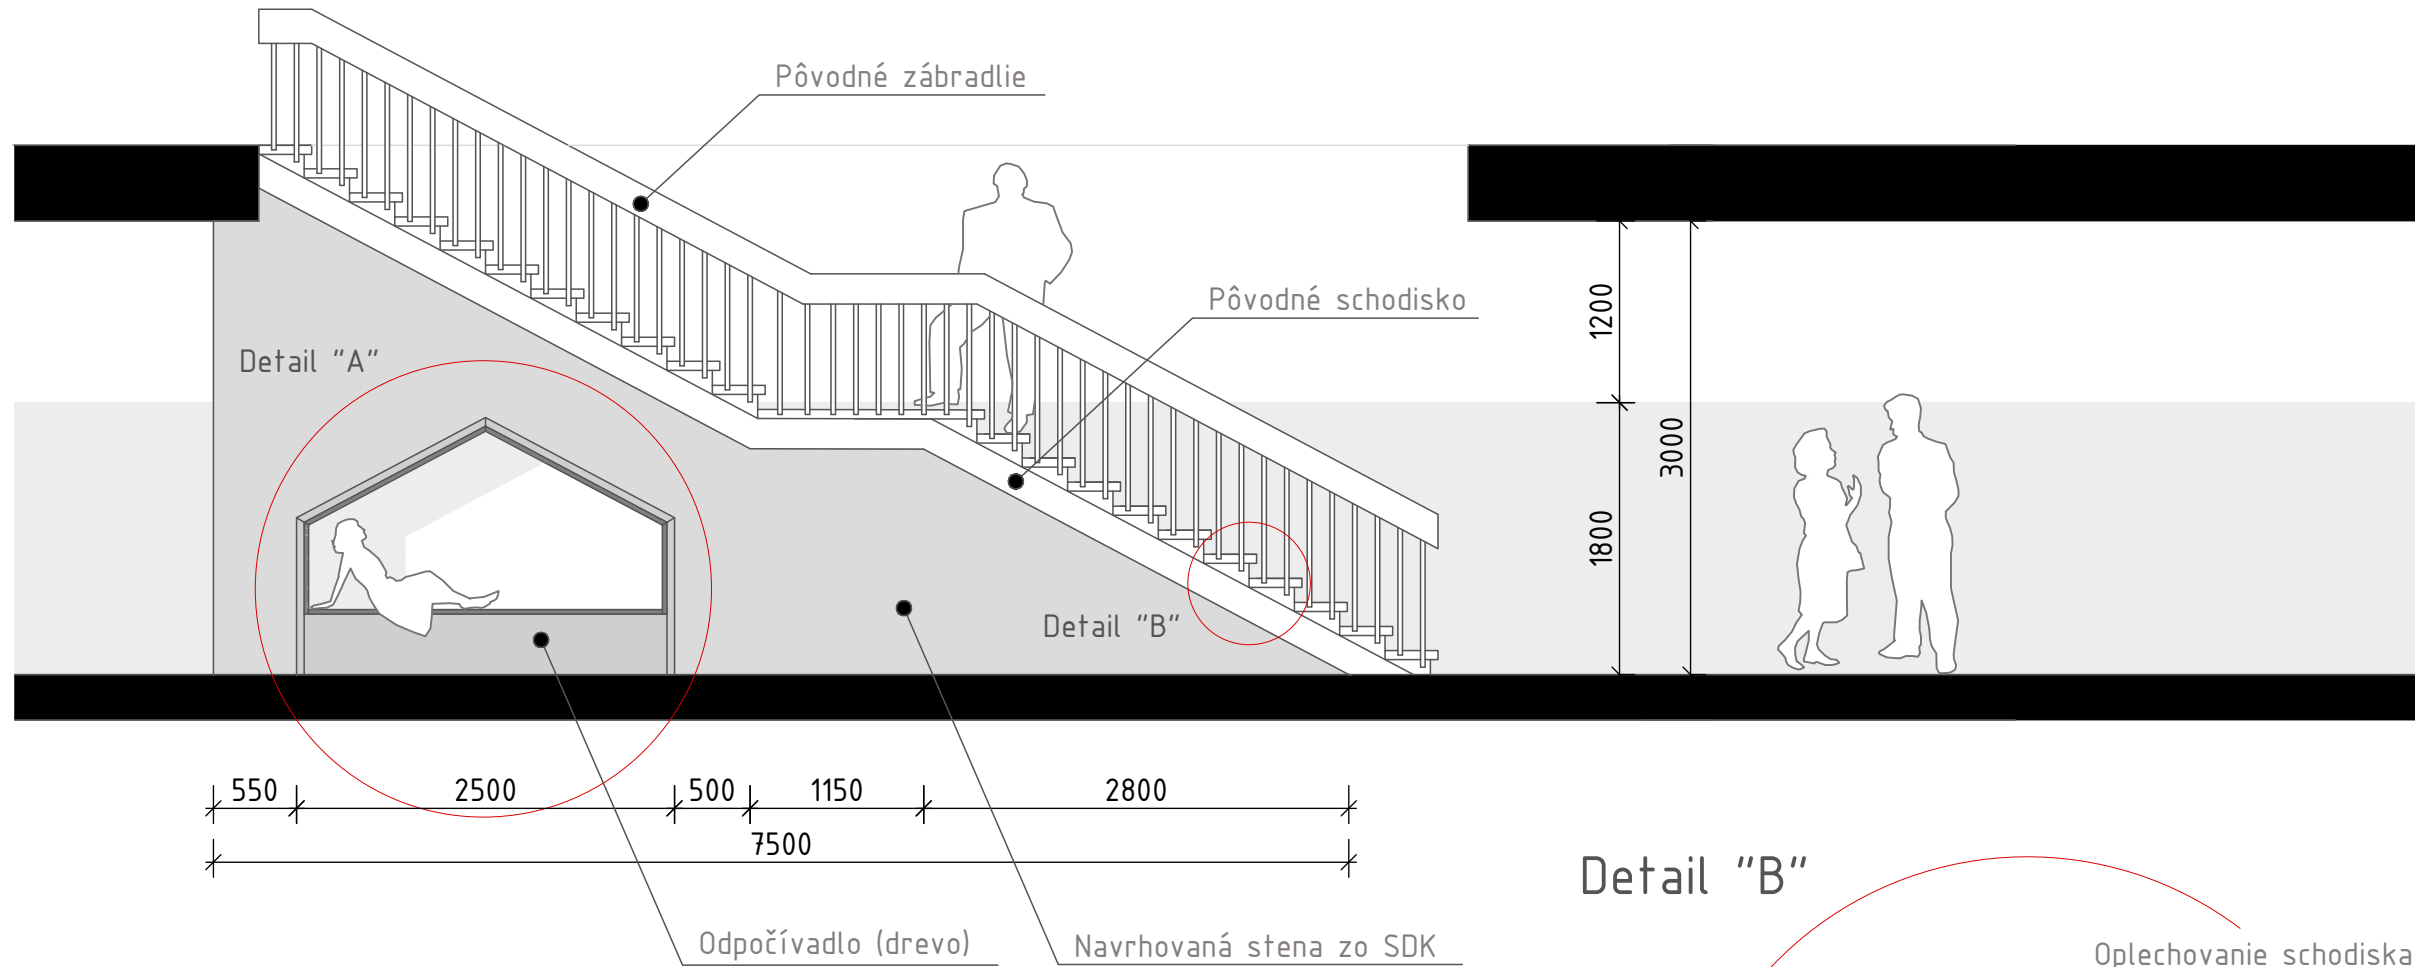

Detail "B"

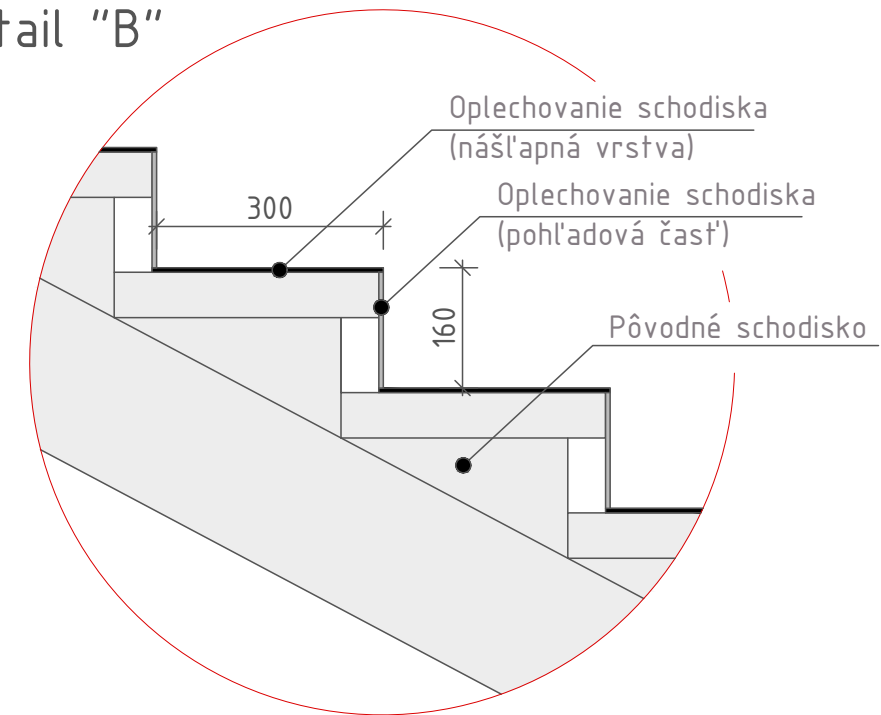

Detail "A"

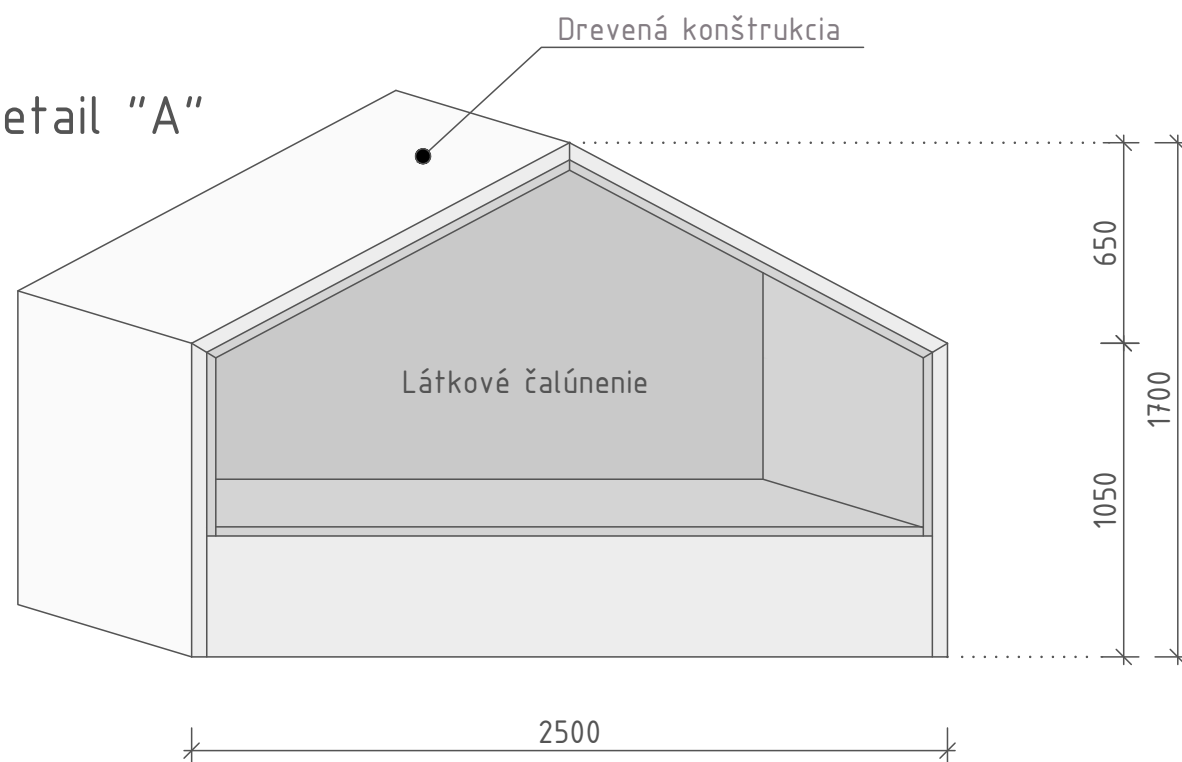

POZNÁMKY:

ARCHITEKTONICKÁ ŠTÚDIA ZÁKLADNEJ ŠKOLY JE ZAKRESLENÁ NA ZÁKLADE MERANIA SKUTKOVÉHO STAVU. PROJEKTOVÁ DOKUMENTÁCIA SLUŽI AKO INFORMATÍVNY DOKUMENT PRE PLÁNOVANÉ ZMENY V OBJEKTE. DOKUMENTÁCIA BOLA VYPRACOVANÁ NA ZÁKLADE OBHLIADKY SKUTKOVÉHO STAVU A INFORMÁCIÍ OD INVESTORA.

Tento dokument podlieha autorskoprávnej ochrane architektonického diela podľa zákona č. 185/2015 Z.z. o autorskom práve a právach súvisiacich s autorským právom (autorský zákon). Tento dokument je duševným vlastníctvom spoločnosti DEVLEV BUILDINGS s.r.o. Akékoľvek rozmnožovanie jeho časti alebo celku, alebo využitie obsahu tretími osobami je povolené len po predošlom písomnom súhlase majiteľa spoločnosti DEVLEV BUILDINGS s.r.o.

Názov: ARCHITEKTONICKÁ ŠTÚDIA  
Základná škola - Beňovského

Miesto: ZŠ Beňovského, Bratislava

Autor: Ing. Lukáš Remža

Názov: Pôdorys 1NP

Vypracoval: Ing. Lukáš Remža

Investor: miestna časť Bratislava - Dúbravka

DEVLEV

M 1:50

02