




RIEŠENÉ ÚZEMIE PRE ŠIRŠIE VZŤAHY

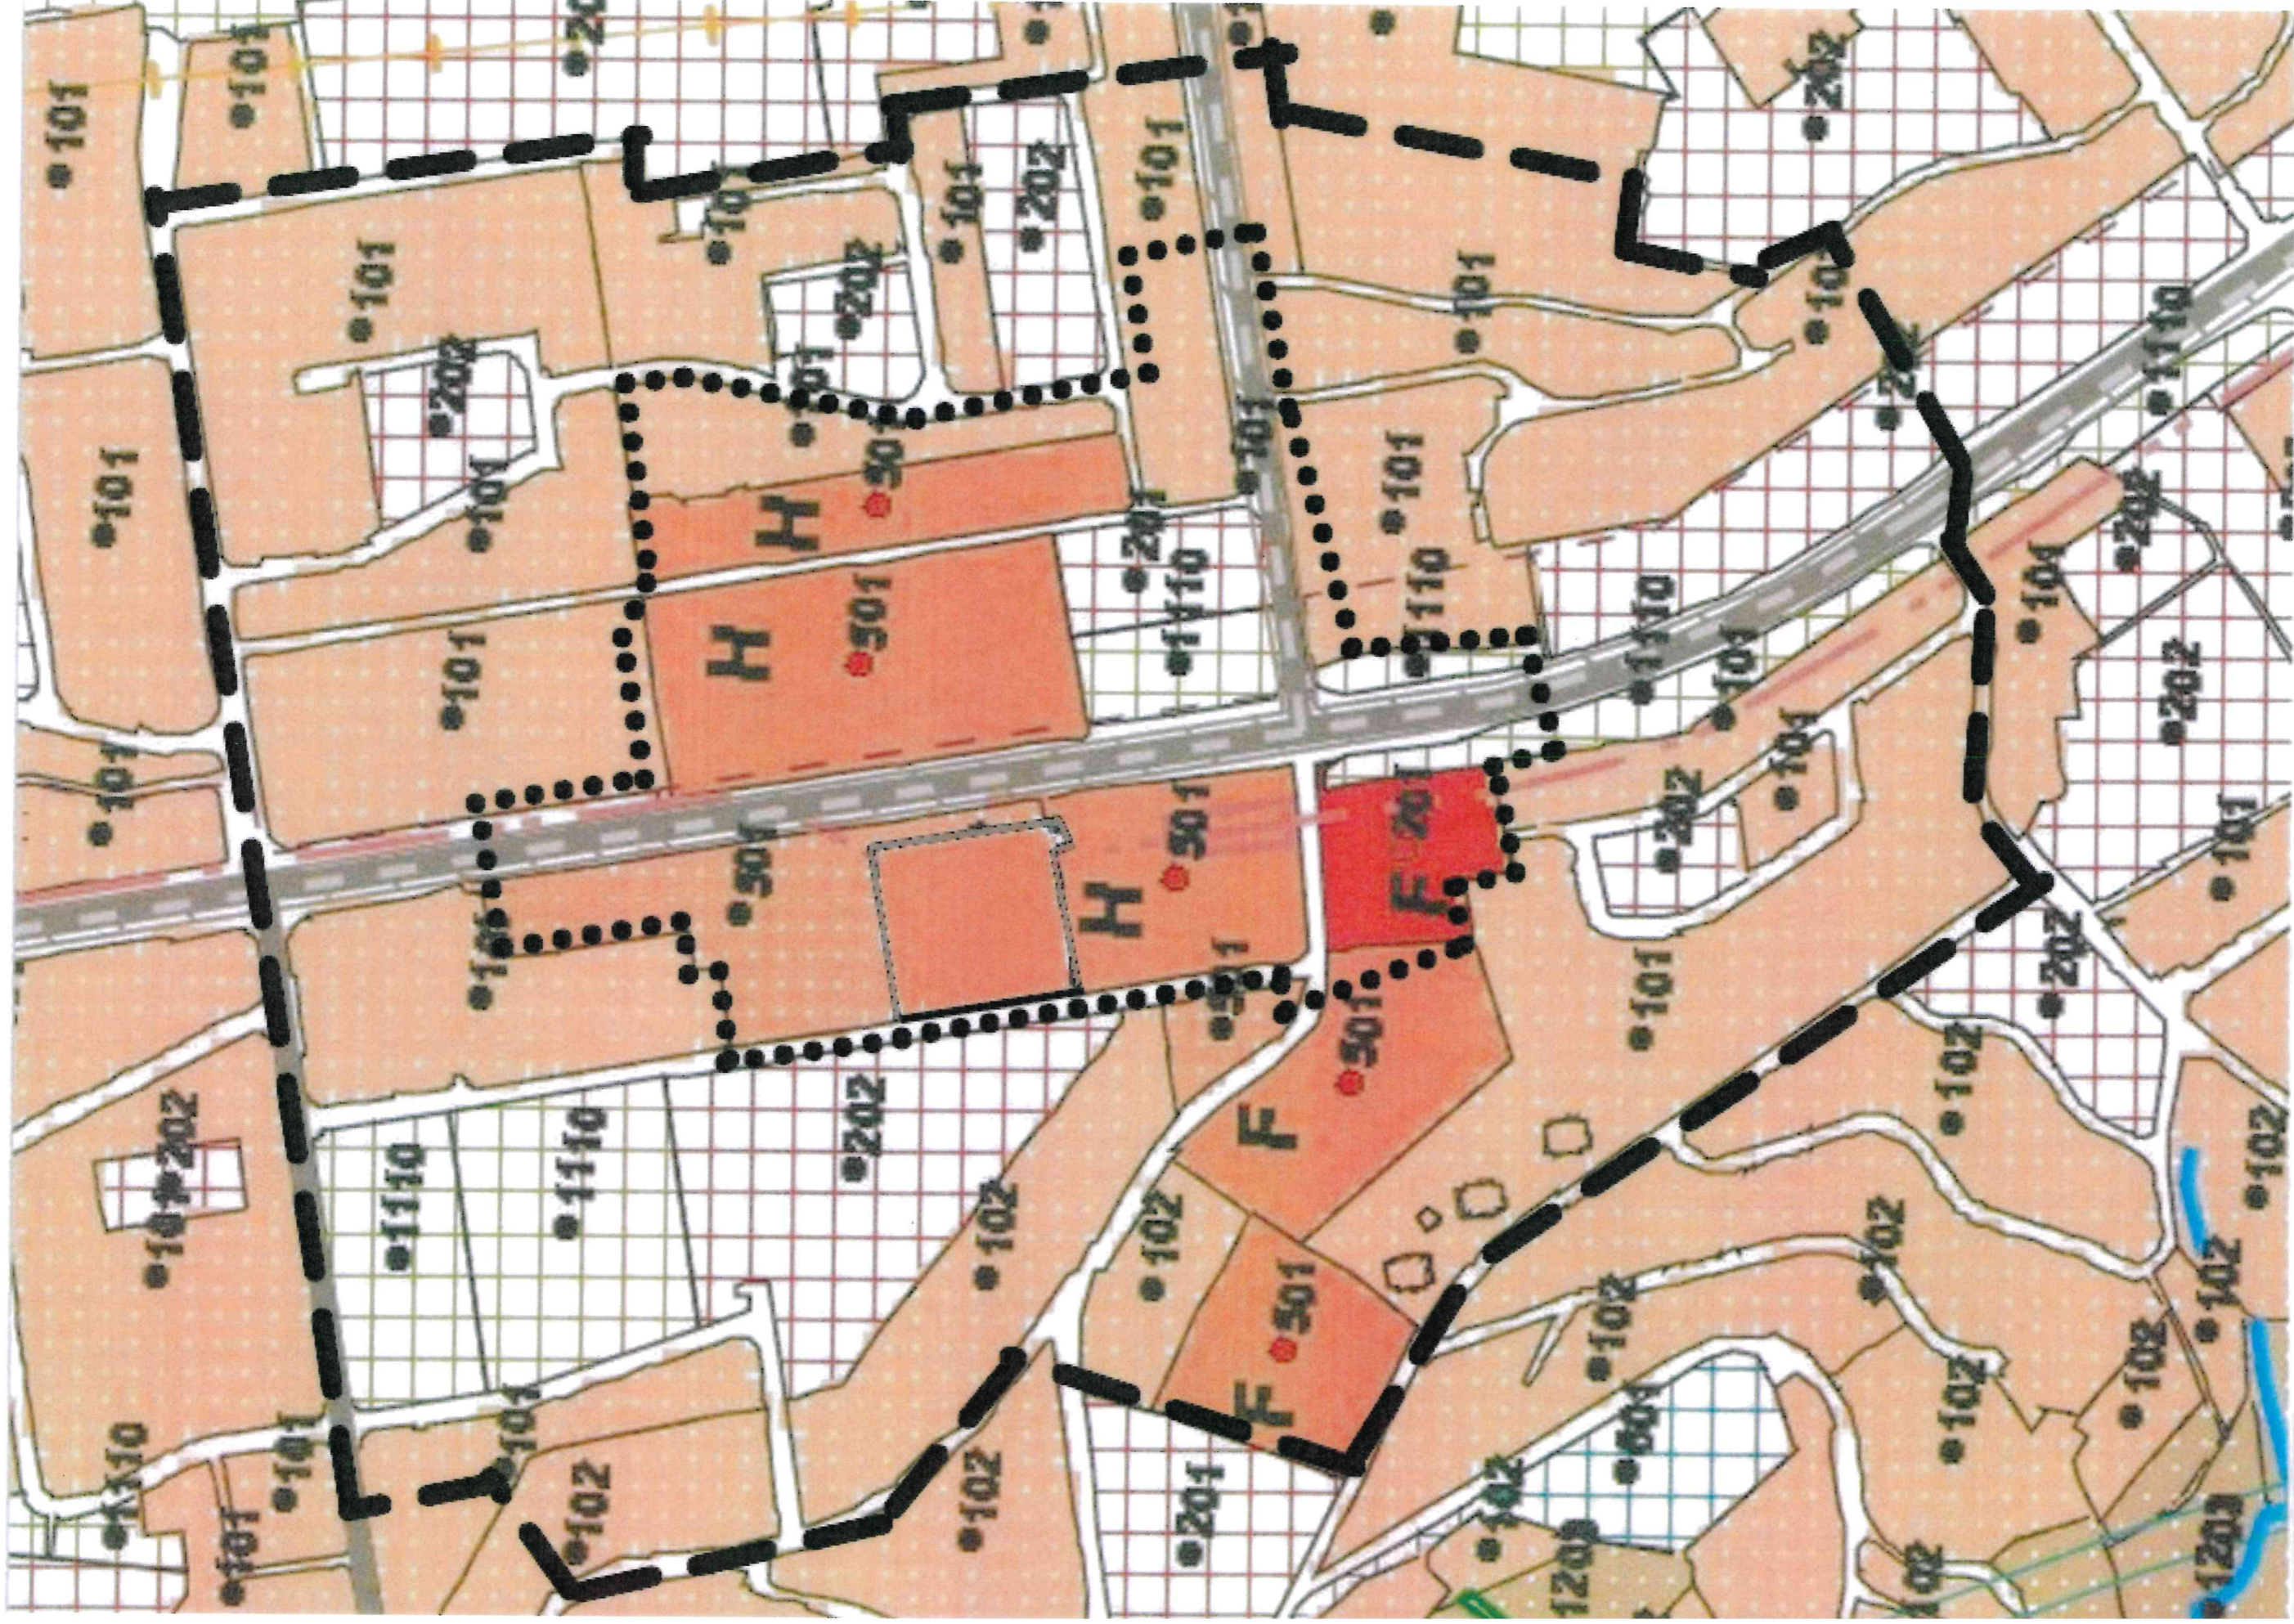

hranica riešeného územia Územný plán zóny Dúbravka - Dúbracentrum, Bratislava.