


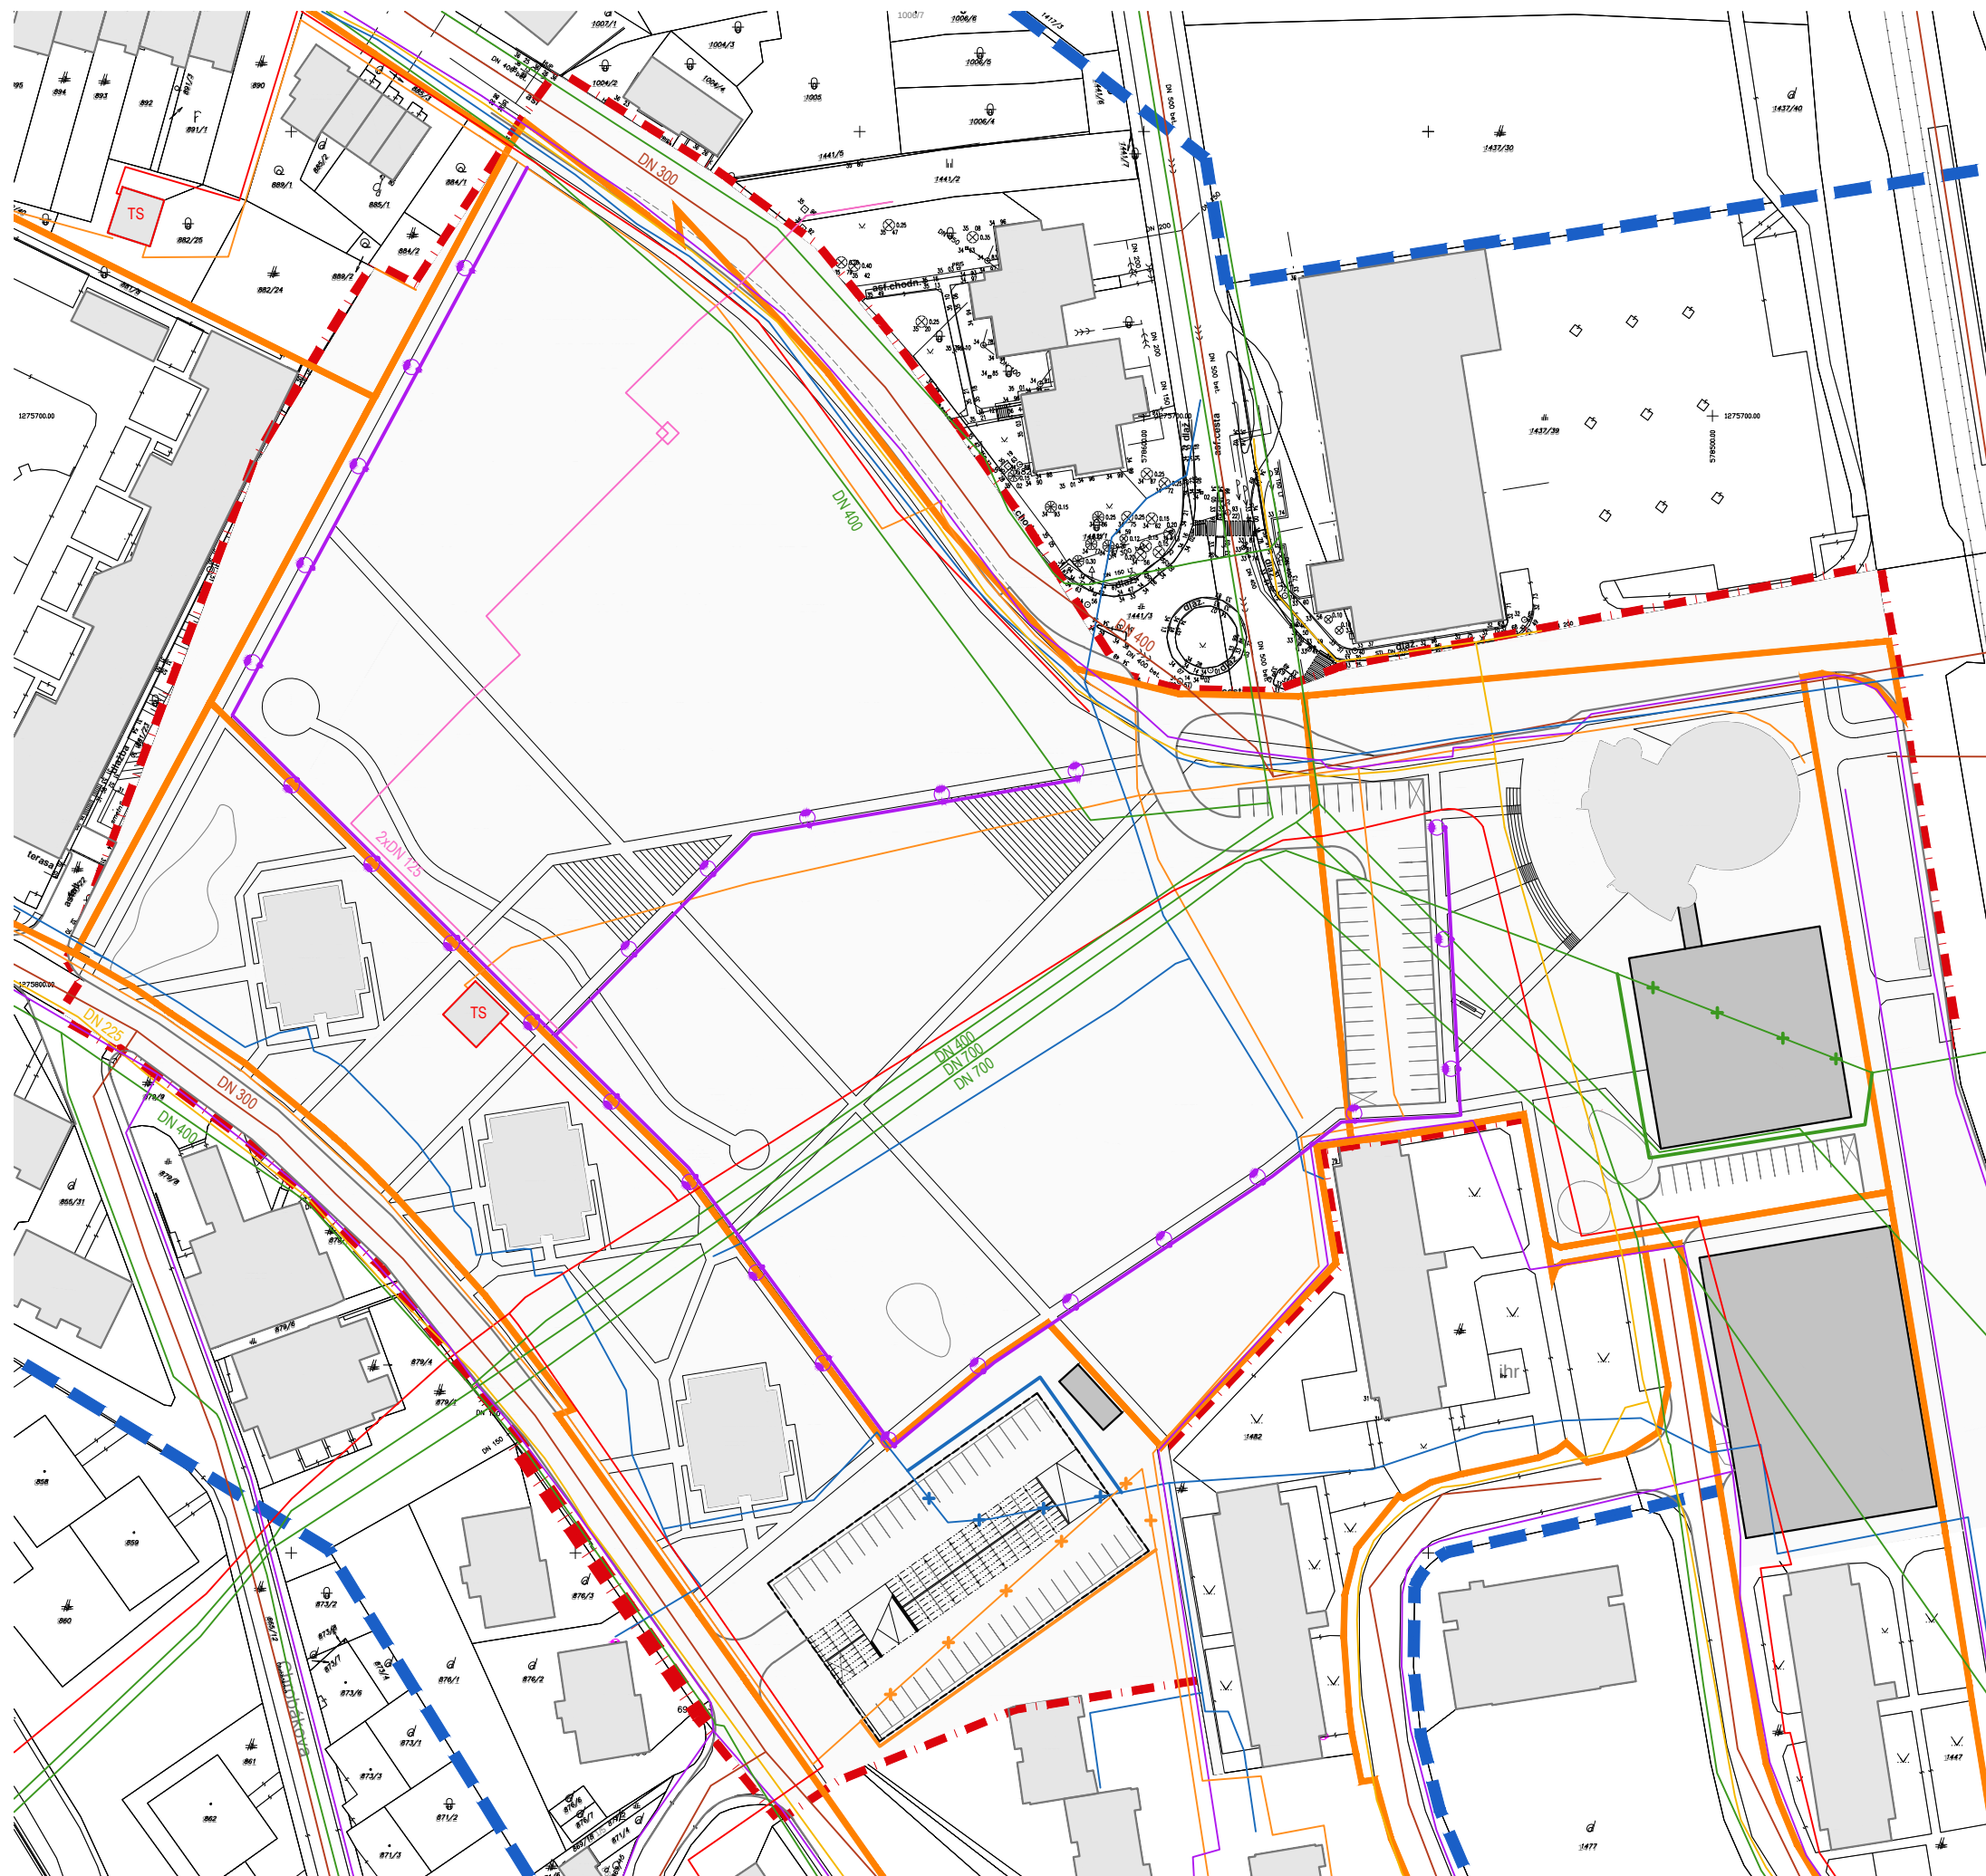

LEGENDA

	hranica riešeného územia
	hranica pre riešenie širších vzťahov
	rozhranie urbanistických sektorov - návrh
	existujúce objekty
	navrhované objekty
	obrys podzemnej časti objektov
existujúce siete	
	kanalizácia
	verejný vodovod
	STL plynovod
	vedenie VN podzemné
	vedenie NN podzemné
	vedenie VO podzemné
	vedenie TKS
	horúcovod
navrhované siete	
	vedenie VO podzemné
	úsek siete určený na zrušenie
	prekládka verejného vodovodu
	prekládka vedenia TKS
	prekládka vedenia NN

URBANISTICKÁ ŠTÚDIA ZÓNY POD ZÁHRADAMI V MČ BRATISLAVA - DÚBRAVKA

objednávateľ: Mestská časť Bratislava - Dúbravka
spracovateľ: JELA, s.r.o., Brnianska 25, 811 04 Bratislava

autori: Ing. arch. Jela Plencnerová
Ing. arch. Laura Jakabčinová

október 2020

mierka spracovania 1:1 000, mierka tlače 1:1 200

NÁVRH TECHNICKEJ INFRAŠTRUKTÚRY (zásobovanie vodou, odkanalizovanie,
zásobovanie plynom, zásobovanie elektrickou energiou, telekomunikácie) - variant 2