


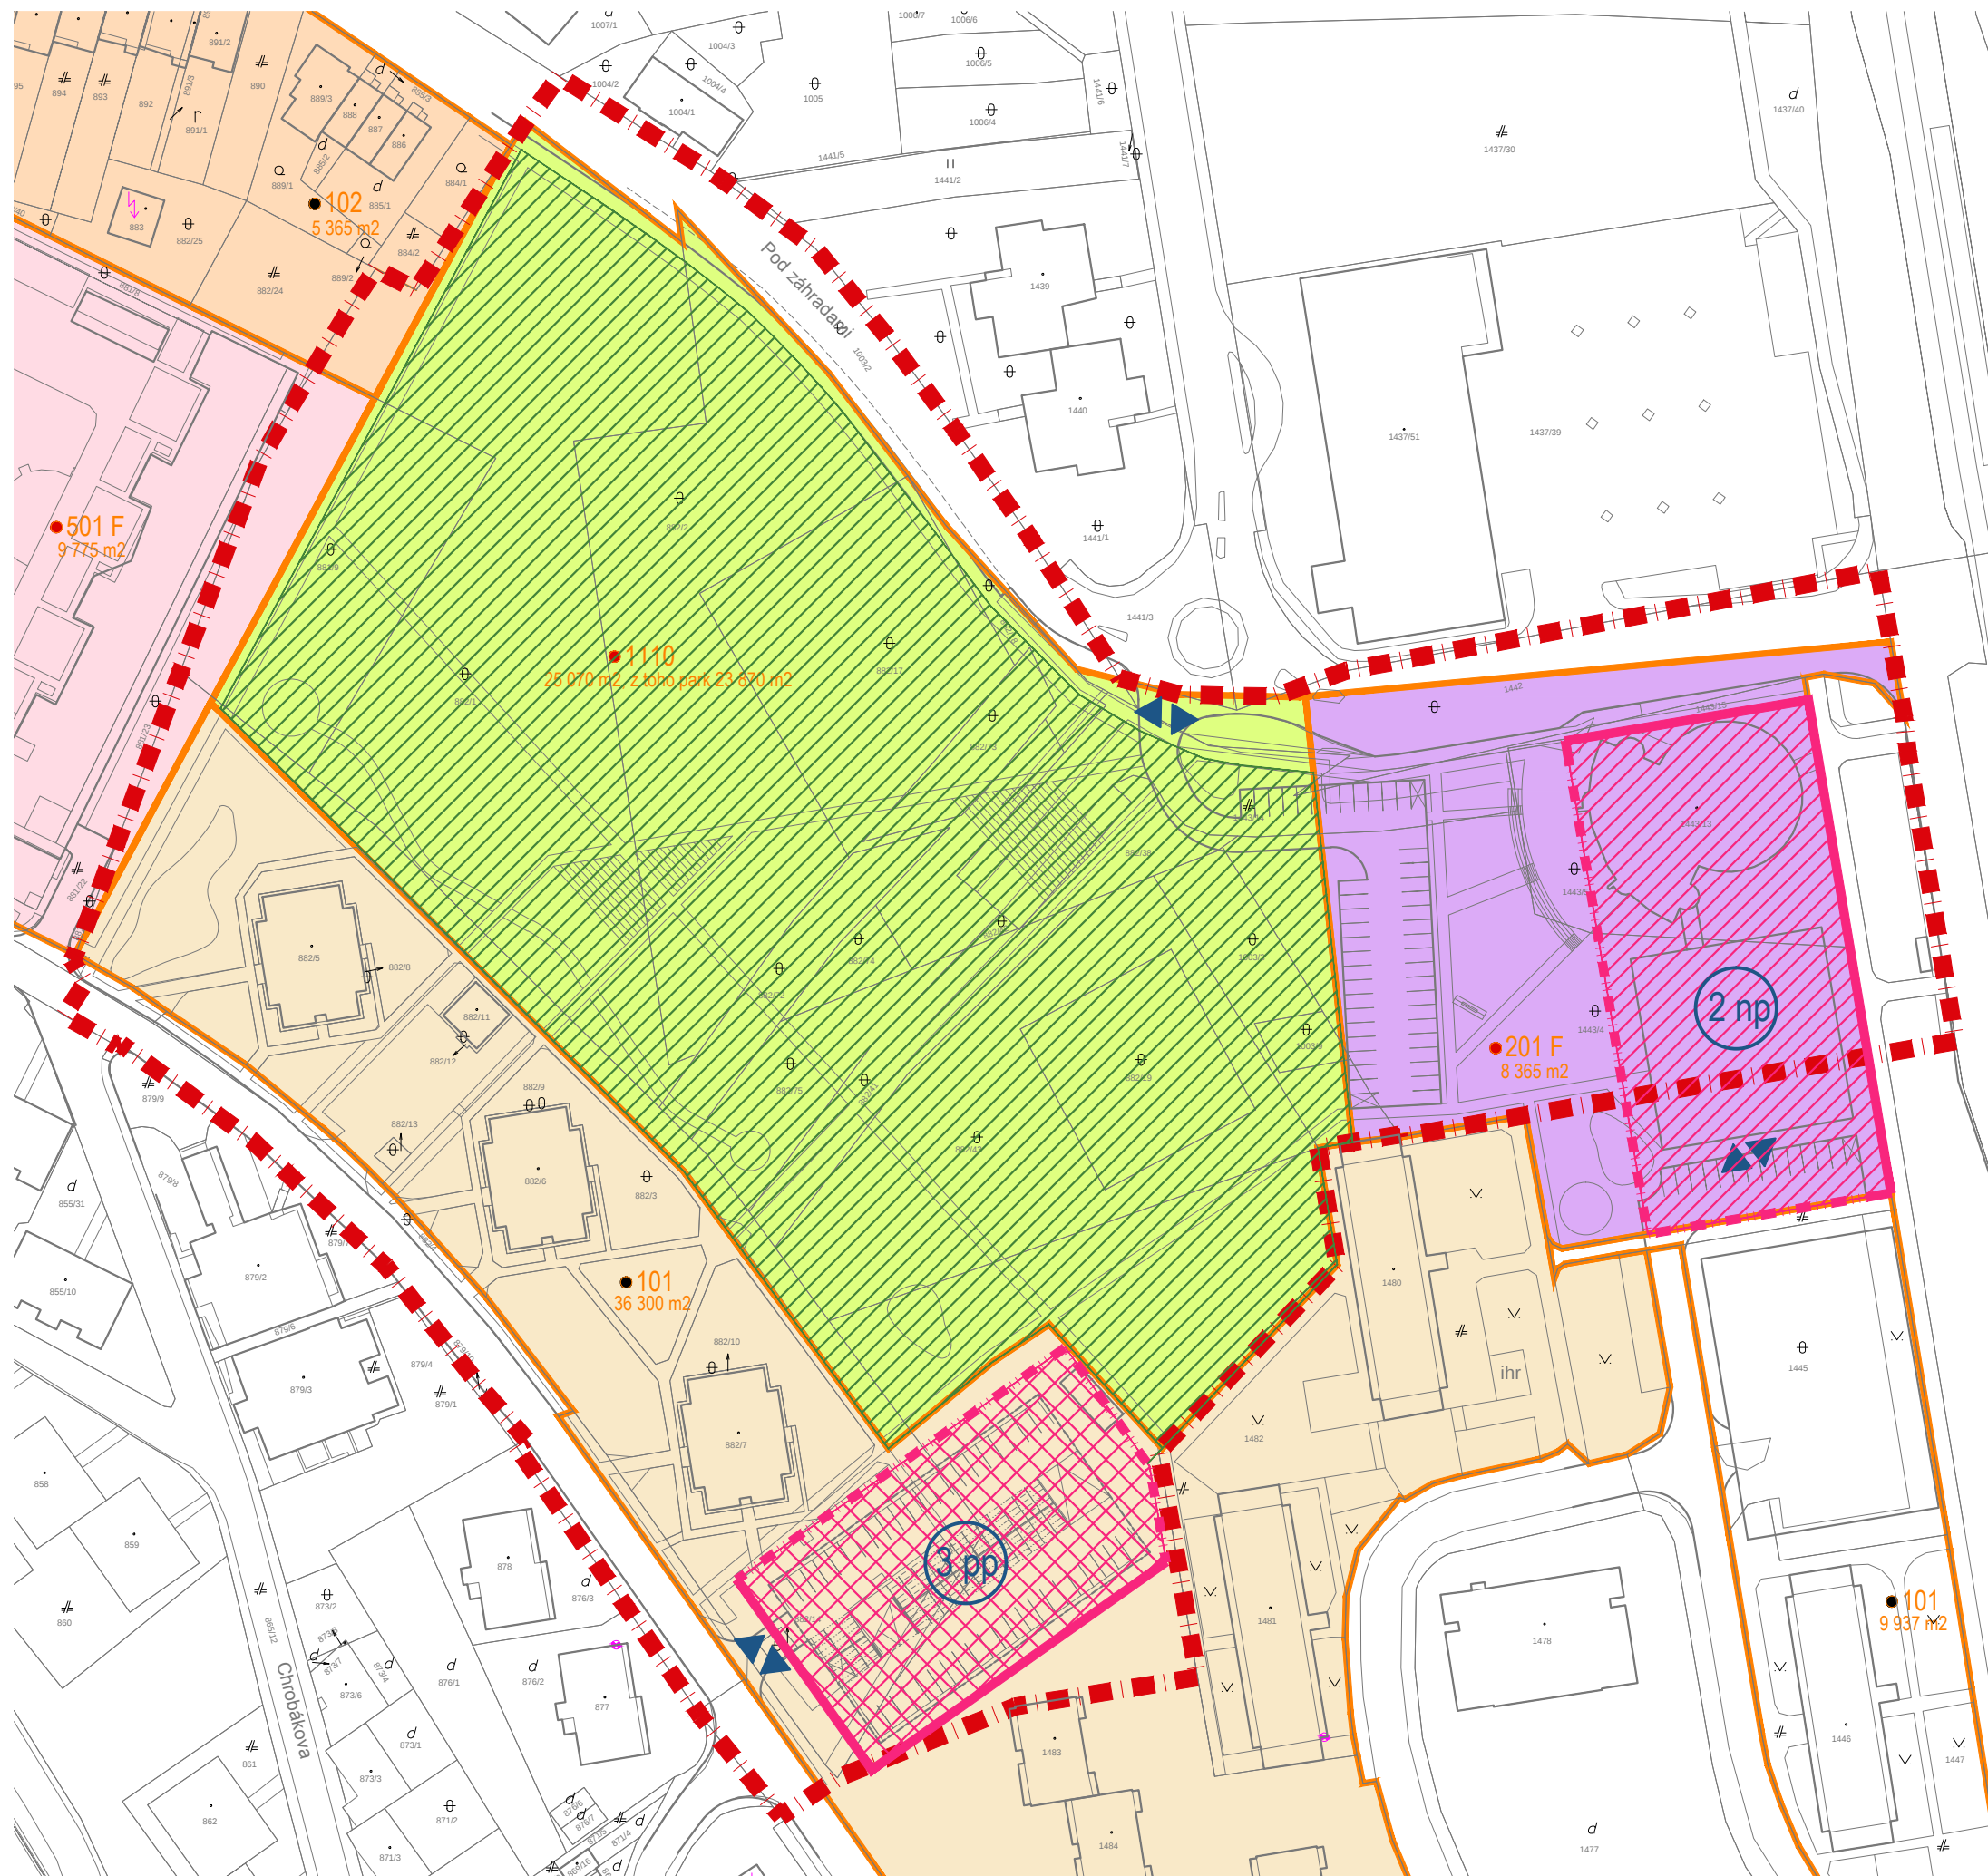

LEGENDA

- hranica riešeného územia
- rozhranie urbanistických sektorov - návrh
- označenie urbanistických sektorov, ich výmera
- 1110 - parky, sadovnicke a lesoparkové úpravy
- 101 - viacpodlažná bytová zástavba
- 102 - málopodlažná bytová zástavba
- 201 - OV celomestského a nadmestského významu
- 501 - zmiešané územia bývania a obč. vybavenosti
- plochy parku nezastaviteľné budovami
- plochy zastaviteľné objektmi s nadzemnými aj podzemnými podlažiami
- plochy zastaviteľné objektmi s výhradne podzemnými podlažiami
- uličná stavebná čiara
- zadná stavebná čiara
- navrhovaná maximálna podlažnosť zástavby
- odporúčaná vjazd/výjazd z/do objektu (na parkovisko)

URBANISTICKÁ ŠTÚDIA ZÓNY POD ZÁHRADAMI V MČ BRATISLAVA - DÚBRAVKA

objednávateľ: Mestská časť Bratislava - Dúbravka
spracovateľ: JELA,s.r.o., Brnianska 25, 811 04 Bratislava

autori: Ing.arch. Jela Plencnerová
Ing. arch. Laura Jakabčinová

október 2020

mieska spracovanie 1:1 000, mierka tlače 1:1 200

REGULAČNÝ VÝKRES - variant 2

05b