



PÔDORYS 1.N.P.- navrhovaný stav - SO 101

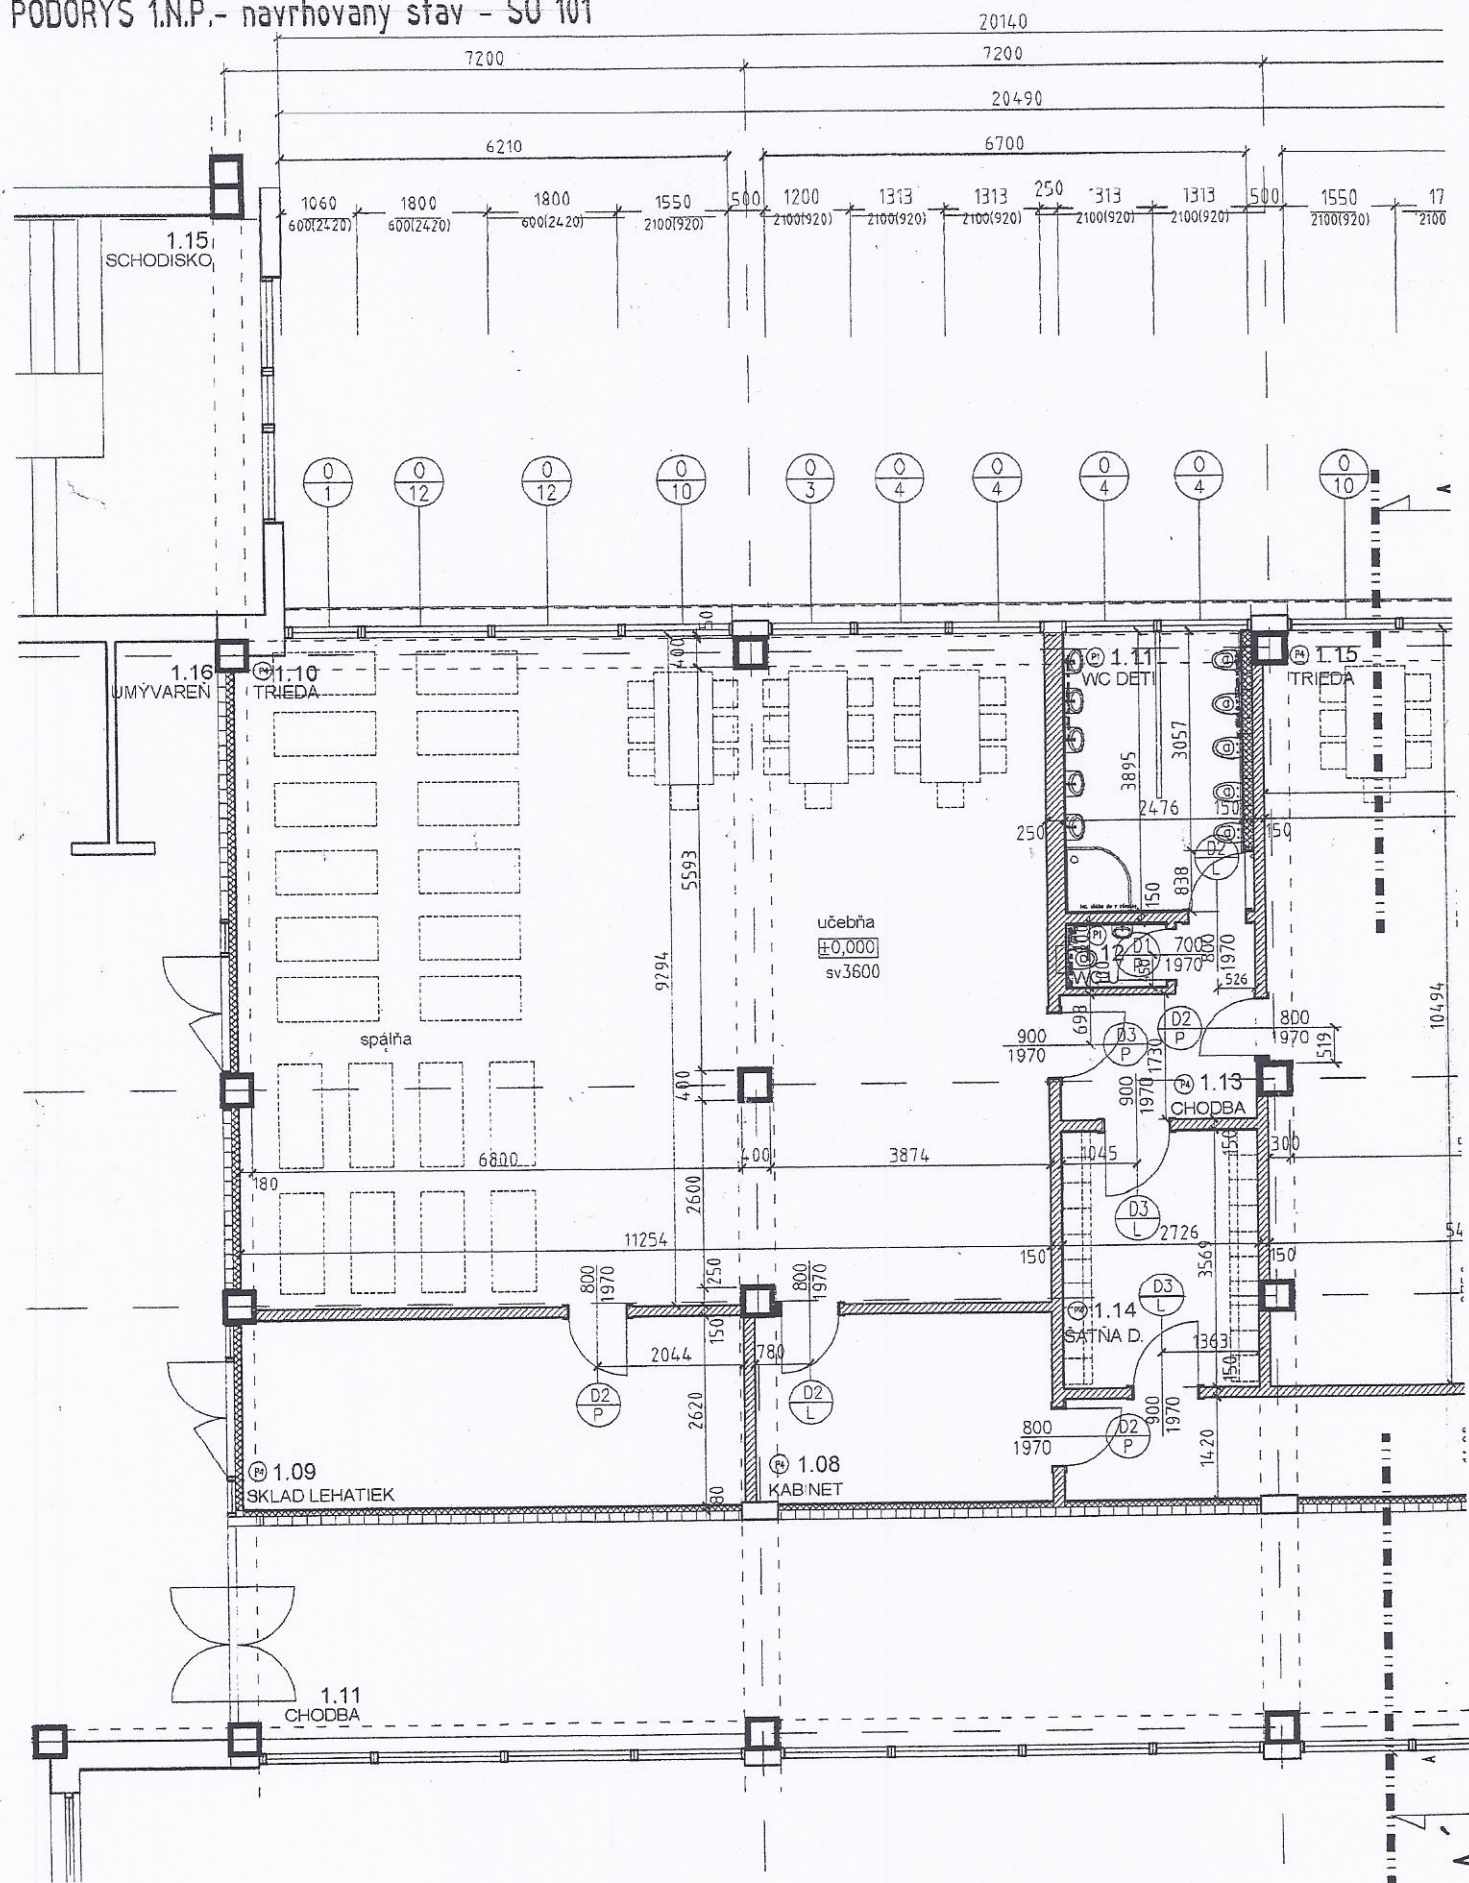

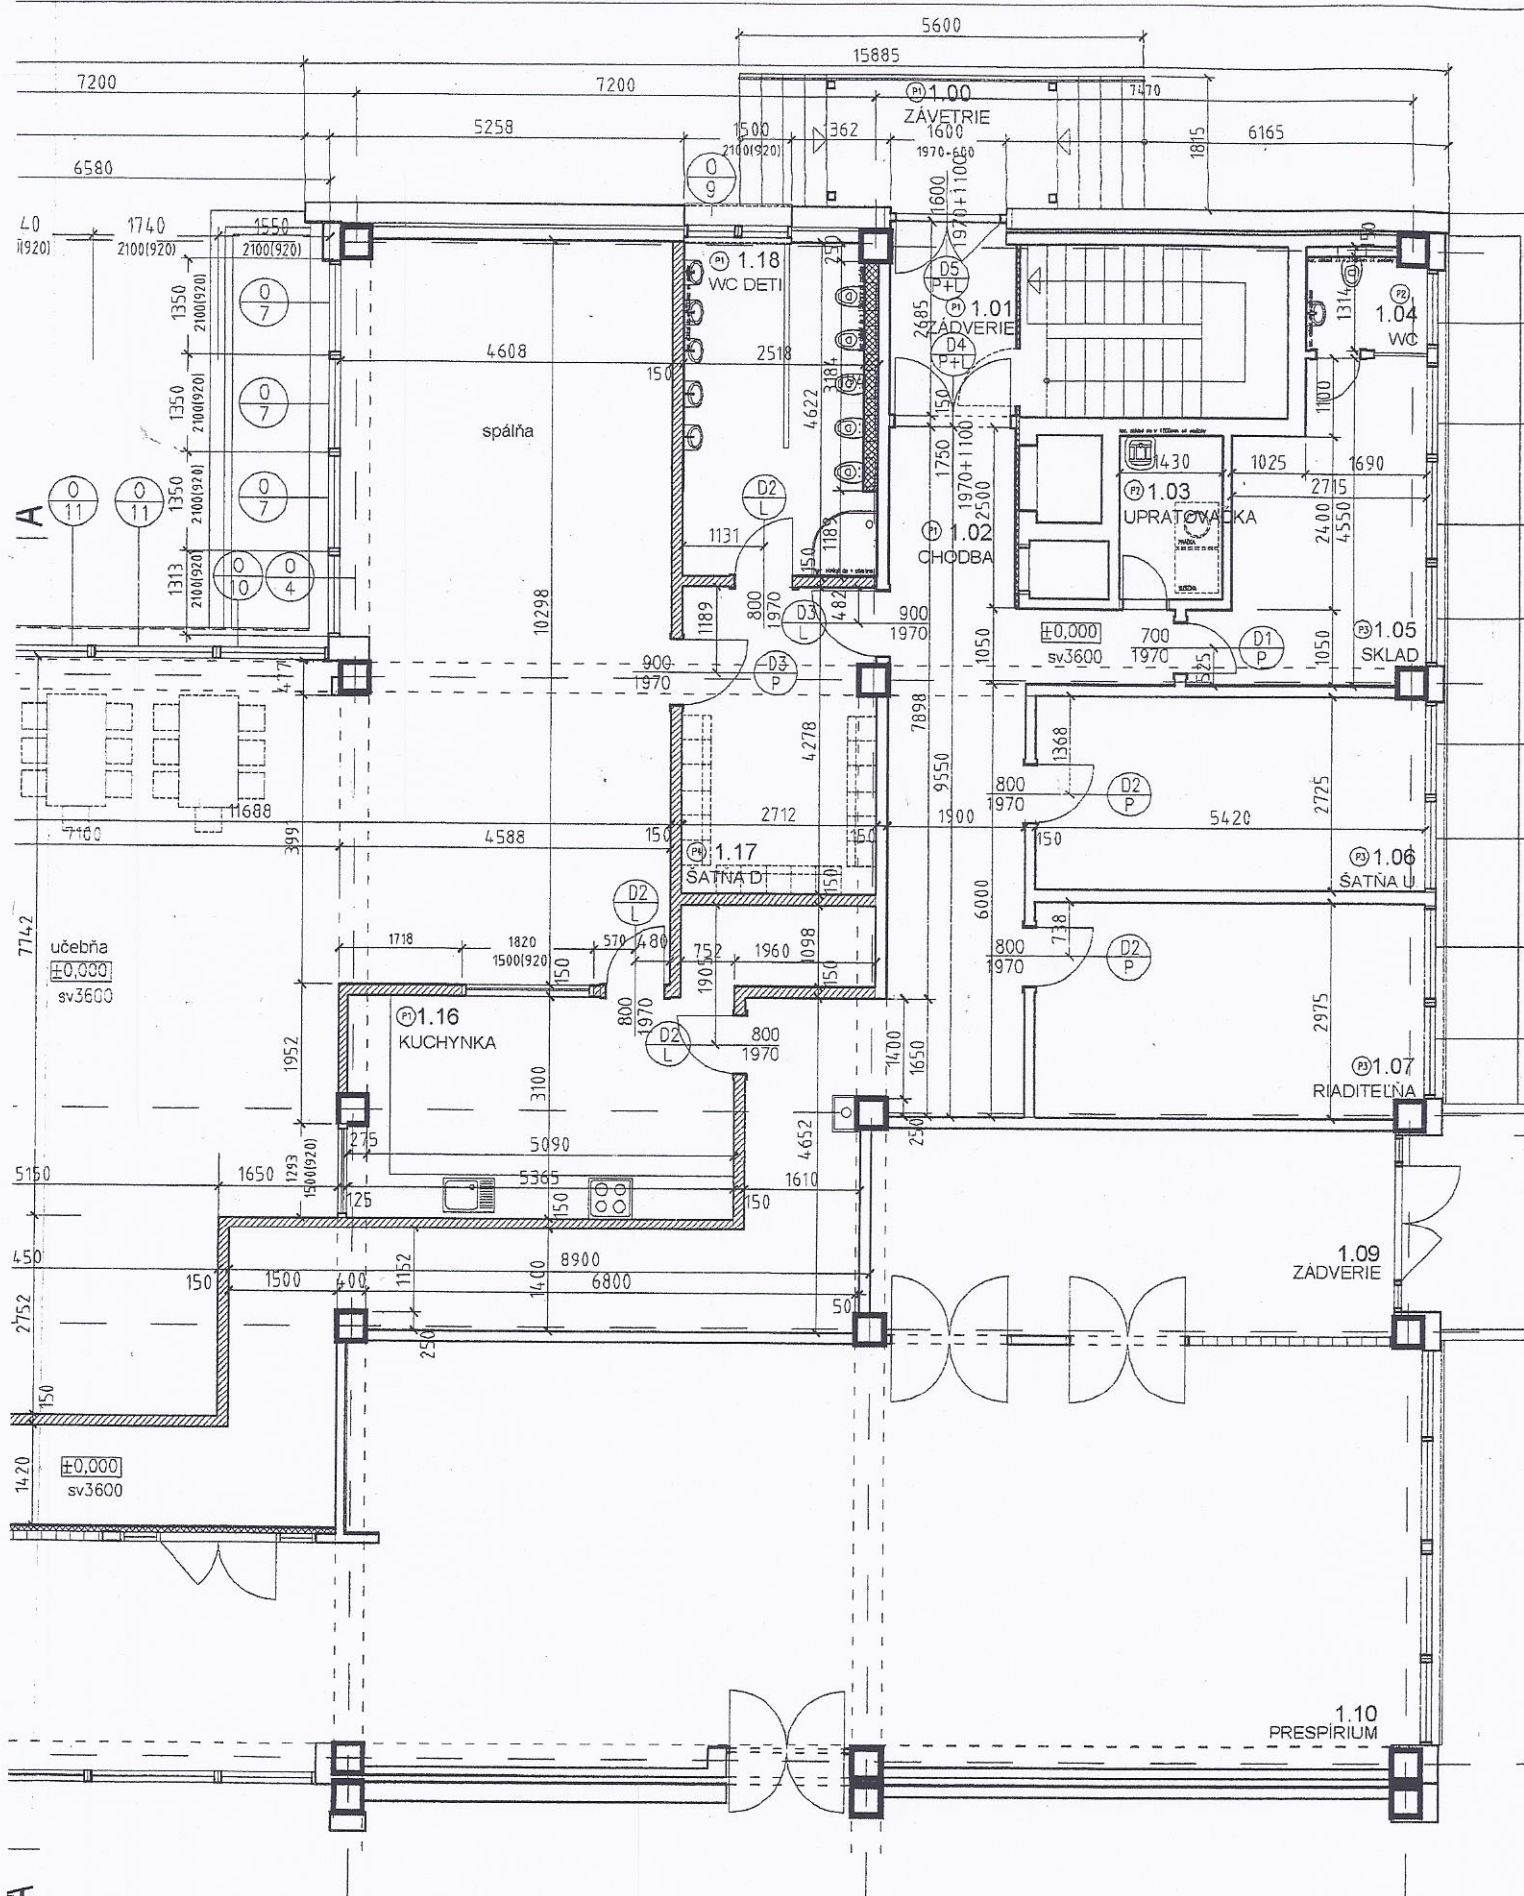




č.m.	POPIS	PLOCHA	PODLAHA (m2)	STENY	STROPY
1.00	ZÁVETRIE	10,16	gresová protišmyková dlažba	(P1)	_____
1.01	ZADVERIE	4,63	gresová protišmyková dlažba	(P1)	stierka, maľba
1.02	CHODBA	54,75	gresová protišmyková dlažba	(P1)	stierka, maľba
1.03	LPRATOVAČKA	3,22	gresová protišmyková dlažba – pôvodná	(P2)	keram. obklad
1.04	WC	2,37	gresová protišmyková dlažba – pôvodná	(P2)	keram. obklad
1.05	SKLAD	11,81	linoleum – pôvodné	(P4)	stierka, maľba
1.06	ŠATŇA UČITELKY	14,76	laminátová podlaha	(P3)	stierka, maľba
1.07	RIADITEĽŇA	16,02	laminátová podlaha	(P3)	stierka, maľba
1.08	KABINET	10,80	linoleum	(P4)	stierka, maľba
1.09	SKLAD LEHATIEK	18,30	linoleum	(P4)	stierka, maľba
1.10	TRIEDA	104,00	linoleum	(P4)	stierka, maľba
1.11	WC DETI	10,23	gresová protišmyková dlažba	(P1)	keram. obklad
1.12	WC UČITELKY	1,30	gresová protišmyková dlažba	(P1)	keram. obklad
1.13	CHODBA	5,84	linoleum	(P4)	stierka, maľba
1.14	ŠATŇA DETI	9,73	linoleum	(P4)	stierka, maľba
1.15	TRIEDA	116,60	linoleum	(P4)	stierka, maľba
1.16	KUCHYNKA	19,61	gresová protišmyková dlažba	(P1)	stierka, maľba
1.17	ŠATŇA DETI	11,50	linoleum	(P4)	stierka, maľba
1.18	WC DETI	12,50	gresová protišmyková dlažba	(P1)	keram. obklad
SPOLU		438,13			

D1- HLAVNÉ POZEMNÉ OBJEKTY

- | | |
|--------|---------------------------------------|
| SO 100 | Existujúca jeďeň v základnej škole |
| SO 101 | Stavebné úpravy v základnej škole |
| SO 102 | Spevnené plochy vozidlové –existujúce |
| SO 103 | Spevnené plochy vozidlové –navrhované |

Pôvodné murivo



PRIEČKY Z TVÁRNIC YTONG hr. 150 mm, P2-500 hladkých,
na MVC a maltu YTONG (150x249x599)



PRIEČKA SDK KNAUF W111 hr. 125 mm,
jednoduchá kca CW 100, UW 100, dosky 1x GKB hr. 12,5 mm s TI 100 mm



INVESTOR : Mestská časť Bratislava-Dúbravka Žatevná 2, 844 02 Bratislava			ARCH_SPACE, s.r.o. Ing. arch. Martina Hurtošová Mierová 76 . 064 01 Stará Ľubovňa mobil: 0905 793 690 e-mail: projekt@mharchspace.com	
HLAVNÝ INŽ. PROJEKTU	AUTOR	KRESLIL		
Ing. arch. Martina Hurtošová	Ing. arch. Martina Hurtošová	Ing. arch. Martina Hurtošová		
NÁZOV STAVBY : STAVEBNÉ ÚPRAVY V ZÁKLADNEJ ŠKOLE, BILÍKOVA 34,841 01 Bratislava			FORMÁT : 3 x A4	
MIESTO STAVBY : Bilikova 24, 841 01 Bratislava-Dúbravka, p.č. 3163, katast. územie Dúbravka			DÁTUM : 05 / 2015	
PROFESIA Architektonicko - stavebné riešenie			MIERKA : 1 : 100	
VÝKRES : PôDORYS 1. N.P. - navrhovaný stav -SO 101			STUPEŇ PD : PROJEKT PRE STAVEBNÉ POVOLENIE	
PROF.		C.VÝKR.		
ASR		A-07		