



MESTSKÁ ČASŤ BRATISLAVA-DÚBRAVKA

Žatevná 2, 844 02 Bratislava

- podľa rozdeľovníka

Váš list / zo dňa
- / 04.09.2017

Naše číslo
č. SU-1404/904/2019/Ma

Vybavuje / linka
Ing. Majerníková / 60101168

V Bratislave
24. januára 2019

Vec:

„BA-DÚBRAVKA – PREKLÁDKA VN, LINKA č. 1041, 438, 405, Agátová ul., Bratislava – Dúbravka“

Oznámenie o začatí územného konania podľa § 36 zákona č. 50/1976 Zb. o územnom plánovaní a stavebnom poriadku, v znení neskorších predpisov (ďalej len „stavebný zákon“) a o upustení od ústneho pojednávania

Dňa 04.09.2017 obdržal stavebný úrad mestskej časti Bratislava–Dúbravka návrh na vydanie územného rozhodnutia na líniovú stavbu:

s názvom: „BA-DÚBRAVKA – PREKLÁDKA VN, LINKA č. 1041, 438, 405, Agátová ul., Bratislava – Dúbravka“,

objekty:
SO 101 – VN prekládka
SO 101.1 – VN prekládka – prekládka VN vzdušných vedení do káblových (linka č. 1041, 438, 405), demontáž VN
SO 101.2 – VN káblový prepoj smer VN rozvod „PRESSCAM“
SO 101.3 – VN prípojka pre existujúcu TS0001-091 cez existujúci UO 38/1041
SO 101.4 – VN prekládka - prekládka VN vzdušného vedenia (linka č.405) – zmena trasy,

pre navrhovateľa: spoločnosť Západoslovenská distribučná, a.s., Čulenova 6, 816 47 Bratislava 1, IČO: 36 36 151,

ktorého zastupuje: spoločnosť Park Villa, s.r.o., Poštová 3, 811 06 Bratislava 1, IČO: 43 837 727, ktorá poverila zastupovaním spoločnosť K.T.Plus, s.r.o., Kopčianska 15, 851 01 Bratislava 5, IČO: 35 958 766,

miesto stavby: na pozemkoch registra CKN parciel č. 3468/7, 3468/2, 3469/2, 3407/3, 3448/116, 3448/65, 3419/1, 3435, 3433/2, 3434, 3452/9, 3470/5, 3470/18, 3470/16, 3470/4 v katastrálnom území Dúbravka, Bratislava (ďalej k.ú. Dúbravka, Bratislava),
na pozemkoch registra EKN parciel č. 3232/100, 3195/2, 3193, 3192 k.ú. Dúbravka, Bratislava,

účel stavby: **inžinierska stavba** – miestne rozvody elektriny (§43a ods. (3) písm. i) stavebného zákona),

polohové umiestnenie stavby:

Stavba sa umiestňuje tak, ako je to zakreslené v podklade kópie katastrálnej mapy M = 1:2000, ktorá je súčasťou tohto oznámenia.

Popis stavby:

SO 101.1 - VN prekládka – prekládka VN vzdušných vedení do káblových (linka č. 1041, 438, 405), demontáž VN:

Prekládka liniek č. 1041, 438 a 405 bude zrealizovaná v rozsahu od rozvodne R 8113 (Podvornice) pri Saratovskej ulici po miesto vyústenia prechod kábel vzduch. Navrhované VN káblové vedenie bude z VN rozvodne v existujúcej trase pôvodných káblov vymenené za nové. Po vyústení z VN rozvodne budú káble uložené v pôvodnej trase v mieste križovania s komunikáciou Saratovská v chráničkách (úsek B - C). Ďalej budú káble vedené v krajnici komunikácie Agátová, prekrížia komunikáciu a pokračovať budú ďalej vo voľnom teréne k miestu prepojenia cez nové podperné body – koncové body VN vzdušných vedení. Celková dĺžka použitého VN kábla NA2XS2Y 3x1x240 mm² bude 2320 m. Dĺžka navrhovanej trasy linky č. 1041 bude 690 m. Dĺžka navrhovanej trasy linky č. 438 bude 700 m. Dĺžka navrhovanej trasy linky č. 405 bude 710 m.

SO 101.2 - VN káblový prepoj smer VN rozvod „PRESSCAM“:

V trase prekladaných káblov bude pripoložený VN kábel smer lokalita „PRESSCAM“. Káblový prepoj bude vedený od rozvodne R 8113 po miesto ukončenia prekládky. Celková dĺžka použitého VN kábla NA2XS2Y 3x1x240 mm² bude 770 m.

SO 101.3 - VN prípojka pre existujúcu TS0001-091 cez existujúci UO 38/1041:

VN vzdušná prípojka smer existujúca TS 0001-091 je v súčasnosti napojená cez úsekový odpojovač UO 38/1041 na vzdušné vedenie linky č. 1041. Z dôvodu demontáže tohto vzdušného vedenia, bude zrealizovaná nová VN prípojka – smer TS, cez nový úsekový odpojovač a nový koncový podperný bod linky č. 1041. Kábel bude ďalej vedený v trase prekladaných VN liniek a vyústi na existujúcom podpernom bode, ktorý bude vymenený. Dĺžka novej prípojky bude 390 m, použitý kábel NA2XS2Y 3x1x240 mm².

SO 101.4 - VN prekládka – prekládka VN vzdušného vedenia (linka č. 405) - zmena trasy:

Predmetom je zmena trasy vzdušného vedenia linky č. 405 smer TS 0001-086 (Stavindustria). V rámci stavby sa vybudujú dva nové podperné body a jeden bude demontovaný. Celková dĺžka bude 155 m.

Následne bude zdemontované vzdušné vedenie VN troch uvedených liniek o dĺžke 470 m.

Uvedeným dňom bolo začaté územné konanie (ďalej len „konanie“).

Mestská časť Bratislava–Dúbravka ako príslušný stavebný úrad (ďalej len „stavebný úrad“) podľa § 119 ods. 1 zákona č. 50/1976 Zb. o územnom plánovaní a stavebnom poriadku, v znení neskorších predpisov (ďalej len „stavebný zákon“) v nadväznosti na § 7a písm. i) zákona č. 377/1990 Zb. o hlavnom meste Slovenskej republiky Bratislave, v znení neskorších predpisov (ďalej len „zákon o hlavnom meste“) a čl. 67 štatútu hlavného mesta Bratislavy, v nadväznosti na § 1 písm. c) zákona č. 608/2003 Z.z. o štátnej správe pre územné plánovanie, stavebný poriadok a bývanie a o zmene a doplnení zákona č. 50/1976 Zb. o územnom plánovaní a stavebnom poriadku (stavebný zákon), v znení neskorších predpisov, v nadväznosti na § 2 písm. e) zákona č. 416/2001 Z.z. o prechode niektorých pôsobností z orgánov štátnej správy na obce a na vyššie územné celky, v znení neskorších predpisov, v spojení s § 36 stavebného zákona, a podľa § 26 zákona č. 71/1967 Zb. o správnom konaní (ďalej „správny poriadok“), oznamuje začatie konania dotknutým orgánom a známym účastníkom konania.

Vzhľadom k tomu, že pre dané územie je spracovaná územnoplánovacia dokumentácia, na základe ktorej stavebný úrad posúdil návrh na územné rozhodnutie, stavebný úrad upúšťa, podľa § 36 ods. 2 stavebného zákona, od ústneho pojednávania.

Z hľadiska funkčného využitia je navrhované umiestnenie stavby v súlade s Územným plánom hlavného mesta SR Bratislavy, rok 2007, ktorý je schválený uznesením MsZ č. 123/2007 zo dňa 31.05.2007 s účinnosťou od 01.09.2007, v znení jeho zmien a doplnkov, ktorý dotknuté územia líniovej stavby definuje pre nasledovné záväzné funkčné využitie územia:

- občianska vybavenosť celomestského a nadmestského významu, číslo funkcie 201, rozvojové územie - kód regulácie C,
- parky, sadovnícke a lesoparkové úpravy, číslo funkcie 1110, stabilizované územie,
- námestia a ostatné komunikačné plochy,
- zmiešané územia obchodu a služieb výrobných a nevýrobných, číslo funkcie 502, rozvojové územie - kód regulácie D,
- ostatná ochranná a izolačná zeleň, číslo funkcie 1130, stabilizované územie,
- energetika a telekomunikácie, číslo funkcie 1130, stabilizované územie.

Účastníci územného konania môžu uplatniť svoje námietky a pripomienky najneskôr do **7 pracovných dní**, odo dňa doručenia tohto oznámenia. Stavebný úrad upozorňuje účastníkov konania, že na neskoršie podané námietky a pripomienky sa neprihliadne.

V rovnakej lehote doložia svoje stanoviská aj dotknuté orgány. Ak niektorý z orgánov potrebuje na riadne posúdenie návrhu dlhší čas, stavebný úrad na jeho žiadosť, určenú lehotu pred jej uplynutím primerane predĺži. Ak dotknutý orgán, ktorý bol vyrozumený o začatí územného konania, neoznami v určenej alebo predĺženej lehote svoje stanovisko k navrhovanej stavbe, má sa za to, že so stavbou z hľadiska ním sledovaných záujmov súhlasí (§ 36 ods. 3 stavebného zákona).

V odvolacom konaní sa neprihliada na námietky a pripomienky, ktoré neboli uplatnené v prvostupňovom konaní v určenej lehote, hoci uplatnené mohli byť (§ 42 ods. 5 stavebného zákona).

Ak sa nechá niektorý z účastníkov konania zastupovať, jeho zástupca musí predložiť písomnú plnú moc s overeným podpisom toho účastníka konania, ktorý sa dal zastupovať.

Do podkladov konania možno nahliadnuť na stavebnom úrade na ul. Pri kríži 14, 844 02 Bratislava v stránkové dni :

Po: 8⁰⁰ – 12⁰⁰ 13⁰⁰ – 17⁰⁰
 St : 8⁰⁰ – 12⁰⁰ 13⁰⁰ – 15⁰⁰, Štv: 13⁰⁰ – 16⁰⁰.

RNDr. Martin Zaťovič
starosta

Príloha:

- 1 x situácia v M = 1 : 2000 na podklade kópie katastrálnej mapy

Oznámenie sa doručí:

I. Účastníkom konania formou verejnej vyhlášky:

1. **navrhovateľ:** spoločnosť **Západoslovenská distribučná, a.s., Čulenova 6, 816 47 Bratislava 1, IČO: 36 36 151**, ktorého zastupuje spoločnosť Park Villa, s.r.o., Poštová 3, 811 06 Bratislava 1, IČO: 43 837 727, ktorá poverila zastupovaním spoločnosť K.T.Plus, s.r.o., Kopčianska 15, 851 01 Bratislava 5, IČO: 35 958 766
2. Park Villa, s.r.o., Poštová 3, 811 06 Bratislava 1
3. RENOMÉ, a.s., Šulekova 70, 811 03 Bratislava 1
4. Hlavné mesto SR Bratislava, Primaciálne nám. č. 1, 814 99 Bratislava 1, zastúpené primátorom
5. Slovenská republika, v správe: Slovenský pozemkový fond, Búdkova cesta 36, 817 15 Bratislava 11
6. Ing. Michal Mosný, PhD., Krížna 12, 811 07 Bratislava 1
7. Peter Polák, Eisnerova 44, 841 07 Bratislava 49
8. Pavol Polák, Pekníkova 7, 841 02 Bratislava 42
9. Právnické alebo fyzické osoby, ktorých vlastnícke alebo iné práva k pozemkom alebo stavbám, ako aj k susedným pozemkom a stavbám, vrátane bytov, môžu byť územným konaním priamo dotknuté

II. Dotknutým orgánom, správcom IS, organizáciám:

1. Regionálny úrad verejného zdravotníctva Bratislava, hlavné mesto SR so sídlom v Bratislave, Ružinovská 8, 820 09 Bratislava 29, P.O.BOX 26
2. Hasičský a záchranný útvar hl. m. SR Bratislavy, Radlinského 6, 811 07 Bratislava 1
3. Krajské riaditeľstvo PZ v BA - Krajský dopravný inšpektorát, Dopravno-inžinierske oddelenie, Špitálska ul. č. 14, 812 28 Bratislava 1
4. Okresný úrad Bratislava, odbor starostlivosti o životné prostredie, Tomášikova č. 46, 832 05 Bratislava 3
5. Okresný úrad Bratislava, odbor opravných prostriedkov, referát pôdohospodárstva, Tomášikova č. 46, 832 05 Bratislava 3
6. Okresný úrad Bratislava, pozemkový a lesný odbor, Tomášikova č. 46, 832 05 Bratislava 3
7. Krajský pamiatkový úrad Bratislava, Leškova 17, 811 04 Bratislava 1
8. Bratislavský samosprávny kraj, Sabinovská 16, P.O.BOX 108, 820 05 Bratislava 25
9. Magistrát hl. mesta SR Bratislava – odd. dopravné plánovanie, doprava, referát MHD, správa komunikácií a odd. životné prostredie, P.O.BOX 192, 814 99 Bratislava 1
10. Ministerstvo dopravy a výstavby SR, sekcia železničnej dopravy a dráh, odbor dráhový stavebný úrad, Nám slobody 6, 810 05 Bratislava 15
11. Ministerstvo vnútra SR, Sekcia informatiky, telekomunikácií a bezpečnosti MV SR, Odbor telekomunikácií, Pribinova 2, 812 72 Bratislava 1
12. Železnice Slovenskej republiky, Generálne riaditeľstvo, Odbor expertízy, Klemensova 8, 813 61 Bratislava 1
13. Železnice Slovenskej republiky, Oblastné riaditeľstvo Trnava, Bratislavská 2/A, 917 02 Trnava
14. Bratislavská vodárenská spoločnosť, a.s., Prešovská 48, 826 46 Bratislava 29
15. Slovenský plynárenský priemysel – distribúcia, a.s., Mlynské Nivy 44/b, 825 11 Bratislava 26
16. Siemens, spol. s r.o., Lamačská cesta 3/A, P.O.BOX 60, 841 04 Bratislava 4
17. Mestské lesy v Bratislave, Cesta mládeže 4, 831 01 Bratislava 37
18. Energotel, a.s., Miletičova 7, 821 08 Bratislava 2

19. Slovak Telekom, a.s., Bajkalská 28, 817 62 Bratislava 1
20. Dopravný podnik Bratislava, a.s., odbor dopravných informácií a stavieb, Olejkárska 1, 814 52 Bratislava 5
21. Slovenský vodohospodársky podnik, š.p., OZ Bratislava, Karloveská 2, 842 17 Bratislava 4
22. Miestny úrad mestskej časti Bratislava–Dúbravka, referát územného plánu

Co: - spis

Verejná vyhláška

Toto oznámenie sa doručuje verejnou vyhláškou a vyvesí sa na dobu 15 dní na úradnej tabuli mestskej časti Bratislava–Dúbravka.

15. deň vyvesenia je dňom doručenia tohto oznámenia.

**Dátum vyvesenia
na úradnej tabuli:**
Pečiatka a podpis:

**Dátum zvesenia:
z úradnej tabule:**
Pečiatka a podpis:

SVA KABEL










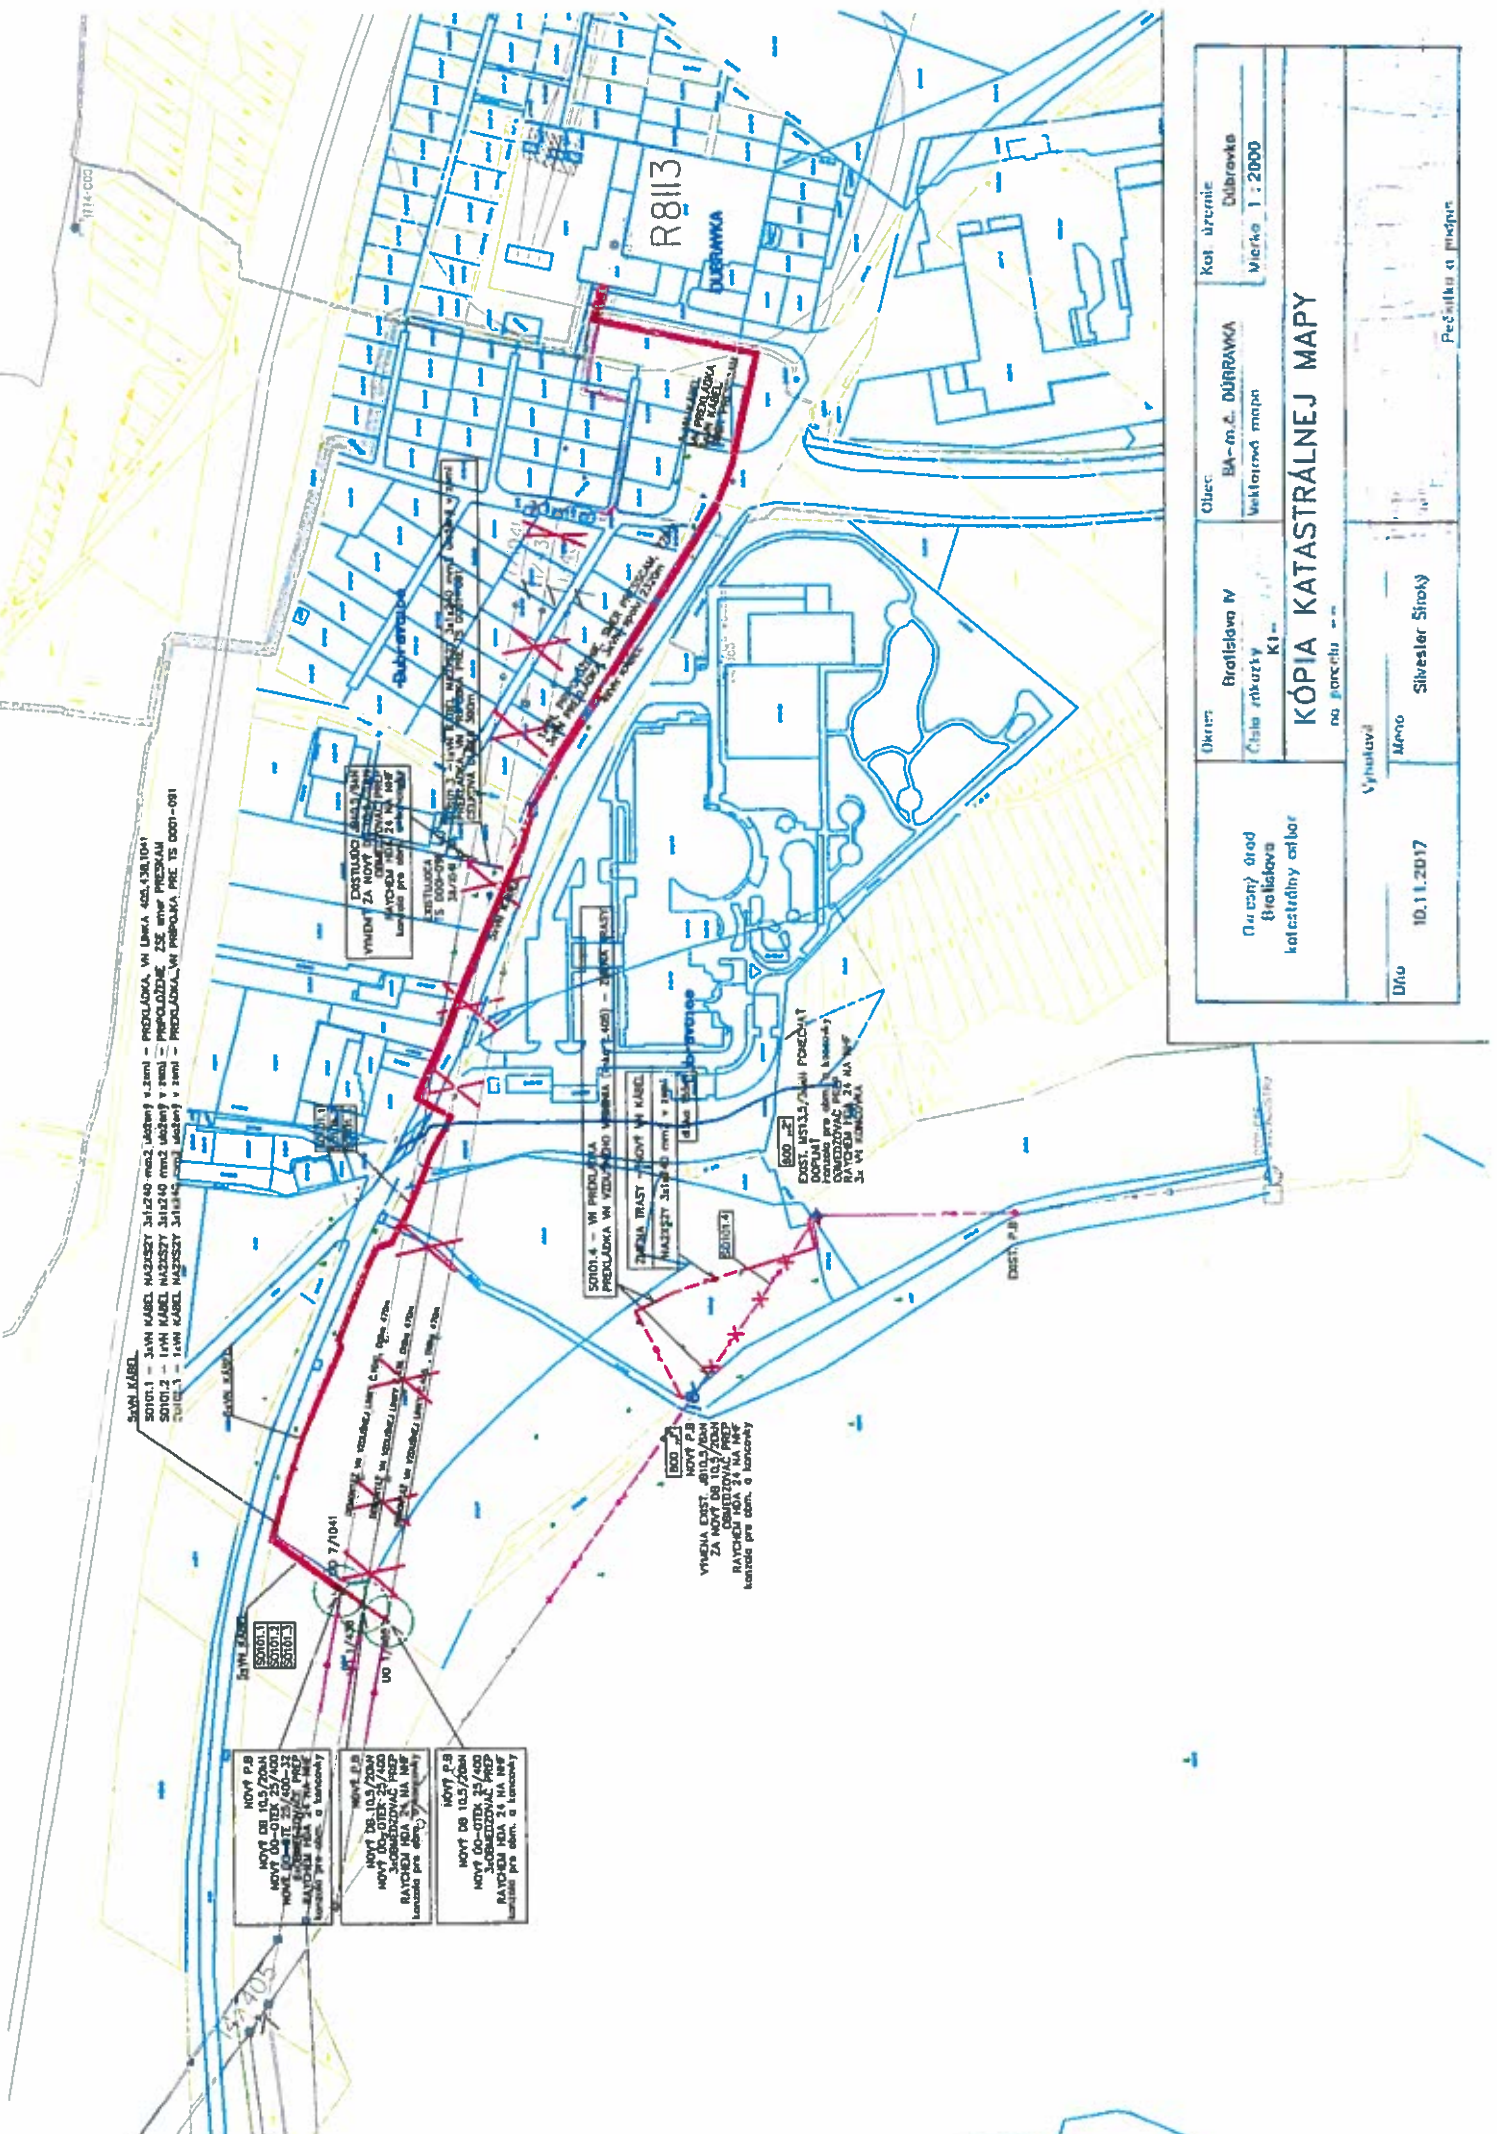

Územný úrad Bratislava katastrálny úrad			Okres Bratislava IV Číslo katastru K1-...			Obec BA-m.č. DÚBRÁVKA katastrálna mapa			Katastrálne územie Dúbravka Mierka 1:2000		
<h3 style="text-align: center;">KÓPIA KATASTRÁLNEJ MAPY</h3> <p style="text-align: center;">na parcelu ...</p>											
