

### EXISTUJÚCE INŽINIERSKE SIETE

- VODOVODNÉ POTRUBIE
- KANALIZAČNÉ POTRUBIE
- STL PLYNOVÝD
- EL. ZEMNÉ VEDENIE IN
- EL. VZDUŠNÉ VEDENIE IN

### LEGENDA

- KATEGORIA PARCELY C
- KATEGORIA PARCELY E
- REŠENÁ PARCELA
- EXISTUJÚCE OBJEKTY
- NAVROHOVANÝ OBJEKT
- EXISTUJÚCE OBJEKTY
- TRASA
- SPEŠOVANÁ PLOCHA
- PRAVOPŇOSŤ NA REŠENÝ POZEMOK
- OKROK NA REŠENÝ POZEMOK
- LEŠNÝ PODLAŽ
- PARCELNÉ ČÍSLA
- Hlavný vjazd na pozemok
- Hlavný vstup do objektu
- Veľkosť vstupu do objektu

### NAVROHOVANÉ PŇIPOJKY

- VODOVODNÉ POTRUBIE HOPE
- SPLAŠOVÁ KANALIZÁČIA PVC
- STL PLYNOVÝD
- EL. ZEMNÉ VEDENIE IN
- EL. VZDUŠNÉ VEDENIE IN
- DŽUŽOVÁ KANALIZÁČIA ZO STRECHY PAC


▣ PA    ▣ ES    ▣ PS    ▣ NS    ▣ MS    ▣ KS    ▣ LS

▣ VS    ▣ DS    ▣ US    ▣ BS    ▣ AS    ▣ PS    ▣ LS

▣ LPA    ▣ RPA

### TECHNICKO-HOSP. UKAZOVATELE

ZASTAVANÁ PLOŠA RZ	137,33m <sup>2</sup>
UŽITKOVÁ PLOŠA RZ	187,86m <sup>2</sup>
BRNANÁ PLOŠA RZ	57,95m <sup>2</sup>
SPŇAŠNÁ PLOŠA RZ	164,79m <sup>2</sup>
PLOŠA ZELENE	293,88m <sup>2</sup>
KOEFICIENT ZASTAVANOSTI	24,77%
KOEFICIENT ZELENE	55,44%

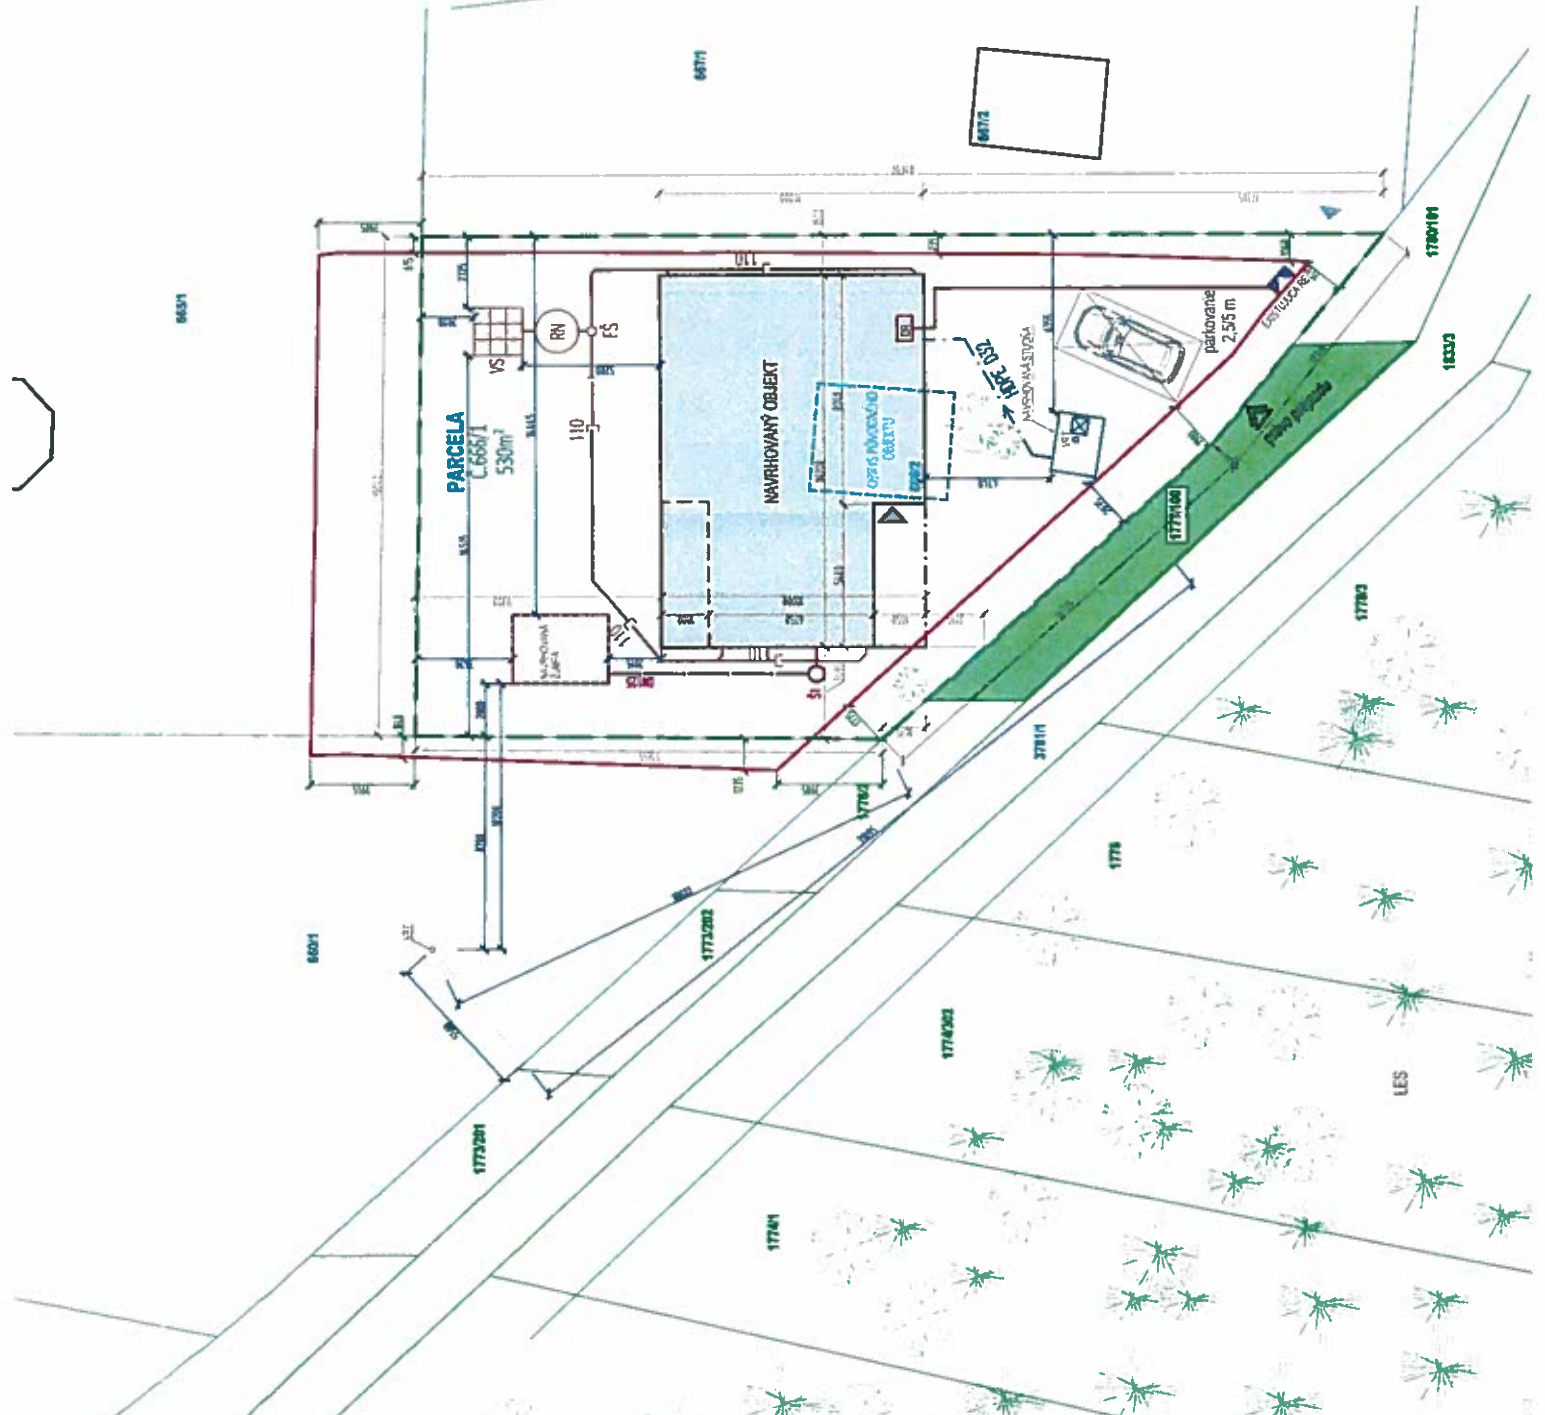

**MAKKI-architekt s.r.o.**  
Hrobovka 4, 851 02 Bratislava  
IČO: 47 399 473  
IČ DPH: SK207200412



MAKKI-architekt s.r.o.	
PRAVNÍK: I. PAVEL ŠTRBA, TEL.: +421 (0)2 5231955, E-MAIL: ipavel@makki.sk, www.makki.sk	
PROJEKT: REKREAČNÝ OBJEKT PAVLIKOVÁ	
MIESTO:	DAŤUM: 12/2013
MIESTO:	VEKKA: 1:1200
<b>SITUÁČIA - NAVROHOVANÝ STAV</b>	
00	