



MESTSKÁ ČASŤ BRATISLAVA-DÚBRAVKA

Žatevná 2, 844 02 Bratislava

podľa rozdeľovníka

Váš list /zo dňa 24.01.2019	Naše číslo SU-9858/2460/2019/Hr	Vybavuje / linka Horváthová//02/60101169	v Bratislave 07.06.2019
--------------------------------	------------------------------------	---	----------------------------

Vec:

Oznámenie o začatí územného konania podľa ustanovenia § 36 zákona číslo 50/1976 Zb. o územnom plánovaní a stavebnom poriadku, v znení neskorších predpisov (ďalej len „stavebný zákon“) verejnou vyhláškou a o upustení od ústneho pojednávania

Dňa 24.01.2019 obdržal stavebný úrad mestskej časti Bratislava–Dúbravka návrh na vydanie územného rozhodnutia na líniovú u stavbu s názvom **“Rekonštrukcia vedení 110 kV č. 8884, 8885, 8886 – zaústenie vedení“**, na pozemkoch CKN parc. č. 3437/1, 3437/2, 3437/3, 3437/5, 3437/136, 3446/104, 3446/106, 3446/107, 3446/108, 3446/109, 3446/110, 3439, 3442/57, 3442/85, 3442/88 a pozemkoch registra „E“ parc. č. 2368, 2405, 2407, 2408, 2420, 2423, 2432/1, 2432/2, 2435, 2449, 2458, 2459, 2470, 2471, 2480, 2481, 2486, 2487, 2493, 2494, 2501, katastrálne územie Dúbravka, Bratislava,

od navrhovateľa: **Západoslovenská distribučná, a.s.**, IČO 36 361 518, Čulenova 6, 816 47 Bratislava,

v zastúpení: SPIE Elektrovod, a.s., so sídlom Prievozská 4C, 824 66 Bratislava, ktorý splnomocnil spoločnosť ENGICON s.r.o. so sídlom Hraničná 18, 824 05 Bratislava,

účel stavby: inžinierska stavba – diaľkové miestne rozvody elektriny, stožiare, transformačné stanice (§ 43a, ods. (3) písm. i) stavebného zákona.

Popis inžinierskej stavby:

Účelom líniovej stavby je zvýšenie spoľahlivosti existujúceho vedenia 2x110kV a prenosovej schopnosti vedenia zo súčasnej hodnoty 432A na 770A.

Predložená dokumentácia rieši rekonštrukciu elektrického vedenia 2x110kV a výstavbu nového úseku v k.ú. Dúbravka, Bratislava, v priestore medzi diaľnicou D2, železničnou traťou a ulicou Agátová. Súčasnú zaústenie vedenia V8884 a V8885 do rozvodne Rz Podvornice na stožiarových konštrukciách v konfigurácii 2x110kV je navrhnuté rozdeliť na dve samostatné vedenia 110kV ktoré budú od seba vzdialené 25m.

V rámci stavby v úseku pred Rz Podvornice vznikne nový úsek vedenia s dĺžkou 326,59 m a budú vztýčené dve nové oceľové stožiarové konštrukcie č. 150 a č. 151 typu „súdok“. Stožiarová konštrukcia č. 150 bude postavená v osi jestvujúceho vedenia V8885 na pozemkoch CKN parc. č. 3446/107 a 3446/108, (parcely registra „E“ 2481), k.ú. Dúbravka, Bratislava (cca 50m od železničnej trate) a stožiarová konštrukcia č. 151 na pozemku CKN p. č. 3442/57, k.ú. Dúbravka, Bratislava, (cca 70,3m od portálu Rz Podvornice). Rozmery základov nad úrovňou terénu budú max. 4x4 m. Nový úsek vedenia bude osadený len jedným systémom a to vedením V8885.

Trasa nového úseku je vedená od Rz Podvornice v súbehu s jestvujúcim vedením. Líniová stavba tiež nadväzuje na činnosť obnovy vedenia V8884 v celom profile od Rz Lamač po Rz Podvornice a výmenu fázových vodičov na vedení V8885 v úseku od jestvujúceho stožiaru č.149 po nový vybudovaný stožiar č.150. Zároveň na oboch jednoduchých vedeniach budú vytvorené optické trasy, inštalovaním zemniacich lán s optickými vláknami.

Líniová stavba sa umiestňuje tak, ako je to zakreslené v mape KN v M 1:2000, ktorá je súčasťou tohto oznámenia.

Uvedeným dňom bolo začaté územné konanie.

Mestská časť Bratislava-Dúbravka ako príslušný stavebný úrad (ďalej len „stavebný úrad“) podľa ustanovenia § 117 ods. (1) zákona č. 50/1976 Zb. o územnom plánovaní a stavebnom poriadku, v znení neskorších predpisov (ďalej len „stavebný zákon“) v nadväznosti na ustanovenie § 7a písm. (i) zákona číslo 377/1990 Zb. o hlavnom meste Slovenskej republiky Bratislave, v znení neskorších predpisov (ďalej len „zákon o hlavnom meste“) a čl. 67 štatútu hlavného mesta Bratislavy, v nadväznosti na ustanovenie § 1 písm. c) zákona číslo 608/2003 Z.z. o štátnej správe pre územné plánovanie, stavebný poriadok a bývanie a o zmene a doplnení zákona číslo 50/1976 Zb. o územnom plánovaní a stavebnom poriadku (stavebný zákon) v znení neskorších predpisov, v nadväznosti na ustanovenie § 2 písm. e) zákona číslo 416/2001 Z.z. o prechode niektorých pôsobností z orgánov štátnej správy na obce a na vyššie územné celky, v znení neskorších predpisov a podľa ustanovenia § 46 zákona č. 71/1967 Zb. o správnom konaní (ďalej len „správny poriadok“), podľa ustanovenia § 36 ods. (1), stavebného zákona,

oznamuje začatie územného konania

o umiestnení horemenovanej líniovej stavby dotknutým orgánom a známym účastníkom konania, a pretože sú stavebnému úradu dobre známe pomery a žiadosť poskytuje dostatočný podklad pre posúdenie navrhovanej stavby upúšťa v zmysle ustanovenia § 36 ods. (2) stavebného zákona od miestneho šetrenia a ústneho pojednávania.

Hlavné mesto Slovenskej republiky Bratislava ako dotknutý orgán podľa ustanovenia § 140a ods. (2) stavebného zákona vydal záväzné stanovisko podľa ustanovenia § 140a ods. (3), § 140b stavebného zákona a ustanovenia § 4 ods. (3) písm. d) a písm. j) zákona číslo 369/1990 Zb. o obecnom zriadení v ktorom súhlasí s umiestnením inžinierskej stavby. Pre územie, ktorého súčasťou je lokalita dotknutá uvedenou líniovou stavbou, stanovuje územný plán funkčné využitie územia: ostatná ochranná a izolačná zeleň, číslo funkcie 1130, stabilizované územie.

V zmysle ustanovenia § 36 ods. (2) stavebného zákona sa účastníci územného konania a dotknuté orgány upozorňujú, že námietky a stanoviská môžu uplatniť najneskôr do 7 pracovných dní odo dňa doručenia tohto oznámenia. Stavebný úrad upozorňuje účastníkov konania, že na neskoršie podané námietky a pripomienky sa neprihliadne.

V rovnakej lehote doložia svoje stanoviská aj dotknuté orgány. Ak niektorý z orgánov potrebuje na riadne posúdenie návrhu dlhší čas, stavebný úrad na jeho žiadosť, určenú lehotu pred jej uplynutím primerane predĺži. Ak dotknutý orgán, ktorý bol vyrozumený o začatí územného konania, neoznámí v určenej alebo predĺženej lehote svoje stanovisko k navrhovanej stavbe, má sa za to, že so stavbou z hľadiska ním sledovaných záujmov súhlasí (ustanovenie § 36 ods. (3) stavebného zákona).

V odvolacom konaní sa neprihliada na námietky a pripomienky, ktoré neboli uplatnené v prvostupňovom konaní v určenej lehote, hoci uplatnené mohli byť (§ 42 ods. (5) stavebného zákona).

Ak sa nechá niektorý z účastníkov konania zastupovať, jeho zástupca musí predložiť písomnú plnú moc s overeným podpisom toho účastníka konania, ktorý sa dal zastupovať.

Do podkladov konania možno nahliadnuť na stavebnom úrade na ul. Pri kríži 14, 844 02 Bratislava v stránkové dni :

Pondelok: 8⁰⁰ – 12⁰⁰ 13⁰⁰ – 17⁰⁰ Streda: 8⁰⁰ – 12⁰⁰ 13⁰⁰ – 15⁰⁰, Štvrtok: 13⁰⁰ – 16⁰⁰.

RNDr. Martin Zaťovič
starosta

Príloha: mapa KN v M 1:2000, so zakreslením nového úseku vedenia s dvomi oceľovými stožiarovými konštrukciami č. 150 a č. 151

I. Doručuje sa účastníkom konania:

1. navrhovateľ: Západoslovenská distribučná, a.s., Čulenova 6, 816 47 Bratislava, v zastúpení SPIE Elektrovod, a.s., sídlom Prievozská 4C, 824 66 Bratislava, ktorý splnomocnil spoločnosť ENGICON s.r.o. Hraničná 18, 824 05 Bratislava
2. MUDr. Ján Sporina, Páričkova 9, 821 08 Bratislava
3. CC THETA, s.r.o., Mýtna 48, 811 07 Bratislava
4. Hlavné mesto SR Bratislava - zastúpené primátorom, Primaciálne nám. 1, P.O.BOX 192, 814 99 Bratislava 1
5. Právnické osoby a fyzické osoby, ktorých vlastnícke alebo iné práva k pozemkom alebo stavbám, ako aj k susedným pozemkom a stavbám, pozemok CKN parcela č. 3437/1, 3437/2, 3437/3, 3437/5, 3437/136, 3446/104, 3446/106, 3446/107, 3446/108, 3446/109, 3446/110, 3439, 3442/57, 3442/85, 3442/88 a pozemkoch registra „E“ parc. č. 2368, 2405, 2407, 2408, 2420, 2423, 2432/1, 2432/2, 2435, 2449, 2458, 2459, 2470, 2471, 2480, 2481, 2486, 2487, 2493, 2494, 2501, katastrálne územie Dúbravka, Bratislava, môžu byť rozhodnutím priamo dotknuté

II. Doručí sa dotknutým orgánom jednotlivo:

1. Regionálny úrad verejného zdravotníctva Bratislava hlavné mesto, Ružinovská 8, 820 09 Bratislava 1
2. Krajský pamiatkový úrad, Leškova 17, 811 04 Bratislava
3. Železnice SR, Bratislava, Klemensova 8, 813 61 Bratislava
4. Ministerstvo vnútra SR, Kraské riaditeľstvo policajného zboru v Bratislave, Špitálska 14, 812 28 Bratislava
5. Okresný úrad Bratislava, Odbor starostlivosti o životné prostredie, Tomášikova 46, 832 05 Bratislava
6. Mestská časť Bratislava-Dúbravka, odd. územného rozvoja a životného prostredia
7. Bratislavská vodárenská spoločnosť, a.s., Prešovská 48, 827 46 Bratislava 29
8. OTNS, a.s., Vajnorská 137, 831 04 Bratislava
9. SPP – distribúcia, a.s., Mlynské nivy 44/b, 825 11 Bratislava 2


Verejná vyhláška

Toto oznámenie sa doručuje verejnou vyhláškou a vyvesí sa na dobu 15 dní na úradnej tabuli správneho orgánu. Posledný deň tejto lehoty je dňom doručenia.

Dátum vyvesenia na úradnej tabuli:
pečiatka a podpis:

Dátum zvesenia z úradnej tabule:
pečiatka a podpis:

ES Podvornice

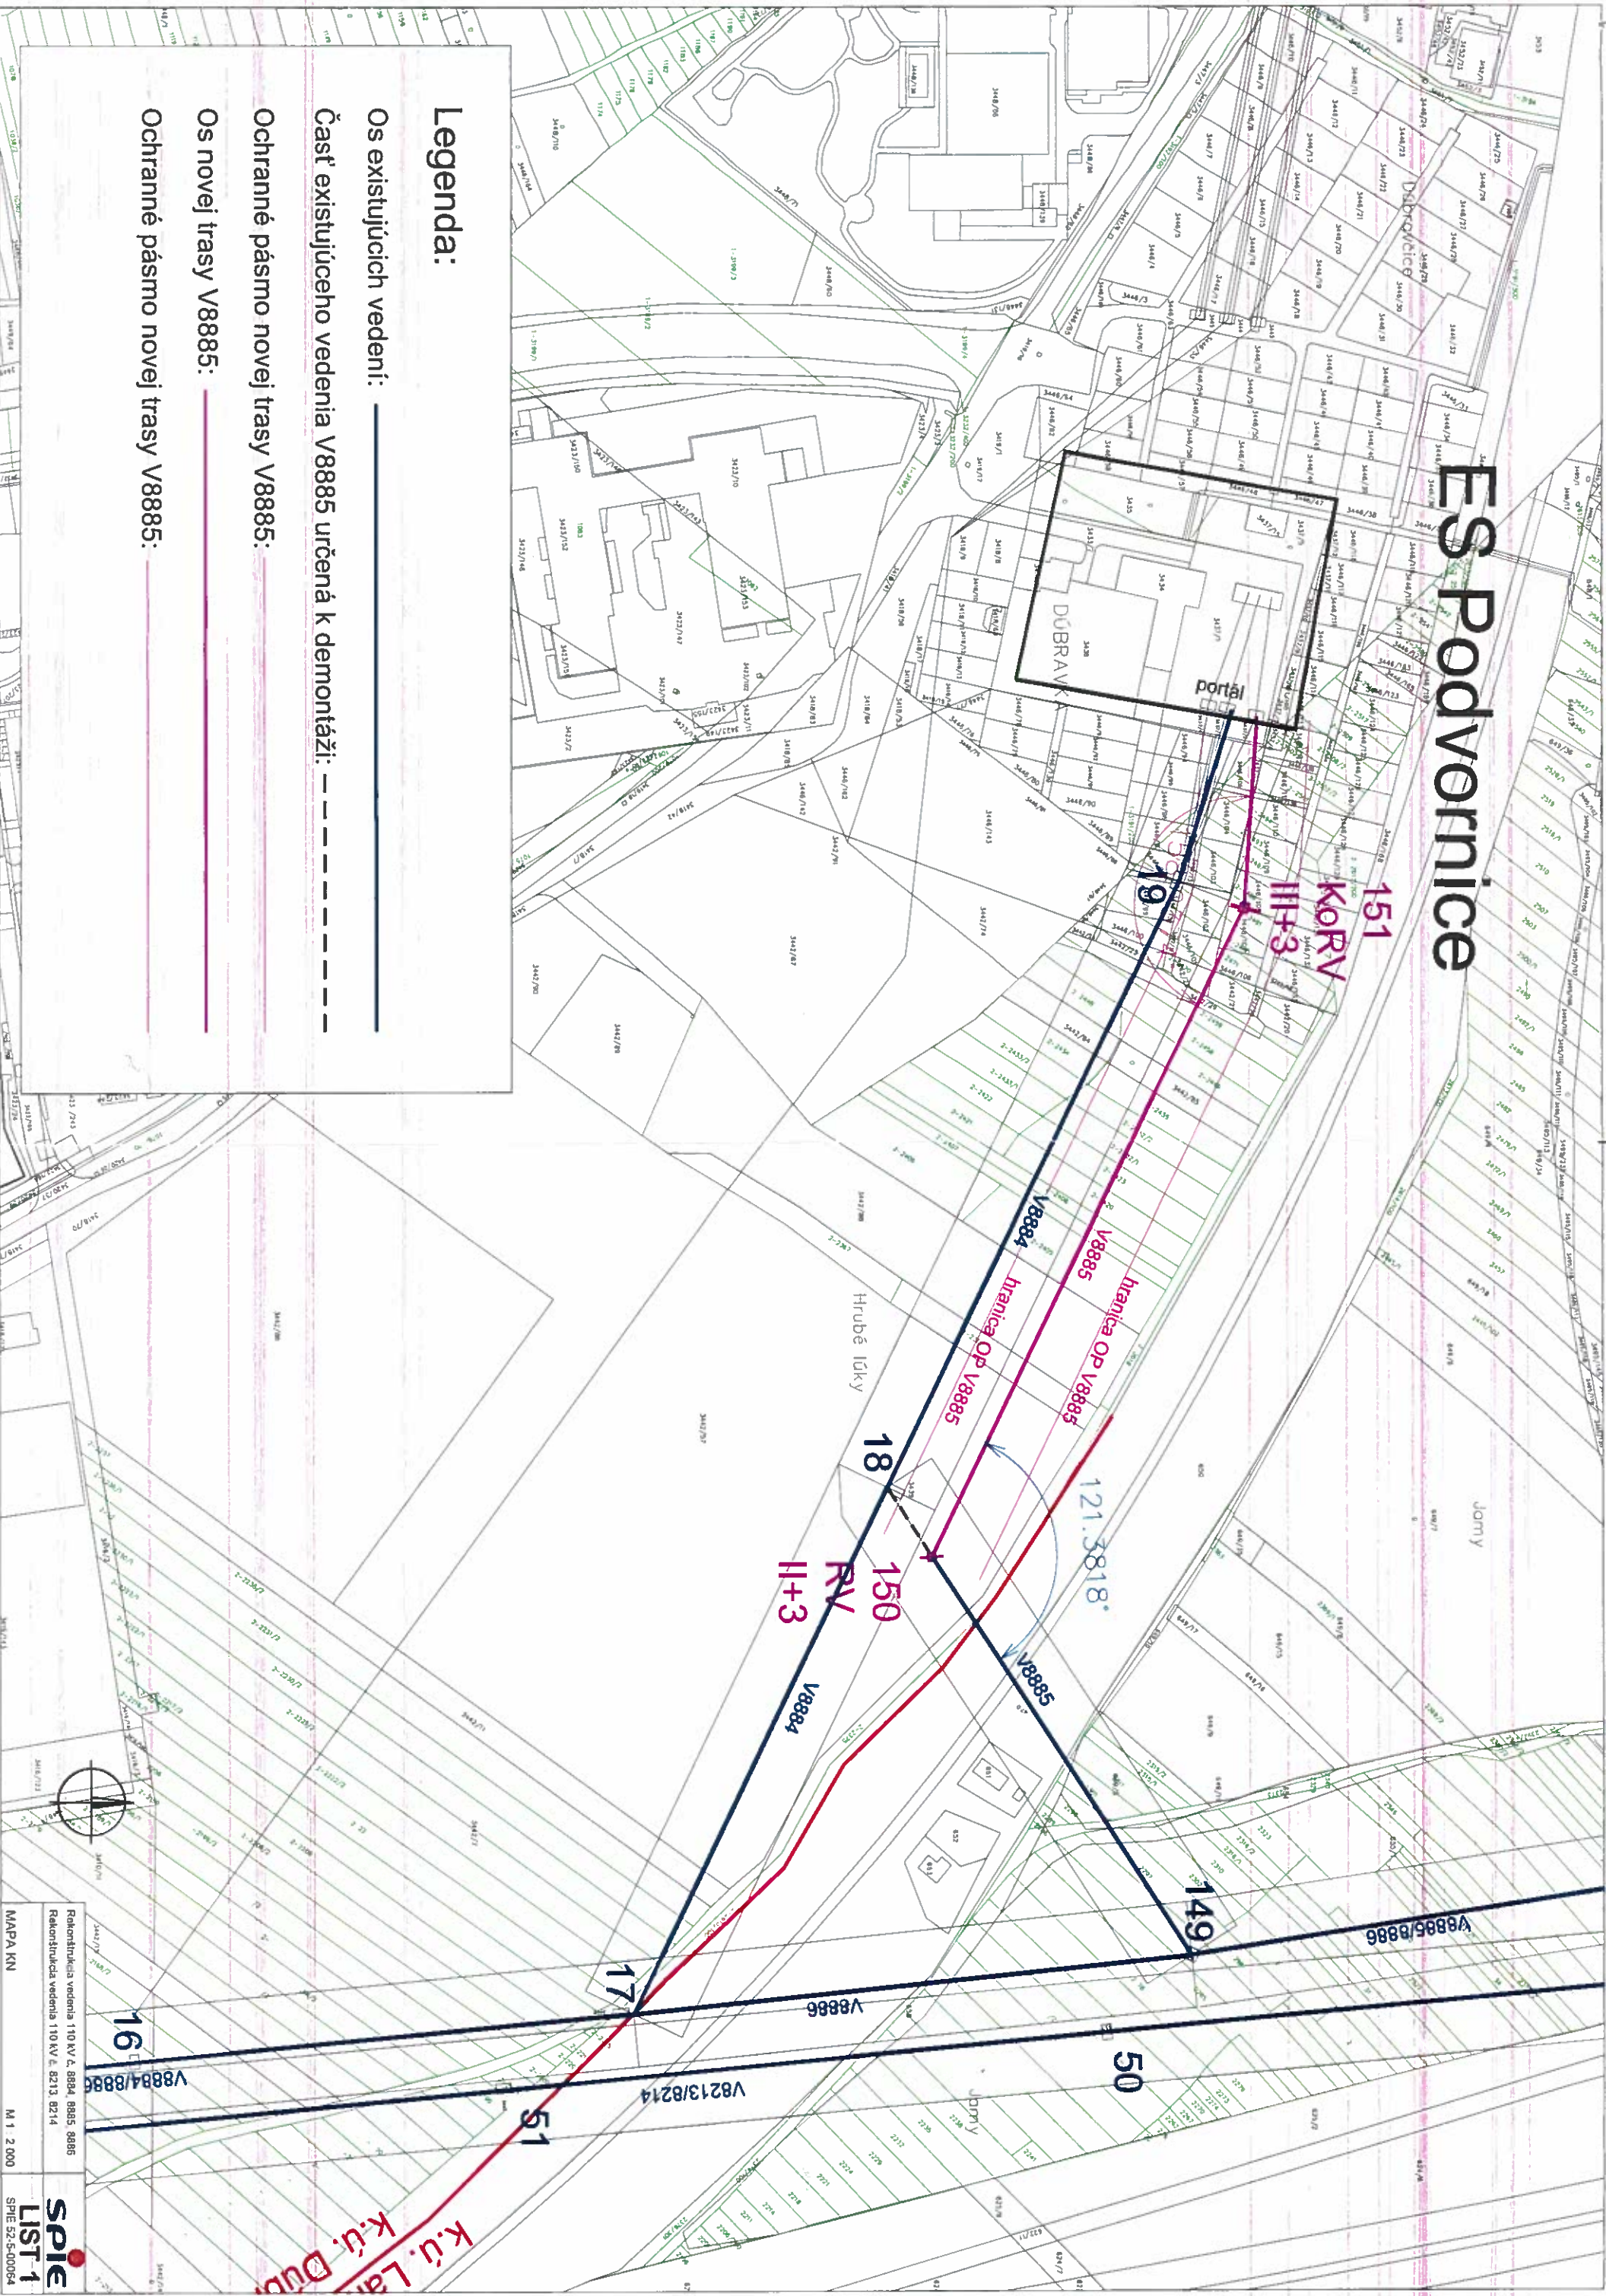

Legenda:

- Os existujúcich vedení: —————
- Časť existujúceho vedenia V8885 určená k demontáži: - - - - -
- Ochranné pásmo novej trasy V8885: ————
- Os novej trasy V8885: ————
- Ochranné pásmo novej trasy V8885: ————