



MESTSKÁ ČASŤ BRATISLAVA-DÚBRAVKA

Žatevná 2, 844 02 Bratislava

Podľa rozdeľovníka

Váš list / zo dňa	Naše číslo	Vybavuje	Bratislava
	SU21655/2222/2020/Fm	Ing. M. Franzová 02/69202575	3.12.2020

Vec: **Oznámenie o začatí územného konania**

Mestská časť Bratislava–Dúbravka ako príslušný stavebný úrad (ďalej len „stavebný úrad“) podľa § 117 ods. 1 zákona č. 50/1976 Zb. o územnom plánovaní a stavebnom poriadku, obdržala dňa **3.6.2019 návrh na vydanie územného rozhodnutia**, ktorú podal

navrhovateľ **VNET, a.s., Nám hraničiarov 39, 851 01 Bratislava, IČO 35 845 007**

a v zastúpení **Tamarou Melikantovou, Kopicova 7, 851 01 Bratislava**
(ďalej len „navrhovateľ“),

na stavbu **„Optická prípojka Pekníkova 6, Bratislava-Dúbravka“** (ďalej len „stavba“).

Uvedeným dňom bolo začaté územné konanie.

Miesto stavby: Trasa optickej siete sa umiestňuje na pozemkoch registra „C“ parcely č. 3020/1, 3021, 3026/5, 3026/50, 3024, 3023, 3022, 1437/40, 1437/30, 1438, 1420/3, 1420/2, 1420/1, 1422/5 katastrálne územie Dúbravka.

Stavba sa navrhuje umiestniť tak, ako je zakreslené v grafickej prílohe tohto oznámenia.

Účel stavby: inžinierska stavba – diaľkové a miestne elektronické komunikačné siete a vedenia, telekomunikačné stožiare, transformačné stanice (§ 43a, ods. 3 písm. h) stavebného zákona

Popis stavby:

Navrhovaná optická trasazačínana M. Schneidra-Trnavského 22, kde má spoločnosť VNET prístupový bod. Z budovy bude trasa vedená k ulici Janka Alexyho a bude pokračovať dozelené pred domom kultúry v Dúbravke. Optická trasa následne križuje Saratovskú ul. a pokračuje pozdĺž Saratovskej ul. Následne je trasa vedená smerom k ulici Podzáhradami, a križovaním vozovky vstupuje na pozemok školy na Pekníkovej 6, kde bude vedená medzi ihriskami a bude zaústená do budovy školy. Vedenie trasy pozdĺž Saratovskej ul. okolo jestvujúcich stromov bude vchráničke pr. 80 mm. V blízkosti M. Sch. Trnavského 22 bude trasa vedená minimálne 2,5m od jestvujúcich stromov. Spôsob a presné miesta zaústenia do budovy na Pekníkovej 6 ako aj na M. Sch. Trnavského 22 budú pred realizáciou schválené s príslušnými správcami.

V navrhovanej výkopovej trase bude do káblovej ryhy uložená jedna optickáchránička s vonkajším priemerom Ø 40 mm v pieskovom lôžku. Káblová ryha budehlboká 70cm a široká 35cm. Nad chráničkou bude v káblovej ryhe krycia doskaa výstražná fólia. Pri výstavbe nie sú potrebné prekládky podzemných aninadzemných vedení.

Prechody cez cesty budú podľa technických možností v max. miere realizovanépretláčaním, resp. budú využité existujúce voľné chráničky. Počas rozkopávky budú zabezpečené lávky pre chodcov cez komunikácie (chodníky) a zábrany okolo výkopov pocelej dĺžke. Cudzie inžinierske siete budú pred začatím výkopových prác vytýčené majiteľom.

Mestská časť Bratislava–Dúbravka ako príslušný stavebný úrad (ďalej len „stavebný úrad“) podľa § 117 ods. 1 zákona č. 50/1976 Zb. o územnom plánovaní a stavebnom poriadku (stavebný zákon) v znení neskorších predpisov (ďalej len "stavebný zákon") v spojení s ustanovením § 5 písm. a) bod 1 zákona č. 608/2003 Z. z. o štátnej správe pre územné plánovanie, stavebný poriadok a bývanie a o zmene a doplnení zákona č. 50/1976 Zb. o územnom plánovaní a stavebnom poriadku (stavebný zákon) v znení neskorších predpisov, ustanovenia § 7a ods. 2 písm. i) zákona Slovenskej národnej rady č. 377/1990 Zb. o hlavnom meste Slovenskej republiky Bratislave v znení neskorších predpisov, v súlade s ustanovením § 36 ods. 1 stavebného zákona, po doplnení predloženého návrhu **o z na mu je** začatie územného konania dotknutým orgánom a organizáciám a známym účastníkom konania. Stavebný úrad upúšťa podľa § 36 ods. 2 stavebného zákona od ústneho pojednávania a miestneho zisťovania v predmetnej veci.

Účastníci územného konania môžu svoje námietky a pripomienky uplatniť písomne na príslušnom správnom orgáne do

7 pracovných dní odo dňa doručenia tohto oznámenia;

na neskôr podané námietky a pripomienky sa nebude prihliadať. V rovnakej lehote oznámia svoje stanoviská dotknuté orgány (ustanovenie § 36 ods. 3 stavebného zákona). Účastníci konania môžu nahliadnuť do podkladov rozhodnutia na stavebnom úrade MČ Bratislava-Dúbravka, Pri kríži 14, Bratislava úradné dni pondelok 8:00-17:00, streda 8:00-16:00, štvrtok13:00-16:00 (obedná prestávka 12:00-13:00).

Stavebný úrad podľa § 42 ods. 5 stavebného zákona upozorňuje účastníkov konania, že v odvolacom konaní sa neprihliada na námietky a pripomienky, ktoré neboli uplatnené v prvostupňovom konaní v určenej lehote, hoci uplatnené mohli byť.

Účastníci územného konania sa môžu pred vydaním rozhodnutia vyjadriť k jeho podkladom, prípadne navrhnúť ich doplnenie. Ak si niektorý z účastníkov konania zvolí svojho zástupcu, tento musí predložiť písomnú plnú moc toho účastníka konania, ktorý sa dal zastupovať.

RNDr. Martin Zaťovič
starosta

Prílohy: Situácia M 1:500

Doručuje sa:

účastníci konaniadoručované verejnou vyhláškou:

1. VNET, a.s., Nám hraničiarov 39, 851 01 Bratislava, IČO 35 845 007 v zastúpení Tamarou Melikantovou, Kapicova 7, 851 01 Bratislava
2. Hlavné mesto SR Bratislava, Primaciálne nám. 1, 814 99 Bratislava, IČO: 00 603 481
3. Mestská časť Bratislava – Dúbravka, Žatevná 2, 844 02 Bratislava IČO: 00 603 406
4. ATS plus a.s. Trnavská cesta 6/A, 821 08 Bratislava IČO 36 801 372
5. Právnické a fyzické osoby, ktorých vlastnícke alebo iné práva k pozemkom alebo vlastnícke alebo iné práva k stavbám môžu byť územným konaní priamo dotknuté – **doručované verejnou vyhláškou** vyvesenou na úradnej tabuli mestskej časti Bratislava-Dúbravka

dotknuté orgány– doručované jednotlivo:

6. Hlavné mesto SR Bratislava, Primaciálne nám. 1, 814 99 Bratislava, IČO: 00 603 481
7. Ministerstvo vnútra SR, Krajské riaditeľstvo policajného zboru v Bratislave, KDI, Špitálska 14, Bratislava, IČO 00 151 866
8. Okresný úrad Bratislava, odbor starostlivosti o životné prostredie, OPaK, OH, Tomášikova 46, 832 05 Bratislava 3, IČO: 00 151 866
9. Hasičský a záchr. útvar hl. m. SR Bratislavy, Radlinského 6, 811 01 Bratislava, IČO: 00 151 866
10. Dopravný podnik Bratislava, a.s., Olejkárska 1, 814 52 Bratislava 1, IČO: 00 492 736
11. Ministerstvo vnútra SR, sekcia infor., telek. a bezpečnosti, Pribinova 2, 812 72 Bratislava 1, IČO: 00 151 866
12. Bratislavská vodárenská spoločnosť, a.s., Prešovská 48, 826 46 Bratislava 29, IČO: 35 850 370
13. SPP - distribúcia, a.s., Mlynské nivy 44/b, 825 11 Bratislava, IČO: 35 910 739
14. Západoslovenská distribučná, a.s., Čulenova 6, 816 47 Bratislava 1, IČO: 36 361 518
15. Bratislavská teplárenská, a.s., Turbínová 3, 829 05 Bratislava, IČO: 35 823 542
16. Veolia Energia Slovensko, a.s., Einsteinova 25, 851 01 Bratislava IČO 35 702 257
17. Siemens Mobility, s.r.o., Lamačská cesta 3/A, 841 04 Bratislava, IČO: 51 443 287
18. MICHLOVSKY, spol. s r.o., Letná 796/9, 921 01 Piešťany, IČO 36 230 537
19. Slovak Telekom, a.s., Bajkalská 28, 817 62 Bratislava, IČO 35 763 469
20. OTNS, a.s., Vajnorská 137, 831 04 Bratislava, IČO 46 881 239
21. UPC BROADBAND SLOVAKIA, s.r.o., Ševčenkova 36, 851 01 Bratislava, IČO: 35 971 967
22. Mestská časť Bratislava-Dúbravka, oddelenie územného rozvoja


Doručí sa verejnou vyhláškou vyvesenou na úradnej tabuli, Mestská časť Bratislava-Dúbravka.

Toto oznámenie musí byť vyvesené na úradnej tabuli Mestskej časti Bratislava-Dúbravka po dobu 15 dní. Posledný deň tejto lehoty je dňom doručenia.

Dátum vyvesenia
Na úradnej tabuli:

Dátum zvesenia
z úradnej tabule:

Pečiatka a podpis orgánu, ktorý potvrdzuje vyvesenie a zvesenie oznámenia.

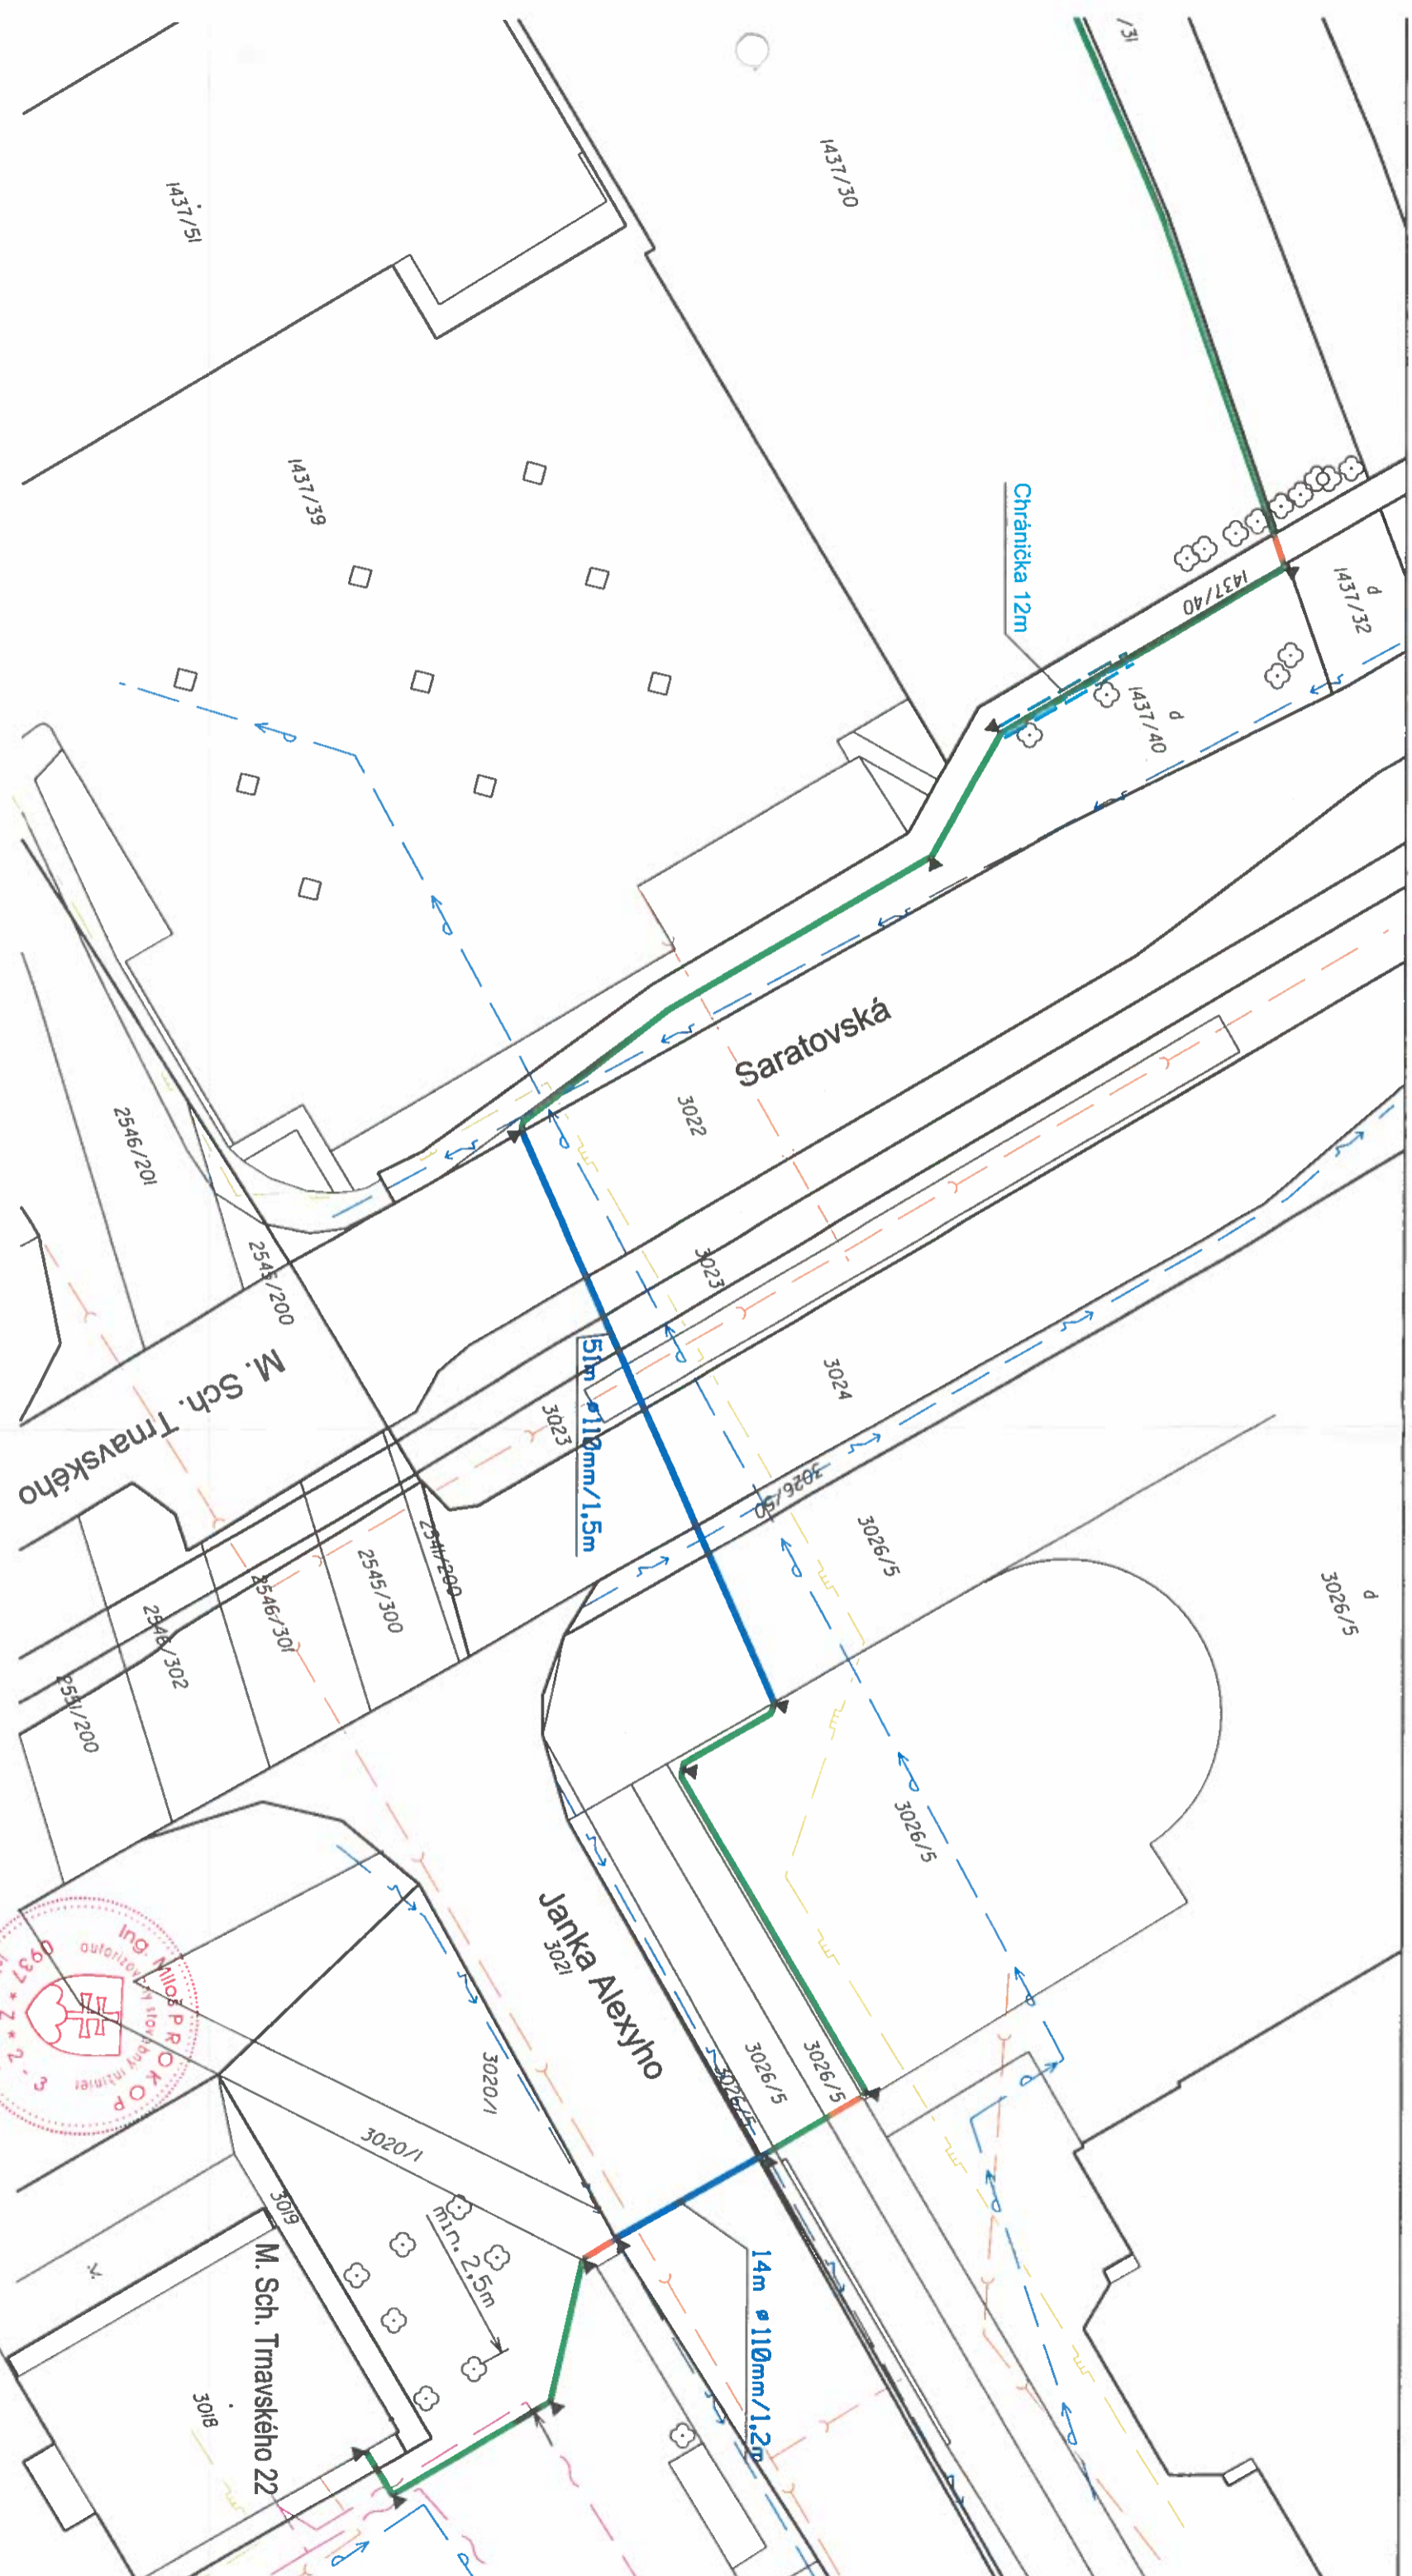


LEGENDA

- trasa v chodníku
- podvýtlanie
- trasa v zeleni
- chraníčka
- marker
- dĺžka podvýtlania
- priemer chraníčky
- hĺbka uloženia
- ÚPC
- voda
- kanalizácia
- VO
- Plyn STL
- VEOLIA

HL. PROJEKTANT: ING. MILOŠ PROKOP	ZOPP. PROJEKTANT: Ing. Marján Hanko	VYPRACOVÁL: Ing. Marján Hanko	Ing. Marján Hanko
INVESTOR: VET, o.s.			Karloveské Rameno 8 841 04 Bratislava
STAVBA: Optická prípojka Pekníkova 6			841 04 Bratislava
			STUPEŇ: PD
			MĚRKA: 1:500
			DÁTUM: 03/2020
			FORMÁT: A3
			ČÍSLO KRESU: 1



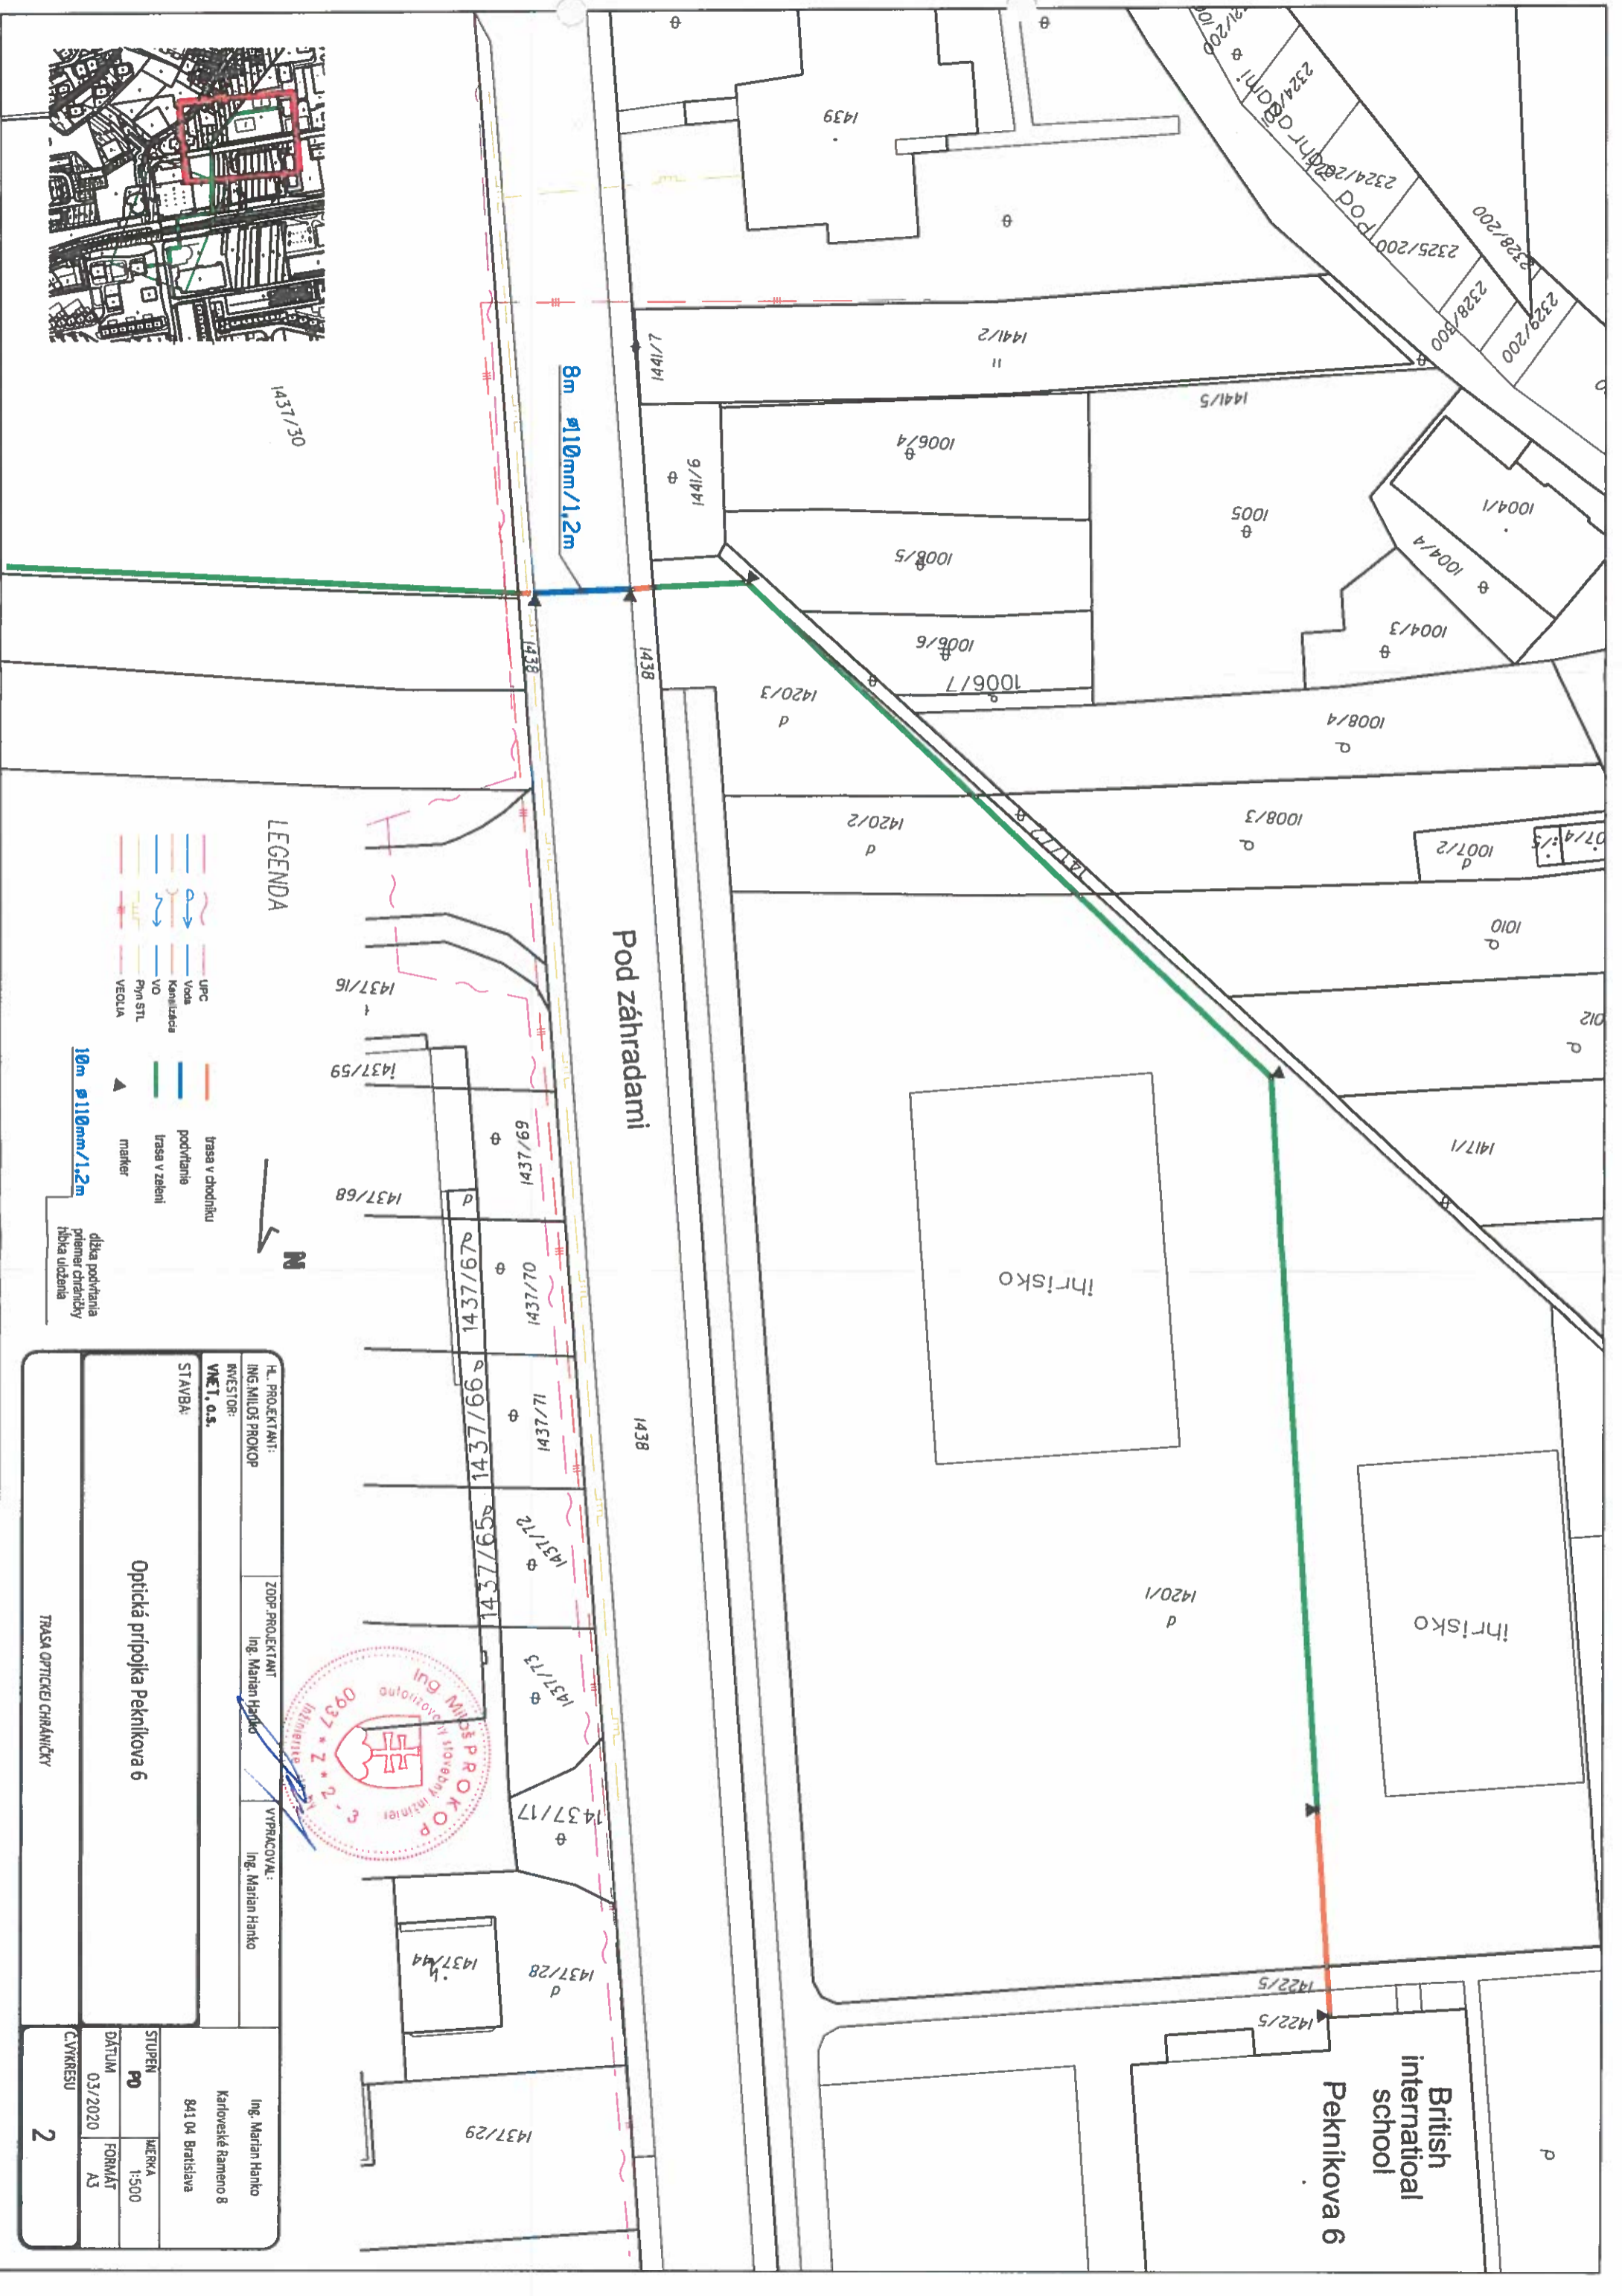

LEGENDA

- trasa v chodníku
- podvrtanie
- trasa v záplni
- marker
- UPC
- voda
- kanalizácia
- VO
- Ppn STL
- VEOLIA
- dĺžka podvrtania priemer chráničky
- hrúbka úložna



H. PROJEKTANT: Ing. MILOS PROKOP
 INVESTOR: VNET, o.s.
 STAVBA: Optická prípojka Peknikova 6

ZODP. PROJEKTANT: Ing. Marian Hanko
 VYPRACOVAV: Ing. Marian Hanko

Ing. Marian Hanko
 Karloveské Rameno 8
 841 04 Bratislava

STUPEN: PO
 DÁTUM: 03/2020
 MIERKA: 1:500
 FORMÁT: A3

C.VYKRESU: 2



British international school
 Peknikova 6