



MESTSKÁ ČASŤ BRATISLAVA-DÚBRAVKA

Žatevná 2, 844 02 Bratislava

Podľa rozdeľovníka

Váš list / zo dňa
/ 27.01.2021

Naše číslo
SU-2595/299/2021/Fd

Vybavuje / linka
Fuková / 69202574
dagmar.fukova@dubravka.sk

v Bratislave
23.02.2021

Vec:

Oznámenie o začatí stavebného a vodoprávneho konania a upustení od miestneho zisťovania

Stavebník: Marián Pítek, bytom Budovateľská ul. č. 968/9, 900 31 Stupava, v zastúpení Ing. Ladislavom Lukačovičom, Ul. parašutistov č. 8350/11, 917 01 Trnava, podal dňa 15.10.2020 žiadosť o vydanie stavebného povolenia na uskutočnenie vodnej stavby s názvom: „Vrťaná studňa“, na pozemku **CKN parc. č. 4250/243**, k. ú. Dúbravka, Bratislava.

Popis stavby: jedná sa o **vrťanú studňu** s predpokladanou hĺbkou 60,00 m podľa hydrogeologického prieskumu na pozemku CKN parc. č. 4250/243, k. ú. Dúbravka, Bratislava. Vodný zdroj bude slúžiť na zásobovanie pitnou vodou plánovaný objekt na individuálnu rekreáciu na pozemkoch CKN parc. č. 4250/243 a 4250/244, k. ú. Dúbravka, Bratislava.

Na stavbu s názvom „Vrťaná studňa“ bolo vydané pod č. SU-16505/5090/2020/Fd zo dňa 11.09.2020 MČ Bratislava - Dúbravka záväzné stanovisko.

Mestská časť Bratislava-Dúbravka ako príslušný orgán štátnej vodnej správy podľa §61 písm. c) zákona č. 364/2004 Z. z. o vodách a o zmene zákona Slovenskej národnej rady č. 372/1990 Zb. o priestupkoch v znení neskorších predpisov (ďalej len „vodný zákon“), a podľa § 61 písm. a.) vodného zákona, ako orgán štátnej vodnej správy v spojení s § 5 zákona NR SR č. 525/2003 Z.z. o štátnej správe starostlivosti o životné prostredie a ako špeciálny stavebný úrad v zmysle § 120 zákona č. 50/1976 Zb. o územnom plánovaní a stavebnom poriadku v úplnom znení neskorších predpisov, **oznamuje** v súlade s § 73 ods. 5.) vodného zákona a § 61 stavebného zákona účastníkom konania, dotknutým orgánom štátnej správy a organizáciám

začatie vodoprávneho konania na uskutočnenie hore uvedenej vodnej stavby

„Vrťanej studne“,

a pretože sú stavebnému úradu dobre známe pomery staveniska a žiadosť poskytuje dostatočný podklad pre posúdenie navrhovanej stavby **upúšťá** v zmysle § 61 ods. 2, stavebného zákona od miestneho šetrenia a ústneho pojednávania.

Účastníci konania, dotknuté orgány štátnej správy a organizácie môžu uplatniť svoje námietky najneskôr do **7 pracovných dní** odo dňa doručenia tohto oznámenia. Na neskôr podané námietky nebude prihliadnuté.

Do podkladov konania je možné nahliadnuť na stavebnom úrade, ul. Pri kríži 14, Bratislava, zasadacia miestnosť na prízemí (v stránkové dni v pondelok od 8.00 hod. do 12.00 hod. a od 13.00 hod. do 17.00 hod., v stredu od 8.00 hod. do 12.00 hod. a od 13.00 hod. do 16.00 hod., **výhradne po dohovore** 02/692 02 574 alebo dagmar.fukova@dubravka.sk).

RNDr. Martin Zaťovič
starosta

Doručuje sa :

I. Účastníkom konania formou verejnej vyhlášky:

1. Marian Pítek, Budovateľská ul. č. 968/9, 900 31 Stupava, korešp. adresa P. Horova č. 13, 841 07 Bratislava
v zastúpení Ing. Ladislavom Lukačovičom, Ul. parašutistov č. 8350/11, 917 01 Trnava
2. Karol Lavrinčík, Agátová ul. č. 28, 841 01 Bratislava
3. Štefánia Lavrinčíková, Agátová ul. č. 28, 841 01 Bratislava
4. Dušan Vrtiel, Turnianska ul. č. 3132/2, 851 07 Bratislava
5. Vlastníci susedného pozemku CKN parc. č. 4250/255, k. ú. Dúbravka, Bratislava vedenom na liste vlastníctva č. 3949
6. Vlastníci susedného pozemku EKN parc. č. 4375/200 k. ú. Dúbravka, Bratislava vedenom na liste vlastníctva č. 5920
7. Ing. Igor Šesták, Sereďská ul. č. 64, 917 05 Trnava - projektant
8. Hl. mesto SR Bratislava, Primaciálne nám. 1, 814 99 Bratislava 1

II. Dotknutým orgánom (jednotlivo):

9. Okresný úrad Bratislava, Odbor starostlivosti o životné prostredie, Tomášikova 46, 832 05 Bratislava 3
10. Lesy SR, štátny podnik, Nám. SNP č. 8, 975 66 Banská Bystrica

Verejná vyhláška

Toto oznámenie sa doručuje verejnou vyhláškou a vyvesí sa na dobu 15 dní na úradnej tabuli mestskej časti Bratislava-Dúbravka. 15. deň zavesenia je dňom doručenia tohto oznámenia.

Dátum vyvesenie na úradnej tabuli:


Dátum zvesenia z úradnej tabule:

pečiatka a podpis:

pečiatka a podpis:

SITUÁCIA

M 1:200

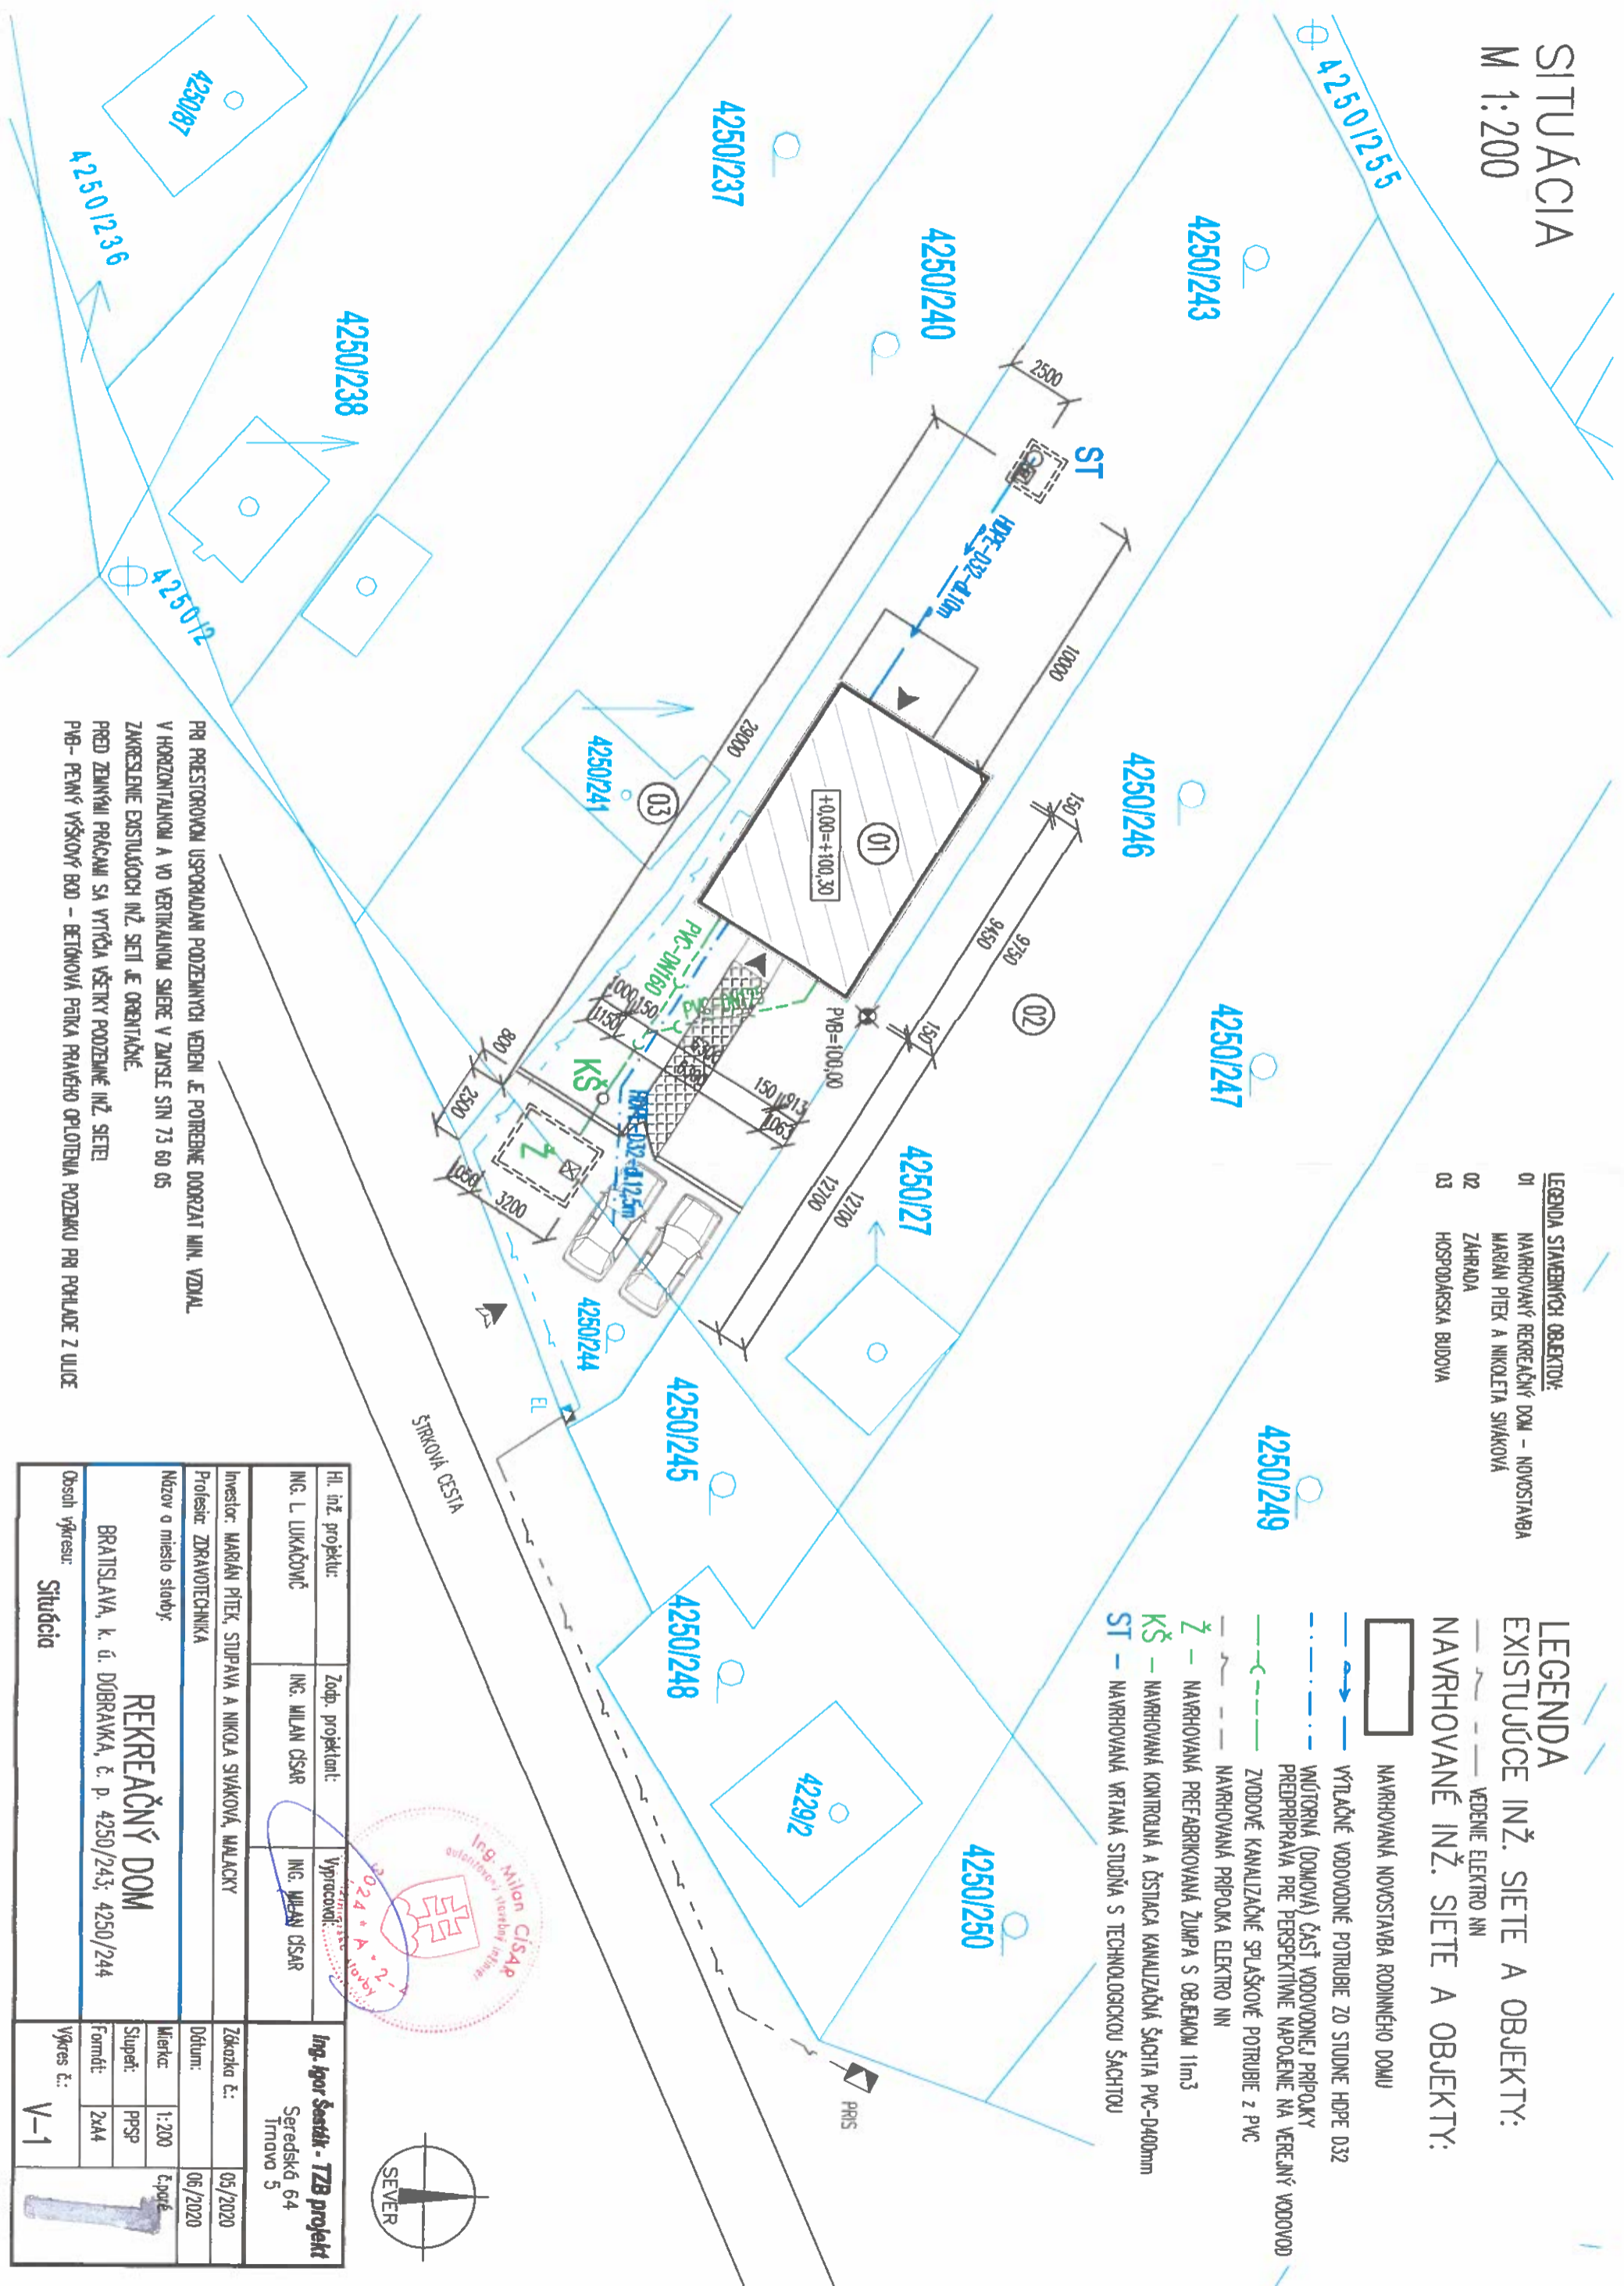

- LEGENDA STAVEBNÝCH OBJEKTŮV:**
- 01 NAVRHOVANÝ REKREAČNÝ DOM - NOVOSTAVBA
 - 02 MARŠAN PITEK A NIKOLETA SIVÁKOVÁ
 - 03 ZAHRADA
 - 03 HOSPODÁRSKA BUDOVA

- LEGENDA**
- EXISTUJÚCE INŽ. SIETE A OBJEKTY:**
- VEDENIE ELEKTRO NN
 - NAVRHOVANÉ INŽ. SIETE A OBJEKTY:
 - ▭ NAVRHOVANÁ NOVOSTAVBA RODINNÉHO DOMU

- VÝTLAČNÉ VODOVODNÉ POTRUBIE ZO STUDNE HDPE D32
- VŮJTORNÁ (DOMOVÁ) ČASŤ VODOVODNEJ PRÍPOJKY
- PREDPRÍPRAVA PRE PERSPEKTÍVNE NÁPOJENIE NA VEREJNÝ VODOVOD
- ZVODOVÉ KANALIZAČNÉ SPLAŠKOVÉ POTRUBIE Z PVC
- NAVRHOVANÁ PRÍPOJKA ELEKTRO NN
- NAVRHOVANÁ PREFABRIKOVANÁ ŽUPKA S OBJEMOM 11m³
- KŠ — NAVRHOVANÁ KONTROLNÁ A ČISTIČKA KANALIZAČNÁ ŠACHTA PVC-D400mm
- ST — NAVRHOVANÁ VRIANÁ STUDŇA S TECHNOLOGICKOU ŠACHTOU

PRI PRESTOROVOM USPORiADANÍ PODZEMNYCH VEDENÍ JE POTREBNÉ DOORZIAT MIN. VZDIAL. V HORIZONTÁLNOU A VO VERTIKÁLNOU SMERE V ZÁPASE STN 73 60 05 ZAKRESLENIE EXISTUJÚCICH INŽ. SIETÍ JE ORIENTAČNÉ. PRED ZEMNÝMI PRÁCAMI SA VYTIČIA VŠETKY PODZEMNÉ INŽ. SIETE! PVC - PEVNÝ VÝSKOVÝ BOD - BETÓNOVÁ PÁTKA PRAVÉHO OPLIETENIA POZEMKU PRI POHĽADE Z ULICE

Hl. inž. projekt:	Zořp. projektant:	Vypracoval:	Ing. Igor Šesták - TZB projekt
ING. L. LIKAČOVIČ	ING. MILAN ČISAR	ING. MILAN ČISAR	Sereďská 64 Trnava 5
Investor: MARŠAN PITEK, STUPAVA A NIKOLA SIVÁKOVÁ, MALACKY			Zároveň č.:
Profesia: ZBRANOVATEĽNÍKA			Dátum: 05/2020
Názov o miesto stavby:			Mierka: 1:200
BRATISLAVA, k. ú. DOBRÁVKA, č. p. 4250/243; 4250/244			Stupeň: PPSp
			Formát: ZxA4
			Výkres č.: V-1
Obsah výkresu: Situácia			

