



ROZHODNUTIE

Mestská časť Bratislava–Dúbravka ako príslušný stavebný úrad (ďalej len „stavebný úrad“) podľa § 117 ods. 1 zákona č. 50/1976 Zb. o územnom plánovaní a stavebnom poriadku, v znení neskorších predpisov (ďalej len „stavebný zákon“) v nadväznosti na § 7a ods. 2 písm. i) zákona č. 377/1990 Zb. o hlavnom meste Slovenskej republiky Bratislave, v znení neskorších predpisov (ďalej len „zákon o hlavnom meste“) a čl. 67 štatútu hlavného mesta Bratislavy, v nadväznosti na § 5 písm. a) zákona č. 608/2003 Z.z. o štátnej správe pre územné plánovanie, stavebný poriadok a bývanie a o zmene a doplnení zákona č. 50/1976 Zb. o územnom plánovaní a stavebnom poriadku (stavebný zákon), v znení neskorších predpisov, a §§ 32, 46 a 47 zákona č. 71/1967 Zb. o správnom konaní v znení neskorších predpisov (ďalej len „správny poriadok“), v územnom konaní posúdil podľa § 37 stavebného zákona návrh a podľa § 39 a § 39a stavebného zákona v spojení s § 4 vyhlášky MŽP SR číslo 453/2000 Z.z., ktorou sa vykonávajú niektoré ustanovenia stavebného zákona vydáva

r o z h o d n u t i e o u m i e s t n e n í

líniovej stavby **„Optická prípojka Pekníkova 6, Bratislava-Dúbravka“** (ďalej len „stavba“)

pre navrhovateľa **VNET, a.s., nám hraničiarov 39, 851 01 Bratislava, IČO 35 845 007**
(ďalej len „navrhovateľ“).

I. Podmienky pre umiestnenie stavby

A) Miesto stavby

Trasa optickej siete sa umiestňuje na pozemkoch registra „C“ parcely č. 3020/1, 3021, 3026/5, 3026/50, 3024, 3023, 3022, 1437/40, 1437/30, 1438, 1420/3, 1420/2, 1420/1, 1422/5 katastrálne územie Dúbravka.

Stavba sa umiestňuje podľa projektovej dokumentácie marec/2020, ktorú vypracoval Ing. Marián Hanko, Karloveské Rameno 8, 841 04 Bratislava, zodpovedný projektant Ing. Miloš Prokop (autorizovaný stavebný inžinier 0937 Z 2-3) a podľa situácie M 1:500, ktorá je neoddeliteľnou súčasťou tohto rozhodnutia.

B) Účel stavby

inžinierska stavba – diaľkové a miestne elektronické komunikačné siete a vedenia, telekomunikačné stožiare, transformačné stanice (§ 43a, ods. 3 písm. h) stavebného zákona.

C) Popis stavby

Navrhovaná optická trasa začína na M. Schneidra-Trnavského 22, kde má spoločnosť VNET prístupový bod. Z budovy bude trasa vedená k ulici Janka Alexyho a bude pokračovať do zelene pred domom kultúry v Dúbravke. Optická trasa následne križuje Saratovskú ul. a pokračuje pozdĺž Saratovskej ul. Následne je trasa vedená smerom k ulici Pod záhradami, a križovaním vozovky vstupuje na pozemok školy na Pekníkovej 6, kde bude vedená medzi ihriskami a bude zaústená do budovy školy. Vedenie trasy pozdĺž Saratovskej ul. okolo jestvujúcich stromov bude v chráničke pr. 80 mm. V blízkosti M. Sch. Trnavského 22 bude trasa vedená minimálne 2,5 m od jestvujúcich stromov. Spôsob a presné miesta zaústenia do budovy na Pekníkovej 6 ako aj na M. Sch. Trnavského 22 budú pred realizáciou schválené s príslušnými správcami.

V navrhovanej výkopovej trase bude do káblovej ryhy uložená jedna optická chránička s vonkajším priemerom \varnothing 40 mm v pieskovom lôžku. Kábová ryha bude hlboká 70 cm a široká 35 cm. Nad chráničkou bude v káblovej ryhe krycia doska a výstražná fólia. Pri výstavbe nie sú potrebné prekládky podzemných ani nadzemných vedení.

Prechody cez cesty budú podľa technických možností v max. miere realizované pretláčaním, resp. budú využité existujúce voľné chráničky. Počas rozkopávky budú zabezpečené lávky pre chodcov cez komunikácie (chodníky) a zábrany okolo výkopov po celej dĺžke.

II. Všeobecné podmienky

- Umiestnenie stavby optickej prípojky sa povoľuje **na dobu neurčitú**.
- Navrhovateľ oznámi stavebnému úradu začatie realizačných prác a zhotoviteľa stavby, zároveň preukáže odbornú spôsobilosť zhotoviteľa stavby pre vykonávanie príslušného druhu stavieb.
- Všetky dotknuté a narušené povrchy sa musia obnoviť do pôvodného stavu, pri obnove narušených chodníkov a vozoviek je nutné obnoviť betónovú aj asfaltovú vrstvu.
- Navrhovateľ je povinný rešpektovať existujúce podzemné vedenia a zariadenia všetkých inžinierskych sietí a ich ochranné pásma, pri ktorých dôjde do styku pri realizácii stavby a jej technickou vybavenosťou. Križovania a súbeh podzemných vedení technického vybavenia územia riešiť v súlade s platnými technickými normami. Pred začatím zemných prác zabezpečiť vytýčenie a vyznačenie polohy priamo na povrchu terénu podzemných vedení technického vybavenia územia správcom dotknutých inžinierskych sietí.
- Pri uskutočňovaní stavby je nutné dodržiavať predpisy týkajúce sa bezpečnosti práce a technických zariadení, najmä vyhlášky č. 147/2013 Z. z., ktorou sa ustanovujú podrobnosti na zaistenie bezpečnosti a ochrany zdravia pri stavebných prácach a prácach s nimi súvisiacich a podrobnosti o odbornej spôsobilosti na výkon niektorých pracovných činností a dbať na ochranu zdravia a osôb na stavenisku.
- Pri uskutočňovaní musia byť dodržané príslušné ustanovenia vyhlášky č. 532/2002 Z.z., ktorou sa ustanovujú podrobnosti o všeobecných technických požiadavkách na výstavbu a o všeobecných technických požiadavkách na stavby užívané osobami s obmedzenou schopnosťou pohybu a orientácie a príslušné
- Navrhovateľ je povinný dbať, aby čo najmenej rušil užívanie susedných pozemkov alebo stavieb a aby vykonávanými prácami nevznikli škody, ktorým možno zabrániť; po skončení je povinný uviesť susedný pozemok alebo stavbu do pôvodného stavu, a ak to nie je možné alebo hospodársky účelné, poskytnúť vlastníčkovi náhradu podľa všeobecných predpisov o náhrade škody.
- Počas prác treba dodržiavať Všeobecne záväzné nariadenia mestskej časti Bratislava - Dúbravka.
- Navrhovateľ je povinný zabezpečiť pravidelné čistenie komunikácií znečistených výjazdom vozidiel zo stavieb, kropenie a čistenie komunikácií a chodníkov priľahlých k stavbe.
- Navrhovateľ je povinný mať na stavbe po celý čas výstavby projektovú dokumentáciu overenú stavebným úradom, potrebnú pre uskutočňovanie stavby a na výkon štátneho stavebného dohľadu, a viesť o stavebných prácach denník.

III. Podmienky vyplývajúce z vyjadrení dotknutých orgánov

Hlavné mesto Slovenskej republiky Bratislava, záväzné stanovisko č. MAGS OUIK 49325/20-434985 zo dňa 25.9.2020

z hľadiska urbanisticko - architektonického:

- po ukončení stavebných prác, je potrebné výstavbou poškodené spevnené plochy, prípadne komunikácie a zelené plochy uviesť do pôvodného stavu,
- pri realizácii nesmie dôjsť k výrubom drevín ani k ich poškodeniu,

z hľadiska ochrany životného prostredia:

- V zmysle zákona č. 543/2002 Z.z. o ochrane prírody a krajiny v znení neskorších zmien a doplnkov („Zákon“) a v zmysle VZN Č. 5/2018 o starostlivosti o verejnú zeleň a ochrane drevín, ktoré sú súčasťou verejnej zelene na území Hlavného mesta Slovenskej republiky Bratislavy, je zakázané zeleň poškodzovať.
 - V opodstatnených prípadoch kedy nie je možné uložiť optickú sieť do spevnených plôch požadujeme:
 - výkop sa musí vykonávať v zmysle STN 83 7010 (Ochrana prírody, ošetrovanie, udržiavanie a ochrana stromovej vegetácie „Výkop vykonávať ručne a nesmie sa viesť bližšie ako 2,5 od päty kmeňa“),
 - v časti, kde ochranné pásmo pôvodných rozvodov je aj v komunikácii, žiadamenovonavrhané vedenie trasy umiestniť v spevnených plochách, nie v zeleni,
 - v prípade ak dôjde ku kolízii vedenia optickej prípojky s drevinami tak sa vykoná zmenatrasovania podkopom popod stromy,
 - pri výkopových prácach dodržať najnutnejší rozsah prác za účelom ochrany okolitej zelene,
 - neskladovať stavebný ani iný odpadový materiál na zeleni bez nášho súhlasu,
 - v prípade, že počas stavby vznikne ďalší záber zelene / manipulačný priestor, uloženie materiálu a pod. je realizátor povinný určiť presnú výmeru zaujatia verejného priestranstva a následne požiadať správcu verejnej zelene o vyjadrenie k záberu zelene,
 - pri realizovaní prác na zeleni resp. dočasnom zabratí verejnej zelene Hlavného mesta SR Bratislavy, za podmienok nevyhnutnej miery a nevyhnutne potrebného času, si počínať s náležitou opatrnosťou a dbať vo zvýšenej miere na prechádzanie a zamedzovanie vzniku škôd na živote, zdraví, majetku - verejnej zeleni, drevinách, porastoch, prvkoch a pod., ktoré sú súčasťou verejnej zelene,
 - po ukončení prác dotknutý terén dať do pôvodného stavu nasledovne:
 - odstrániť všetky zvyšky stavebného materiálu,
 - terén vyrovnať,
 - vykonať obnovu poškodených trávnikov, t.j. terén skypriť, urobiť navážku biologicky účinnnej zeminy, vo vrchnej časti 20 cm od povrchu bez kameňov, skál. a stavebnej sute,
 - vykonať výsev trávniku na celej ploche, ktorá bola súčasťou rozkopávky,
 - vykonávať starostlivosť o vysiatu plochu až po dobu vytvorenia súvislého trávnatého porastu - po prvej kosbe vykonanej pri výške trávnatého porastu 20 cm,
 - upravený terén je nutné odovzdať správcovi zelene preberacím protokolom do 15 dní od ukončenia stavby. Za deň ukončenia stavby sa považuje deň, odovzdania upraveného terénu. Za kvalitu úpravy zelene ručí realizátor stavby po dobu 12 mesiacov odo dňa odovzdania vlastníkovi, resp. správcovi zelene,
 - v prípade rozkopávky miestnej komunikácie je nutné požiadať o stanovisko Oddelenia správy komunikácií,
 - zabezpečiť čistotu, poriadok a bezpečnosť pro okoloidúcich na dotknutom pozemku, ako i v okolí rozkopávky
 - s odpadmi, ktoré vzniknú pri rozkopávke nakladať v súlade s platnými právnymi predpismi.
 - V predmetnej lokalite v súlade s § 12 Zákona platí prvý stupeň ochrany, ktorý je potrebný v plnej miere rešpektovať a dodržiavať podľa ustanovení zákona.
- z hľadiska verejného dopravného vybavenia:
- realizáciu optickej prípojky je potrebné koordinovať so stavbami „Polyfunkčný súbor Dúbravka, Saratovská, Pod záhradami, ATS plus a.s., na pozemku 1437/30“ a „Komplex bývania a občianskej vybavenosti, Saratovská ulica, Ingproject s.r.o., na pozemkoch parc. č. 1437/31, 32, 10, 12-22, 38, 59, 42, 57, 61, 64, 67, 70, 73“.

z hľadiska budúcich majetko- právnych vzťahov:

- v prípade, že investor uvažuje niektorý objekt stavby odovzdať po kolaudácii do majetku a správy Hlavného mesta SR Bratislavy, žiadame tento riešiť v projekte pre stavebné povolenie ako samostatný objekt vo všetkých náležitostiach projektovej dokumentácie tohto stupňa

Hlavné mesto Slovenskej republiky Bratislava, stanovisko cestného správneho orgánu č. MAGS OD62777/2020-457836 zo dňa 27.11.2020

- Predmetnou stavbou bude dotknutá miestna komunikácia I. triedy Saratovská v Bratislave a miestna komunikácia II. triedy Janka Alexyho v Bratislave, kde príslušným cestným správnym orgánom je Hlavné mesto SR Bratislava. Predmetnou stavbou bude dotknutá aj miestna komunikácia III. triedy Pod záhradami v Bratislave, kde príslušným cestným správnym orgánom je mestská časť Bratislava-Dúbravka.
- Pred uskutočnením rozkopávkových prác (aj v prípade pretlaku pod komunikáciou) treba požiadať príslušný cestný správny orgán o povolenie na zvláštne užívanie miestnych komunikácií v dostatočnom predstihu pred plánovaným začatím prác.
- Práce si naplánovať tak, aby rozkopávka mohla byť uskutočnená v období od 15. marca do 15. novembra bežného kalendárneho roka v najkratšom možnom technologickom časovom rozsahu.
- Ak dôjde počas uskutočňovania stavby k obmedzeniu plynulosti cestnej premávky nadotknutej miestnej komunikáciou, je potrebné požiadať príslušný cestný správny orgán o povolenie uzávierky v zmysle cestného zákona s platným projektom organizácie dopravy.
- Investor je povinný k častiam rozkopávok, ktoré nie sú na pozemkoch a stavbách vovlastníctve hlavného mesta SR Bratislavy vyžiadať súhlas ich majiteľov.
- Skládku materiálov a zariadenie staveniska umiestniť mimo cestných pozemkov dotknutých komunikácií.
- Dodávateľ stavby je povinný udržiavať miestne komunikácie a verejné priestranstvá beznečistenia a výstavbu zabezpečiť bez porušenia bezpečnosti a plynulosti pešej a cestnej premávky
- Pri realizácii rozkopávok nie je dovolené ukladať vykopaný materiál voľne uložený na verejnom priestranstve.

Magistrát hlavného mesta SR Bratislavy, sekcia ŽP, odd. tvorby a mestskej zelene, stanovisko č. MAG 129190/2020 MAGS OTMZ 38722/2020 zo dňa 20.5.2020

- V zmysle zákona č. 543/2020 Z.z. o ochrane prírody a krajiny z znení neskorších predpisov („Zákon“) a v zmysle VZN č. 5/2018 o starostlivosti o verejnú zeleň a ochrane drevín, ktoré sú súčasťou verejnej zelene na území Hl. mesta SR Bratislavy, je zakázané zeleň poškodzovať.
- Uprednostňujeme viesť výkopy mimo verejnej zelene, a to v časti spevnených plôch komunikácií.
- Výkop sa musí vykonávať v zmysle STN 83 7010 (Ochrana prírody, ošetrovanie, udržiavanie a ochrana stromovej vegetácie „Výkop vykonávať ručne a nesmie saviť bližšie ako 2,5 m od päty kmeňa“),
- Každý, kto vykonáva stavebné práce je pri vykonávaní činnosti, ktorou môžu byť ohrozené, poškodené alebo zničené rastliny alebo živočíchy, alebo ich biotopy, povinný postupovať tak, aby nedochádzalo k ich zbytočnému úhynu alebo k poškodeniu a ničeniu v súlade s § 4 ods. 1 Zákona,
- v časti, kde ochranné pásmo pôvodných rozvodov je aj v komunikáciách, žiadame novonavrhnuté vedenie trasy umiestniť v spevnených plochách, niev zelene,
- pri výkopových prácach dodržať najnutnejší rozsah prác za účelom ochrany okolitej zelene,
- neskladovať stavebný ani iný odpadový materiál na zelene bez nášho súhlasu,
- v prípade, že počas stavby vznikne ďalší záber zelene / manipulačný priestor, uloženie materiálu a pod. je realizátor povinný určiť presnú výmeru zaujatia verejného priestranstva a následne požiadať správcu verejnej zelene o vyjadrenie záberu zelene,
- pri realizovaní prác na zelene resp. dočasným zabratí verejnej zelene Hlavného mesta SR Bratislavy, za podmienok nevyhnutnej miery a nevyhnutne potrebného času, si počínať s náležitou opatrnosťou a dbať vo zvýšenej miere na predchádzanie a zamedzovanie vzniku škôd na živote, zdraví, majetku verejnej zelene, drevinách, porastoch, prvkoch a pod., ktoré sú súčasťou verejnej zelene,
- po ukončení prác dotknutý terén dať do pôvodného stavu nasledovne:
 - odstrániť všetky zvyšky stavebného materiálu
 - terén vyrovnať,
 - vykonať obnovu poškodených trávnikov, tj. terén skypriť, urobiť navážku biologicky účinnej zeminy, vo vrchnej časti 20 cm od povrchu bez kameňov, skál a stavebnej suty,

- vykonať výsev trávniku na celej ploche, ktorá bola súčasťou rozkopávky,
- vykonávať starostlivosť o vysiatu plochu až po dobu vytvorenia súvislého trávneho porastu - po prvej kosbe vykonanej pri výške trávneho porastu 20 cm
- upravený terén je nutné odovzdať správcovi zelene preberacím protokolom do 15 dní od ukončenia stavby. Za deň ukončenia stavby sa považuje deň odovzdania upraveného terénu. Za kvalitu úpravy zelene ručí realizátor stavby po dobu 12 mesiacov odo dňa odovzdania vlastníkovi, resp. správcovi zelene,
- v prípade rozkopávky miestnej komunikácie je nutné požiadať o stanovisko Oddelenie správy komunikácií,
- zabezpečiť čistotu, poriadok a bezpečnosť pre okoloidúcich na dotknutom pozemku, ako i v okolí rozkopávky,
- s odpadmi, ktoré vzniknú pri rozkopávke nakladať v súlade s platnými právnymi predpismi,
- Platnosť tohto stanoviska je 12 mesiacov
- V predmetnej lokalite v súlade § 12 Zákona platí prvý stupeň ochrany, ktorý je potrebné v plnej miere rešpektovať a dodržiavať podľa ustanovení Zákona.

Mestská časť Bratislava-Dúbravka, stanovisko č. ŽP-5030/3935/2020/Kn zo dňa 23.3.2020

- Výkop realizovať v zmysle STN 83 7010 – Ochrana prírody, ošetrovanie, udržiavanie a ochrana stromovej vegetácie. Výkop je potrebné vykonávať ručne a nesmie viesť bližšie ako 2,5 m od päty kmeňa stromu.
- Pri výkopových prácach vykonávať iba najnutnejšie práce v zeleni a neskladovať naplochách zelene stavebný a ani odpadový materiál.
- Na práce na pozemkoch vo verejnej zeleni je potrebné vopred vybaviť súhlas so záberom verejného priestranstva.
- Po ukončení prác musí stavebník dať dotknutý terén do pôvodného stavu.
- Trávnaté plochy je potrebné dať do pôvodného stavu a zabezpečiť odstrániť všetok odpad, kamene, vyrovnať terén a vykonať obnovu trávniku..
- Obnova trávniku obsahuje úpravu terénu, doplnenie úrodnej zeminy, výsev trávneho osiva na celej ploche, ktorá bola stavebnou činnosťou poškodená — vrátane manipulačných plôch. zapravenie osiva, zálievku.
- Obnovený trávnik bude odovzdaný po prvej kosbe novej trávy vlastníkovi/správcovi zelene.
- Činnosť sa navrhuje realizovať v zastavanom území a v území. pre ktoré platí 1. stupeň ochrany podľa § 12 zákona.
- V prípade náhodného poškodenia stromov a krov v dosahu stavby, požadujeme bezodkladne zabezpečiť odborné ošetrovanie stromov a krov odborne spôsobilou osobou, vlastnícou certifikát arboristu.
- Počas realizácie stavby je potrebné zabezpečiť také opatrenia, ktorými budeme minimalizovaný vplyv na okolie a na životné prostredie.
- Okolie stavby udržiavať v čistote po celú dobu výstavby.

Mestská časť Bratislava-Dúbravka, stanovisko č. OÚR-6024/0/2020/PG dňa 16.4.2020

- Križovanie s miestnou komunikáciou v ulici Pod záhradami bude realizované metódou pretlačania
- V ďalšom stupni predložiť schválené dočasné značenie
- Pred realizáciou, v dostatočnom časovom predstihu (min 21 dní) požiadať mestskú časť Bratislava-Dúbravka o povolenie na rozkopávku a zaujatie verejných priestorov, v ktorom budú stanovené podrobné podmienky pre realizáciu

Ministerstvo vnútra SR, Krajské riaditeľstvo policajného zboru v Bratislave, KDI, stanovisko č. KRPZ-BA-KDI3-2728-001/2019 zo dňa 9.9.2019

- V prípade obmedzenia cestnej premávky alebo rozkopávky vozovky alebo chodníka požadujeme spracovať projekt organizácie dopravy počas výstavby a ten následne predložiť v dostatočnom časovom predstihu pred začatím prác na určenie použitia dočasných dopravných značiek a dopravných zariadení príslušnému cestnému správnomu orgánu, resp. obci v zmysle zákona SNR č. 135/1961 Zb. o pozemných komunikáciách s uvedením presného termínu realizácie prác – dopravného obmedzenia, zodpovednou osobou za dočasné dopravné značenie a dopravné zariadenia a telefonickým kontaktom na zodpovednú osobu

- V prípade rozkopávky chodníka zabezpečiť lávky pre chodcov a po celej dĺžke rozkopávky chodníka požadujeme osadiť fyzické zábrany (zábradlie).
- Žiadame o použitie pretláčacej metódy v prípade, ak by bolo potrebné viesť prenosovú sieť cez významné komunikačné vetvy a upustiť od novej rozkopávky.
- V súlade so zákonom NR SR č. 171/1993 Z.z. o PZ v znení neskorších predpisov, si vyhradzuje záväzné právo na zmeny svojho stanoviska a stanoví dodatočné podmienky alebo uložené zmeniť v prípade pokiaľ to budú vyžadovať naliehavé okolnosti bezpečnosti a plynulosti cestnej premávky, ako aj v prípade verejného záujmu.

Okresný úrad Bratislava, odb. starostlivosti o ŽP, odd. ochrany prírody a vybraných zložiek,
vyjadrenie č. OU-BA-OSZP3-2019/095500-2/TRV zo dňa 26.8.2019

- Pozemky navrhovaného umiestnenia líniovej stavby sa nachádzajú v území s prvým stupňom ochrany podľa § 12 zákona OPK, kde sa uplatňujú ustanovenia všeobecnej ochrany prírody a krajiny podľa druhej časti zákona.
- Podľa Regionálneho územného systému ekologickej stability mesta Bratislavy (SAŽP,1994) sa v predmetnom území nenachádza žiadne biocentrum, biokoridor a ani genofondová plocha
- Projektová dokumentácia neobsahuje údaje o drevinách rastúcich na predmetných pozemkoch a prípadnom rozsahu výrubu spojenom s uskutočnením navrhovanej líniovej stavby. Súhlas orgánu ochrany prírody v pôsobnosti mestskej časti sa bude vyžadovať podľa § 47 ods. 3 zákona OPK na všetky stromy s obvodom kmeňa nad 40 cm a súvislé krovité porasty s výmerou nad 10 m² a vo verejnej zeleni na každú drevinu bez ohľadu na jej veľkostné parametre.
- V zmysle STN 837010 Ochrana prírody, ošetrovanie, udržiavanie a ochrana stromovej vegetácie, podľa ktorej sa výkopové práce ani zhutňovanie pôdy nesmie vykonávať v koreňovom priestore. Ak to vo výnimočných prípadoch nie je možné, výkop sa musí vykonávať ručne a nesmie sa viesť bližšie ako 2,5 m od päty kmeňa. Pri hĺbení výkopov sa nesmú prerušiť korene hrubšie ako 3 m. Korene sa môžu prerušiť jedine rezom, pričom sa rezné miesta zahľadia a ošetria.

Okresný úrad Bratislava, odb. starostlivosti o ŽP, odd. ochrany prírody a vybraných zložiek ŽP,
vyjadrenie č. OÚ-BA-OSZP3-2019/095481/CEM/IV zo dňa 6.9.2019

1. Pôvodca stavebných odpadov je povinný dodržiavať ustanovenia § 14 zákona o odpadoch, napr.:
 - správne zaradiť odpad podľa platného katalógu odpadov,
 - zhromažďovať odpady vytriedené podľa druhov odpadov a zabezpečiť ich pred znehodnotením, od cudzením alebo iným nežiaducim účinkom,
 - zabezpečiť spracovanie odpadu v zmysle hierarchie odpadového hospodárstva, a to jeho
 - prípravou na opätovné použitie v rámci svojej činnosti; odpad takto nevyužitý ponúknuť na prípravu na opätovné použitie inému,
 - recykláciou v rámci svojej činnosti, ak nie je možné alebo účelné zabezpečiť jeho prípravu na opätovné použitie; odpad takto nevyužitý ponúknuť na recykláciu inému,
 - zhodnotením v rámci svojej činnosti, ak nie je možné alebo účelné zabezpečiť jeho recykláciu; odpad takto nevyužitý ponúknuť na zhodnotenie inému,
 - zneškodnením, ak nie je možné alebo účelné zabezpečiť jeho recykláciu alebo iné zhodnotenie
 - odovzdať odpady len osobe oprávnenej nakladať s odpadmi podľa zákona o odpadoch, ak nezabezpečuje ich zhodnotenie alebo zneškodnenie sám,
 - viesť a uchovávať evidenciu o druhoch a množstve odpadov a o nakladaní s nimi,
 - ohlasovať údaje z evidencie príslušnému orgánu štátnej správy odpadového hospodárstva (§ 2 vyhláška MŽP SR č. 366/2015 Z. z. o evidencnej povinnosti a ohlasovacej povinnosti v znení neskorších predpisov), ak nakladá ročne v súhrne s viac ako 50 kg nebezpečných odpadov alebo viac ako jednou tonou ostatných odpadov; ohlásenie o vzniku odpadu a nakladaní s ním podáva za obdobie kalendárneho roka príslušnému orgánu štátnej správy odpadového hospodárstva. Do 28. februára nasledujúceho kalendárneho roka
2. Pôvodcovi stavebných a demolačných odpadov sa povoľuje odpad zhromažďovať v mieste jeho vzniku (t.j. v mieste stavby) iba nevyhnutný čas (napr. do naplnenia veľkoobjemového kontajnera) následne samosť odvieť k oprávnenému odberateľovi
3. Pred začatím stavebných prác, pôvodca odpadov predloží orgánu štátnej správy odpadového hospodárstva spôsob nakladania s odpadmi druhu č. 17 05 04 – zemina a kamenivo iné ako uvedené v 17 05 03

3. Podľa § 99 ods. 1 písm. b) bodu č. 5 zákona o odpadoch sa orgán štátnej správy v odpadovom hospodárstve vyjadruje i k dokumentácii v kolaudačnom konaní, ku ktorej orgán štátnej správy odpadového hospodárstva vydá záväzné stanovisko. Ako podklad pre vydanie záväzného stanoviska, resp. k žiadosti o vyjadrenie ku kolaudácii, žiadame predložiť doklady o spôsobe nakladania s odpadmi zo stavby (t.j. faktúry, vážne lístky o odovzdaní odpadu oprávnenej osobe pre jednotlivé druhy odpadov podľa vyjadrenia orgánu štátnej správy odpadového hospodárstva v stavebnom povolení). V dokladoch musí byť taxatívne označená stavba, z ktorej odpad pochádza, inak doklad nebude považovaný za relevantný. Na požiadanie musí byť predložený originál uvedených dokladov

4. Pôvodca odpadov zodpovedá za nakladanie s odpadmi podľa tohto zákona a plní povinnosti podľa § 14 zákona o odpadoch

Dopravný podnik Bratislava, vyjadrenie č. 13012/15874/2000/2019 zo dňa 30.9.2019

- Stavebné práce a všetky ostatné sprievodné činnosti počas výstavby nesmú ohrozovať bezpečnosť cestnej premávky a bezpečnosť prevádzky na električkovej dráhe na Saratovkej ul. ataktiež v autobusovej MHD na Saratovkej ul., Janka Alexyho a ulici Pod Záhradami. Nesmú obmedzovať plynulosť premávky električiek a autobusov a v žiadnom prípade nesmú spôsobiť zastavenie prevádzky na električkovej dráhe. t. zn. že stavba nesmie spôsobiť napät'ovú adopravnú výluku na ňou dotknutej električkovej trati.
- Stavebník je povinný riešiť križovanie optoprípojky s električkovou koľajovou traťou Karloveskej radiály (v oblasti zastávky Alexyho) v zmysle predloženej projektovej dokumentácie, t.j. podvrútaním, pričom horná hrana chráničky musí byť vzdialená od temena hláv električkových koľajníc min 1,70 m ! Technologické jamy potrebné k realizácii pretláčania a prípadná pozdĺžna trasa VN kábla vedľa električkovej koľaje musia byť vzdialené minimálne 3,50 m od osi krajnej koľaje
- Stavebník je povinný na vlastné náklady okamžite odstrániť prípadné závary na koľajovej trati (po predchádzajúcom vyzozumení vedúceho prevádzky koľajových tratí DP Bratislava a. s.) vzniknuté z dôvodu prác a na uvedenej stavbe
- Stavebník je povinný zabezpečiť okamžité očistenie električkového telesa a koľajnic v prípade, že tieto budú znečistené v dôsledku stavebných prác alebo staveniskovou dopravou
- Stavebník je povinný po skončení prác uviesť všetky stavbou narušené plochy a priestranstvo do pôvodného stavu v akom sa nachádzali pred začatím prác
- Káblové siete DPB, as. musia byť pred zahájením stavby riadne zamerané a vytýčené.
- Výkopové práce v ochrannom pásme káblov DPB, a. s. musia byť vykonávané ručne.
- Začiatok výkopových a stavebných prác musí byť nahlásený správcovi PTZ
- Výkopové a stavebné práce nesmú narušiť statiku nosného systému, ani poškodiť zariadenia PTZ.
- Križenia a súběhy inžinierskych sietí musia byť riešené v súlade s STN 73 6005
- Pri pretláčaní je nutné dohodnúť podmienky na konkrétne miesto so správcom PTZ
- Odkryté káble DPB. A.s. musia byť pred zasypáním skontrolované správcom PTZ
- Zápis z tejto kontroly je nutnou podmienkou ku kolaudácii a stavba nesmie byť bez neho skolaudovaná.
- Pri prácach v blízkosti trakčného vedenia je nutné dodržiavať ustanovenia STN 34 3112, najmä články 112, 117 a 120.

Generálny investor Bratislavy, vyjadrenie č. 1027/2019/ŠS zo dňa 23.5.2019

- Súhlasíme sa podmienky, že v budúcnosti nebude potrebné optické káble prerušiť, ale bude možné ich stranové premiestnenie do novej polohy tak, aby bola umožnená koordinácia s ostatnými IS

Bratislavská vodárenská spoločnosť, a.s., vyjadrenie č. 34785/2019/TK zo dňa 23.8.2019

- Akúkoľvek stavebnú alebo inú činnosť v trase verejného vodovodu a verejnej kanalizácie, vrátane ich pásma ochrany, je možné vykonávať len v spolupráci a podľa pokynov príslušného pracovníka BVS, Divízia distribúcie vody (ďalej len „DDV“) a Divízia odvádzania odpadových vôd (ďalej len „DOOV“).
- Pri akejkoľvek stavebnej alebo inej činnosti, pri ktorej by mohlo dôjsť ku kolízii s vodohospodárskymi zariadeniami požadujeme rešpektovať naše zariadenia a ich pásma ochrany vrátane všetkých ich zariadení a súčastí podľa § 19 zákona č. 442/2002 Z. z. o verejných vodovodoch a verejných kanalizáciách.

- V trase vodovodu a kanalizácie, vrátane pásma ochrany, je zakázané vykonávať zemné práce, umiestňovať stavby a objekty trvalého charakteru, umiestňovať konštrukcie alebo iné podobné zariadenia alebo vykonávať činnosti, ktoré obmedzujú prístup k verejnému vodovodu alebo verejnej kanalizácii alebo ktoré by mohli ohroziť ich technický stav, vysádzať trvalé porasty, umiestňovať skládky, vykonávať terénne úpravy a podobne.
- Z dôvodu určenia presnej polohy vodohospodárskych zariadení vzhľadom na navrhovanú stavbu je potrebné vytyčenie smeru a výšky verejného vodovodu, verejnej kanalizácie a súvisiacich zariadení v teréne podľa zákona č. 442/2002 Z.z. o verejných vodovodoch a verejných kanalizáciách v znení neskorších predpisov.
- K objednávke na vytyčenie existujúceho verejného vodovodu alebo kanalizácie je potrebné doložiť situáciu širších vzťahov a kópiu katastrálnej mapy so zákresom verejných vodohospodárskych zariadení v danej lokalite.
- Pri tesnom súbehu a križovaní inžinierskych sietí s verejnými vodohospodárskymi zariadeniami je potrebné dodržať STN 73 6005 o priestorovej úprave vedení technického vybavenia vrátane jej zmien a dodatkov.
- Výkopové práce v pásme ochrany vodohospodárskych zariadení a pri križovaní s nimi požadujeme vykonávať ručne, v otvorenom výkope. Pri zemných prácach je potrebné v plnom rozsahu rešpektovať rozvody vodovodov a kanalizácií, armatúry, poklapy, šachty, signalizačné zariadenia, prenosy, jestvujúce objekty a pod. Odkryté miesta na vodovodných potrubiach musí pred zásypom skontrolovať príslušný pracovník DDV.
- Zahájenie výkopových prác žiadame v dostatočnom časovom predstihu nahlásiť príslušnému pracovníkovi DDV.
- Pri zasahovaní do terénu, vrátane zásahov do pozemných komunikácií alebo iných stavieb v pásme ochrany je stavebník, v záujme ktorého sa tieto zásahy vykonávajú, povinný na svoje náklady bezodkladne prispôbiť novej úrovni povrchu všetky zariadenia a príslušenstvo verejného vodovodu a verejnej kanalizácie majúce vzťah k terénu, k pozemnej komunikácii alebo inej stavbe. Tieto práce môže stavebník vykonávať iba so súhlasom vlastníka verejného vodovodu alebo verejnej kanalizácie, pripadne prevádzkovateľa.

SPP distribúcia, a.s., vyjadrenie č. TD/NS/0393/2019/An zo dňa 4.9.2019

- Pred realizáciou zemných prác a/alebo pred začatím vykonávania iných činností je stavebník povinný požiadať SPP-D o presné vytyčenie existujúcich plynárenských zariadení na základe písomnej objednávky, ktorú je potrebné zaslať na adresu: SPP - distribúcia, as., Sekcia údržby, Mlynské Nivy 44/b, 825 11 Bratislava, alebo elektronicky, prostredníctvom online formuláru zverejneného na webovom sídle SPP-D
- v záujme predchádzaniu poškodenia plynárenského zariadenia, ohrozenia jeho prevádzky a/alebo prevádzky distribučnej siete, SPP-D vykonáva bezplatne vytyčovanie plynárenských zariadení do vzdialenosti 100 m,
- stavebník zabezpečí vypracovanie projektovej dokumentácie pre účely stavebného konania, alebo pro konanie podľa iných právnych predpisov, podľa podmienok uvedených v tomto vyjadrení,
- stavebník je povinný pred začatím stavebného konania predložiť projektovú dokumentáciu pro účely stavebného konania, alebo pre konanie podľa iných právnych predpisov, na posúdenie SPP-D,
- v projektovej dokumentácii pre účely stavebného konania, alebo pro konanie podľa iných predpisov, požadujeme, aby stavebník
 - rešpektoval a zohľadnil existenciu plynárenských zariadení a/alebo ich ochranných a/alebo bezpečnostných pásiem,
 - pri súbehu a križovaní navrhovaných vedení s existujúcimi plynárenskými zariadeniami dodržal minimálne odstupové vzdialenosti v zmysle STN 736005 a TPP 906 01
 - zabezpečil vypracovanie výkresu podrobného osadenia navrhovanej stavby vo vzťahu k existujúcim plynárenským zariadeniam.
 - zabezpečil vypracovanie situačného výkresu so zakreslením všetkých súbehov a križovaní navrhovaných vedení s existujúcimi plynárenskými zariadeniami,

- zabezpečil vypracovanie detailných výkresov všetkých súbehov a križovaní existujúcich plynárenských zariadení a navrhovanou stavbou.

OSOBITNÉ PODMIENKY:

- Rešpektovať všetky existujúce plynárenské zariadenia v zmysle platnej legislatívy

Západoslovenská distribučná, a.s. vyjadrenie zo dňa 20.8.2019

- Požadujeme dodržanie ochranného pásma všetkých VVN, VN a NN vedení definovaných podľa § 43 Zákona o energetike č. 251/2012 Z. z. a o zmene a doplnení niektorých zákonov, s ktorými osoby a mechanizmy vykonávajúce práce súvisiace so stavebnými prácami danej stavby môžu prísť do styku. Zodpovedná osoba na stavbe je povinná vykonať poučenie (oboznámenie) všetkých osôb vykonávajúcich činnosť, alebo zdržujúcich sa na stavbe, o pravidlách bezpečnosti práce v blízkosti VVN, VN a NN vedení.
- Výskyt podzemných sietí energetiky na stavbu dotknutých území - stavba sa nachádza v blízkosti VN vedenia č. 494, 495, 496, 2001
- Zakresľovanie sietí je možné vykonať pre zariadenia VN a NN prostredníctvom on-line aplikácie a pre zariadenia VVN a zariadenia oznamovacieho tímu správy sietí VVN Čulenova 3.
- Stavebník je povinný zrealizovať stavbu podľa odsúhlasenej projektovej dokumentácie tak, aby nedošlo k poškodeniu alebo ohrozeniu prevádzky elektroenergetických zariadení spoločnosti Západoslovenská distribučná

Siemens Mobility s.r.o., vyjadrenie č. PD/BA/188/19 zo dňa 27.11.2019

- pred zahájením prác požadujeme zakresliť siete a vytýčiť ich v teréne.
- všetky obnažené káblové rozvody VO nachádzajúce sa pod komunikáciou požadujeme uložiť dochráničiek,
- pred predložením dokumentácie k stavebnému povoleniu žiadame verejné osvetlenie konzultovať v rozpracovanosti
- pred zahájením stavebných prác požadujeme prizvať stavebný dozor Siemens Mobility s.r.o
- v prípade križovania Vašich sietí, resp. zariadení so zariadením verejného osvetlenia, požadujeme dodržať ochranné pásma pre verejné osvetlenie, všetky platné normy STN a predpisy a prizvať stavebný dozor Siemens Mobility, s r o.,
- v prípade manipulácie alebo prekládky zariadenia VO požadujeme pred vykonaním prác prizvať stavebný dozor Siemens Mobility s,r o. a spoločne dohodnúť spôsob realizácie,
- k odovzdaniu staveniska pred zasypaním káblov a ku kolaudácii požadujeme predvolať stavebný dozor Siemens Mobility s. r. o.,
- prípadné náklady na odstránenie poškodení existujúceho zariadenia VO počas stavebných prác Vám budeme v plnej výške fakturovať
- práce požadujeme vykonať bez poškodenia zariadenia VO, a bez prerušenia prevádzky VO,
- v prípade poškodenia zariadenia VO Vás žiadame ihneď nahlásiť poruchu
- toto vyjadrenie stanovuje technické podmienky prevádzkovateľa VO a nenahrádza vyjadrenie vlastníka VO - Magistrátu hl. mesta SR Bratislavy

Orange Slovensko a.s., vyjadrenie č. BA-3601/2019 zo dňa 18.11.2019

- pred začatím zemných prác vytýčenie a vyznačenie polohy PTZ priamo na povrchu terénu, objednať u správcu PTZ/ vyznačenie podzemnej optickej trasy si prevedie objednávateľ farbou, alebo kolíkmi /
- preukázateľne oboznámiť pracovníkov vykonávajúcich zemné práce, s vytýčenou a vyznačenou polohou PTZ, upozorniť na možnú polohovú odchýlku vytýčenia + , - 30 cm od skutočného uloženia, aby pri prácach v miestach výskytu optických vedení a zariadení pracovali s najväčšou opatrnosťou a bezpodmienečne nepoužívali nevhodné náradie a hĺbiace stroje v ochrannom pásme 1,5 m na každú stranu od vyznačenej polohy PTZ
- dodržanie zákazu prechádzania ťažkými vozidlami, kým sa nevykoná ochrana proti mechanickému poškodeniu
- nad optickou trasou dodržanie zákazu skládok a budovania zariadení, ktoré by znemožňovali prístup k PTZ
- vyžiadať si súhlas prevádzkovateľa a správcu pri zmene nivelety nad trasou PTZ v ochrannom pásme
- aby odkryté časti PTZ boli riadne zabezpečené proti prevysu, ohrozeniu a poškodeniu nepovolnou osobou

- pred záhromom previesť zhutnenie zeminy pod a nad HDPE trasou, obnoviť krytie a značenie (zákrytové dosky, fólia, markery)
- aby bezodkladne oznámili každé poškodenie PTZ
- je nutné preveriť výškové a stranové uloženie PTZ ručnými sondami (vzhľadom na to, že nezodpovedáme za zmenypriestorového uloženia PTZ vykonané bez nášho vedomia),
- pred záhromom obnažených miest PTZ prizvať pracovníka servisu ku kontrole o nepoškodení trasy
- Nedodržanie podmienok ochrany verejnoprospešného zariadenia PTZ je porušením právnej povinnosti podľa § 66 zákona č. 351/2011 a TZ.

IV. Osobitné podmienky

- **Navrhovateľ je povinný dodržať podmienky a požiadavky všetkých stanovísk, vyjadrení a rozhodnutí, ktoré boli vydané v súvislosti s predmetnou stavbou.**
- Podľa §56 písm. b) stavebného zákona sa na stavbu nadzemných a podzemných vedení elektronických komunikačných sietí, vrátane oporných a vytyčovacích bodov nevyžaduje stavebné povolenie ani ohlásenie. So stavebnými prácami na stavbe možno začať až po nadobudnutí právoplatnosti tohto územného rozhodnutia.
- Pred začiatkom stavebných prác je stavebník povinnýsi obstarat' od príslušného úradu povolenie na rozkopávku

V. Rozhodnutie o námietkach účastníkov konania: Námietky účastníkov neboli v konaní uplatnené

Odôvodnenie

Dňa 3.6.2019 podal navrhovateľ VNET, a.s., Nám hraničiarov 39, 851 01 Bratislava, v zastúpení Tamarou Melikantovou, Kapicova 7, 851 01 Bratislava, návrh na vydanie územného rozhodnutia na umiestnenie stavby „Optická prípojka Pekníkova 6, Bratislava-Dúbravka“, na pozemkoch registra 3020/1, 3021, 3026/5, 3026/50, 3024, 3023, 3022, 1437/40, 1437/30, 1438, 1420/3, 1420/2, 1420/1, 1422/5 katastrálne územie Dúbravka. Dňom podania návrhu bolo začaté územné konanie.

Nakoľko predložené podanie neposkytovalo dostatočný podklad pre posúdenie stavby, stavebný úrad dňa 19.7.2019 rozhodnutím č. SU-12256/4308/2019/Krvyzvalnavrhovateľa na doplnenie návrhu, špecifikoval doklady, určil lehotu jeho doplnenia a podľa ustanovenia § 35 ods. 3 stavebného zákona územné konanie prerušil, súčasne navrhovateľa poučil o následkoch nedoplnenia návrhu stanovenej lehote.

Navrhovateľ niekoľko krát dopĺňal podanie a zároveň žiadal o predĺženie lehote na doplnenie.

Dňa 2.12.2020 a 4.12.2020 boli predložené posledné doklady, a to Záväzné stanovisko hlavného mesta SR Bratislavy zo dňa 25.9.2020 a stanovisko Hlavného mesta SR Bratislavy, cestného správneho orgánu.

Stavebný úrad v súlade s ustanovením §36 ods. 1 stavebného zákona oznámil dňa 3.12.2020 začatie územného konania známym účastníkom konania a dotknutým orgánom a organizáciám. Vzhľadom k tomu, že pre územie, v ktorom sa nachádzajú pozemky navrhnuté na zastavanie predmetnou stavbou sú pomery v území jednoznačné, stavebný úrad upustil podľa § 36 ods. 2 stavebného zákona od ústneho pojednávania a stanovil, že v lehote do 7 pracovných dní odo dňa doručenia oznámenia o začatí územného konania, v ktorej mohli účastníci konania uplatniť svoje námietky a pripomienky a dotknuté orgány a organizácie svoje stanoviská. Námietky ani pripomienky účastníkmi konania neboli uplatnené.

V konaní žiaden dotknutý orgán nepožiadaval o predĺženie lehote na vydanie stanoviska. Žiaden účastník konania a žiaden dotknutý orgán nevyužil možnosť nahliadnuť do podkladov rozhodnutia. Na základe uvedeného má sa za to, že dotknuté orgány so stavbou z hľadiska nimi sledovaných záujmov súhlasia.

Navrhovateľ preukázal k pozemku iné právo podľa § 139 ods. 1 písm. b stavebného zákona a zároveň aj podľa ustanovenia § 66 ods. 1 a ods. 2 zákona č. 351/2011 Z.z. o elektronických komunikáciách, ktoré ho oprávňuje uskutočniť stavbu.

Navrhovateľ pred začatím územného konania zabezpečil stanoviská dotknutých orgánov a správcov podzemných vedení technického vybavenia územia. Obsah záväzných stanovísk je pre stavebný úrad v konaní podľa stavebného zákona záväzný.

Stavebný úrad zaistil vzájomný súlad predložených stanovísk dotknutých orgánov a organizácií vyžadovaných osobitnými predpismi, zabezpečil plnenie požiadaviek vlastníkov a správcov sietí technického vybavenia na napojenie. Stanoviská a požiadavky dotknutých orgánov zahrnul do podmienok tohto rozhodnutia

Stavebný úrad podmienky správcov inžinierskych sietí, ktorí potvrdili, že v dotknutom území sa nenachádzajú siete v ich správe, neuviedol v tomto rozhodnutí, vyjadrenia založil do spisového materiálu.

Stavebný úrad posúdil začlenenie stavby do územia, rešpektoval obmedzenia vyplývajúce zo všeobecne záväzných právnych predpisov chrániacich verejné záujmy a rešpektoval predpokladaný rozvoj územia podľa platného územného plánu obce. Na základe Záväzného stanoviska Hlavného mesta Slovenskej republiky BratislavaMAGS OUIK 49325/20-434985 zo dňa 25.9.2020 umiestnenie stavby je v súlade s Územným plánom hlavného mesta SR Bratislavy, rok 2007 v znení zmien a doplnkov.

Umiestnením stavby nie sú ohrozené verejné záujmy ani neprimerane obmedzené oprávnené záujmy účastníkov konania. Na základe toho stavebný úrad rozhodol tak, ako je uvedené vo výroku rozhodnutia.

Upozornenie:

Územné rozhodnutie má podľa § 40 ods. 1 stavebného zákona platnosť 3 roky odo dňa nadobudnutia právoplatnosti tohto rozhodnutia, nestráca však platnosť, ak sa začalo s využitím územia na daný účel.

Predĺženie platnosti tohto rozhodnutia je možné podľa § 40 ods. 3 stavebného zákona na žiadosť navrhovateľa, podanej pred uplynutím lehoty, predĺžiť.

Územné rozhodnutie podľa § 40 ods. 4 stavebného zákona je záväzný aj pre právnych nástupcov jeho navrhovateľa a ostatných účastníkov územného konania.

Toto rozhodnutie stráca platnosť dňom, keď stavebnému úradu bude doručené oznámenie navrhovateľa alebo jeho právneho nástupcu o tom, že upustil od zámeru, ku ktorému sa rozhodnutie vzťahuje.

Poučenie o odvolaní:

Proti tomuto rozhodnutiu je možné podať odvolanie do 15 dní odo dňa jeho oznámenia, na mestskej časti Bratislava–Dúbravka, Žatevná 2, 844 02 Bratislava, pričom odvolacím orgánom je Okresný úrad Bratislava, odbor výstavby a bytovej politiky. Toto rozhodnutie je preskúmateľné súdom po vyčerpaní riadnych opravných prostriedkov.

RNDr. Martin Zatošovič
starosta

Prílohy: Situácia M 1:500

Doručuje sa:

účastníci konania doručované verejnou vyhláškou:

1. VNET, a.s., Nám hraničiarov 39, 851 01 Bratislava, IČO 35 845 007 v zastúpení Tamarou Melikantovou, Kapicova 7, 851 01 Bratislava
2. Hlavné mesto SR Bratislava, Primaciálne nám. 1, 814 99 Bratislava, IČO: 00 603 481
3. Mestská časť Bratislava – Dúbravka, Žatevná 2, 844 02 Bratislava IČO: 00 603 406
4. ATS plus a.s. Trnavská cesta 6/A, 821 08 Bratislava IČO 36 801 372
5. Právnické a fyzické osoby, ktorých vlastnícke alebo iné práva k pozemkom alebo vlastnícke alebo iné práva k stavbám môžu byť územným konaním priamo dotknuté – **doručované verejnou vyhláškou** vyvesenou na úradnej tabuli mestskej časti Bratislava-Dúbravka

dotknuté orgány – doručované jednotlivo:

6. Hlavné mesto SR Bratislava, Primaciálne nám. 1, 814 99 Bratislava, IČO: 00 603 481
7. Ministerstvo vnútra SR, Krajské riaditeľstvo policajného zboru v Bratislave, KDI, Špitálska 14, Bratislava, IČO 00 151 866
8. Okresný úrad Bratislava, odbor starostlivosti o životné prostredie, OPaK, OH, Tomášikova 46, 832 05 Bratislava 3, IČO: 00 151 866
9. Hasičský a záchr. útvar hl. m. SR Bratislavy, Radlinského 6, 811 01 Bratislava, IČO: 00 151 866
10. Dopravný podnik Bratislava, a.s., Olejkárska 1, 814 52 Bratislava 1, IČO: 00 492 736
11. Ministerstvo vnútra SR, sekcia infor., telek. a bezpečnosti, Pribinova 2, 812 72 Bratislava 1, IČO: 00 151 866
12. Bratislavská vodárenská spoločnosť, a.s., Prešovská 48, 826 46 Bratislava 29, IČO: 35 850 370
13. SPP - distribúcia, a.s., Mlynské nivy 44/b, 825 11 Bratislava, IČO: 35 910 739
14. Západoslovenská distribučná, a.s., Čulenova 6, 816 47 Bratislava 1, IČO: 36 361 518
15. Bratislavská teplárenská, a.s., Turbínová 3, 829 05 Bratislava, IČO: 35 823 542
16. Veolia Energia Slovensko, a.s., Einsteinova 25, 851 01 Bratislava IČO 35 702 257
17. Siemens Mobility, s.r.o., Lamačská cesta 3/A, 841 04 Bratislava, IČO: 51 443 287
18. MICHLOVSKY, spol. s r.o., Letná 796/9, 921 01 Piešťany, IČO 36 230 537
19. Slovak Telekom, a.s., Bajkalská 28, 817 62 Bratislava, IČO 35 763 469
20. OTNS, a.s., Vajnorská 137, 831 04 Bratislava, IČO 46 881 239
21. UPC BROADBAND SLOVAKIA, s.r.o., Ševčenkova 36, 851 01 Bratislava, IČO: 35 971 967
22. Mestská časť Bratislava-Dúbravka, oddelenie územného rozvoja

Doručí sa verejnou vyhláškou vyvesenou na úradnej tabuli, Mestská časť Bratislava-Dúbravka.


Toto oznámenie musí byť vyvesené na úradnej tabuli Mestskej časti Bratislava-Dúbravka po dobu 15 dní. Posledný deň tejto lehoty je dňom doručenia.

Dátum vyvesenia
Na úradnej tabuli:

Dátum zvesenia
z úradnej tabule:

Pečiatka a podpis orgánu, ktorý potvrdzuje vyvesenie a zvesenie oznámenia.

Vybavuje: Ing. M. Franzová, tel. č. 02/69202575

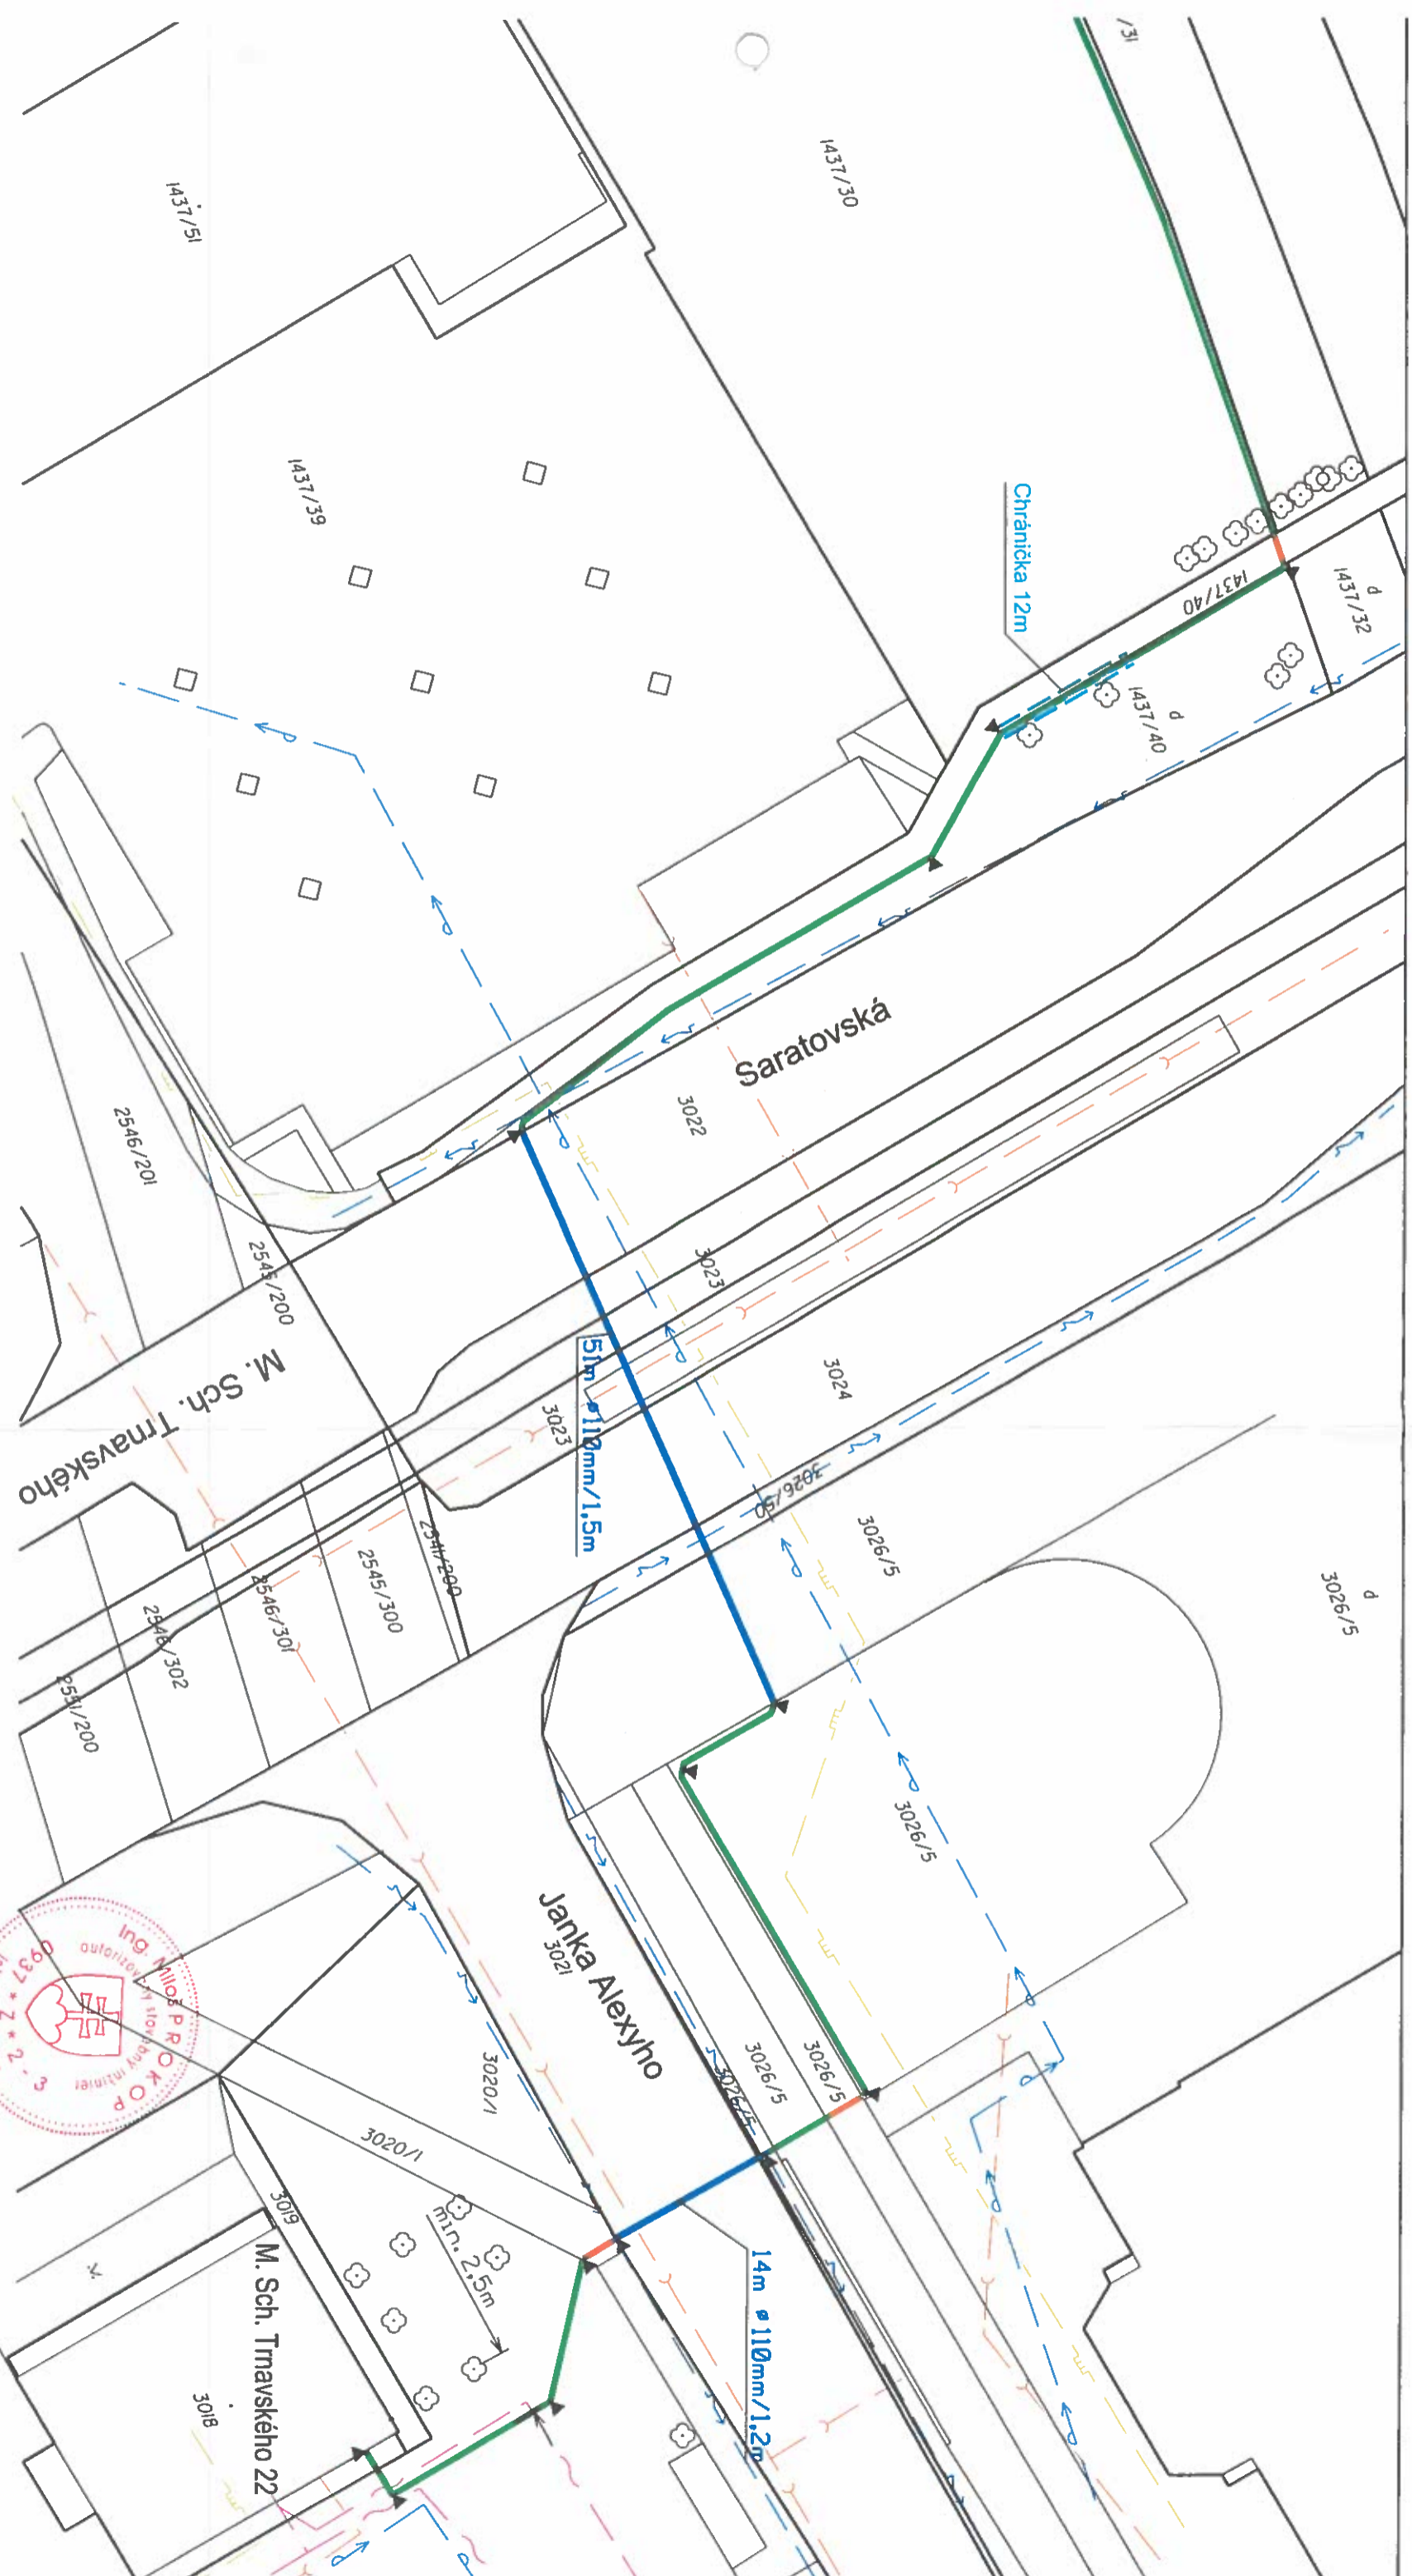


LEGENDA

- trasa v chodníku
- podvýtlanie
- trasa v zeleni
- chraníčka
- marker
- dĺžka podvýtlania
- priemer chraníčky
- hĺbka uloženia
- UPC
- voda
- kanalizácia
- VO
- Plyn STL
- VEOLIA

HL. PROJEKTANT: ING. MILOŠ PROKOP	ZOPP. PROJEKTANT: Ing. Marján Hanko	VYPRACOVÁL: Ing. Marján Hanko	Ing. Marján Hanko
INVESTOR: VNET, o.s.			Karloveské Rameno 8 841 04 Bratislava
STAVBA: Optická prípojka Pekníkova 6			841 04 Bratislava
			STUPEŇ PD
			MĚRKA 1:500
			DÁTUM 03/2020
			FORMÁT A3
			ČÍSLO KRESU 1



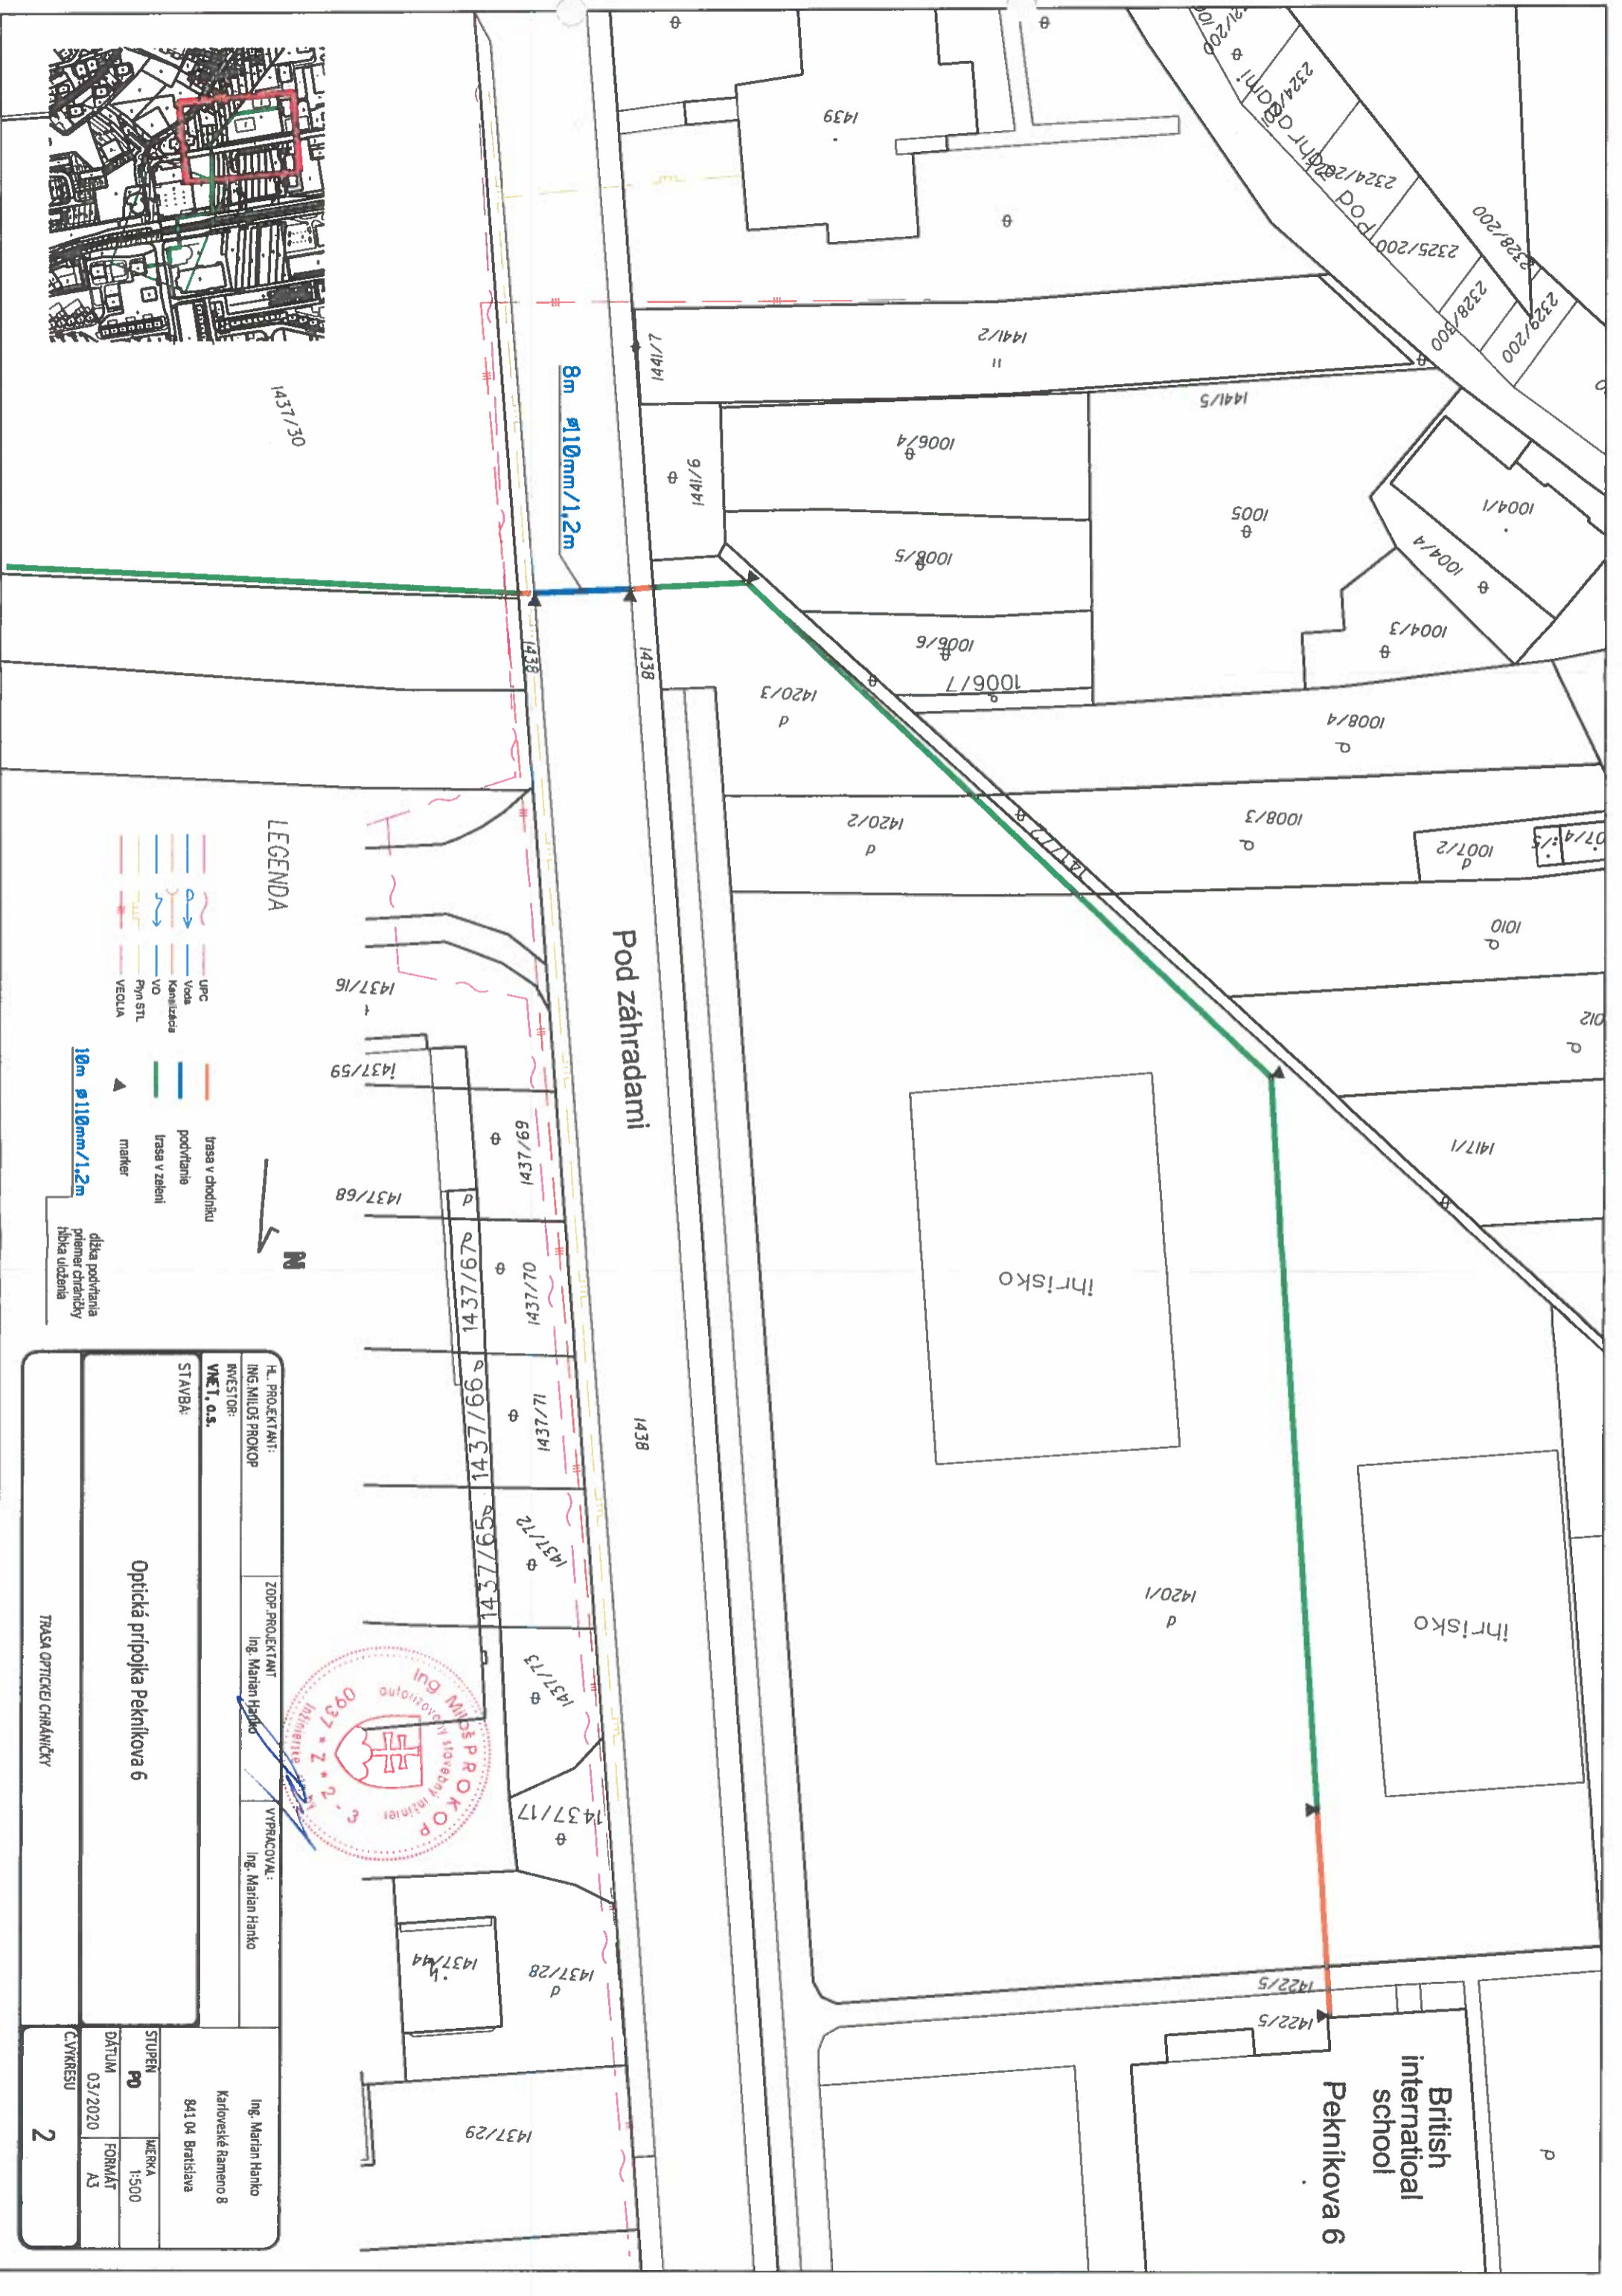

LEGENDA

- trasa v chodníku
- podvrtanie
- trasa v zeleni
- marker
- UPC
- voda
- kanalizacia
- VO
- Plyn STL
- VEOLIA
- dĺžka podvrtania priemer chránickej rúčky uvozená



HL. PROJEKTANT: Ing. MILOS PROKOP
 INVESTOR: VNET, o.s.
 STAVBA: Optická prípojka Peknikova 6

ZODP. PROJEKTANT: Ing. Marian Hanko
 VYPRACOVAV: Ing. Marian Hanko

Ing. Marian Hanko
 Karloveské Rameno 8
 841 04 Bratislava

STUPEN: PO
 DATUM: 03/2020
 MIERKA: 1:500
 FORMAT: A3

C.VYKRESU: 2

