



# MESTSKÁ ČASŤ BRATISLAVA-DÚBRAVKA

Žatevná 2, 844 02 Bratislava

## Podľa rozdeľovníka

<b>Váš list / zo dňa</b>	<b>Naše číslo</b>	<b>Vybavuje</b>	<b>Bratislava</b>
	SU 11316/2485/2023 MF	Ing. M. Franzová 02/69 20 25 75	29.5.2023

### Vec: Oznámenie o začatí územného konania

Mestská časť Bratislava–Dúbravka ako príslušný stavebný úrad (ďalej len „stavebný úrad“) podľa § 119 ods. 1 zákona č. 50/1976 Zb. o územnom plánovaní a stavebnom poriadku, obdržal **dňa 5.4.2023 návrh na vydanie územného rozhodnutia**, ktorú podal

navrhovateľ **Orange Slovensko, a.s., Metodova 8, 821 08 Bratislava, IČO 35 697 270**  
v zastúpení **IDEATEL s.r.o., Vrakunská 9933/19, 821 06 Bratislava IČO 45 581 541**  
líniovej stavby **„Developer\_S2\_Hanulova\_BA“ Bratislava-Dúbravka.**

Uvedeným dňom bolo začaté územné konanie.

miesto stavby pozemky reg. “E“ parcela č. 3104/300 k.ú. Dúbravka, Bratislava  
pozemky reg. “C“ parcela č. 2373/26, 2373/39, 2373/2, 2375/1, 2375/21, 2375/22, 2375/23, 2816/6, 2815/6, 2814/5, 2817/10, 2726/90 k.ú. Dúbravka, Bratislava

účel stavby podľa § 43a, ods. 3 písm. h) stavebného zákona inžinierska stavba – miestne elektronické komunikačné siete a vedenia

### Popis stavby:

Navrhovaná trasa vychádza z nového servisného bodu SP1 na pozemku reg. „C“ parc. č. 2726/90 k.ú. Dúbravka, vybudovaného na existujúcej regionálnej trase optického kábla spoločnosti Orange Slovensko a.s. Trasa od SP1 pokračuje pretlakom popod miestnu komunikáciu - cestu I. triedy - na ul. Mikuláša Schneidra - Trnavského, následne trasa pokračuje v zeleni súběžne s komunikáciou - cestou I. triedy na ul. Mikuláša Schneidra - Trnavského, kde prejde na druhú stranu obslužnej komunikácie - pretlakom a pokračuje v zeleni k bodu SP3, kde sa rozdelí na dve trasy, jedna k rozostavanej byt. budove na pozemku reg „C“ parc. č. 2373/26 k.ú. Dúbravka, druhá zozadu k existujúcej budove súp. č. 744. Trasa výkopu je navrhovaná prioritne v zeleni, križovanie ciest je navrhované podvrútaním.

Do výkopu sa uloží jedna HDPE rúra priemeru 40 mm s predinštalovanými siedmimi mikrotrubičkami 10/8 mm. Následne sa v bode SP1 vzájomne prepoja mikrotrubičky existujúcej trasy s trubičkami v navrhovanej trase. Pre napojenie uvedených budov sa do jednej trubičky v HDPE rúre zafúkne viacvláknový optický minikábel.

Mestská časť Bratislava–Dúbravka ako príslušný stavebný úrad (ďalej len „stavebný úrad“) podľa § 117 ods. 1 zákona č. 50/1976 Zb. o územnom plánovaní a stavebnom poriadku (stavebný zákon) v znení neskorších predpisov (ďalej len "stavebný zákon") v spojení s ustanovením § 5 písm. a) bod 1 zákona č. 608/2003 Z. z. o štátnej správe pre územné plánovanie, stavebný poriadok a bývanie a o zmene a doplnení zákona č. 50/1976 Zb. o územnom plánovaní a stavebnom poriadku (stavebný zákon) v znení neskorších predpisov, ustanovenia § 7a ods. 2 písm. i) zákona Slovenskej národnej rady č. 377/1990 Zb. o hlavnom meste Slovenskej republiky Bratislave v znení neskorších predpisov, v súlade s ustanovením § 36 ods. 1 stavebného zákona, po doplnení predloženého návrhu **oznamuje** začatie územného konania dotknutým orgánom a organizáciám a známym účastníkom konania. Stavebný úrad upúšťa podľa § 36 ods. 2 stavebného zákona od ústneho pojednávania a miestneho zisťovania v predmetnej veci.

Účastníci územného konania môžu svoje námietky a pripomienky uplatniť písomne na príslušnom správnom orgáne do

**7 pracovných dní odo dňa doručenia tohto oznámenia;**

na neskôr podané námietky a pripomienky sa nebude prihliadať. V rovnakej lehote oznámia svoje stanoviská dotknuté orgány (ustanovenie § 36 ods. 3 stavebného zákona). Účastníci konania môžu nahliadnuť do podkladov rozhodnutia na stavebnom úrade MČ Bratislava-Dúbravka, Pri kríži 14, Bratislava úradné dni pondelok 8:00-17:00, streda 8:00-16:00, štvrtok 13:00-16:00 (obedná prestávka 12:00-13:00).

Stavebný úrad podľa § 42 ods. 5 stavebného zákona upozorňuje účastníkov konania, že v odvolacom konaní sa neprihliada na námietky a pripomienky, ktoré neboli uplatnené v prvostupňovom konaní v určenej lehote, hoci uplatnené mohli byť.

Účastníci územného konania sa môžu pred vydaním rozhodnutia vyjadriť k jeho podkladom, prípadne navrhnúť ich doplnenie. Ak si niektorý z účastníkov konania zvolí svojho zástupcu, tento musí predložiť písomnú plnú moc toho účastníka konania, ktorý sa dal zastupovať.

**RNDr. Martin Zaťovič**  
starosta

Prílohy: Celková situácia na KM

Doručuje sa:

účastníci konania – doručuje sa verejnou vyhláškou:

1. Orange Slovensko, a.s., Metodova 8, 821 08 Bratislava, IČO 35 697 270  
v zastúpení IDEATEL s.r.o., Vrakunská 9933/19, 821 06 Bratislava IČO 45 581 541
2. Hlavné mesto SR Bratislava, Primaciálne nám. 1, 814 99 Bratislava, IČO 00 603 481
3. Mestská časť Bratislava-Dúbravka, Žatevná 2, 844 02 Bratislava
4. Centrum účelových zariadení, Rekreačná 13, 921 01 Piešťany IČO 42 137 004
5. JADURO, s.r.o., Polianky 15A, 841 01 Bratislava IČO 48 183 041
6. Droba Lukáš, Košúty 343, 036 01 Košúty
7. Koleničová Iveta, Hollého 295/17, 811 08 Bratislava
8. Droba Vladimír, Lipského 4, 841 01 Bratislava
9. Droba Matúš, Košúty 343, 036 01 Košúty
10. Katsionis Katarína, Hauptstrasse 147, 2231 Strasshof an der Nordbahn, Rakúska republika
11. Právnické a fyzické osoby, ktorých vlastnícke alebo iné práva k pozemkom alebo k stavbám alebo vlastnícke alebo iné práva k susedným pozemkom a k stavbám môžu byť umiestnením stavby priamo dotknuté – doručované verejnou vyhláškou vyvesenou na úradnej tabuli mestskej časti Bratislava-Dúbravka

dotknuté orgány jednotlivito:

12. Hlavné mesto SR Bratislava, Primaciálne nám. 1, 814 99 Bratislava, IČO: 00 603 481
13. Ministerstvo vnútra SR, Krajské riaditeľstvo policajného zboru v Bratislave, KDI, Špitálska 14, Bratislava, IČO 00 151 866
14. OÚ Bratislava, odbor starostlivosti o životné prostredie, OPaK, OH, ŠVS, OO Tomášikova 46, 832 05 Bratislava 3, IČO: 00 151 866
15. OÚ Bratislava, pozemkový a lesný odbor, Tomášikova 46, 832 05 Bratislava, IČO: 151 866
16. OÚ Bratislava, Odbor krízového riadenia, Tomášikova 46, 832 05 Bratislava, IČO: 151 866
17. Hasičský a záchr. útvar hl. m. SR Bratislavy, Radlinského 6, 811 01 Bratislava, IČO: 00 151 866
18. Krajský pamiatkový úrad Bratislava, Leškova 17, 811 04 Bratislava, IČO: 31 755 194
19. MH Teplárenský holding, a.s., Turbínová 3, 831 04 Bratislava IČO 36 211 541
20. Dopravný podnik Bratislava, a.s., Olejkárska 1, 814 52 Bratislava 1, IČO: 00 492 736
21. Bratislavská vodárenská spoločnosť, a.s., Prešovská 48, 826 46 Bratislava 29, IČO: 35 850 370
22. SPP - distribúcia, a.s., Mlynské nivy 44/b, 825 11 Bratislava, IČO: 35 910 739
23. Západoslovenská distribučná, a.s., Čulenova 6, 816 47 Bratislava 1, IČO: 36 361 518
24. Ministerstvo vnútra SR, sekcia infor., telek. a bezpečnosti, odd. riadenia, prevádzky rozvoja telekomunikačných sietí, Pribinova 2, 812 72 Bratislava 1, IČO: 00 151 866
25. Slovak Telekom, a.s., Bajkalská 28, 817 62 Bratislava, IČO 35 763 469
26. Slovanet, a.s., Záhradnícka 151, 821 08 Bratislava, IČO 35 954 612
27. ELTODO SK, a.s., Podunajská 25, 821 06 Bratislava, IČO 46 924 388
28. SITEL s.r.o., Zemplínska 6, 040 01 Košice, IČO 31 668 305
29. Michlovský, spol. s r.o., Letná 796/9, 921 01 Piešťany IČO 36 230 537
30. VNET a.s., Nám. Hraničiarov 39, 851 03 Bratislava IČO 35 845 007
31. OTNS, a.s., Vajnorská 137, 831 04 Bratislava IČO 46 881 239
32. Slovak Telekom, a.s., Bajkalská 28, 817 62 Bratislava IČO 35 763 469
33. Eustream, a.s., Votrubova 11/A, 821 09 Bratislava IČO 35 910 712
34. Dial Telecom, a.s. - organizačná zložka, Zámocká 7074/30, 811 01 Bratislava IČO 45 940 967
35. Türk Telekom International SK, s. r. o., V Záhradách 8/A, 811 02 Bratislava IČO 35 805 544
36. ACS spol. s r.o., Ružová dolina 10, 821 09 Bratislava IČO 31 389 333
37. UPC BROADBAND SLOVAKIA, s.r.o., Ševčenkova 36, 851 01 Bratislava IČO 35 971 967
38. Mestská časť Bratislava-Dúbravka, oddelenie územného rozvoja

**Doručí sa verejnou vyhláškou vyvesenou na úradnej tabuli Mestskej časti Bratislava-Dúbravka.**

**Toto oznámenie musí byť vyvesené na úradnej tabuli Mestskej časti Bratislava-Dúbravka po dobu 15 dní. Posledný deň tejto lehoty je dňom doručenia.**


Dátum vyvesenia


Dátum zvesenia

Na úradnej tabuli:

z úradnej tabule:

Pečiatka a podpis orgánu, ktorý potvrdzuje vyvesenie a zvesenie oznámenia.

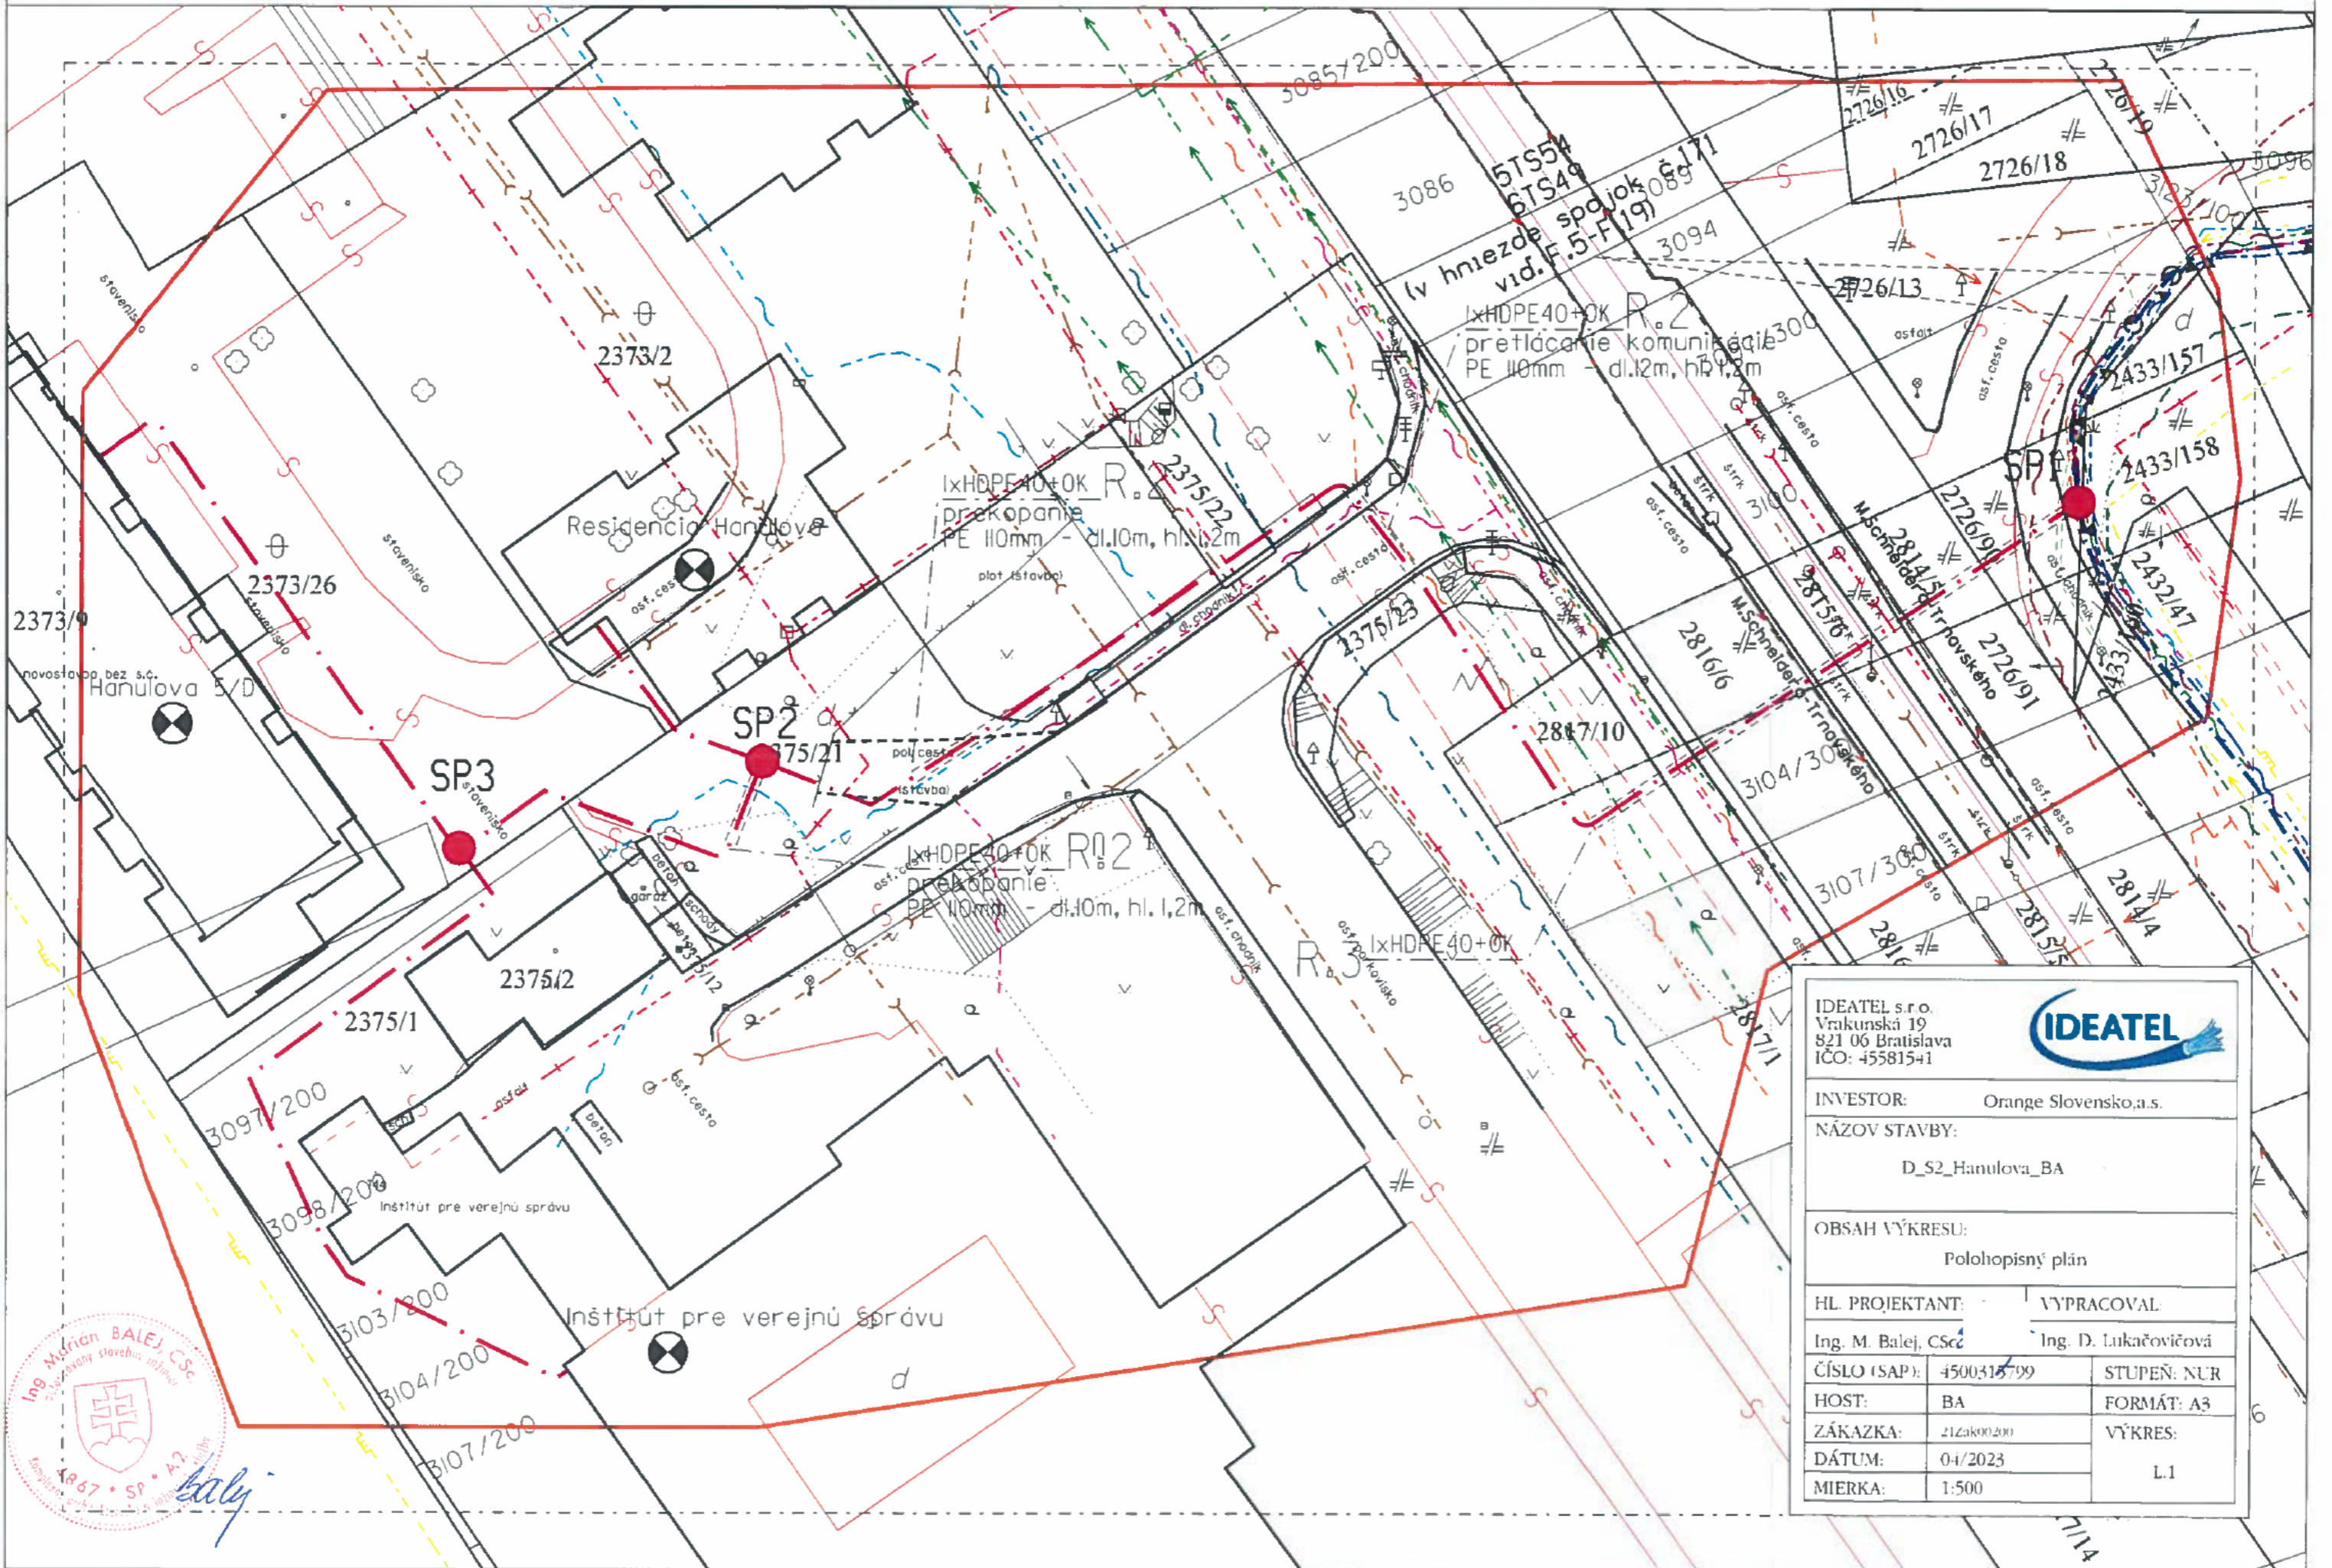

IDEATEL s.r.o. Vrakunská 19 821 06 Bratislava IČO: 45581541			
INVESTOR: Orange Slovensko,a.s.		NÁZOV STAVBY: D_S2_Hanulova_BA	
OBSAH VÝKRESU: Polohopisný plán			
HL. PROJEKTANT: Ing. M. Balej, CSc.		VYPRACOVAL: Ing. D. Lukačovičová	
ČÍSLO (SAP): 4500315799	STUPEŇ: NUR		
HOST: BA	FORMÁT: A3		
ZÁKAZKA: 21Zak00200	VÝKRES:		
DÁTUM: 04/2023	L.1		
MIERKA: 1:500			

