

MESTSKÁ ČASŤ BRATISLAVA-DÚBRAVKA

Žatevná 2, 844 02 Bratislava 42

č. SU-11604/2168/2025/U-5/MV

V Bratislave dňa 02.10.2025

ROZHODNUTIE

Mestská časť Bratislava–Dúbravka ako príslušný stavebný úrad (ďalej len „stavebný úrad“) podľa § 15 ods. 1 zákona č. 25/2025 Z.z. Stavebný zákon a o zmene a doplnení niektorých zákonov, v znení neskorších predpisov (ďalej len "stavebný zákon"), ustanovenia § 7a ods. 2 písm. i) zákona Slovenskej národnej rady č. 377/1990 Zb. o hlavnom meste Slovenskej republiky Bratislave v znení neskorších predpisov, podľa §§ 46, 47 zákona č. 71/1967 Zb. o správnom konaní (ďalej len „správny poriadok“), na podklade vykonaného konania rozhodol takto:

podľa § 84 ods. 8 a ods. 4 písm. b) stavebného zákona a podľa §§ 39, 39a, zákona č. 50/1976 Zb. o územnom plánovaní a stavebnom poriadku v znení neskorších predpisov (ďalej len „doterajší stavebný zákon“) v spojení s § 4, vyhlášky Ministerstva životného prostredia SR č. 453/2000 Z. z., ktorou sa vykonávajú niektoré ustanovenia doterajšieho stavebného zákona vydáva

rozhodnutie o umiestnení stavby

líniovej stavby s názvom : „**Revitalizácia prístupovej cesty Strmý bok**“ MČ Bratislava-Dúbravka (ďalej len „stavba“), v členení na stavebné objekty:

- | | |
|--------------|--|
| SO 01 | Komunikácia a spevnené plochy |
| SO 02 | Areálový vodovod |
| SO 03 | Areálový rozvod splaškovej kanalizácie a prípojka kanalizácie |
| SO 04 | Káblové rozvody NN |
| SO 05 | NN prípojky |
| SO 06 | Verejné osvetlenie |

miesto stavby: pozemky reg. "E" parcela č. 1831/2, 1788/201, 1831/1 k.ú. Dúbravka, Bratislava

a pozemky reg. "C" parcela č. 681/1, 686, 689, 731/6, 740/6, 750/1, 752, 753/1, 757/1, 759/1, 766/1 k.ú. Dúbravka, Bratislava,

účel stavby: účelová komunikácia

kód stavby 2114 účelová cesta podľa Vyhlášky 59/2025 Z.z Úradu pre územné plánovanie a výstavby SR o členení stavieb

pre navrhovateľa: OZ Strmý bok, Magurská 5B, 831 01 Bratislava

I. Umiestnenie stavby:

Stavba sa umiestňuje podľa projektovej dokumentácie 02/2024, ktorú vypracovala spoločnosť MAS Plan – Ing. arch. Lenka Masopustová, SNP 20, 908 73 Veľké Leváre, zodp. projektant Ing. archa. Vladimír Strelecký autorizovaný architekt ev. č. *0363 AA* a podľa koordinačnej situácie.

II. Popis stavieb:

SO 01 Komunikácia a spevnené plochy:

Projekt rieši vytvorenie komunikácie a inžinierskych sietí pre existujúcu záhradkársku oblasť. Navrhovaný stavebný objekt SO-01 - Prístupová komunikácia sa pripája na existujúcu miestnu komunikáciu stykovým križovaním. Navrhuje sa ako jednopruhovú obojsmernú komunikáciu v dĺžke 117,35m, so základnou šírkou 3,5m. Šírkové usporiadanie komunikácie je rozdelené na priestor dynamickej dopravy šírky 2,75m a peší koridor šírky 0,75m. S ohľadom na šírkové usporiadanie je na vstupe do územia navrhovaný vyčkávací priestor. V medzil'ahlej dĺžke trasy je navrhovaná ďalšia výhybňa svetlej šírky 5,5m. Približne v dvoch tretinách komunikácie je navrhované obratisť. Maximálny pozdĺžny sklon komunikácie je 16%. Statická doprava bude riešená výlučne na súkromných pozemkoch vlastníkov v dotknutom území. Odvodnenie dažďových vôd bude riešené priečnym a pozdĺžnym sklonom povrchových vôd do uličných vpustov a lokálnych vsakovacích systémov.

Kryt komunikácie je navrhnutý z cementobetónového betónu hrúbky 220mm. Podkladovú vrstvu komunikácie bude tvoriť vrstva z mechanicky spevneného kameniva MSK hrúbky 150mm. Podklad musí vyhovovať podmienkam normy, podľa ktorej sa zhotoví. Drenážnu, resp. ochrannú vrstvu bude tvoriť štrkodrvina zrnitosti 0/32, kategória zrnitosti Gc. Hrúbka ochrannej vrstvy je 150 mm. Obrubníky budú osadené v betónovom lôžku hrúbky min. 150mm. Výškový rozdiel vozovka / zeleň bude max. 100 mm.

SO 02 Areálový vodovod - Z existujúceho vodovodu bude vyhotovená vodovodná prípojka DN25 (LDPE D32), na ktorej bude vodomerná šachta, z ktorej bude napojená ATS. Dĺžka vodovodnej prípojky bude cca.2,0m. Prípojka bude spádovaná 0,3% spádom k verejnému vodovodu. Pripojenie vodovodnej prípojky na verejný vodovod bude vykonané osadením navrtavacieho pásu na potrubie s teleskopickou zemnou súpravou a LT poklopom. Meranie spotreby vody bude zabezpečené vo vodomernej šachte vodomernou zostavou. Z ATS bude vystupovať navrhovaný areálový rozvod vody DN80 v dĺžke cca 120,0 m, ktorý bude vedený v navrhovanej ceste. Na začiatku trasy rozvodu vody bude osadený podzemný hydrant DN80, ktorý bude slúžiť ako kalník. Na konci navrhovaného rozvodu vody bude osadený trasový zemný uzáver DNSO, liatinový T kus 80/80, z ktorého bude napojený podzemný hydrant DN80, ktorý bude slúžiť ako vzdušník. Pre navrhované pozemky budú zrealizované samostatné vodovodné prípojky LDPE SDR7,4 D32, ktoré budú ukončené vodomernou zostavou vo vodomernej šachte, ktorá bude umiestnená max. 10,0m od miesta pripojenia na areálový rozvod vody. Výškové vedenie potrubia bude v nezamrzajúcej hĺbke v min. sklone 3%.

SO 03 Areálový rozvod splaškovej kanalizácie a prípojka kanalizácie - Projekt rieši areálový rozvod splaškovej kanalizácie, ktorá bude odvádzať splaškové vody zo záhradných chatiek do plánovanej kanalizácie. Stoka areálového rozvodu splaškovej kanalizácie bude vedená z potrubia PVC SN12 DN300, so začiatkom na pozemku CKN parc. č. 731/6 k.ú. Dúbravka Bratislava, kde sa napojí na existujúcu kanalizáciu DN300. Na trase je navrhnutých šesť betónových šacht splaškovej kanalizácie Š1-Š6. Trasa bude dlhá 119,6m a bude na ňu napojených 10 ks kanalizačných prípojok DN160. Trasa bude vedená v navrhovanej cestnej komunikácii.

SO 04 Káblové rozvody NN - Predmetom stavebného objektu NN rozvody je rozšírenie distribučných rozvodov. V lokalite sa nachádza vzdušné vedenie napájané z trafostanice TS č. 1315-000. Zo vzdušného vedenia, existujúci PB č. 66, je navrhované napojenie nového NN káblového vedenia NAVY-J 4X150, ktoré bude smerovať k navrhovanej účelovej komunikácii. Trasa nového NN vedenia je navrhovaná popri navrhovanej účelovej komunikácii Strmý bok. V rovnomerných rozostupoch budú osadené samostatne stojace pilierové rozpojovacie a istiace

skrine pripravené pre napájanie nových odberných miest. Pri križovaní NN vedenia s cestou sa navrhuje uloženie do chráničky FKKV 160mm. NN vedenie bude ukončené v novej rozpojovacej a istiacej skrini umiestnenej na hranici napájaných pozemkov. Káblový rozvod NN je navrhovaný káblami jednotného prierezu 1-NAVY-J 4X150 mm², ktoré budú slučkované v poistkových rozpojovacích skrinách.

SO 05 NN prípojky - Pre napojenie budúcich odberných miest je navrhované vybudovanie prípojok, napojených z navrhovaných distribučných rozvodov, ktoré rieši samostatný stavebný objekt - NN rozvody. Prípojky pre elektromerové rozvádzače RE.P, budú realizované káblami NAVY-J 4X25mm² začínajúcimi na poistkových spodkoch (MULTIVERT) 3x160 A s poistkami 3X40 A v navrhovaných rozpojovacích a istiacich skrinách SR. Navrhované rozpojovacie a istiace skrine SR budú súčasťou distribučného vedenia. Elektromerové rozvádzače sú navrhované od výrobcu HASMA ako samostatne stojace pilierové. Elektromerové rozvádzače budú umiestnené na verejne prístupnom mieste, aby bola zachovaná možnosť kontroly a odpočtu spotrebovanej elektrickej energie. Celková dĺžka NN prípojok NAVY-J 4x25mm² je cca 150m. V zemi budú káble uložené v ryhe 35 x 80 cm v pieskovom lôžku krytom tehliami a výstražnou fóliou.

SO 06 Verejné osvetlenie - Navrhované sú osvetľovacie stožiare rúrové výšky 6m s LED svetelným zdrojom. Napájanie rozvodu verejného osvetlenia bude z existujúceho rozvodu osvetlenia v lokalite Strmý bok. Na PB č. 66 distribučného NN vedenia sa nachádza rozvod verejného osvetlenia, z ktorého je navrhované odbočenie pre nové osvetlenie revitalizovanej komunikácie. Jednotlivé stožiare sa osadia vo vzdialenosti 20-30m. Napojenie jednotlivých uličných stožiarov VO bude realizované slučkovaním a pravidelným striedaním jednotlivých fáz. Ovládanie systému verejného osvetlenia bude plne automatické. Systém ovládania bude spoločný s existujúcim rozvodom osvetlenia v lokalite. Všetky stožiare budú vzájomne pospájané uzemňovacím drôtom FeZn pr.8mm, uloženým do spoločného výkopu s napájacím káblom. Celková dĺžka NN káblového vedenia pre verejné osvetlenie bude 140 m. Celkový počet osvetľovacích stožiarov s výzbrojou je 5ks.

III. Pre umiestnenie a projektovú prípravu stavby sa určujú tieto podmienky:

A. Urbanisticko-architektonické podmienky:

Prístupová komunikácia sa pripája na jestvujúcu miestnu komunikáciu stykovým križovaním. Navrhuje sa ako jednopruhovú obojsmernú v dĺžke 117,35m, so základnou šírkou 3,5m. Šírkové usporiadanie komunikácie je rozčlenené na priestor dynamickej dopravy šírky 2,75m a peší koridor šírky 0,75m. S ohľadom na šírkové usporiadanie je na vstupe do územia navrhovaný vyčkávací priestor.

B. Podmienky vyplývajúce zo stanovísk dotknutých orgánov, správcov inžinierskych sietí a samosprávy:

- Projekt stavby bude spracovaný v zmysle ustanovení § 43d a § 43e a § 47 doterajšieho stavebného zákona o základných a všeobecno-technických požiadavkách na výstavbu a v súlade s podmienkami, vyplývajúcimi zo stanovísk dotknutých orgánov a účastníkov konania.
- Navrhovateľ je povinný rešpektovať jestvujúce podzemné vedenia a zariadenia inžinierskych sietí a ich ochranné pásma, pri ktorých dôjde ku styku so stavbou a jej technickou vybavenosťou.
- Preukázať v rámci stavebného konania riešenie nakladania s komunálnym odpadom a nakladania s odpadmi zo stavebnej činnosti v súlade s platnými právnymi predpismi.
- Navrhovateľ je povinný zohľadniť a rešpektovať podmienky vyplývajúce zo stanovísk a vyjadrení dotknutých orgánov štátnej správy, samosprávy a organizácií, ktoré vydali:
 - **Hlavné mesto SR Bratislava záväzné stanovisko, č. MAGS OUIK 53759/2024-440512/Gal**

zo dňa 10.07.2024:

○ **z hľadiska ochrany životného prostredia:**

- vykonávať investičnú činnosť v súlade s ustanoveniami všeobecne záväzného nariadenia hlavného mesta Slovenskej republiky Bratislavy č. 5/2018 zo dňa 07.09.2018 o starostlivosti o verejnú zeleň a ochrane drevín, ktoré sú súčasťou verejnej zelene na území hlavného mesta Slovenskej republiky Bratislavy;
- rešpektovať ÚPN, kapitolu 12.7. Adaptácia na nepriaznivé dôsledky zmeny klímy, najmä v nasledovných bodoch: zvyšovať podiel plôch zelene v urbanistickej štruktúre mesta prioritne výsadbou stromov do uličných stromoradií a alejí ako súčasť verejných priestorov, komunikácií a parkovísk;
- zavádzať postupy udržateľného hospodárenia so zrážkovou vodou s cieľom znížiť odtok zrážkových vôd z povrchov komunikácií a parkovacích plôch, Zo striech a terás do kanalizačného systému zlepšením priepustnosti povrchov a zvyšovaním zadržiavacej schopnosti podlažia;

• **Hlavné mesto SR Bratislava, stanovisko vlastníka pozemkov a miestnych ciest, č. MAGS SSÚC 57749/2025-476725 zo dňa 20.08.2025:**

- pred vydaním stavebného povolenia uzatvorí stavebník stavby s Bratislavou v zmysle § 139 ods. 1 písm. a) zákona č. 501/1976 Zb. O územnom plánovaní a stavebnom poriadku (stavebný zákon) v znení neskorších predpisov Zmluvu o budúcej zmluve o zriadení vecného bremena, ktorej predmetom bude oprávňovať stavebníka uskutočniť navrhovanú realizáciu inžinierskych sietí na cudzom pozemku a § 19, Zákona o pozemných komunikáciách (cestný zákon) č. 135/1996 Zb. úplné znenie „Dohodu“, v ktorej budú vyšpecifikované podmienky navrhovaných stavebných úprav.

• **Hlavné mesto SR Bratislava, Oddelenie tvorby mestskej zelene, vyjadrenie vlastníka pozemku, č. MAGS OTMZ 46992/2025-526760 zo dňa 27.08.2025:**

- vykonávať úpravu v súlade so zákonom č. 543/2002 Z. z. o ochrane prírody a krajiny a v zmysle VZN č. 5/2018 o starostlivosti o verejnú zeleň a ochrane drevín, ktoré sú súčasťou verejnej zelene na území hlavného mesta Slovenskej republiky Bratislavy, o pri zabratí verejnej zelene v okolí drevín je potrebné postupovať v zmysle STN 83 7010 (Ochrana prírody, ošetrovanie, udržiavanie a ochrana stromovej vegetácie) a v zmysle Arboristického štandardu 2 — Ochrana drevín pri stavebnej činnosti voľne dostupného na webovom sídle
- každý kto vykonáva stavebné práce je pri vykonávaní činnosti, ktorou môžu byť ohrozené, poškodené alebo zničené rastliny alebo živočíchy, alebo ich biotopy, povinný postupovať tak, aby nedochádzalo k ich zbytočnému úhynu alebo k poškodzovaniu a ničeniu v súlade s 4 ods. 1 Zákona, o po ukončení prác dotknutý terén dať do pôvodného stavu nasledovne:
 - odstrániť všetky zvyšky stavebného materiálu,
 - terén vyrovnať,
 - vykonať obnovu poškodených trávnikov, t. j. terén skypriť, urobiť navážku biologicky účinnej zeminy, vo vrchnej časti 20 cm od povrchu bez kameňov, skál stavebnej sute,
- upravený terén je nutné odovzdať správcovi zelene preberacím protokolom do 15 dní od ukončenia stavby. Za deň ukončenia stavby sa považuje deň odovzdania upraveného terénu. Za kvalitu úpravy zelene ručí realizátor stavby po dobu 12 mesiacov odo dňa odovzdania vlastníkovi, resp. správcovi zelene, správcom zelene predmetnej plochy je Mestská časť Bratislava — Dúbravka, na základe protokolu o zverení zelene č. 1/92.
- v prípade rozkopávky miestnej komunikácie je nutné požiadať o stanovisko Sekciu správy a údržby ciest,
- zabezpečiť čistotu, poriadok a bezpečnosť pre okoloidúcich na dotknutom pozemku, ako i v okolí rozkopávky,
- s odpadmi, ktoré vzniknú pri rozkopávke nakladať v súlade s platnými právnymi predpismi,
- platnosť tohto stanoviska je 12 mesiacov.

• **Okresný úrad Bratislava odbor starostlivosti o životné prostredie, oddelenie ochrany prírody a vybraných zložiek životného prostredia, vydanie stanoviska k projektovej**

dokumentácii pre územné rozhodnutie, č. OU-BA-OSZP3-2024/411491-002, zo dňa 02.07.2024:

- Stavbou dotknuté pozemky sa nachádzajú v zastavanom území obce ako aj mimo zastavaného územia obce a v území s prvým stupňom ochrany podľa § 12 zákona OPK, kde sa uplatňujú ustanovenia o všeobecnej ochrane prírody a krajiny podľa druhej časti tohto zákona. Hranica E-KN parc. č. 1831/2 je v dotyku s územím Chránenej krajinskej oblasti Malé Karpaty pre ktorý platí 2. stupeň ochrany v rozsahu ustanovenia § 13 zákona OPK, kde sa vyžaduje súhlas orgánu ochrany prírody na určité činnosti v rozsahu § 13 zákona OPK a súčasne platia určité zákazy.
- Podľa Regionálneho územného systému ekologickej stability mesta Bratislavy (SAŽF 1994, ďalej len „RUSES“) predmetné územie sa nachádza v provincionálnom biocentre Devínska Kobyla, pričom ide o lokalitu mimoriadneho významu z hľadiska ochrany prírody (lesné, skalné a lesostepné spoločenstvá).
- Pri prípadnom výrube drevín v súvislosti s realizáciou stavby v zastavanom území obce ako aj mimo zastavaného územia obce sa podľa zákona OPK vyžaduje súhlas orgánu ochrany prírody a krajiny na výrub stromov s obvodom kmeňa od 40 cm meraným vo výške 130 cm nad zemou a súvislých krovitých porastov s výmerou od 10 m² v zastavanom území obce a od 20 m² mimo zastavaného územia obce; o súhlase na výrub drevín podľa § 47 ods. 3 zákona OPK je príslušná rozhodnúť v zastavanom území obce MČ Dúbravka a mimo zastavaného územia obce OU Bratislava.
- V prípade drevín, ktoré sa vyskytujú v blízkosti stavebnej činnosti a zostávajú zachované je pri stavebných a výkopových prácach potrebné postupovať tak, aby nedochádzalo k poškodeniu podzemných alebo nadzemných častí týchto drevín (§ 47 ods. 1 zákona OPK) a aby bola zabezpečená ich ochrana v zmysle STN 83 7010 Ochrana prírody, Ošetrovanie, udržiavanie a ochrana stromovej vegetácie, podľa ktorej sa výkopové práce ani zhutňovanie pôdy nesmie vykonávať v koreňovom priestore. Ak to vo výnimočných prípadoch nie je možné zabezpečiť, musí sa vykonávať ručne a nesmie sa viesť bližšie ako 2,5 m od päty kmeňa. Pri hĺbení výkopov sa nesmú prerušiť korene hrubšie ako 3 cm. Korene sa môžu prerušiť jedine rezom, pričom sa rezné miesta zahľadia a ošetrí.
- **Okresný úrad Bratislava odbor starostlivosti o životné prostredie, oddelenie ochrany prírody a vybraných zložiek životného prostredia, vyjadrenie ŠVS, č. OU-BA-OSZP3-2024/411482-002, zo dňa 10.06.2024:**
 Stavebné objekty „Rozšírenie verejného vodovodu a rozšírenie verejnej kanalizácie“ majú charakter vodnej stavby podľa § 52 vodného zákona, a preto podliehajú povoleniu podľa § 26 vodného zákona. Stavebné objekty „Vodovodné prípojky a prípojky kanalizácie“ nemajú charakter vodnej stavby podľa § 52 vodného zákona, a preto nepodliehajú povoleniu podľa § 26 vodného zákona.
 - K žiadosti o vodoprávne povolenie je potrebné predložiť doklady podľa ust. §§ 8 a 9 vyhlášky MZP č. 453/2000 Z. z., ktorou sa vykonávajú niektoré ustanovenia stavebného zákona.
 - K žiadosti o vodoprávne povolenie predložiť vyjadrenie BVS, a.s..
 - Existujúce inžinierske siete musia byť pred začatím stavby zamerané a vytýčené.
 - V mieste križovania stavby s existujúcimi sieťami vodovodu a kanalizácie postupovať zvlášť opatrne a zachovať ich ochranné pásma.
 - Počas uskutočňovania prác nesmie dôjsť k zhoršeniu kvality povrchových a podzemných vôd.
- **Okresný úrad Bratislava odbor starostlivosti o životné prostredie, oddelenie ochrany prírody a vybraných zložiek životného prostredia, vyjadrenie z hľadiska odpadového hospodárstva, č. OU-BA-OSZP3-2024/527953-002, zo dňa 18.12.2024:**
 - zhromažďovať odpady vytriedené podľa druhov odpadov
 - odovzdať odpady len osobe oprávnenej nakladať s odpadmi podľa zákona o odpadoch,
 - viesť a uchovávať evidenciu o druhoch a množstve odpadov a o nakladaní s nimi,
 - ohlasovať údaje z evidencie príslušnému orgánu štátnej správy odpadového hospodárstva, je podľa § 77 ods. 3 zákona povinný;
 - stavebné odpady a odpady z demolácií prednostne materiálovo zhodnotiť a výstup z recyklácie realizovaný v mieste vzniku prednostne využiť pri svojej činnosti. ak to technické, ekonomické a organizačné podmienky dovoľujú.

- zabezpečiť pred vznikom odpadov odovzdávaných podľa § 14 ods. písm. e) zákona preukázateľný zmluvný vzťah o fyzickom nakladaní s nimi, uzatvorený minimálne v rozsahu určenom vykonávacím predpisom.
- **Regionálny úrad verejného zdravotníctva, záväzné stanovisko k územnému konaniu, č. RÚVZBA/OHŽPaZ/9538/19898/2024, zo dňa 02.07.2024:**
 - Ku kolaudácii predmetnej stavby predložiť protokol z laboratórneho rozboru vzorky pitnej vody zo spotrebiska, výsledky ktorého preukážu jej súlad s požiadavkami vyhlášky MZ SR č.911/2023 Z. z., ktorou sa ustanovujú ukazovatele a limitné hodnoty kvality pitnej vody a kvality teplej vody, postup pri monitorovaní pitnej vody, manažment rizík systému zásobovania pitnou vodou a manažment rizík domových rozvodných systémov.
- **Krajský pamiatkový úrad Bratislava, záväzné stanovisko k územnému konaniu, č. Z-PUSR-049151/2024, zo dňa 13.6.2024:**
 - V prípade archeologického nálezu nálezca alebo osoba zodpovedná za vykonávanie prác podľa ustanovenia § 40 ods. 2 a 3 pamiatkového zákona oznámi nález KPÚ Bratislava a nález ponechá bezo zmeny až do obhliadky KPÚ Bratislava alebo ním poverenou odbornou spôsobilou osobou.
- **Ministerstvo vnútra SR, záväzné stanovisko k územnému konaniu, č. KRPZ-BA-KDI3-2024/003949-002, zo dňa 15.06.2024:**
 - Z hľadiska nami sledovaných záujmov, ktorými sú bezpečnosť a plynulosť cestnej premávky k predloženej projektovej dokumentácii pre územné konanie nemáme námietky.
 - V prípade zásahu stavby do príľahlých cestných komunikácií ako aj chodníka požadujeme najskôr 30 dní pred začatím realizácie stavby predložiť projekt organizácie dopravy na prerokovanie a odsúhlasenie Krajskému dopravnému inšpektorátu KR PZ v Bratislave pre potreby určenia dopravného značenia v zmysle zákona č. 135/1961 Zb. o pozemných komunikáciách (cestný zákon). Projekt organizácie dopravy musí zároveň obsahovať presný termín realizácie prác a konkrétnu osobu zodpovednú za dopravné značenie.
- **Bratislavská vodárenská spoločnosť, a. s. (ďalej len „BVS“), č. 034881/2024/JJ, zo dňa 18.11.2024:**
 - Navrhovaná vodovodná prípojka medzi verejným vodovodom a vodomermom musí byť priama bez výškových a smerových lomov.
 - Vodomerná šachta musí byť navrhnutá stavebne a priestorovo vyhovujúca požiadavkám BVS (minimálne vnútorné rozmery 1200x900x1500 mm).
 - K stavebnému konaniu je potrebné doložiť Dohodu o umiestnení vodomernej šachty a kanalizačnej šachty (prípadne zriadenie vecného bremena) na pozemku parc. č. 73116 - Hlavné mesto Slovenskej republiky Bratislava.
 - Zodpovednosť za kapacitu, vodovodnej prípojky, vrátane vnútorných rozvodov nesie spracovateľ projektovej dokumentácie a investor.
 - Odvádzanie splaškových vôd novou kanalizačnou prípojkou DN 300 do verejnej kanalizácie DN 300 žiadame prekonzultovať s obvodným majstrom Divízie odvádzania odpadových vôd (p. Zajac, tel. 0911 428 603).
 - Kanalizačnú prípojkou, ktorej súčasťou musí byť revízná šachta na kanalizačnej prípojke, je potrebné navrhnuť v zmysle STN 75 6101, STN EN 1610 a ich zmien a dodatkov, príp. súvisiacich noriem /stúpačky, poklop a pod.
 - S odvádzaním vôd z povrchového odtoku /zrážkových vôd do vsaku budeme súhlasiť.
- **Západoslovenská distribučná, a.s., stanovisko k projektovej dokumentácii pre územné rozhodnutie zo dňa 20.08.2024:**
 - Pripojenie požadovaného výkonu pre 8 OM bude realizované po vybudovaní nových distribučných energetických zariadení (ďalej len „Zariadenia Prevádzkovateľa“) a vybudovaní prípojky NN do elektromerového rozvádzača ER (ďalej len „Zariadenia Žiadateľa“).
 - Novobudované Zariadenia Prevádzkovateľa: 1) nové istiace/rozpojovacie skrine: SR1 umiestnená v blízkosti PB č.74 (náhrada za VRIS 0527-037, 0527-038), ďalej SR2, SR3 a SR4, 4ks, 2) nové podzemné káblové vedenie NN, typ NAVY-J 4x150 uložené v trase 145m napojené z existujúceho vzdušného vedenia NN, PB č.66, preslučované cez SR2, SR3 do SR4,

- Výstavbu Zariadení Prevádzkovateľa zrealizuje spoločnosť Západoslovenská distribučná, a.s. ako vlastnú investíciu v súlade a na základe Zmluvy PRI_D (Zmluva o pripojení — hromadného charakteru) uzatvorenej medzi Prevádzkovateľom a Žiadateľom, v rámci ktorej vybuduje nové elektroenergetické zariadenia (rozvody NN, káblové rozpájacie a istiace skrine SR) pre napojenie nových požadovaných odberných miest.
- Deliacim miestom medzi zariadením v majetku Prevádzkovateľa a zariadením v majetku Žiadateľa budú vývodové svorky poistkových spodkov v nových istiacich/rozpojovacích skriniach SR3 a SR4.
- Novobudované Zariadenia Žiadateľa: Prípojka NN od deliaceho miesta, vrátane elektromerových rozvádzačov, ktorú vybuduje Žiadateľ na vlastné náklady a ostane jeho majetkom.
- Fakturačné merania spotreby elektrickej energie musia byť umiestnené v elektromerovom rozvádzači tak, aby boli kedykoľvek prístupné za účelom kontroly, výmeny, odpočtu.
- V záujmovom území na dotknutých parcelách sa nachádzajú podzemné elektrické káblové vedenia spoločnosti Západoslovenská distribučná, a.s.;
- Pred spracovaním projektovej dokumentácie pre stavebné konanie je potrebné existujúce inžinierske siete vytýčiť. Žiadosť o vytýčovanie sietí VVN, VN, NN podajte prostredníctvom elektronického formulára v aplikácii e-Žiadosti (v časti Objednanie služieb distribúcie). Služba ja spoplatnená v zmysle aktuálne platného Cenníka služieb distribúcie elektriny Západoslovenská distribučná, a.s.;
- Stavebník je povinný rešpektovať všetky elektroenergetické zariadenia spoločnosti Západoslovenská distribučná, a.s. a ich ochranné pásma v zmysle ustanovení § 43 Ochranné pásma Zákona o energetike tak, aby nedošlo poškodeniu alebo ohrozeniu prevádzky elektroenergetických zariadení spoločnosti. Je nutné dodržiavať ochranné pásma všetkých VVN, VN a NN vedení definovaných podľa § 43 Zákona o energetike č. 251/2012 Z. z. a o zmene a doplnení niektorých zákonov, s ktorými osoby a mechanizmy vykonávajúce práce súvisiace so stavebnými prácami danej stavby môžu prísť do styku. Zodpovedná osoba na stavbe je povinná vykonať poučenie (oboznámenie) všetkých osôb vykonávajúcich činnosť, alebo zdržujúcich sa na stavbe o pravidlách bezpečnosti práce v blízkosti WN, VN a NN vedení.
- **SPP distribúcia, a.s., stanovisko k projektovej dokumentácii pre územné rozhodnutie, č. TD/NS/0484/2024/An zo dňa 19.06.2024:**
 - VŠEOBECNÉ PODMIENKY:
 - Pred realizáciou zemných prác a/alebo pred začatím vykonávania iných činností je stavebník povinný požiadať SPP—D o vytýčenie existujúcich plynárenských zariadení prostredníctvom online formuláru zverejneného na webovom sídle SPP-D [www.sop-distribuciask](http://www.sop-distribuciask.sk) (časť E-služby),
 - v záujme predchádzania poškodeniam plynárenských zariadení, ohrozeniu ich prevádzky a/alebo prevádzky distribučnej siete, SPP-D vykonáva vytýčovanie plynárenských zariadení do rozsahu 100 m bezplatne,
 - stavebník zabezpečí vypracovanie projektovej dokumentácie pre účely stavebného konania, alebo pre konanie podľa iných právnych predpisov, podľa podmienok uvedených v tomto vyjadrení,
 - stavebník je povinný pred začatím stavebného konania predložiť projektovú dokumentáciu pre účely stavebného konania, alebo pre konanie podľa iných právnych predpisov, na posúdenie SPP-O,
 - v projektovej dokumentácii pre účely stavebného konania. alebo pre konanie podľa iných predpisov, požadujeme, aby stavebník:
 - rešpektoval a zohľadnil existenciu plynárenských zariadení a/alebo ich ochranných a/alebo bezpečnostných pásiem
 - pri súbahu a križovaní navrhovaných vedení s existujúcimi plynárenskými zariadeniami dodržal minimálne odstupové vzdialenosti v zmysle STN 736005 a TPP 906 01.
 - zabezpečil vypracovanie výkresu podrobného osadenia navrhovanej stavby vo vzťahu k existujúcim plynárenským zariadeniam,

- zabezpečil vypracovanie situačného výkresu so zakreslením všetkých súbehov a križovaní navrhovaných vedení s existujúcimi plynárenskými zariadeniami, zabezpečil vypracovanie detailných výkresov všetkých súbehov a križovaní existujúcich plynárenských zariadení a navrhovanou stavbou.
- OSOBITNÉ PODMIENKY:
- Rešpektovať všetky existujúce plynárenské zariadenia v zmysle platnej legislatívy.

IV. Osobitné podmienky:

- Navrhovateľ je povinný pred začatím stavebných prác zadovážiť si od príslušného všeobecného stavebného úradu a príslušných špeciálnych stavebných úradov, právoplatné stavebné povolenia podľa doterajšieho stavebného zákona.

V. Platnosť územného rozhodnutia:

1. Toto rozhodnutie platí podľa § 40 ods. 1) zákona č. 50/1976 Zb., v znení neskorších predpisov, 2 roky odo dňa, keď nadobudlo právoplatnosť. Nestratí však platnosť, ak v tejto lehote bude podaná žiadosť o stavebné povolenie.
2. Dobu platnosti rozhodnutia možno na žiadosť navrhovateľa podanú v primeranej lehote predĺžiť, len ak pred uplynutím doby platnosti rozhodnutia bude konanie o predĺžení jeho platnosti právoplatne skončené.
3. Územné rozhodnutie je v zmysle § 40 ods. 4) doterajšieho stavebného zákona, záväzné aj pre právnych nástupcov jeho navrhovateľov a ostatných účastníkov územného konania.

VI. Námietky a pripomienky účastníkov konania:

V konaní neboli v zákonnej lehote podané žiadne námietky účastníkov konania.

Odôvodnenie

Dňa 02.12.2024 obdržal tunajší stavebný úrad návrh na vydanie územného rozhodnutia líniovej stavby s názvom „Revitalizácia prístupovej cesty Strmý bok“ MČ Bratislava-Dúbravka na pozemkoch reg. „E“ parcela č. 1831/2, 1788/201, 1831/1 k.ú. Dúbravka, Bratislava a pozemkoch reg. „C“ parcela č. 681/1, 686, 689, 731/6, 740/6, 750/1, 752, 753/1, 757/1, 759/1, 766/1 k.ú. Dúbravka, Bratislava, od navrhovateľa: OZ Strmý bok, Magurská 5B, 831 01 Bratislava v zastúpení IS – inžinierske siete s.r.o., Topoľčianska 16, 851 05.

Dňom podania žiadosti bolo začaté vo veci územné konanie.

Nakoľko predložená žiadosť neobsahovala náležitosti pre vydanie požadovaného rozhodnutia, stavebný úrad vyzval navrhovateľa na doplnenie podania v stanovenej lehote a súčasne konanie vo veci rozhodnutím pod č. SU- 519/2168/2025/MV zo dňa 14.01.2025 prerušil. Zároveň stavebný úrad navrhovateľa upozornil, že ak nebudú nedostatky podania v určenej lehote odstránené, bude konanie vo veci zastavené. Navrhovateľ svoje podanie postupne dopĺňal a naposledy ho doplnil dňa 22.05.2025.

Tunajší stavebný úrad oznámil listom č. SU-9103/2168/2025/MV zo dňa 22.05.2025 začatie územného konania o umiestnení stavby a upustil v zmysle § 36 ods. 2 stavebného zákona od miestneho zisťovania a ústneho pojednávania.

Účastníci konania podľa § 36 ods. 3 doterajšieho stavebného zákona mohli uplatniť svoje námietky najneskôr do 7 pracovných dní odo dňa doručenia oznámenia, inak k nim nebolo prihliadnuté. V rovnakej lehote mohli doložiť svoje stanoviská aj dotknuté orgány, inak sa má za to, že ich stanovisko je kladné.

V zákonnej lehote neboli vznesené žiadne námietky účastníkov konania ani dotknutých orgánov.

V zmysle ustanovenia § 36 ods. 1 doterajšieho stavebného zákona o priebehu územného konania o umiestnení stavby rodinného domu boli účastníci konania oboznamovaní v súlade s ustanovením § 42 doterajšieho stavebného zákona. Dokumentácia stavby bola k dispozícii na stavebnom úrade. Uvedeným postupom správny orgán umožnil v súlade s ustanovením § 33 ods. 2 správneho poriadku účastníkom konania vyjadriť sa k podkladom rozhodnutia.

Stanoviská a požiadavky účastníkov konania a dotknutých orgánov uplatnené v tomto konaní boli preskúmané, skordinované a zahrnuté do podmienok tohto rozhodnutia a sú uvedené v jeho výrokovej časti. V územnom konaní stavebný úrad porovnal všetky vyjadrenia a stanoviská dotknutých orgánov a organizácií s originálmi a po porovnaní si založil do spisového materiálu fotokópie.

Stavebný úrad posúdil návrh na vydanie rozhodnutia o umiestnení stavby najmä z hľadísk uvedených v ustanovení § 37 ods. 2 doterajšieho stavebného zákona, predloženú projektovú dokumentáciu preskúmal aj z hľadiska záujmov, ktoré chránia dotknuté orgány a organizácie podľa osobitných predpisov, všeobecných požiadaviek na výstavbu, podmienky z hľadiska hygienického a protipožiarneho, o čom svedčia kladné stanoviská, odborné vyjadrenia a súhlasy dotknutých orgánov a ich prípadné pripomienky a podmienky umiestnenia, ktorých splnenie bude skúmať v stavebnom konaní.

V konaní boli predložené nasledovné doklady: výpisy z listu vlastníctva č. 5201, 5920, k. ú. Dúbravka, Bratislava; kópia katastrálnej mapy; výpisy z listov vlastníctva dotknutých pozemkov a susedných pozemkov č. 6305, 710, 1064, 847, 6021, 5920, 7029, 4529, 3762, 6185, 423; splnomocnenie na zastupovanie, projektová dokumentácia pre územné konanie vypracovaná Ing. arch. Vladimírom Streleckým, autorizovaným architektom, *0363AA*, z 02/2024; doklad o zaplatení správneho poplatku; vyjadrenia dotknutých orgánov: Hlavné mesto SR Bratislava záväzné stanovisko, č. MAGS OUIK 53759/2024-440512/Gal zo dňa 10.07.2024, Hlavné mesto SR Bratislava, stanovisko vlastníka pozemkov a miestnych ciest, č. MAGS SSUC 57749/2025-476725 zo dňa 20.08.2025, Hlavné mesto SR Bratislava, Oddelenie tvorby mestskej zelene, vyjadrenie vlastníka pozemku, č. MAGS OTMZ 46992/2025-526760 zo dňa 27.08.2025, Hlavné mesto SR Bratislava, Oddelenie geodetických činností, vyjadrenie č. MAGS OGC 60254/2025 zo dňa 08.09.2025, Okresný úrad Bratislava odbor starostlivosti o životné prostredie, oddelenie ochrany prírody a vybraných zložiek životného prostredia, vydanie stanoviska k projektovej dokumentácii pre územné rozhodnutie, č. OU-BA-OSZP3-2024/411491-002, zo dňa 02.07.2024, Okresný úrad Bratislava odbor starostlivosti o životné prostredie, oddelenie ochrany prírody a vybraných zložiek životného prostredia, vyjadrenie ŠVS, č. OU-BA-OSZP3-2024/411482-002, zo dňa 10.06.2024, Okresný úrad Bratislava odbor starostlivosti o životné prostredie, oddelenie ochrany prírody a vybraných zložiek životného prostredia, vyjadrenie z hľadiska odpadového hospodárstva, č. OU-BA-OSZP3-2024/527953-002, zo dňa 18.12.2024, Regionálny úrad verejného zdravotníctva, záväzné stanovisko k územnému konaniu, č. RÚVZBA/OHŽPaZ/9538/19898/2024, zo dňa 02.07.2024, Krajský pamiatkový úrad Bratislava, záväzné stanovisko k územnému konaniu, č. Z-PUSR-049151/2024, zo dňa 13.6.2024, Ministerstvo vnútra SR, záväzné stanovisko k územnému konaniu, č. KRPZ-BA-KDI3-2024/003949-002, zo dňa 15.06.2024, Bratislavská vodárenská spoločnosť, a. s. (ďalej len „BVS“), č. 034881/2024/JJ, zo dňa 18.11.2024, Západoslovenská distribučná, a.s., stanovisko k projektovej dokumentácii pre územné rozhodnutie zo dňa 20.08.2024, SPP distribúcia, a.s., stanovisko k projektovej dokumentácii pre územné rozhodnutie, č. TD/NS/0484/2024/An zo dňa 19.06.2024.

Stavba SO 01 Komunikácia a spevnené plochy je umiestnená na pozemku registra „E“ parc. č. 1831/2, k. ú. Dúbravka, Bratislava, ktorý je podľa LV č. 5201, vo vlastníctve: Bratislava Hlavné mesto SR Bratislava, Primaciálne nám. 1, P.O.BOX 192, 814 99 Bratislava

1, a to v podiele 1/1 a pozemku registra „E“ parc. č. 1788/201, k. ú. Dúbravka, Bratislava, ktorý je podľa LV č. 5920, vo vlastníctve: Slovenskej republiky, a to v podiele 1/1

Stavebný úrad po preskúmaní návrhu dospel k záveru, že navrhované umiestnenie stavby je z hľadiska funkčného využitia v súlade s platným Územným plánom hl. mesta SR Bratislavy, rok 2007, v znení zmien a doplnkov, ktorý dotknuté územie definuje ako územie s funkčným využitím – územie slúžiace pre pestovanie rastlín a rekreáciu (číslo funkcie 1203). V zmysle záväzného stanoviska hlavného mesta SR Bratislavy číslo MAGS OUIČ 53759/2024-440512/Gal zo dňa 10.07.2024 navrhované umiestnenie líniovej stavby s názvom „Revitalizácia prístupovej cesty Strmý bok“, patrí medzi prípustné spôsoby využitia danej funkčnej plochy a súhlasí s umiestnením predmetnej stavby.

V konaní neboli v zákonnej lehote vznesené dotknutých orgánov, správcov inžinierskych sietí a organizácií.

Územné rozhodnutie je záväzné aj pre právnych nástupcov jeho navrhovateľov a ostatných účastníkov územného konania.

Na základe hore uvedených skutočností rozhodol stavebný úrad tak, ako znie výroková časť tohto rozhodnutia.

Poučenie

Proti tomuto rozhodnutiu možno podať odvolanie do 15 dní odo dňa jeho oznámenia na mestskej časti Bratislava-Dúbravka, Žatevná 2, 844 02 Bratislava 42, pričom odvolacím orgánom je Regionálny úrad pre územné plánovanie a výstavbu Bratislava (podľa § 54 správneho poriadku).

Toto rozhodnutie je preskúmateľné súdom po vyčerpaní riadnych opravných prostriedkov.

RNDr. Martin Zat'ovič
starosta

Prílohy: Koordinačná situácia

Doručuje sa:

účastníkom konania verejnou vyhláškou:

1. OZ Strmý bok, Magurská 5B, 831 01 Bratislava v zastúpení IS – inžinierske siete s.r.o., Topolčianska 16, 851 05
2. Hlavné mesto SR Bratislava, Primaciálne nám. 1, 814 99 Bratislava, IČO: 00 603 481
3. Mestská časť Bratislava-Dúbravka, Žatevná 2, 844 02 Bratislava
4. Slovenský pozemkový fond, Búdková cesta 36, 817 15 Bratislava
5. Daniel Pokorný, Strmé sady 42, 841 01 Bratislava
6. Matej Kele, Nejdleho 16, 841 02 Bratislava
7. Jozef Slaninka, Jókaiho 16, 821 07 Bratislava
8. Anna Slaninková, Jókaiho 16, 821 07 Bratislava
9. Ing. Peter Juračič, Strmé sady 40, 841 01 Bratislava
10. Roman Ružovič, Beňadická 17, 851 06 Bratislava
11. Peter Mikletič, Togliatiho 27, 800 00 Bratislava
12. Ing. Táňa, Guzyová, Karadžičova 6, 821 08 Bratislava
13. Beata Tichá, Púpavova 22, 841 04 Bratislava

14. Dana Dekanová, Strmé sady 40, 841 01 Bratislava
15. Miloš Ružovič, Miletičova 62, 821 08 Bratislava
16. Jozef Ružovič, Hybešova 4, 831 06 Bratislava
17. Renata Ružovičová, A. Mráza 3, 821 03 Bratislava
18. Zora Tichá, Rozvodná 23, 831 01 Bratislava
19. Ing. Jakub Brondoš, Janka Alexyho 9, 841 01 Bratislava
20. Zuzana Brondošová, Janka Alexyho 9, 841 01 Bratislava
21. Anna Zárecká, Plavecký Mikuláš 425, 906 35 Plavecký Mikuláš
22. Ľubor Ružovič, Strmé sady 6, 841 01 Bratislava
23. Emil Horínek, Šustekova 3, 851 04 Bratislava
24. Jaroslav Ružovič, Fedákova 14, 841 02 Bratislava
25. Otilia Petrovičová, Líščie údolie 65, 841 04 Bratislava
26. Jozef Ružovič, Sibírska 46, 831 02 Bratislava
27. Monika Turanová, Ivana Bukovčana 5, 841 08 Bratislava
28. Peter Laurenčík, Bošániho 7, 841 01 Bratislava
29. Marta Jedináková, M. Curie Skłodowskwj 4, 851 04 Bratislava
30. Eva Záhorčíková, Beňovského 10, 841 01 Bratislava
31. Janette Mokryšková, Družicová 6, 821 02 Bratislava
32. Pavel Seléni, Lenárdova 2, 851 01 Bratislava
33. Ivan Pokorný, Bazovského 7, 841 01 Bratislava
34. Ľubomír Kordoš, Sibírska 42, 831 02 Bratislava
35. Agro Bistava s.r.o., Stará Klenová 28, 831 01 Bratislava
36. Viktor Wahle, Borská 1, 841 04 Bratislava
37. Izabela Wahle, Borská 1, 841 04 Bratislava
38. Martin Kmeť, M. Schneidera Trnavského 18, 841 01 Bratislava
39. Marek Mészaroš, Pri križi 36, 841 02 Bratislava
40. Ing. Marek Hajóssy, Ľuda Zúbka 11, 841 01 Bratislava
41. Ing. Katarína Hajóssy, Ľuda Zúbka 11, 841 01 Bratislava
42. Ing. Michal Bednár, Magurská 5B, 831 01 Bratislava
43. Jozef Nespala, Drobného 23, 841 01 Bratislava
44. Zuzana Nespalová, Drobného 23, 841 01 Bratislava
45. Andrej Guzy, Strmé sady 43, 841 01 Bratislava
46. Ing. Alojz Špaček, Koprivnická 2, 841 01 Bratislava
47. Právnické a fyzické osoby, ktorých vlastnícke alebo iné práva k pozemkom alebo k stavbám alebo vlastnícke alebo iné práva k susedným pozemkom a k stavbám môžu byť umiestnením stavby priamo dotknuté.

Na vedomie

dotknutý orgánom:

48. Hlavné mesto SR Bratislava, Primaciálne nám. 1, 814 99 Bratislava,
49. Ministerstvo vnútra SR, Krajské riaditeľstvo policajného zboru v Bratislave, KDI, Špitálska 14, Bratislava,
50. Ministerstvo Obrany SR, sekcia majetku a infraštruktúry, Nám. generála Viesta 2, 832 47 Bratislava,
51. Okresný úrad Bratislava, Odbor starostlivosti o ŽP, Oddelenie ochrany prírody a vybraných zložiek ŽP, OPaK, ŠVS, OH, Tomášikova ul. č. 46, 832 05 Bratislava
52. Okresný úrad Bratislava, Pozemkový a lesný odbor, Tomášikova ul. č. 46, 832 05 Bratislava
53. Krajský pamiatkový úrad, Leškova 17, 811 04 Bratislava,

- 54. Region. úrad verejného zdravotníctva Bratislava, Ružinovská 8, 820 09 Bratislava,
- 55. Hasičský a záchranný útvar hl. m. SR Bratislavy, Radlinského 6, 811 01 Bratislava,
- 56. Bratislavská vodárenská spoločnosť, a.s., Prešovská 48, 826 46 Bratislava 29,
- 57. Západoslovenská distribučná, a.s., Čulenova 6, 816 47 Bratislava 1,
- 58. SPP - distribúcia, a.s., Plátennícka 2, 821 09 Bratislava,
- 59. Mestská časť Bratislava-Dúbravka, oddelenie územného rozvoja, dopravy

Doručí sa verejnou vyhláškou vyvesenou na úradnej tabuli Mestskej časti Bratislava-Dúbravka.

Toto rozhodnutie musí byť vyvesené na úradnej tabuli Mestskej časti Bratislava-Dúbravka po dobu 15 dní. Posledný deň tejto lehoty je dňom doručenia.


Dátum vyvesenia

Dátum zvesenia

Na úradnej tabuli:

z úradnej tabule:

Pečiatka a podpis orgánu, ktorý potvrdzuje vyvesenie a zvesenie oznámenia.

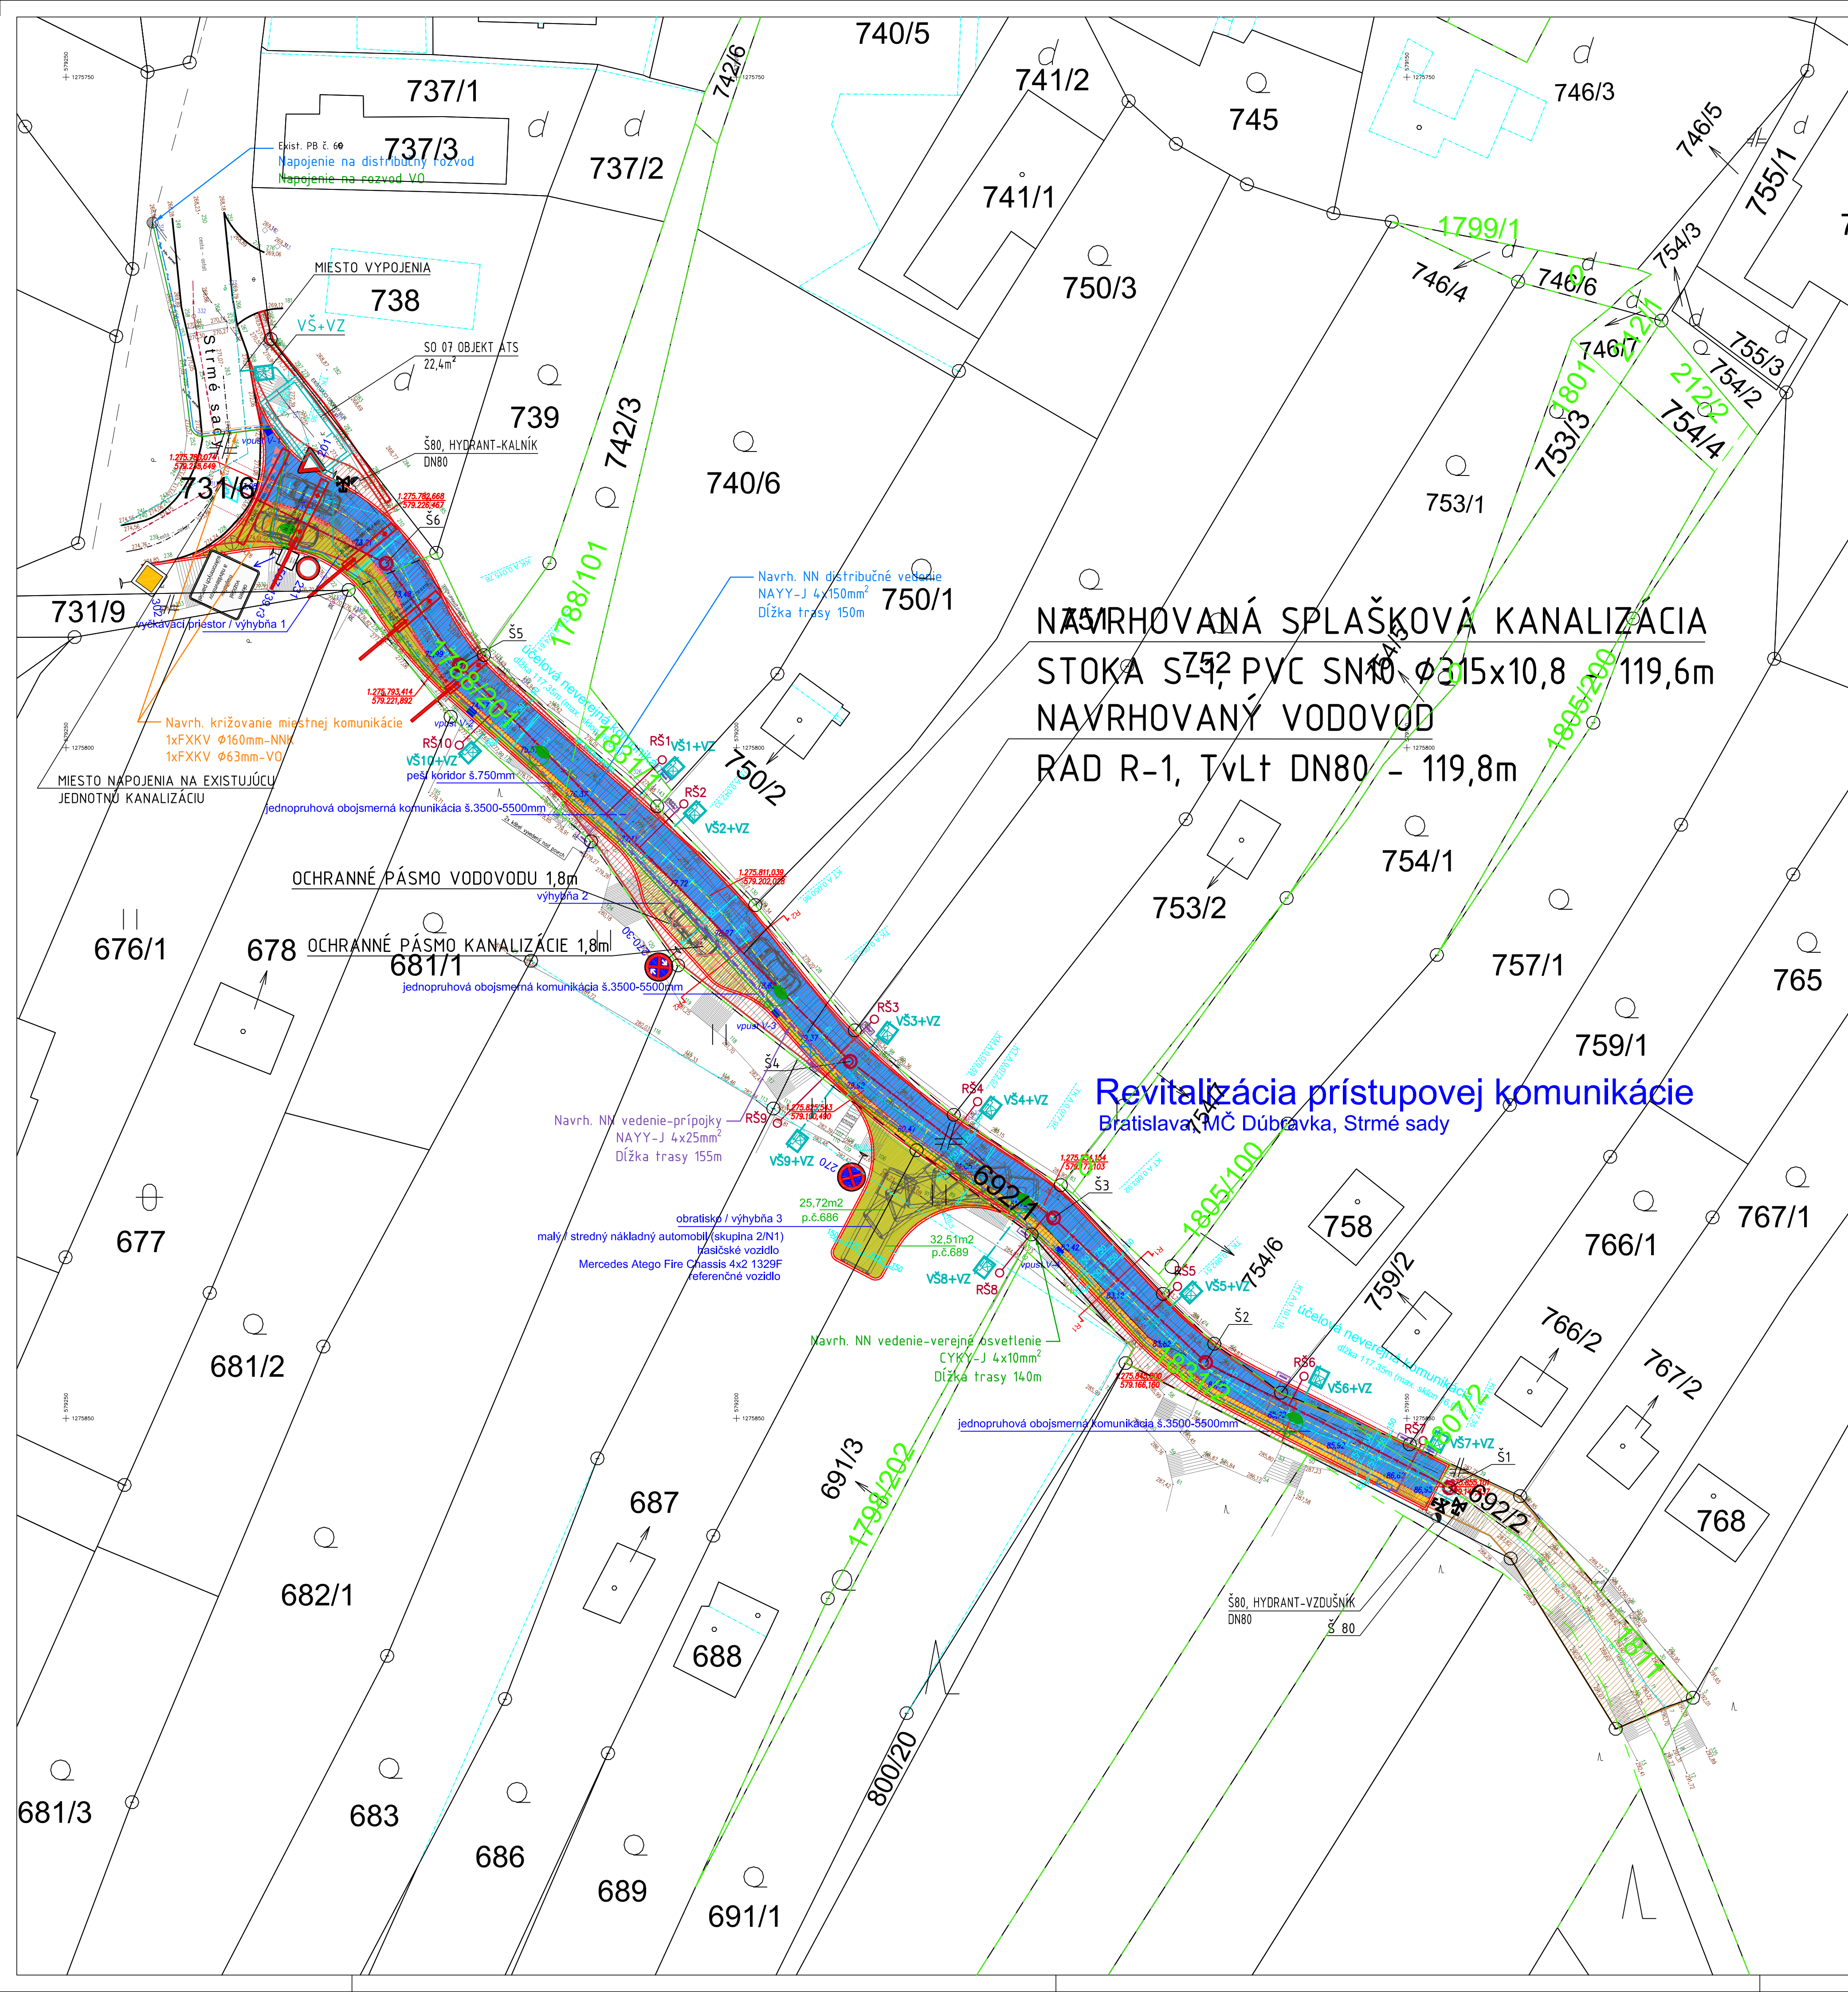

NAVROVANÁ SPLAŠKOVÁ KANALIZÁCIA
STOKA SZ12 PVC SN10 Ø315x10,8 119,6m
NAVROVANÝ VODOVOD
RAD R-1, TvLt DN80 - 119,8m

Revitalizácia prístupovej komunikácie
Bratislava, MČ Dúbravka, Strmé sady

ZÁKLADNÉ ÚDAJE

DRUH ROZVODNEJ SIETE VN:
OCHRANA PRED ÚRAZOM ELEKTRICKÝM PRÚDOM:

DRUH ROZVODNEJ SIETE NN: 3 PEN, AC - 50 Hz, 230/400 V /TN-C
OCHRANA PRED ZÁSAHOM ELEKTRICKÝM PRÚDOM - STN 33 2000-4-41/2007
4.11. OCHRANNÉ OPATRENIA: SAMOČINNÉ ODPOJENIE NAPÁJANIA
4.11.2 POŽIADAVKY NA ZÁKLADNÚ OCHRANU (OCHRANU PRED PRIAMYM DOTYKOM)
PRÍLOHA A
A1 - ZÁKLADNÁ ISOLÁCIA ŽIVÝCH ČASTÍ
A2 - ZÁBRANY ALEBO KRYTY
PRÍLOHA B - PREKÁŽKY A UMIESTNENIE MIMO DOSAH
4.11.3 POŽIADAVKY NA OCHRANU PRI PORUČE (OCHRANA PRED NEPRIAMYM DOTYKOM)
4.11.3.1 OCHRANNÉ UZEMNENIE A POSPÁJANIE
4.11.3.2 SAMOČINNÉ ODPOJENIE PRI PORUČE
4.15 DOPLNKOVÁ OCHRANA
4.15.2 DOPLNKOVÉ OCHRANNÉ POSPÁJANIE

LEGENDA ELEKTRO

- NAVROVANÉ KÁBLOVÉ VEDENIE VEREJNÉHO OSVETLENIA
- NAVROVANÉ NN KÁBLOVÉ VEDENIE - DISTRIBUČNÉ
- NAVROVANÉ NN KÁBLOVÉ VEDENIE - NN PŘÍPOJKY
- NAVROVANÁ KÁBLE ULOŽENÉ V CHRÁNIČKE NN/VO/PŘÍPOJKY 160/63/63
- NAVROVANÉ SKRINE SR / VRIS
- NAVROVANÁ LAMPA VEREJNÉHO OSVETLENIA
- NAVROVANÉ SKRINE - ELEKTROMEROVÉ ROZVÁDZAČE

LEGENDA - plán organizácie dopravy - trvalé dopravné značky (smerný návrh)

- 270-30 ZVISLÁ DOPRAVNÁ ZNAČKA - návrh návrh na určenie dopravnej značky
- 621-50 VODOROVNÁ DOPRAVNÁ ZNAČKA - návrh návrh na určenie dopravnej značky

LEGENDA - funkčné a materiálové členenie dopravných olôch

- KOMUNIKÁCIE A SPEVNENÉ PLOCHY - plocha dynamickej dopravy Betón STN EN 206-1-C30/37-XF4-Dmax32
- KOMUNIKÁCIE A SPEVNENÉ PLOCHY - koridor pre peších Betón STN EN 206-1-C30/37-XF4-Dmax32
- KOMUNIKÁCIE A SPEVNENÉ PLOCHY - manipulačná plocha / výhybňa / obratisko Betón STN EN 206-1-C30/37-XF4-Dmax32

LEGENDA VEREJNÝCH SIETÍ:

- EXISTUJÚCA JEDNOTNÁ KANALIZÁCIA
- NAVROVANÁ GRAVITAČNÁ SPLAŠKOVÁ KANALIZÁCIA PVC SN10 Ø315x10,8
- EXISTUJÚCI VEREJNÝ VODOVOD
- NAVROVANÝ VEREJNÝ VODOVOD TvLt DN80
- NAVROVANÁ VODOVODNÁ PŘÍPOJKA LDPE PE100, D32, SDR 11, PN16
- VŠ VODOMERNÁ ŠACHTA 1200x900x1500mm
- AŠ ARMATÚRNÁ ŠACHTA 1200x900x1500mm
- Š100 ZEMNÝ UZÁVER S TELSKOPIKOVOU SÚPRAVOU
- Š1 SPLAŠKOVÁ KANALIZAČNÁ ŠACHTA BETÓNOVÁ DN1000
- RŠ REVÍZNA DOMOVÁ PLASTOVÁ ŠACHTA DN600

PROFESIA:	ARCHITEKTÚRA	MAS PLAN PROJEKTOVANIE STAVIEB A NÁVRHY INTERIÉROV Ing.arch. Lenka Masopustová SNP 20 888 73 Vlná Lendla mob.+421 907 226 122 lenka.masopustova@gmail.com
NÁZOV PROJEKTU:	REVITALIZÁCIA PRÍSTUPOVEJ CESTY STRMÝ BOK	
STUPEŇ PD:	Projekt pre územné rozhodnutie	
ZODPOVEDNÝ PROJEKTANT:	Ing. arch. Vladimír Štrelceky	
HLAVNÝ PROJEKTANT:	Ing. arch. Lenka Masopustová	
VYPRACOVÁVAL:	Ing. Roman Masopust	
MIESTO STAVBY:	p.č. KNE 1831/2, 1788/201, KNC 681/1, 686, 689, 731/6, 740/6, 750/1, 752, 753/1, 757/1, 759/1, 766/1, kat. územie: Dúbravka	DÁTUM: 02/2024
INVESTOR:	Občianske združenie Strmý bok, Magurská 5B, 831 01 Bratislava	FORMÁT: A4: 735x594
NÁZOV VÝKRESU:	KOORDINAČNÁ SITUÁCIA	MIERKA: 1:250
		ČÍSLO VÝKRESU: 02