



MESTSKÁ ČASŤ BRATISLAVA-DÚBRAVKA

Žatevná 2, 844 02 Bratislava 42

Podľa rozdeľovníka

Váš list / zo dňa

Naše číslo

SU-9103/2168/2025/MV

Vybavuje

Ing. M. Veleba 02/60 10 11 68

Bratislava

22.5.2025

Vec: **Oznámenie o začatí územného konania**

Stavebný úrad mestskej časti Bratislava-Dúbravka obdržal **dňa 02.12.2024 návrh na vydanie územného rozhodnutia**, ktorú podal

navrhovateľ OZ Strmý bok, Magurská 5B, 831 01 Bratislava

v zastúpení **IS – inžinierske siete s.r.o., Topolčianska 16, 851 05**

líniovej stavby s názvom **„Revitalizácia prístupovej cesty Strmý bok“** MČ Bratislava-Dúbravka (ďalej len „stavba“), ktorá sa delí na

stavebné objekty	SO 01	Komunikácia a spevnené plochy
	SO 02	Areálový vodovod
	SO 03	Areálový rozvod splaškovej kanalizácie a prípojka kanalizácie
	SO 04	Káblové rozvody NN
	SO 05	NN prípojky
	SO 06	Verejné osvetlenie

miesto stavby pozemky reg. „E“ parcela č. 1831/2, 1788/201, 1831/1 k.ú. Dúbravka, Bratislava a pozemky reg. „C“ parcela č. 681/1, 686, 689, 731/6, 740/6, 750/1, 752, 753/1, 757/1, 759/1, 766/1 k.ú. Dúbravka, Bratislava,

účel stavby (líniová stavba) účelová komunikácia podľa § 43a ods. 3 písm. a) zákona č. 50/1976 Zb. o územnom plánovaní a stavebnom poriadku v znení neskorších predpisov (ďalej len „doterajší stavebný zákon“) kód stavby 2114 účelová cesta podľa Vyhlášky 59/2025 Z.z Úradu pre územné plánovanie a výstavby SR o členení stavieb

Dňom podania návrhu začalo územné konanie.

Popis stavby:

SO 01 Komunikácia a spevnené plochy:

Projekt rieši vytvorenie komunikácie a inžinierskych sietí pre existujúcu záhradkársku oblasť. Navrhovaný stavebný objekt SO-01 - Prístupová komunikácia sa pripája na existujúcu miestnu komunikáciu stykovým križovaním. Navrhuje sa ako jednopruhovú obojsmernú v dĺžke 117,35m, so základnou šírkou 3,5m. Šírkové usporiadanie komunikácie je rozčlenené na priestor dynamickej dopravy šírky 2,75m a peší koridor šírky 0,75m. S ohľadom na šírkové usporiadanie je na vstupe do územia navrhovaný vyčkávací priestor. V medziľahlej dĺžke trasy je navrhovaná ďalšia výhybňa svetlej šírky 5,5m. Približne v dvoch tretinách komunikácie je navrhované obrátisko. Maximálny pozdĺžny sklon komunikácie je 16%. Statická doprava bude riešená výlučne na súkromných pozemkoch

vlastníkov v dotknutom území. Odvodnenie dažďových vôd bude riešené priečnym a pozdĺžnym sklonom povrchových vôd do uličných vpustov a lokálnych vsakovacích systémov.

Kryt komunikácie je navrhnutý z cementobetónového betónu hrúbky 220mm. Podkladovú vrstvu komunikácie bude tvoriť vrstva z mechanicky spevneného kameniva MSK hrúbky 150mm. Podklad musí vyhovovať podmienkam normy, podľa ktorej sa zhotovil. Drenážnu, resp. ochrannú vrstvu bude tvoriť štrkodrvina zrnitosti 0/32, kategória zrnitosti Gc. Hrúbka ochrannej vrstvy je 150 mm. Obrubníky budú osadené v betónovom lôžku hrúbky min. 150mm. Výškový rozdiel vozovka / zeleň bude max. 100 mm.

SO 02 Areálový vodovod - Z existujúceho vodovodu bude vyhotovená vodovodná prípojka DN25 (LDPE D32), na ktorej bude vodomerná šachta, z ktorej bude napojená ATS. Dĺžka vodovodnej prípojky bude cca.2,0m. Prípojka bude spádovaná 0,3% spádom k verejnému vodovodu. Pripojenie vodovodnej prípojky na verejný vodovod bude vykonané osadením navštavacieho pásu na potrubie s teleskopickou zemnou súpravou a LT poklopom. Meranie spotreby vody bude zabezpečené vo vodomernnej šachte vodomernou zostavou. Z ATS bude vystupovať navrhovaný areálový rozvod vody DN80 v dĺžke cca 120,0 m, ktorý bude vedený v navrhovanej ceste. Na začiatku trasy rozvodu vody bude osadený podzemný hydrant DN80, ktorý bude slúžiť ako kalník. Na konci navrhovaného rozvodu vody bude osadený trasový zemný uzáver DNSO, liatinový T kus 80/80, z ktorého bude napojený podzemný hydrant DN80, ktorý bude slúžiť ako vzdušník. Pre navrhované pozemky budú zrealizované samostatné vodovodné prípojky LDPE SDR7,4 D32, ktoré budú ukončené vodomernou zostavou vo vodomernnej šachte, ktorá bude umiestnená max. 10,0m od miesta pripojenia na areálový rozvod vody. Výškové vedenie potrubia bude v nezamrzajúcej hĺbke v min. sklone 3%.

SO 03 Areálový rozvod splaškovej kanalizácie a prípojka kanalizácie - Projekt rieši areálový rozvod splaškovej kanalizácie, ktorá bude odvádzať splaškové vody zo záhradných chatiek do plánovanej kanalizácie. Stoka areálového rozvodu splaškovej kanalizácie bude vedená z potrubia PVC SN12 DN300, so začiatkom na pozemku CKN parc. č. 731/6 k.ú. Dúbravka Bratislava, kde sa napojí na existujúcu kanalizáciu DN300. Na trase je navrhnutých šesť betónových šacht splaškovej kanalizácie Š1-Š6. Trasa bude dlhá 119,6m a bude na ňu napojených 10 ks kanalizačných prípojk DN160. Trasa bude vedená v navrhovanej cestnej komunikácii.

SO 04 Káblové rozvody NN - Predmetom stavebného objektu NN rozvody je rozšírenie distribučných rozvodov. V lokalite sa nachádza vzdušné vedenie napájané z trafostanice TS č. 1315-000. Zo vzdušného vedenia, existujúci PB č. 66, je navrhované napojenie nového NN káblového vedenia NAVY-J 4X150, ktoré bude smerovať k existujúcej ceste určenej na revitalizáciu. Trasa nového NN vedenia je navrhovaná popri revitalizovanej prístupovej ceste Strmý bok. V rovnomerných rozstupoch budú osadené samostatne stojace pilierové rozpojovacie a istiace skrine pripravené pre napájanie nových odberných miest. Pri križovaní NN vedenia s cestou sa navrhuje uloženie do chráničky FXKV 160mm. NN vedenie bude ukončené v novej rozpojovacej a istiacej skrini umiestnenej na hranici napájaných pozemkov. Káblový rozvod NN je navrhovaný káblami jednotného prierezu 1-NAVY-J 4X150 mm², ktoré budú slučkovanie v poistkových rozpojovacích skrinách.

SO 05 NN prípojky - Pre napojenie budúcich odberných miest je navrhované vybudovanie prípojk, napojených z navrhovaných distribučných rozvodov, ktoré rieši samostatný stavebný objekt - NN rozvody. Prípojky pre elektromerové rozvádzače RE.P, budú realizované káblami NAVY-J 4X25mm² začínajúcimi na poistkových spodkoch (MULTIVERT) 3x160 A s poistkami 3X40 A v navrhovaných rozpojovacích a istiacich skrinách SR. Navrhované rozpojovacie a istiace skrine SR budú súčasťou distribučného vedenia. Elektromerové rozvádzače sú navrhované od výrobcu HASMA ako samostatne stojace pilierové. Elektromerové rozvádzače budú umiestnené na verejne prístupnom mieste, aby bola zachovaná možnosť kontroly a odpočtu spotrebovanej elektrickej energie. Celková dĺžka NN prípojk NAVY-J 4x25mm² je cca 150m. V zemi budú káble uložené v ryhe 35 x 80 cm v pieskovom lôžku krytom tehliami a výstražnou fóliou.

SO 06 Verejné osvetlenie - Navrhované sú osvetľovacie stožiare rúrové výšky 6m s LED svetelným zdrojom. Napájanie rozvodu verejného osvetlenia bude z existujúceho rozvodu osvetlenia v lokalite

Strmý bok. Na PB č. 66 distribučného NN vedenia sa nachádza rozvod verejného osvetlenia, z ktorého je navrhované odbočenie pre nové osvetlenie revitalizovanej komunikácie. Jednotlivé stožiare sa osadia vo vzdialenosti 20-30m. Napojenie jednotlivých uličných stožiarov VO bude realizované slučkováním a pravidelným striedaním jednotlivých fáz. Ovládanie systému verejného osvetlenia bude plne automatické. Systém ovládania bude spoločný s existujúcim rozvodom osvetlenia v lokalite. Všetky stožiare budú vzájomne pospájané uzemňovacím drôtom FeZn pr.8mm, uloženým do spoločného výkopu s napájacím káblom. Celková dĺžka NN káblového vedenia pre verejné osvetlenie bude 140 m. Celkový počet osvetľovacích stožiarov s výzbrojou je 5ks.

Stavba sa umiestňuje podľa projektovej dokumentácie 02/2024, ktorú vypracovala spoločnosť MAS Plan – Ing. arch. Lenka Masopustová, SNP 20, 908 73 Veľké Leváre, zodp. projektant Ing. archa. Vladimír Strelecký autorizovaný architekt ev. č. *0363 AA* a podľa koordinačnej situácie.

Mestská časť Bratislava–Dúbravka ako príslušný stavebný úrad (ďalej len „stavebný úrad“) podľa § 15 ods. 1 zákona č. 25/2025 Z.z. Stavebný zákon a o zmene a doplnení niektorých zákonov, v znení neskorších predpisov (ďalej len "stavebný zákon"), ustanovenia § 7a ods. 2 písm. i) zákona Slovenskej národnej rady č. 377/1990 Zb. o hlavnom meste Slovenskej republiky Bratislave v znení neskorších predpisov, v súlade § 84 ods. 4 písm. b) a ods. 8 stavebného zákona a v zmysle s ustanovením § 36 ods. 1 zákona č. 50/1976 Zb. o územnom plánovaní a stavebnom poriadku v znení neskorších predpisov (ďalej len „doterajší stavebný zákon“), **oznamuje začatie územného konania** dotknutým orgánom a organizáciám a známym účastníkom konania. Keďže pre dané územie je spracovaná a schválená územno-plánovacia dokumentácia, upúšťa stavebný úrad podľa § 36 ods. 2 doterajšieho stavebného zákona od ústneho pojednávania a miestneho zisťovania v predmetnej veci. Účastníci územného konania môžu svoje námietky a pripomienky uplatniť písomne na príslušnom správnom orgáne do

7 pracovných dní odo dňa doručenia tohto oznámenia;

na neskôr podané námietky a pripomienky sa nebude prihliadať. V rovnakej lehote oznámia svoje stanoviská dotknuté orgány (ustanovenie § 36 ods. 3 doterajšieho stavebného zákona). Účastníci konania môžu nahliadnuť do podkladov rozhodnutia na stavebnom úrade MČ Bratislava-Dúbravka, Pri križi 14, Bratislava úradné dni pondelok 8:00-17:00, streda 8:00-16:00, štvrtok 13:00-16:00 (obedová prestávka 12:00-13:00).

Stavebný úrad podľa § 42 ods. 5 doterajšieho stavebného zákona upozorňuje účastníkov konania, že v odvolacom konaní sa neprihliada na námietky a pripomienky, ktoré neboli uplatnené v prvostupňovom konaní v určenej lehote, hoci uplatnené mohli byť.

Účastníci územného konania sa môžu pred vydaním rozhodnutia vyjadriť k jeho podkladom, prípadne navrhnúť ich doplnenie. Ak si niektorý z účastníkov konania zvolí svojho zástupcu, tento musí predložiť písomnú plnú moc toho účastníka konania, ktorý sa dal zastupovať.

RNDr. Martin Zat'ovič

starosta

Prílohy: Koordinačná situácia

Doručuje sa:

účastníci konania – doručuje sa verejnou vyhláškou:

1. OZ Strmý bok, Magurská 5B, 831 01 Bratislava v zastúpení IS – inžinierske siete s.r.o., Topoľčianska 16, 851 05
2. Hlavné mesto SR Bratislava, Primaciálne nám. 1, 814 99 Bratislava, IČO: 00 603 481
3. Mestská časť Bratislava-Dúbravka, Žatevná 2, 844 02 Bratislava
4. Slovenský pozemkový fond, Búdková cesta 36, 817 15 Bratislava
5. Daniel Pokorný, Strmé sady 42, 841 01 Bratislava
6. Matej Kele, Nejdleho 16, 841 02 Bratislava

7. Jozef Slaninka, Jókaiho 16, 821 07 Bratislava
8. Anna Slaninková, Jókaiho 16, 821 07 Bratislava
9. Ing. Peter Juračič, Strmé sady 40, 841 01 Bratislava
10. Roman Ružovič, Beňadická 17, 851 06 Bratislava
11. Peter Mikletič, Togliatiho 27, 800 00 Bratislava
12. Ing. Táňa, Guzyová, Karadžičova 6, 821 08 Bratislava
13. Beata Tichá, Púpavova 22, 841 04 Bratislava
14. Dana Dekanová, Strmé sady 40, 841 01 Bratislava
15. Miloš Ružovič, Miletičova 62, 821 08 Bratislava
16. Jozef Ružovič, Hybešova 4, 831 06 Bratislava
17. Renata Ružovičová, A. Mráza 3, 821 03 Bratislava
18. Zora Tichá, Rozvodná 23, 831 01 Bratislava
19. Ing. Jakub Brondoš, Janka Alexyho 9, 841 01 Bratislava
20. Zuzana Brondošová, Janka Alexyho 9, 841 01 Bratislava
21. Anna Zárecká, Plavecký Mikuláš 425, 906 35 Plavecký Mikuláš
22. Ľubor Ružovič, Strmé sady 6, 841 01 Bratislava
23. Emil Horínek, Šustekova 3, 851 04 Bratislava
24. Jaroslav Ružovič, Fedáková 14, 841 02 Bratislava
25. Otilia Petrovičová, Líščie údolie 65, 841 04 Bratislava
26. Jozef Ružovič, Sibírska 46, 831 02 Bratislava
27. Monika Turanová, Ivana Bukovčana 5, 841 08 Bratislava
28. Peter Laurenčík, Bošaniho 7, 841 01 Bratislava
29. Marta Jedináková, M. Curie Skłodowskwj 4, 851 04 Bratislava
30. Eva Záhorčíková, Beňovského 10, 841 01 Bratislava
31. Janette Mokrášková, Družicová 6, 821 02 Bratislava
32. Pavel Seléni, Lenárdova 2, 851 01 Bratislava
33. Ivan Pokorný, Bazovského 7, 841 01 Bratislava
34. Ľubomír Kordoš, Sibírska 42, 831 02 Bratislava
35. Agro Bistava s.r.o., Stará Klenová 28, 831 01 Bratislava
36. Viktor Wahle, Borská 1, 841 04 Bratislava
37. Izabela Wahle, Borská 1, 841 04 Bratislava
38. Martin Kmet', M. Schneidera Trnavského 18, 841 01 Bratislava
39. Marek Mészaroš, Pri kríži 36, 841 02 Bratislava
40. Ing. Marek Hajóssy, Ľuda Zúbka 11, 841 01 Bratislava
41. Ing. Katarína Hajóssy, Ľuda Zúbka 11, 841 01 Bratislava
42. Ing. Michal Bednár, Magurská 5B, 831 01 Bratislava
43. Jozef Nespala, Drobného 23, 841 01 Bratislava
44. Zuzana Nespalová, Drobného 23, 841 01 Bratislava
45. Andrej Guzy, Strmé sady 43, 841 01 Bratislava
46. Ing. Alojz Špaček, Koprivnická 2, 841 01 Bratislava
47. Právnické a fyzické osoby, ktorých vlastnícke alebo iné práva k pozemkom alebo k stavbám alebo vlastnícke alebo iné práva k susedným pozemkom a k stavbám môžu byť umiestnením stavby priamo dotknuté.

dotknuté orgány:

48. Hlavné mesto SR Bratislava, Primaciálne nám. 1, 814 99 Bratislava,
49. Ministerstvo vnútra SR, Krajské riaditeľstvo policajného zboru v Bratislave, KDI, Špitálska 14, Bratislava,
50. Ministerstvo Obrany SR, sekcia majetku a infraštruktúry, Nám. generála Viesta 2, 832 47 Bratislava,
51. Okresný úrad Bratislava, Odbor starostlivosti o ŽP, Oddelenie ochrany prírody a vybraných zložiek ŽP, OPaK, ŠVS, OH, Tomášikova ul. č. 46, 832 05 Bratislava
52. Okresný úrad Bratislava, Pozemkový a lesný odbor, Tomášikova ul. č. 46, 832 05 Bratislava
53. Krajský pamiatkový úrad, Leškova 17, 811 04 Bratislava,

- 54. Region. úrad verejného zdravotníctva Bratislava, Ružinovská 8, 820 09 Bratislava,
- 55. Hasičský a záchranný útvar hl. m. SR Bratislavy, Radlinského 6, 811 01 Bratislava,
- 56. Bratislavská vodárenská spoločnosť, a.s., Prešovská 48, 826 46 Bratislava 29,
- 57. Západoslovenská distribučná, a.s., Čulenova 6, 816 47 Bratislava 1,
- 58. SPP - distribúcia, a.s., Plátennícka 2, 821 09 Bratislava,
- 59. Mestská časť Bratislava-Dúbravka, oddelenie územného rozvoja, dopravy

Doručí sa verejnou vyhláškou vyvesenou na úradnej tabuli Mestskej časti Bratislava-Dúbravka.

Toto oznámenie musí byť vyvesené na úradnej tabuli Mestskej časti Bratislava-Dúbravka po dobu

15 dní. Posledný deň tejto lehoty je dňom doručenia.


Dátum vyvesenia

Na úradnej tabuli:

Dátum zvesenia

z úradnej tabule:

Pečiatka a podpis orgánu, ktorý potvrdzuje vyvesenie a zvesenie oznámenia.

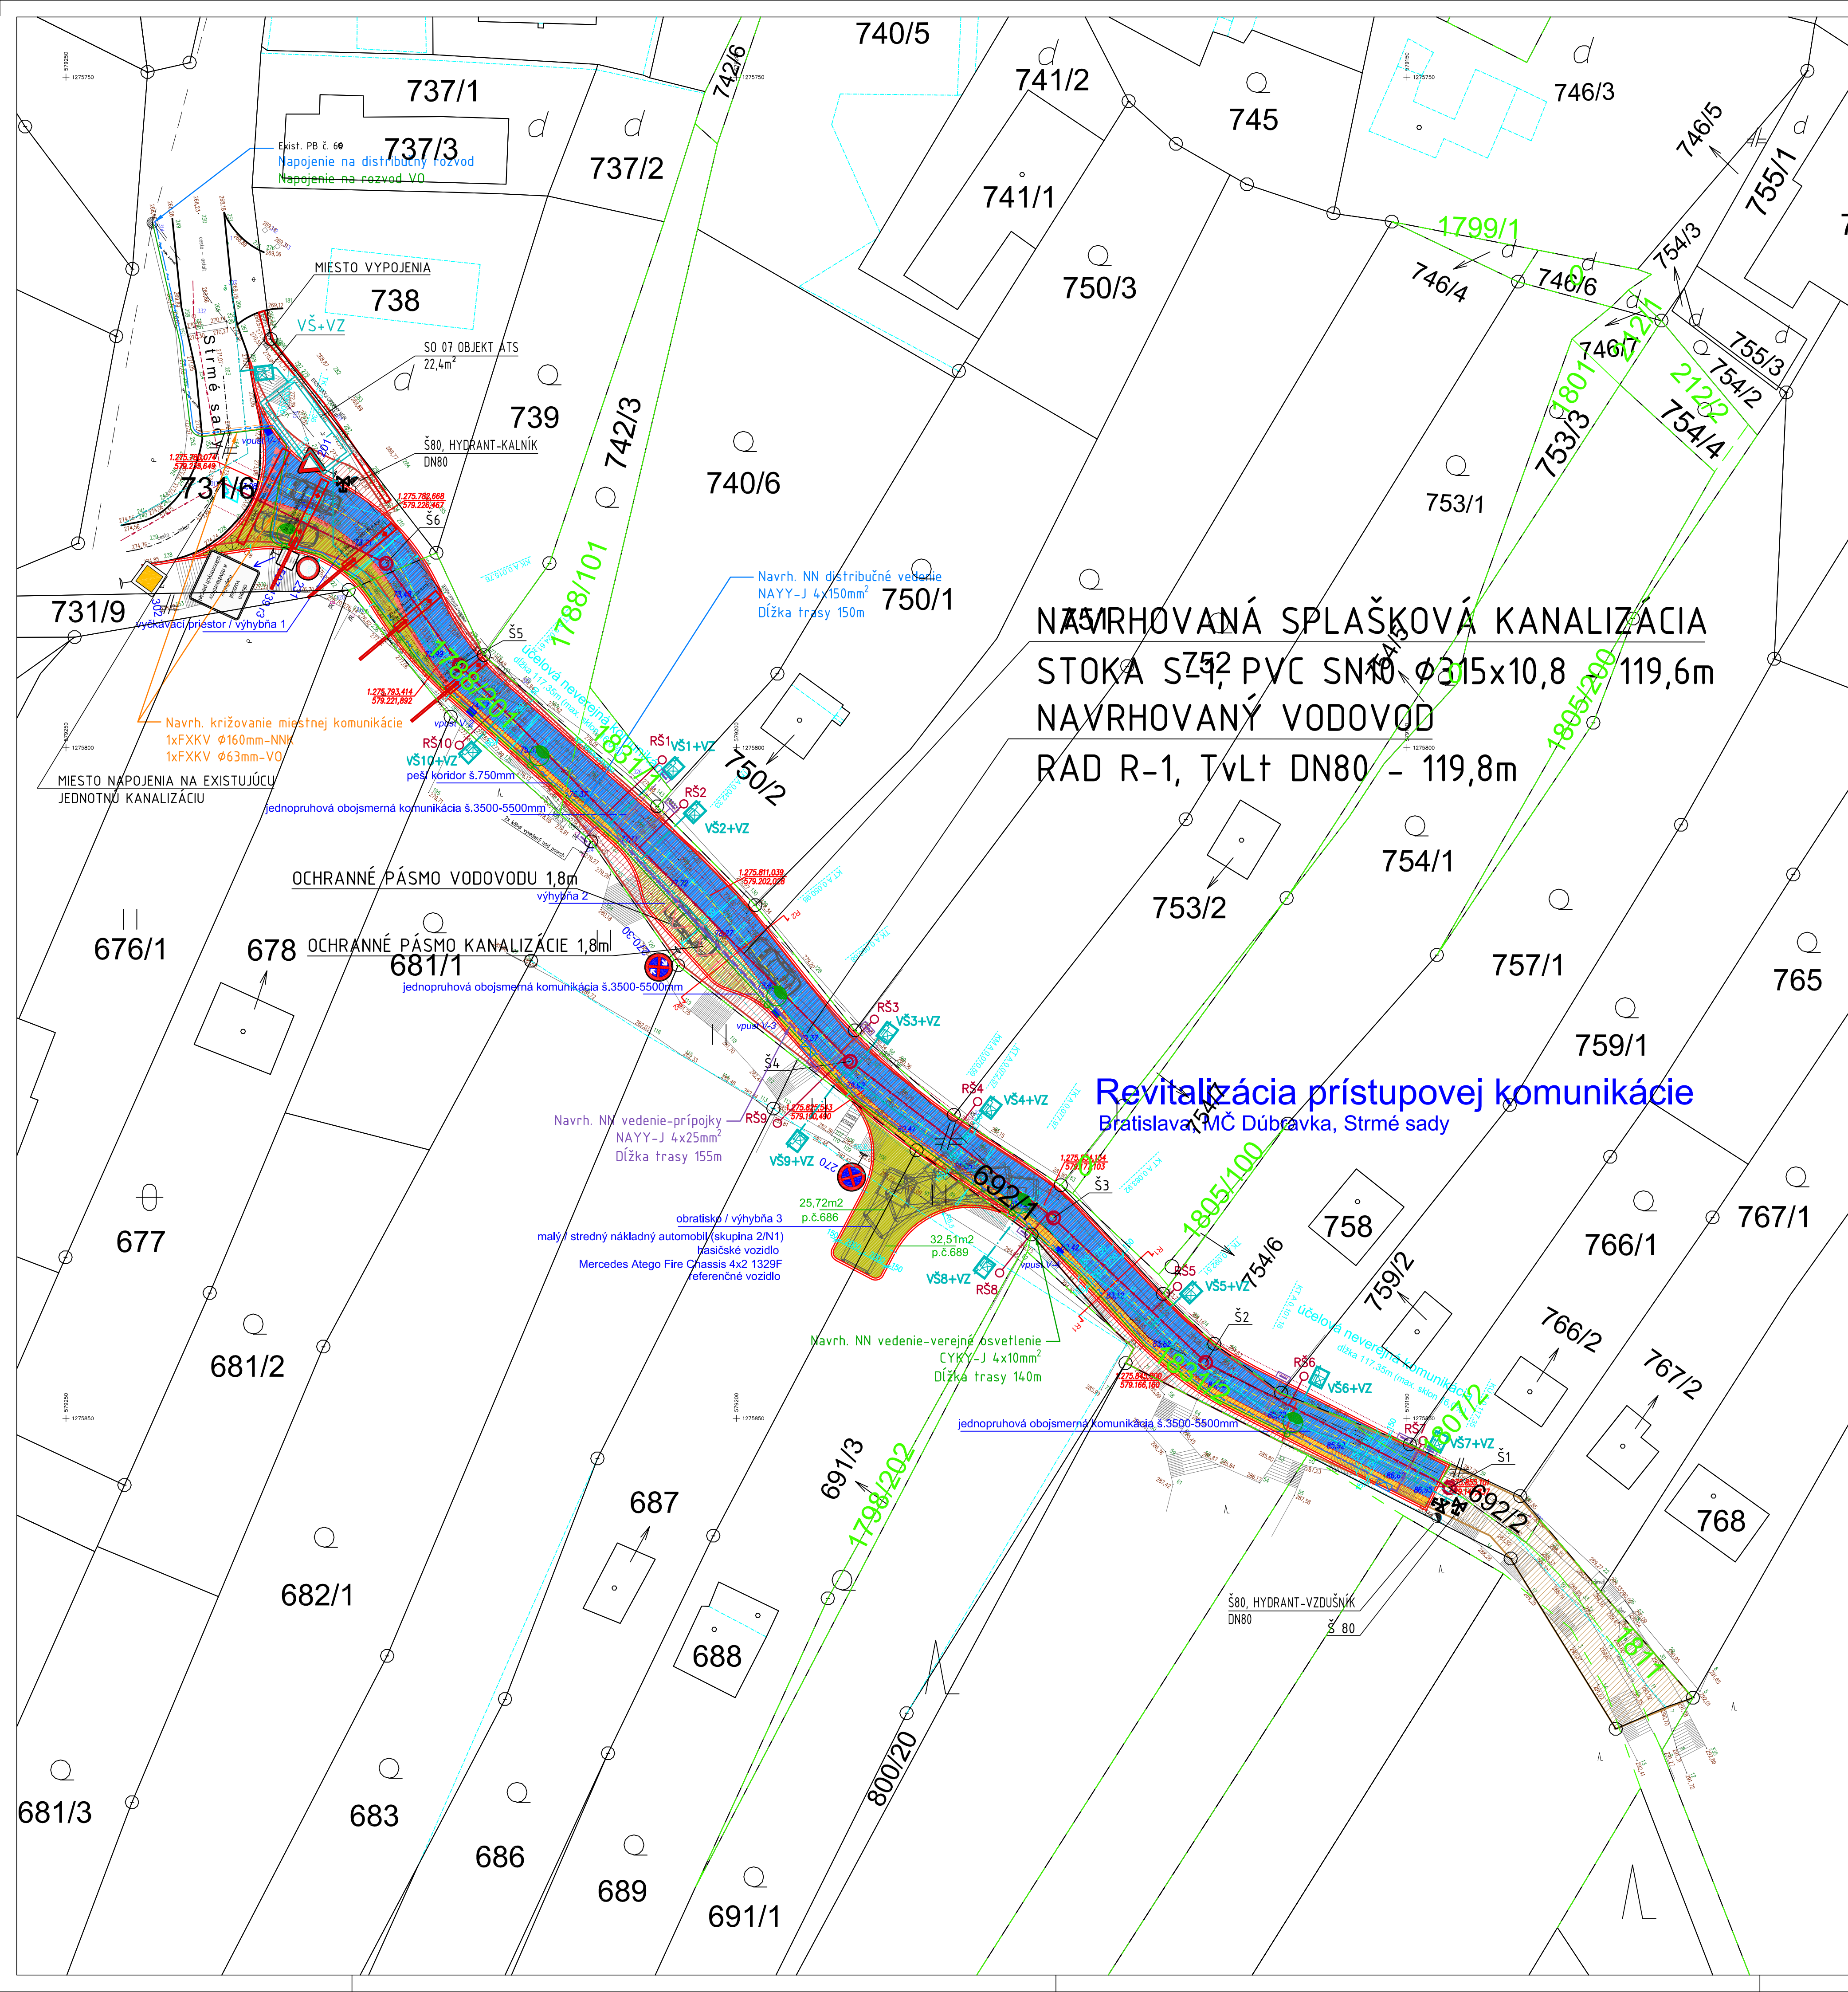

ZÁKLADNÉ ÚDAJE

DRUH ROZVODNEJ SIETE VN:
OCHRANA PRED ÚRAZOM ELEKTRICKÝM PRÚDOM:

DRUH ROZVODNEJ SIETE NN: 3 PEN, AC - 50 Hz, 230/400 V /TN-C
OCHRANA PRED ZÁSAHOM ELEKTRICKÝM PRÚDOM - STN 33 2000-4-41/2007
4.11. OCHRANNÉ OPATRENIA: SAMOČINNÉ ODPOJENIE NAPÁJANIA
4.11.2. POŽIADAVKY NA ZÁKLADNÚ OCHRANU (OCHRANU PRED PRIAMYM DOTYKOM)
PRÍLOHA A
A1 - ZÁKLADNÁ ISOLÁCIA ŽIVÝCH ČASTÍ
A2 - ZÁBRANY ALEBO KRYTY
PRÍLOHA B - PREKÁŽKY A UMIESTNENIE MIMO DOSAH
4.11.3. POŽIADAVKY NA OCHRANU PRI PORUČE (OCHRANA PRED NEPRIAMYM DOTYKOM)
4.11.3.1 OCHRANNÉ UZEMNENIE A POSPÁJANIE
4.11.3.2 SAMOČINNÉ ODPOJENIE PRI PORUČE
4.15 DOPLNKOVÁ OCHRANA
4.15.2 DOPLNKOVÉ OCHRANNÉ POSPÁJANIE

LEGENDA ELEKTRO

- NAVROVANÉ KÁBLOVÉ VEDENIE VEREJNÉHO OSVETLENIA
- NAVROVANÉ NN KÁBLOVÉ VEDENIE - DISTRIBUČNÉ
- NAVROVANÉ NN KÁBLOVÉ VEDENIE - NN PŘÍPOJKY
- NAVROVANÁ KÁBLE ULOŽENÉ V CHRÁNIČKE NN/VO/PŘÍPOJKY 160/63/63
- NAVROVANÉ SKRINE SR / VRIS
- NAVROVANÁ LAMPA VEREJNÉHO OSVETLENIA
- NAVROVANÉ SKRINE - ELEKTROMEROVÉ ROZVÁDZAČE

LEGENDA - plán organizácie dopravy - trvalé dopravné značky (smerný návrh)

- 270-30** ZVISLÁ DOPRAVNÁ ZNAČKA - návrh návrh na určenie dopravnej značky
- 621-50** VODOROVNÁ DOPRAVNÁ ZNAČKA - návrh návrh na určenie dopravnej značky

LEGENDA - funkčné a materiálové členenie dopravných olôch

- KOMUNIKÁCIE A SPEVNENÉ PLOCHY - plocha dynamickej dopravy Betón STN EN 206-1-C30/37-XF4-Dmax32
- KOMUNIKÁCIE A SPEVNENÉ PLOCHY - koridor pre peších Betón STN EN 206-1-C30/37-XF4-Dmax32
- KOMUNIKÁCIE A SPEVNENÉ PLOCHY - manipulačná plocha / výhybňa / obratisko Betón STN EN 206-1-C30/37-XF4-Dmax32

LEGENDA VEREJNÝCH SIETÍ:

- EXISTUJÚCA JEDNOTNÁ KANALIZÁCIA
- NAVROVANÁ GRAVITAČNÁ SPLAŠKOVÁ KANALIZÁCIA PVC SN10 Ø315x10,8
- EXISTUJÚCI VEREJNÝ VODOVOD
- NAVROVANÝ VEREJNÝ VODOVOD TvL DN80
- NAVROVANÁ VODOVODNÁ PŘÍPOJKA LDPE PE100, D32, SDR 11, PN16
- VŠ VODOMERNÁ ŠACHTA 1200x900x1500mm
- AŠ ARMATÚRNÁ ŠACHTA 1200x900x1500mm
- Š100 ZEMNÝ UZÁVER S TELSKOPIKOVOU SÚPRAVOU
- Š1 SPLAŠKOVÁ KANALIZAČNÁ ŠACHTA BETÓNOVÁ DN1000
- RŠ REVÍZNA DOMOVÁ PLASTOVÁ ŠACHTA DN600

PROFESIA:	ARCHITEKTÚRA
NÁZOV PROJEKTU:	REVITALIZÁCIA PRÍSTUPOVEJ CESTY STRMÝ BOK
STUPEŇ PD:	Projekt pre územné rozhodnutie
ZODPOVEDNÝ PROJEKTANT:	Ing. arch. Vladimír Štrelceky
HLAVNÝ PROJEKTANT:	Ing. arch. Lenka Masopustová
VYPRACOVÁVAL:	Ing. Roman Masopust
MIESTO STAVBY:	p.č. KNE 1831/2, 1788/201, KNC 681/1, 686, 689, 731/6, 740/6, 750/1, 752, 753/1, 757/1, 759/1, 766/1, 767/1, 768, 769/1, 770/1, 1000/1
INVESTOR:	Občianske združenie Strmý bok, Magurská 5B, 831 01 Bratislava
NÁZOV VÝKRESU:	KOORDINAČNÁ SITUÁCIA

MAS PLAN
PROJEKTOVANIE STAVIEB
A NÁVRHY INTERIÉROV

Ing. arch. Lenka Masopustová

SNP 20
888 73 Vlná Lendla
mob: +421 907 226 122
lenka.masopustova@gmail.com

DÁTUM: 02/2024
FORMÁT: 8A4: 735/594
MIERKA: 1:250

ČÍSLO VÝKRESU: 02