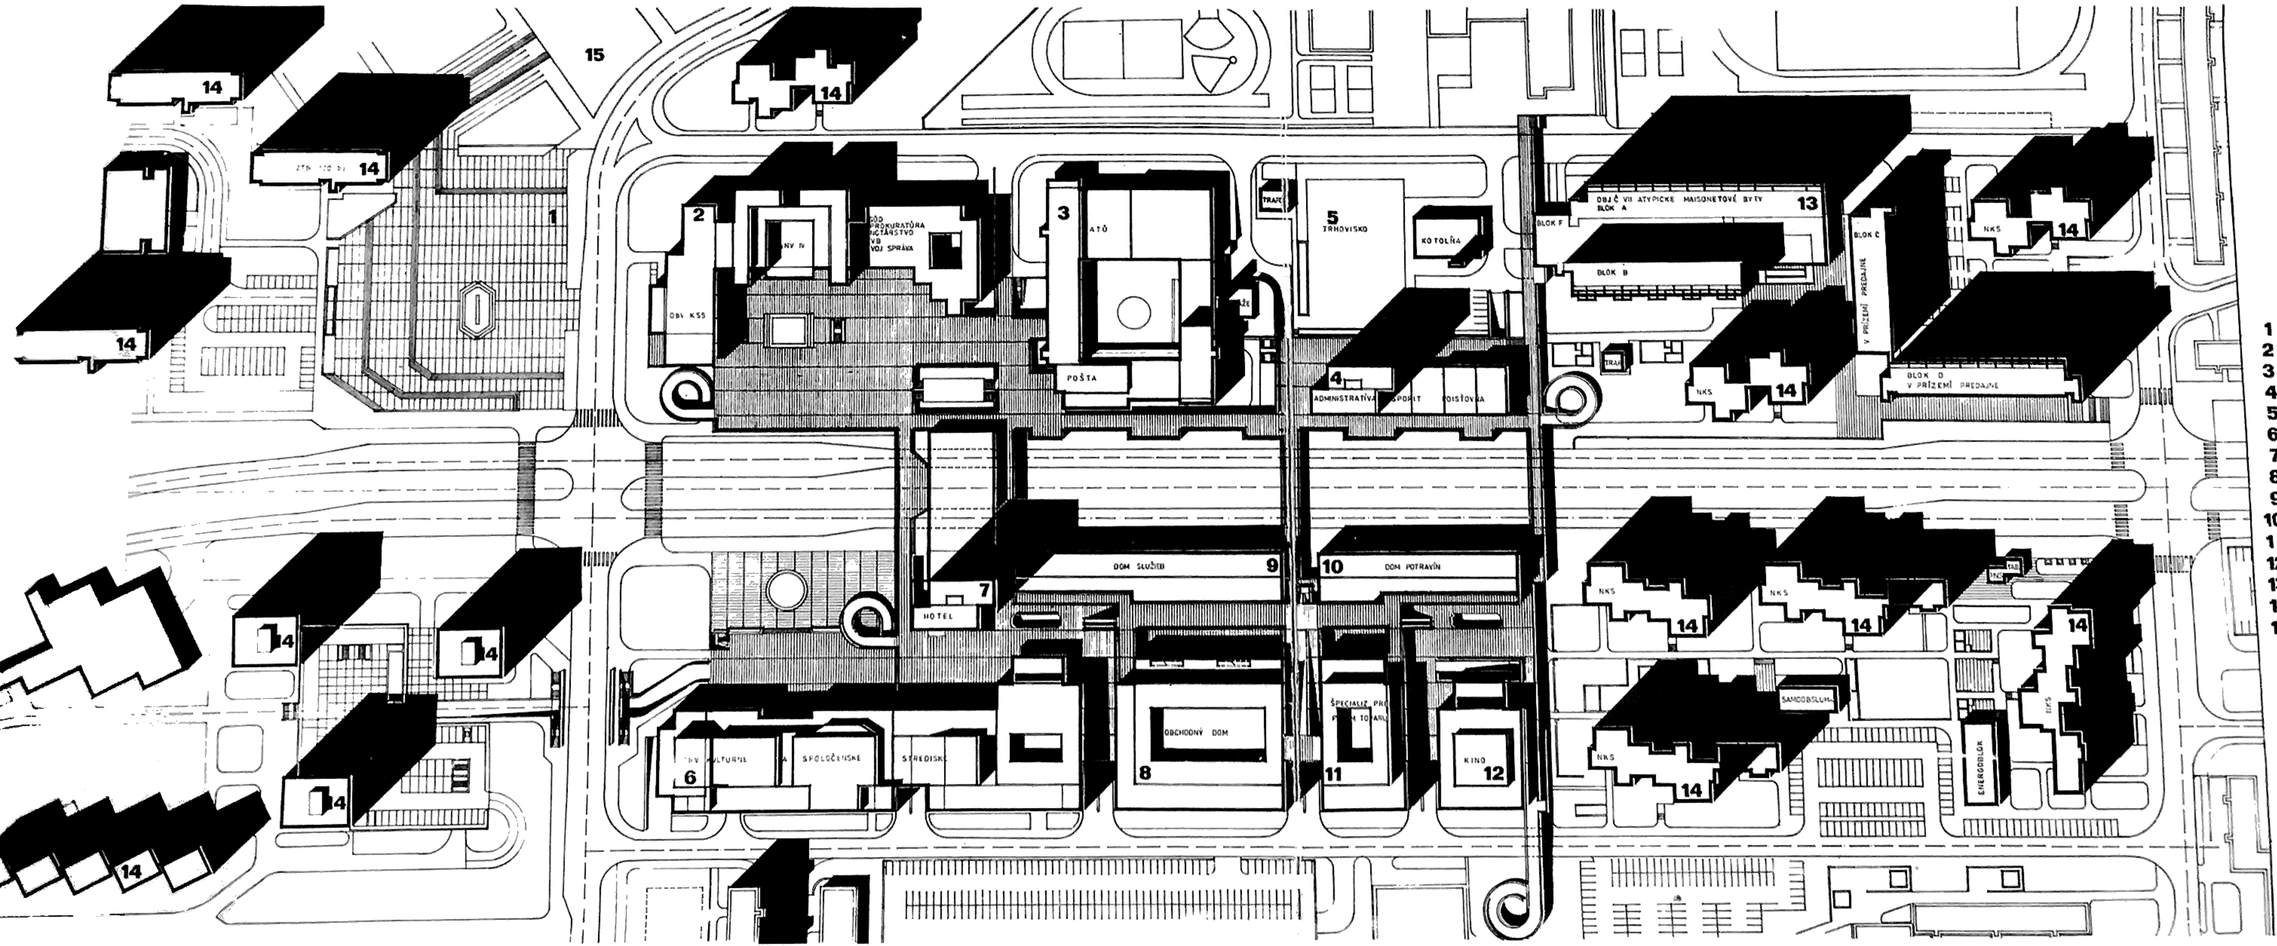

1 ZHROMAŽDOVANIE NÁMESTIE
2 ZDRUŽENÁ ADMINISTRATÍVA ELEKTRÁ OBVODU V
3 AUTOMATICKÁ TELEFÓNNA ÚSTREDŇA A POŠTA
4 UNIVERZÁLNA ADMIN. BUDOVA SPORITEĽNA POISŤOVŇA
5 TRHOVISKO PODZEMNÁ PARKING-GARÁŽ
6 OBVODNÉ KLUBOVÉ A SPOLOČENSKÉ STREDISKO
7 HOTEL, POHOSTINSKÉ ZARIADENIA
8 OBCHODNÝ DOM
9 DOM SLUŽIEB
10 DOM POTRAVÍN
11 ŠPECIALIZOVANÉ PREDAJNE PRIEMYSELNÝCH
12 KINO PREDAJŇA
13 MEZONETOVÉ BYTY, PREDAJNE, GARÁŽ ATĎ
14 BYTOVÉ DOMY NKS, TYPU G 4 K 6 K
15 PARK

BRATISLAVA IV — DÚBRAVKA

CENTRUM

URBANISTICKÉ — RIEŠENIE

SITUÁCIA 1:500

STAVOPROJEKT BRATISLAVA, ATELIÉR 27 8502
DECEMBER 1975 ING. PAVOL ŠUGÁREK, ENERGOBLOK